


CANTIERE OPERATIVO FIBBIO (C.O.1.6) WBS CA04		PROGRESSIVA	PK 9+400
TRATTO DI LINEA 1 (S+000 - 10+021)		SUPERFICIE	25.643,00 mq
ALLOGGI PERSONALE E SERVIZI			
①	Impresa/DL	25,00 mq	
SERVIZI GENERALI			
②	Guardiano	13,75 mq	④ Parcheggio mezzi di cantiere 22 posti
③	Parcheeggio personale/visitatori	5 posti	⑤ Punto consegna cabina ENEL
	Area piazzale e strade	7984,00 mq	Area a verde 174,00 mq
	Area marciapiedi	125,07 mq	Area duna 4819,15 mq
SERVIZI AGLI IMPIANTI			
⑥	Lavaggio ruote		⑨ Impianto trattamento fanghi + filtraggio
⑦	Area peso		
⑧	Vassoio di raccolta acque		
AREA STOCCAGGIO E IMPIANTI			
⑩	Area stoccaggio rifiuti jet grouting	6802,00 mq	
⑪	Area Stoccaggio Materiali di Scavo con Bentonite	4455,00 mq	
⑫	Area Deposito Materiali	350,00 mq	

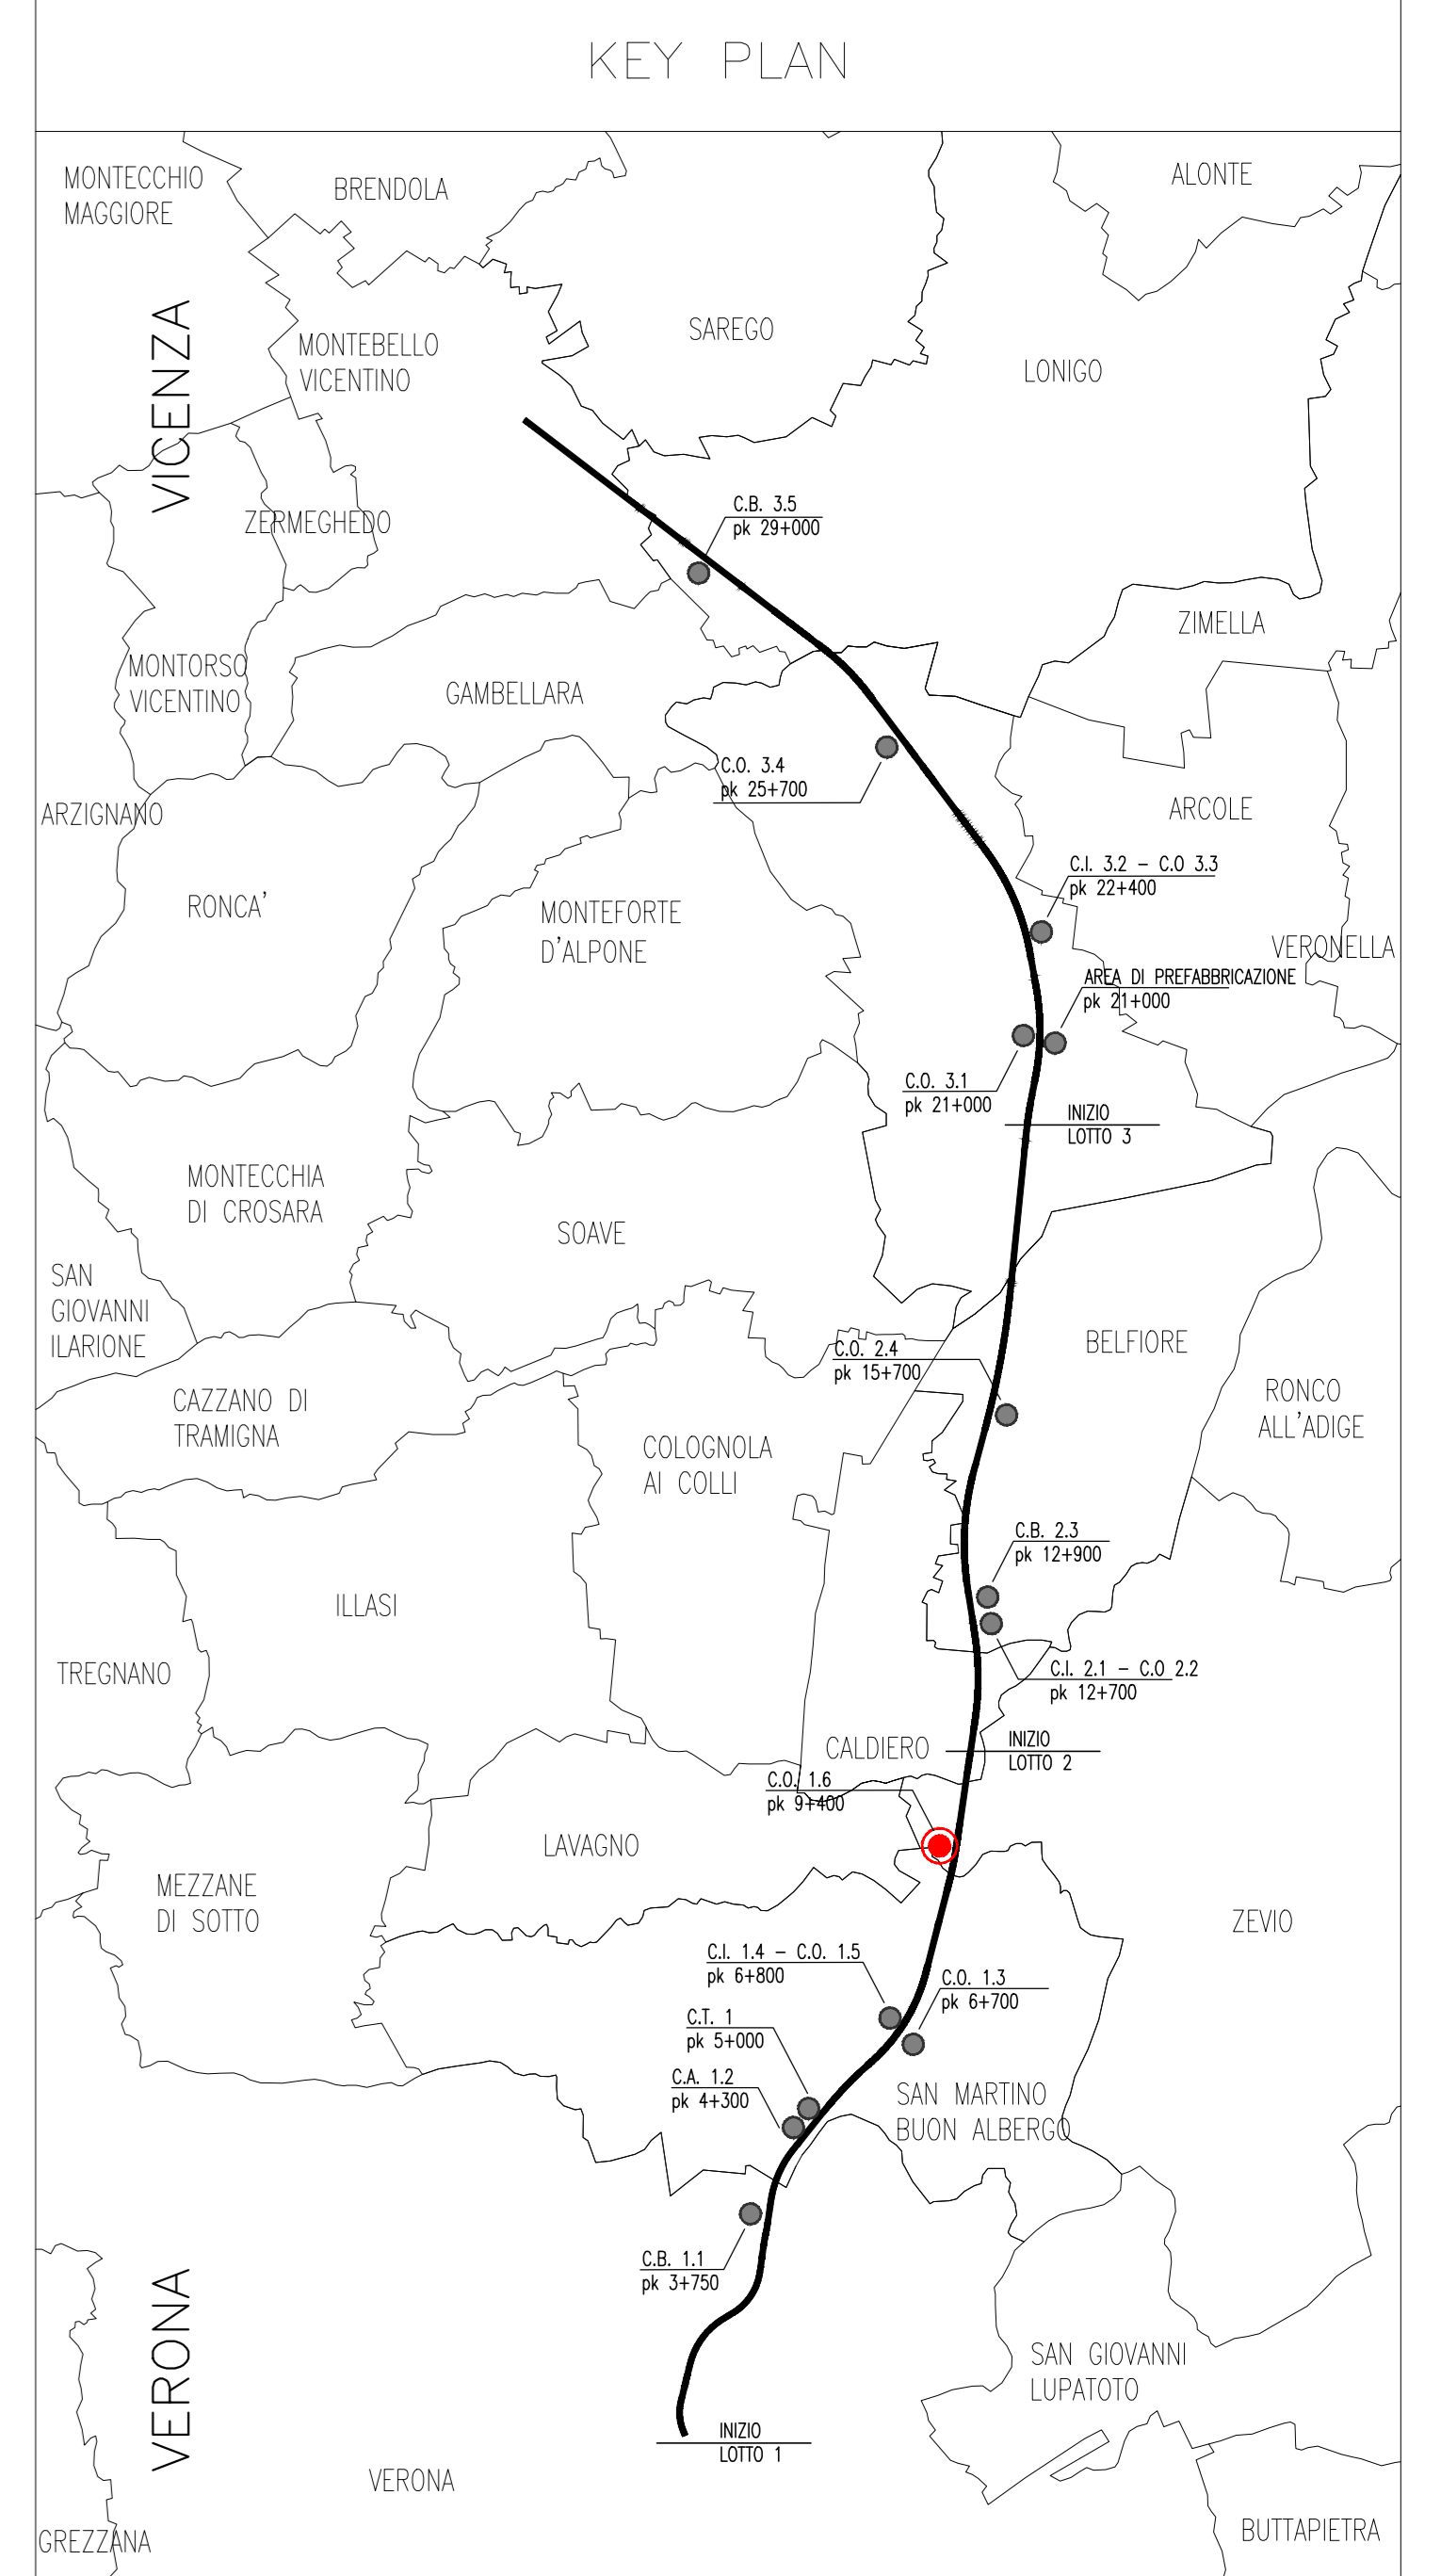

	Strada Asfaltata		Entrata/Uscita Cantiere		Linea elettrica AT esistente
	Marciapiedi		Percorso Carrabile		Rete Gas esistente
	Area verde		Percorso Mezzi		Tracciato di progetto ed opere connesse
	Duna		Percorso Pedonale		Pista accesso cantiere
	Area Stoccaggio Materiali di Scavo con Bentonite		Entrata/Uscita Mezzi di Cantiere		Nuova pista di cantiere lunghineua
	Area Stoccaggio Reflui Jet Grouting		Entrata/Uscita Personale		Nuova rotatoria per intersezione pista di cantiere con viabilità esistente
	Quota Progetto / Quota Terreno				

NOTA
1.

COMITENTE: **RFI RETE FERROVIARIA ITALIANA GRUPPO FERROVIE DELLO STATO**

ALTA Sorveglianza: **ITALFERR GRUPPO FERROVIE DELLO STATO**

GENERAL CONTRACTOR: **Consorzio Iricav Due**

INFRASTRUTTURE FERROVIARIE STRATEGICHE DEFINITE DALLA LEGGE OBIETTIVO N. 443/01
LINEA A.V. /A.C. TORINO-VENEZIA Tratto VERONA-PADOVA
Lotto funzionale Verona-Bivio Vicenza
PROGETTO ESECUTIVO
DISEGNO CANTIERIZZAZIONE
CANTIERE OPERATIVO FIBBIO - C01.6
PLANIMETRIA GENERALE DI PROGETTO

GENERAL CONTRACTOR: **IRICAV DUE**
DIRETTORE LAVORI: **Ing. Luca ZACCARIA**
VISTO PER CANTIERIZZAZIONE: **Ing. Paolo CARMONA**

SCALA: **1:500**

PROGETTAZIONE: **Consorzio Iricav Due**

Rev.	Descrizione	Redatto	Data	Verificato	Data	Approvato	Data	IL PROGETTISTA
A	EMISSIONE							
B								
C								

Progetto cofinanziato dalla Unione Europea