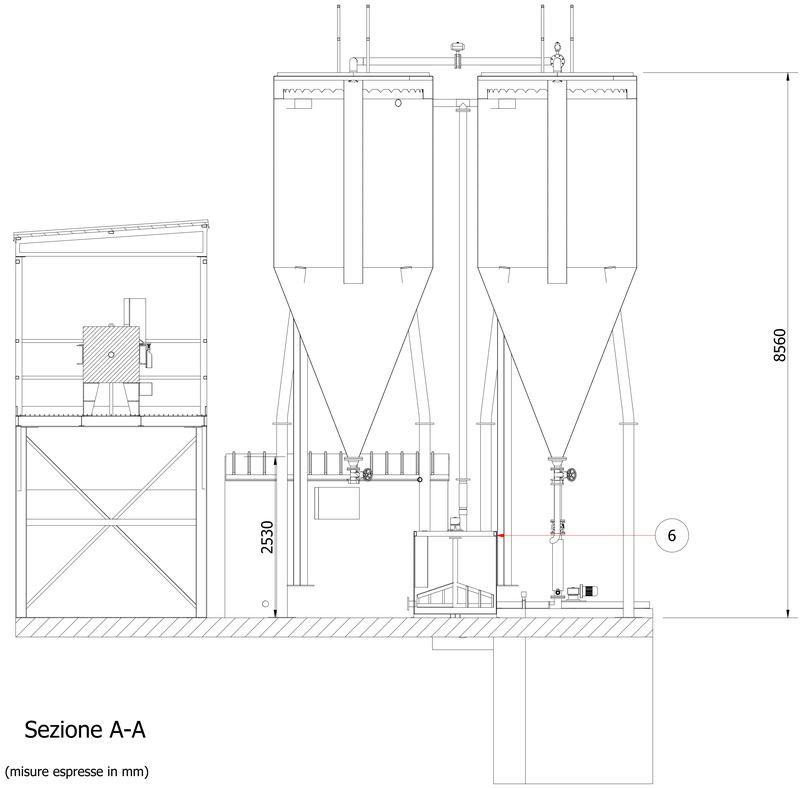

Sezione A-A

(misure espresse in mm)

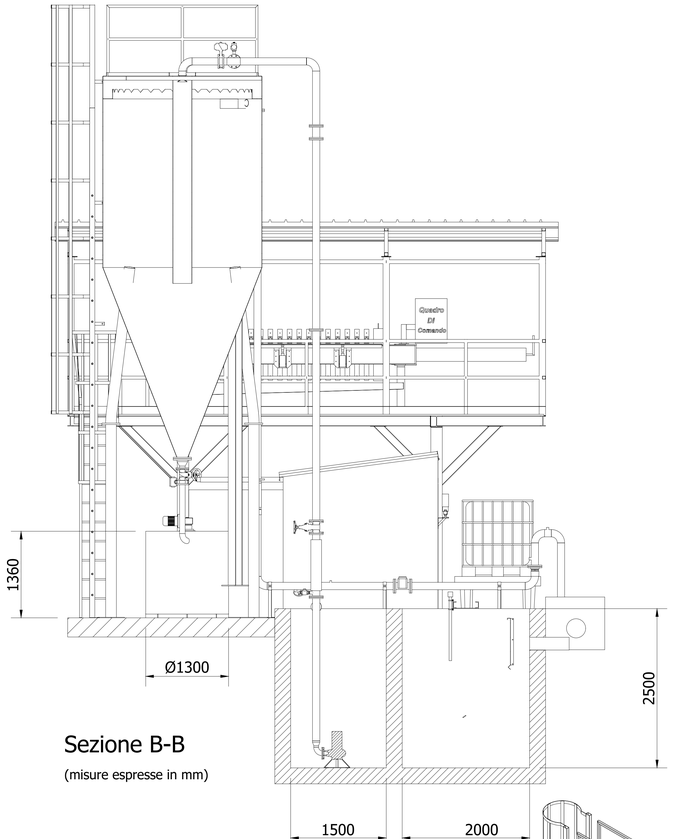

Sezione B-B

(misure espresse in mm)

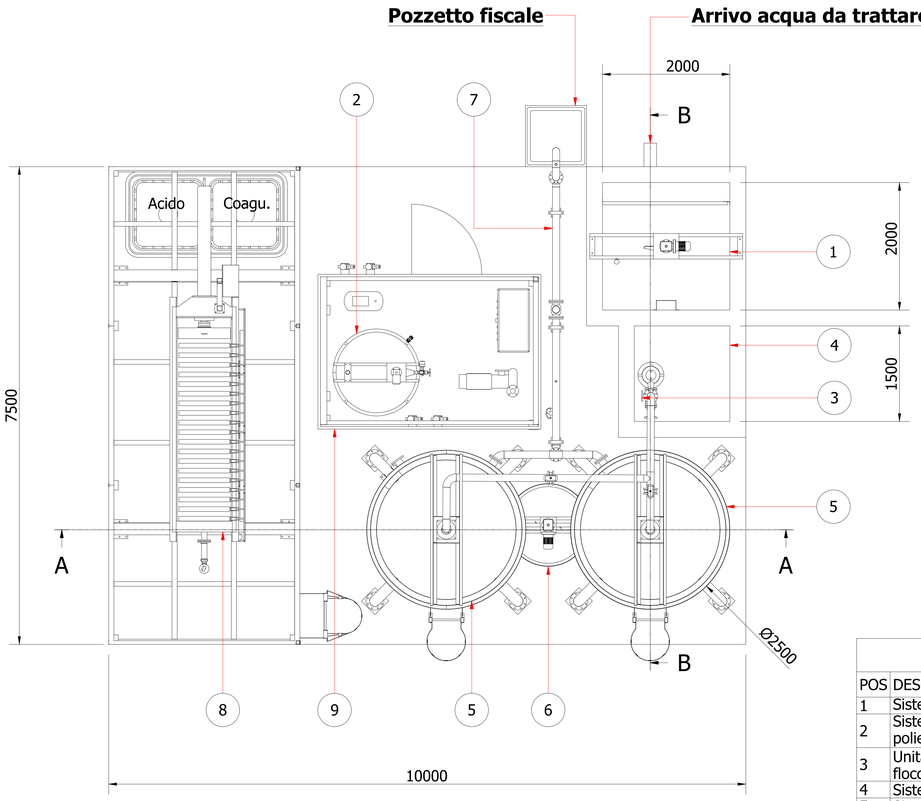

LEGENDA	
POS	DESCRIZIONE
1	Sistema di disoleazione, neutralizzazione e coagulazione
2	Sistema automatico di preparazione e dosaggio polielettrolita
3	Unità di regolazione e dosaggio automatico del flocculante
4	Sistema di sollevamento
5	Sistema di decantazione
6	Sistema di stoccaggio fanghi
7	Controllo finale dei parametri chimici
8	Sistema di disidratazione fanghi
9	Locale tecnico

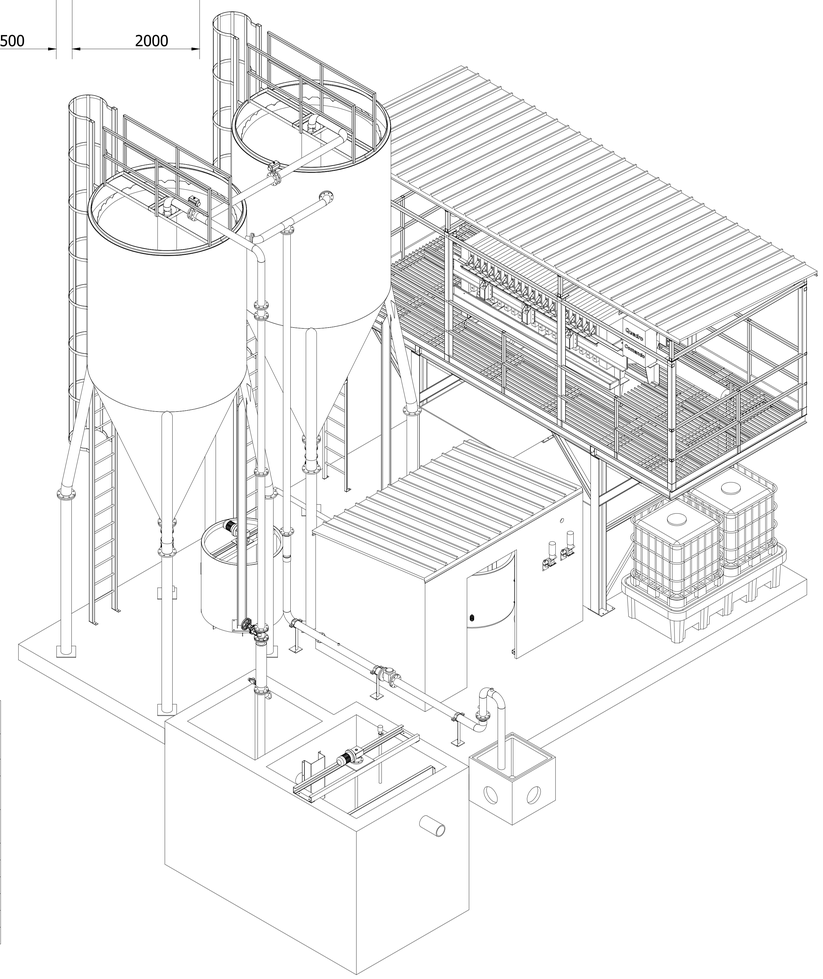

IMPIANTO DI TRATTAMENTO ACQUE
+ FILTRO PRESSA

KEYPLAN: Scala 1:2000

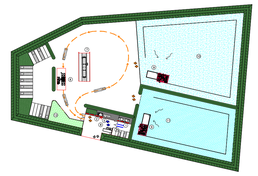

COMMITTENTE: RFI RETE FERROVIARIA ITALIANA GRUPPO FERROVIE DELLO STATO

ALTA SORVEGLIANZA: ITALFERR GRUPPO FERROVIE DELLO STATO

GENERAL CONTRACTOR: Consorzio IricaW Due

INFRASTRUTTURE FERROVIARIE STRATEGICHE DEFINITE DALLA LEGGE OBIETTIVO N. 443/01

LINEA A.V. /A.C. TORINO–VENEZIA Tratta VERONA–PADOVA
Lotto funzionale Verona–Bivio Vicenza

PROGETTO ESECUTIVO

DISEGNO

CANTIERIZZAZIONE

CANTIERE OPERATIVO FIBBIO – CO1.6

IMPIANTO DI TRATTAMENTO ACQUE E FILTROPRESSA – Piante, sezioni e prospetti

GENERAL CONTRACTOR	DIRETTORE LAVORI	SCALA :
MANDATARIA INTEGRATORE MALAVENDA Ing. Dott. Ingegneri di Ravenna n. 1705 Data:16/06/21	Consorzio IricaV Due Ing. Paolo CARMONA Iscritto all'ordine degli Ingegneri di Ravenna n. A1206 Data:16/06/21	VARIE

COMMESSA	LOTTO	FASE	ENTE	TIPO DOC.	OPERA/DISCIPLINA	PROGR.	REV.	FOGLIO
INI7	10	E	12	PZ	CA0400	005	A	001 di 001

Consorzio IricaW Due

VISTO CONSORZIO IRICAV DUE
Firma
Data 15/06/21

Progettazione :

Rev.	Descrizione	Redatto	Data	Verificato	Data	Approvato	Data	IL PROGETTISTA
A	EMISSIONE	CAPOGRUPPO	14/06/2021	BIANCHI	14/06/2021	STANTEC	14/06/2021	
B								
C								

OG: 8377957CD1 | CUP: J41E91000000009 | File: IN17I0E12PZCA0400005A.DWG | Cod. origine: C0BCE

Progetto cofinanziato dalla Unione Europea

Scala di plot:

TUTTI I DIRITTI DEL PRESENTE DOCUMENTO SONO RISERVATI: LA PRODUZIONE ANCHE PARZIALE È VIETATA