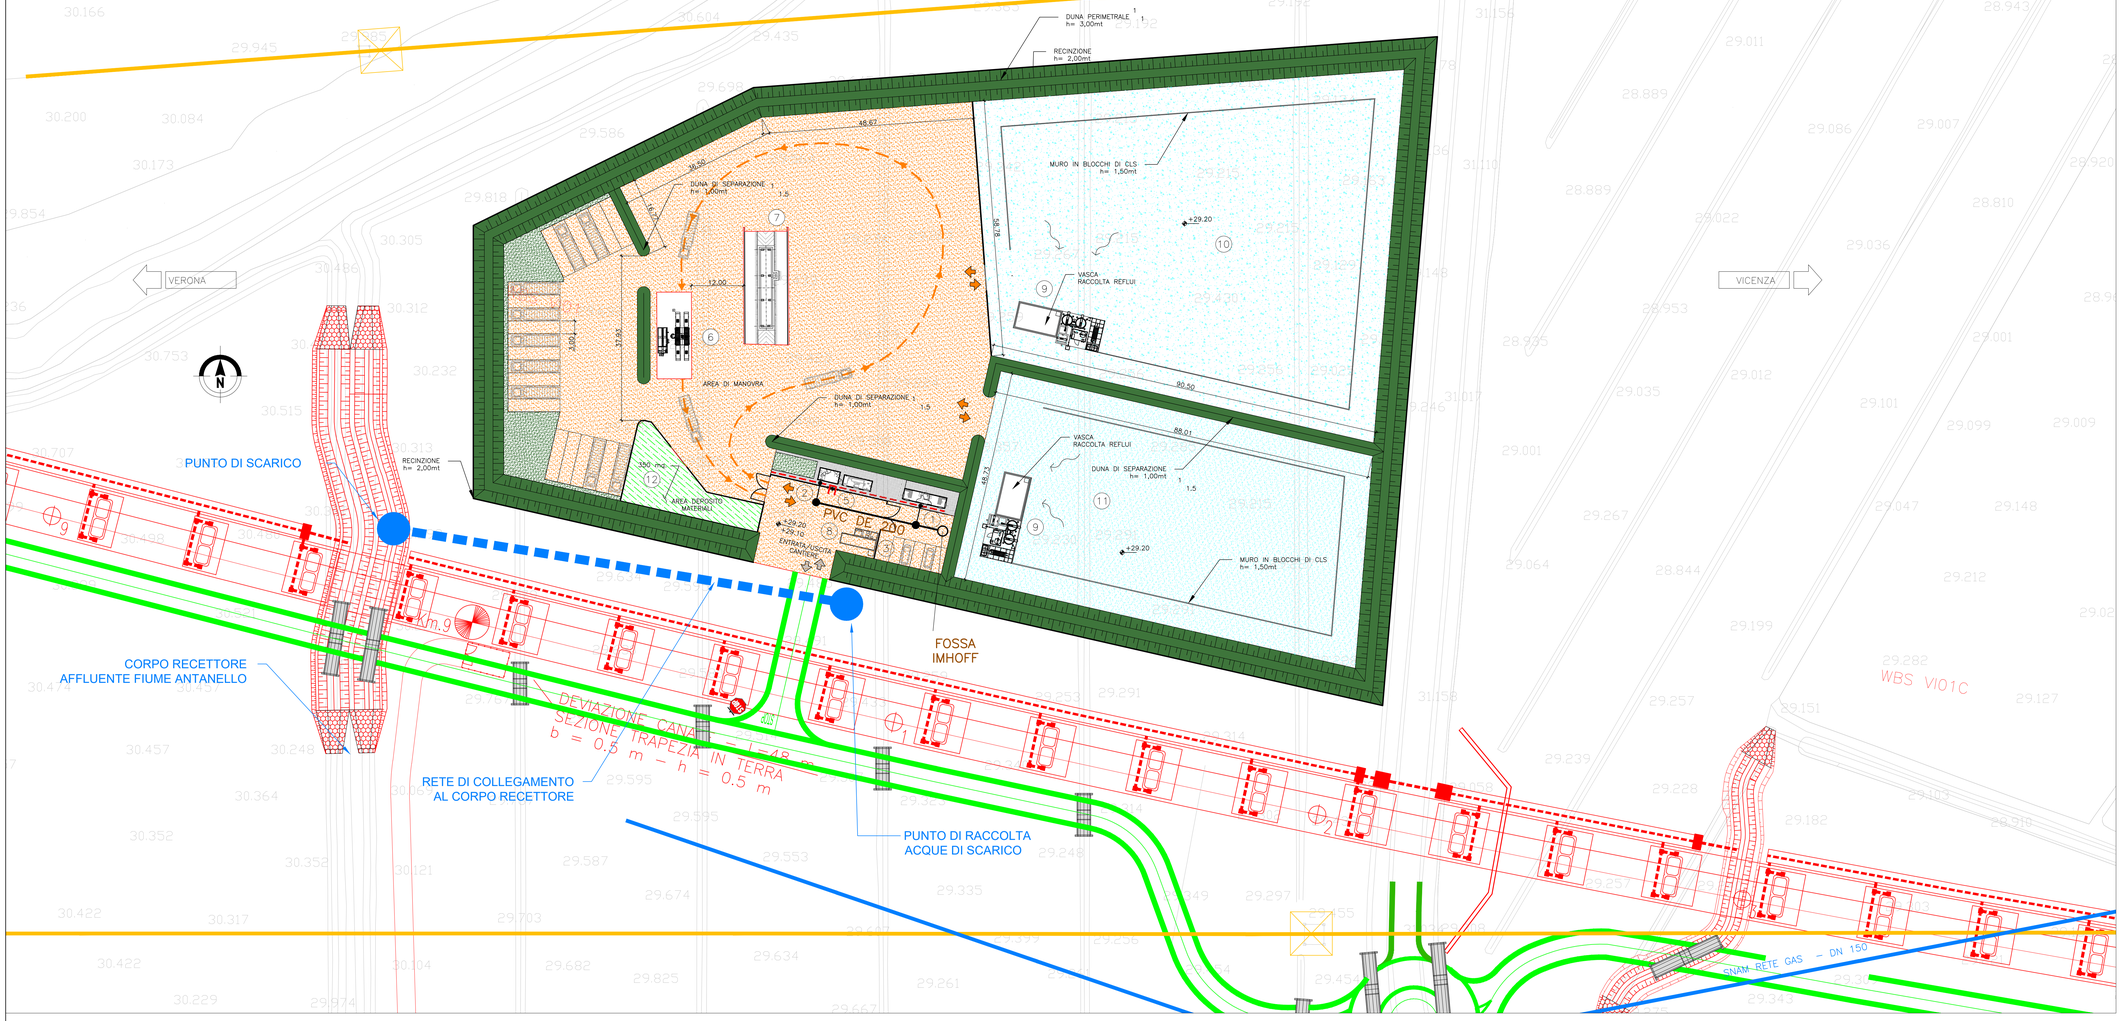

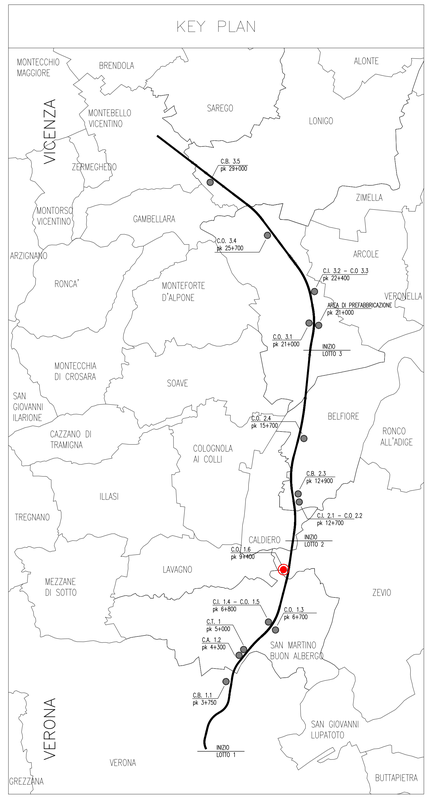

POZZETTO SIFONATO TIPO "X" –FOGNATURA NERA–

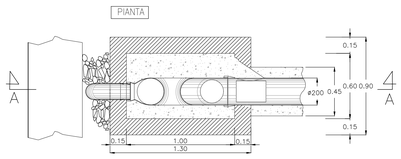

POZZETTO DI ISPEZIONE

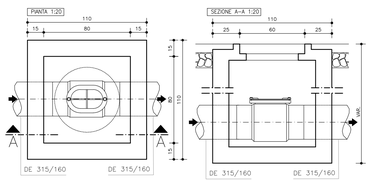

SEZIONE TIPO SU STRADA BITUMATA 1:10

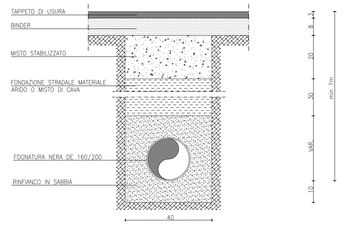

VASCA IMHOFF A TENUTA

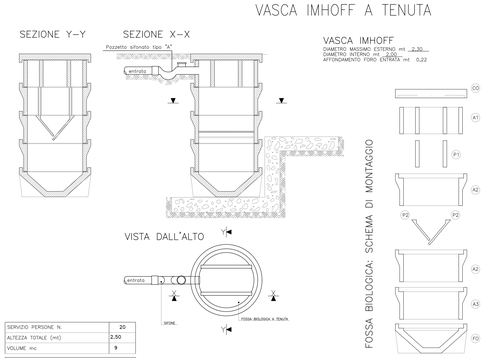

SERVIZIO PERSONE N.		20
ALTEZZA TOTALE (mt)		2,50
VOLUME mc		9

ELEMENTI DI COMPOSIZIONE		
SIGLA	DENOMINAZIONE	ELEMENTI
FO	FONDO	1
A3	ANELLO DI PROLUNGA CAMERA FANGHI	2
A2	ANELLO SEPARATORE	3
P2	LASTRA OBLIQUA CORTA	1
P3	" " LUNGA	1
A2	ANELLO PROLUNGA SEDIMENTAZIONE	1
P1	LASTRE VERTICALI	2
A1	ANELLO CON SIFONI	1
CO	COPERCHIO	1
NUMERO TOTALE ELEMENTI		13

SEZIONE TIPO SU SUPERFICIE CEMENTATA 1:10

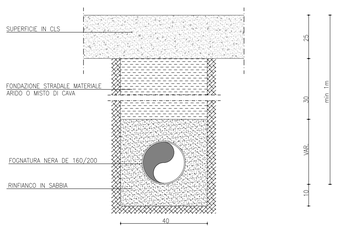

POZZETTO SIFONATO

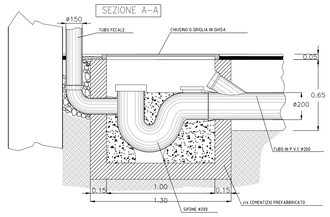

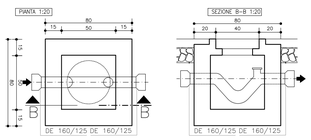

LEGENDA

- FOGNATURA ACQUE NERE DE 200 PVC SN4
- POZZETTO DI ISPEZIONE FOGNATURA NERA
- SISTEMA DI SMALTIMENTO ACQUE REFLUE CIVILI (W.C.+BAGNI+DOCCE) CON POZZETTO SIFONATO DA VERIFICARE CON PREFABBRICATORE
- FOSSA IMHOFF

N.B.–VERIFICARE GLI ALLACCI CON I COSTRUTTIVI FORNITI DAL PREFABBRICATORE

COMMITTENTE: RFI RETE FERROVIARIA ITALIANA GRUPPO FERROVIE DELLO STATO

ALTA SORVEGLIANZA: ITALFERR GRUPPO FERROVIE DELLO STATO

GENERAL CONTRACTOR: Consorzio IricavW Due

INFRASTRUTTURE FERROVIARIE STRATEGICHE DEFINITE DALLA LEGGE OBIETTIVO N. 443/01

LINEA A.V. /A.C. TORINO–VENEZIA Tratta VERONA–PADOVA
Lotto funzionale Verona–Bivio Vicenza

PROGETTO ESECUTIVO

DISEGNO

CANTIERIZZAZIONE

CANTIERE OPERATIVO FIBBIO – CO1.6

RETE ACQUE NERE E PARTICOLARI COSTRUTTIVI

GENERAL CONTRACTOR: Consorzio Iricav Due — Validato per costruzione Ing. Luca ZACCARIA — Iscritto all'ordine degli Ingegneri di Ravenna n. A1206 — Data:16/06/21
DIRETTORE LAVORI: Consorzio Iricav Due — Ing. Paolo CARMONA — Data:16/06/21
SCALA: VARIE

COMMESSA	LOTTO	FASE	ENTE	TIPO DOC.	OPERA/DISCIPLINA	PROGR.	REV.	FOGLIO
IN17	10	E	I2	PZ	CA0400	006	A	001 di 001

VISTO CONSORZIO IRICAV DUE — Data 15/06/21

Progettazione :

Rev.	Descrizione	Redatto	Data	Verificato	Data	Approvato	Data	IL PROGETTISTA
A	EMISSIONE	CAPOMASTO	14/06/21	MANNELLI	14/06/21	SENIGNI	14/06/21	
B								
C								

DOC. 837795TCD1 — CUP: J41E91000000009 — File: IN17I0E0PZCA0400006A.DWG — Cod. origine: 0306E

Progetto cofinanziato dalla Unione Europea

Scala di plot:

TUTTI I DIRITTI DEL PRESENTE DOCUMENTO SONO RISERVATI: LA PRODUZIONE ANCHE PARZIALE È VIETATA