


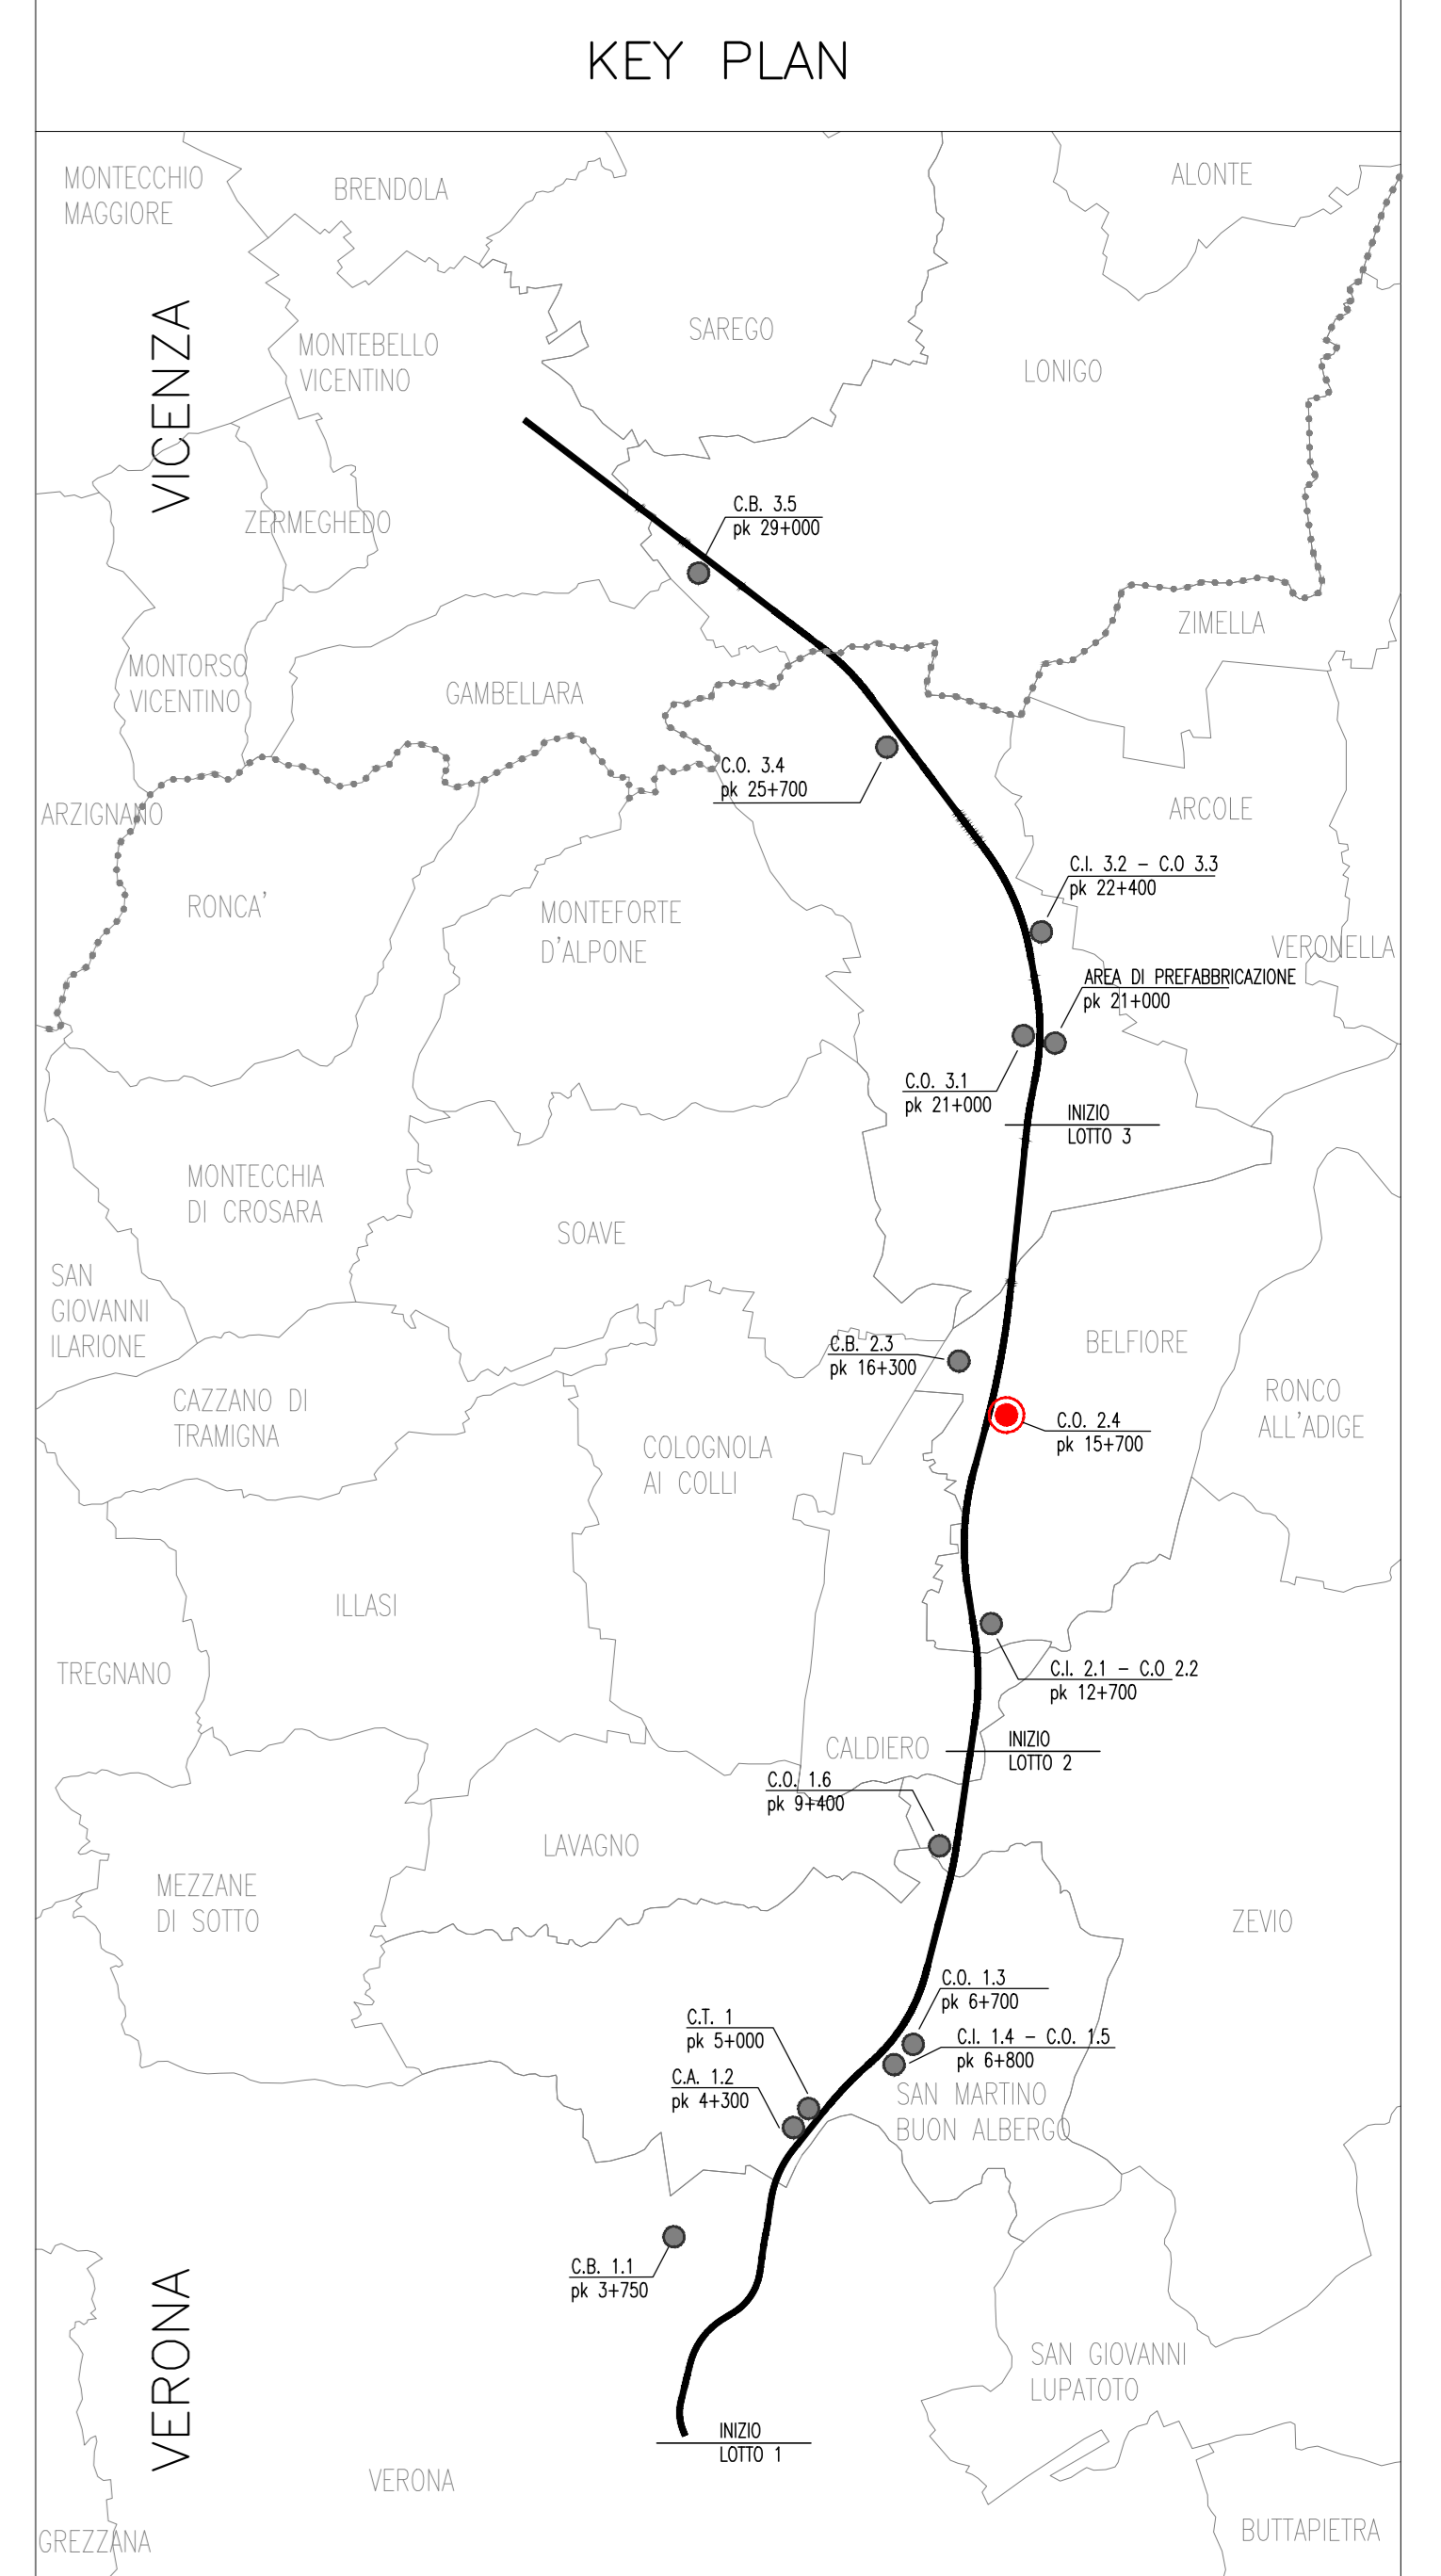

CANTIERE OPERATIVO
C.O. 2.4
AREA 43.260,02 mq
PERIM. 1.033,94 m

CANTIERE OPERATIVO BELFIORE (C.O.2.4) WBS CA07		PROGRESSIVA	PK 15+700
TRATTO DI LINEA 2 (10+021 - 19+150)		SUPERFICIE	43.260,00 mq
ALLOGGI PERSONALE E SERVIZI			
1	Impreso/DL	22,50 mq	
SERVIZI GENERALI			
2	Guardiana	13,92 mq	4
3	Parcheggio personale/visitatori	6 posti	
	Area piazzale e strade	6.512,00 mq	Area a verde 35,00 mq
	Area marciapiede	30,72 mq	Area duna 4.947,00 mq
SERVIZI AGLI IMPIANTI			
5	Lavaggio ruote		6
6	Area peso		
7	Vanca di raccolta acque		
AREA STOCCAGGIO E IMPIANTI			
9	Area Stoccaggio Materiali	7.062,00 mq	11
10	Area Stoccaggio Materiali di Scavo con Bentonite	8.184,00 mq	
LEGENDA			
Stroba Alafolata	Entrata/Uscita Cantiere	Tracciato di progetto ed opere connesse	
Marciapiedi	Percorso Carroabile	Piatta accessoria cantiere	
Area verde	Percorso Mezzi	Utilizzo viabilità esistente pubblica	
Duna	Percorso Pedonale	Nuova pista di cantiere longitudinali	
Area Stoccaggio Materiali di Scavo con Bentonite	Quota Progetto	Nuova temporanea pista di cantiere longitudinali	
Area Stoccaggio Materiali	Quota Terreno		
	Entrata/Uscita Mezzi di Cantiere		
	Entrata/Uscita Personale		
NOTA			
1.			



COMMITTENTE:

ALTA SORVEGLIANZA:

GENERAL CONTRACTOR:

INFRASTRUTTURE FERROVIARIE STRATEGICHE DEFINITE DALLA LEGGE OBIETTIVO N. 443/01
LINEA A.V. /A.C. TORINO-VENEZIA Tratta VERONA-PADOVA
Lotto funzionale Verona-Bivio Vicenza
PROGETTO ESECUTIVO
DISEGNO
CANTIERIZZAZIONE
CANTIERE OPERATIVO BELFIORE - CO2.4
PLANIMETRIA GENERALE STATO DI FATTO

INTERESSARE	CONSORZIO	DIRETTORE LAVORI	SCALA:
ILAVENDIA	Irico-IV Due	Ing. Luca ZASCARA	1:500
Consorzio Irico-IV Due	Consorzio Irico-IV Due	Ing. Paolo CARMOIA	
		Ing. Luigi BIANCHI	

PROGETTAZIONE	DESCRIZIONE	REDAZIONE	DATA	VERIFICAZIONE	DATA	APPROVAZIONE	DATA	PROGETTISTA
A	EMISSIONE							
B								
C								

OG: A37197001 | CLUP: 441E1000000009 | FILE: INT/IMP/PLANIMETRIA/STATO DI FATTO | Cod. origine: 0002

Scale di progetto: TUTTI I DIRITTI DEL PRESENTE DOCUMENTO SONO RISERVATI. LA PRODUZIONE ANCHE PARZIALE È VIETATA.