CANTIERE OPERATIVO BELFIORE (C.O.2.4) WBS CA07		PROGRESSIVA	PK 15+700
TRATTO DI LINEA 2 (10+021 – 19+150)		SUPERFICIE	43.260,00 mq

ALLOGGI PERSONALE E SERVIZI

1	Impresa/D.L.	22,50 mq			

SERVIZI GENERALI

2	Guardiania	13,92 mq	4	Parcheggio mezzi di cantiere	14 posti
3	Parcheggio personale/visitatori	6 posti			
	Area piazzale e strade	6.512,00 mq		Area a verde	35,00 mq
	Area marciapiede	30,72 mq		Area duna	4.947,00 mq

SERVIZI AGLI IMPIANTI

5	Lavaggio ruote		8	Punto Consegna Cabina ENEL	
6	Area peso		12	Pozzo	
7	Vasca di raccolta acque				

AREA STOCCAGGIO E IMPIANTI

9	Area Stoccaggio Materiali	7.062,00 mq	11	Area di Stoccaggio Terre	16.068,00 mq
10	Area Stoccaggio Materiali di Scavo con Bentonite	8.184,00 mq			

LEGENDA

- Strada Asfaltata
- Marciapiedi
- Area verde
- Duna
- Area Stoccaggio Materiali di Scavo con Bentonite
- Area Stoccaggio Materiali
- Entrata/Uscita Cantiere
- Percorso Carrabile
- Percorso Mezzi
- Percorso Pedonale
- Quota Progetto / Quota Terreno
- Entrato/Uscita Mezzi di Cantiere
- Entrato/Uscita Personale
- Tracciato di progetto ed opere connesse
- Pista accesso cantiere
- Utilizzo viabilità esistente pubblica
- Nuova pista di cantiere lungolinea
- Nuova temporanea pista di cantiere lungolinea

NOTA

1.

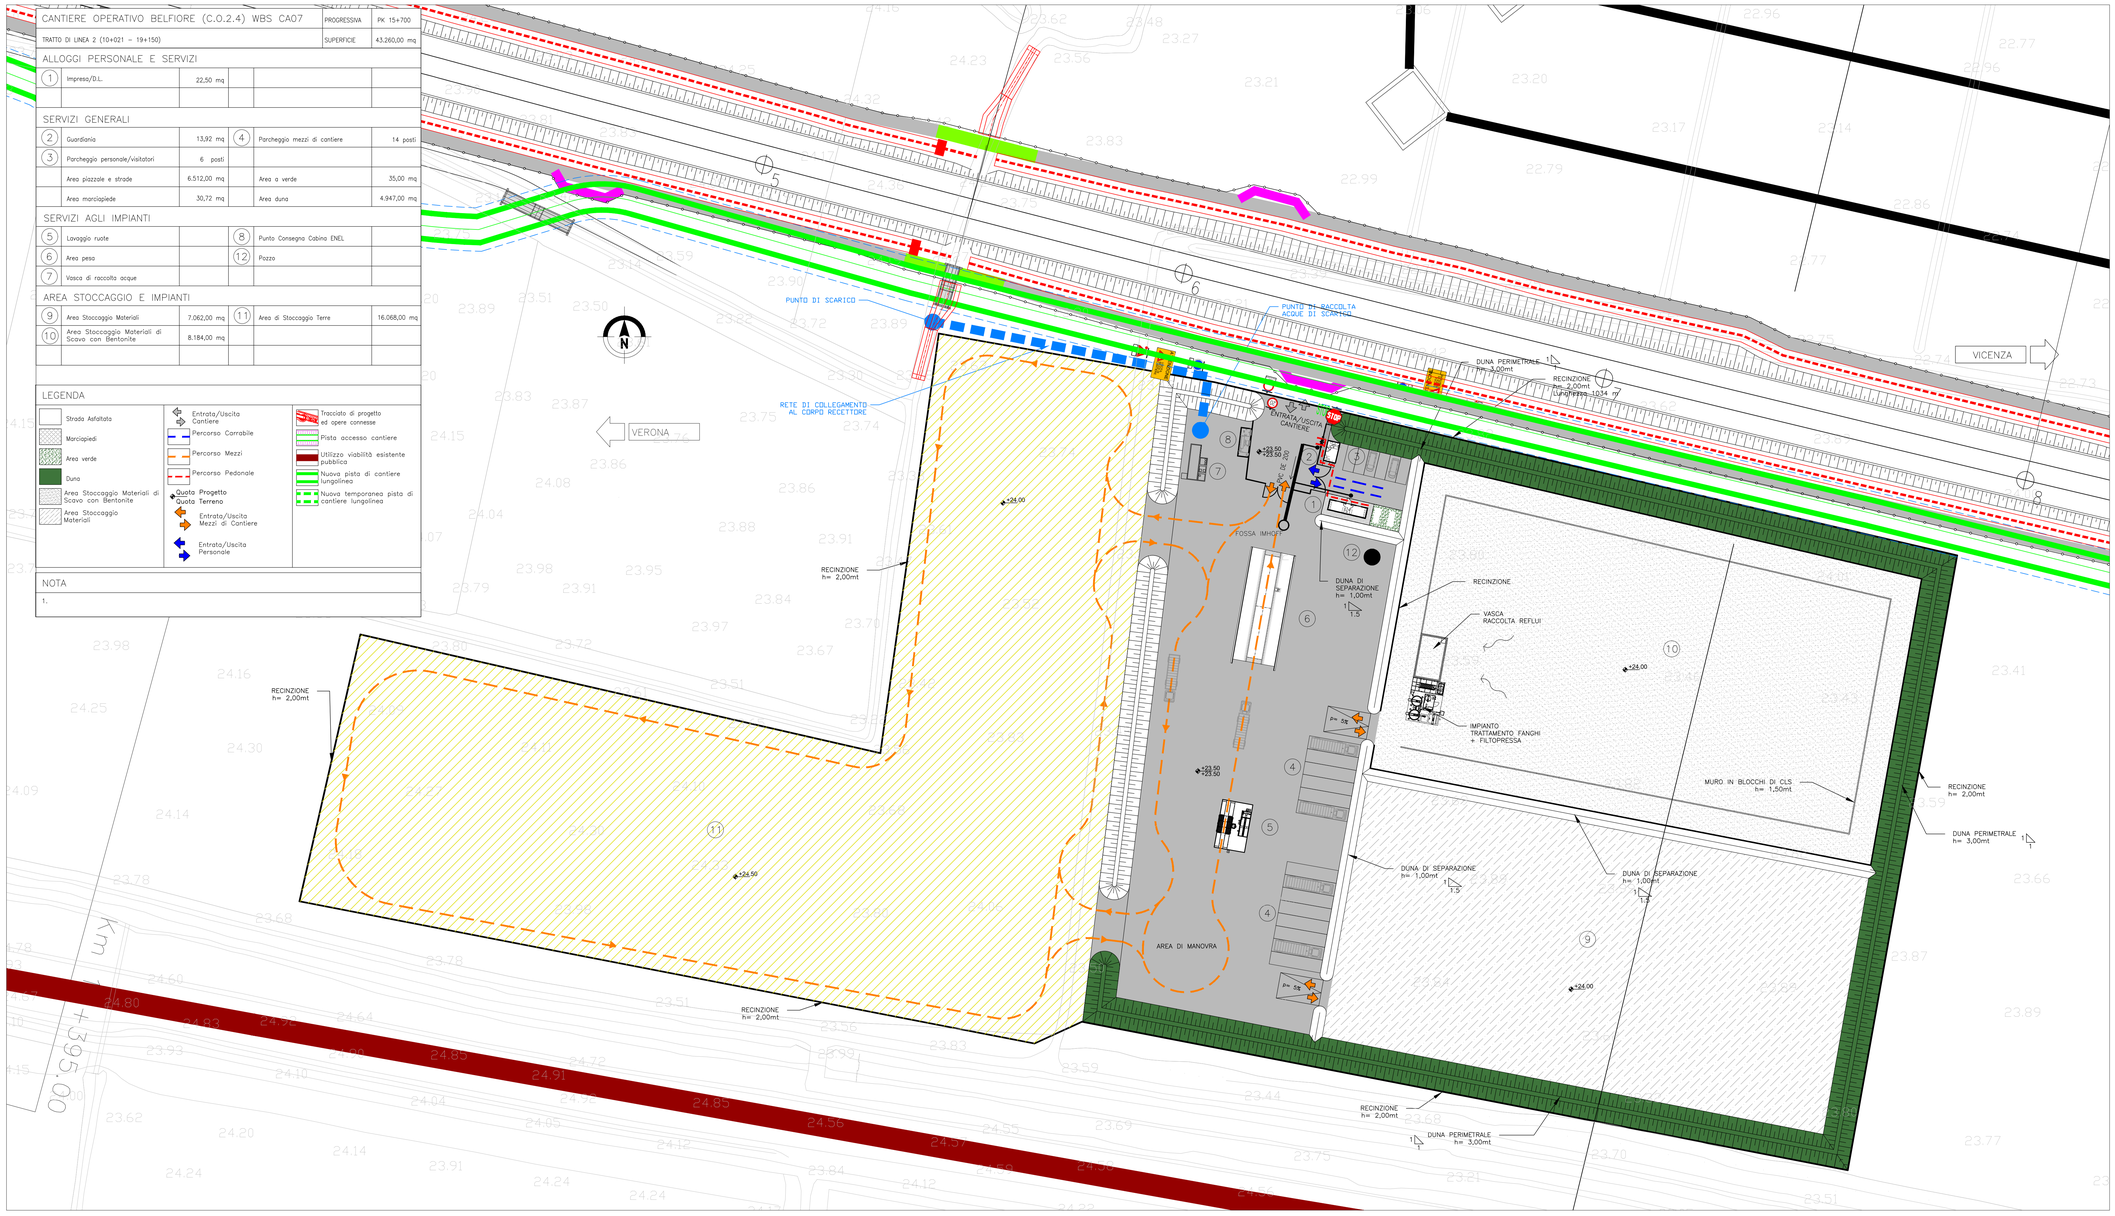

KEY PLAN

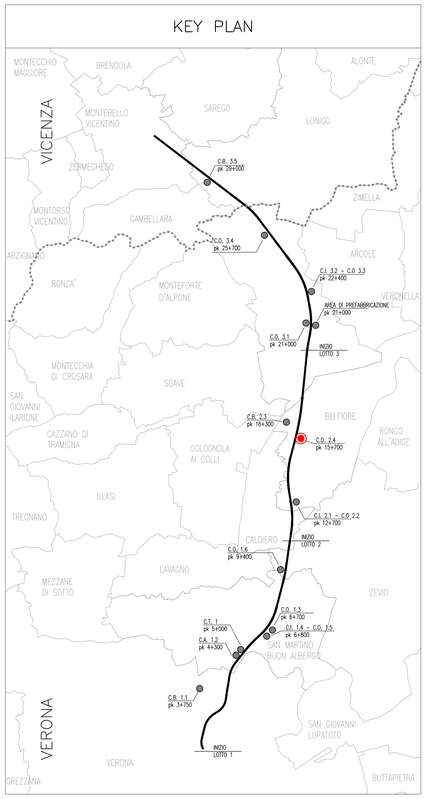

POZZETTO SIFONATO TIPO "X" –FOGNATURA NERA–

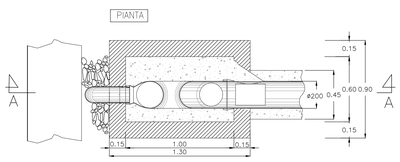

POZZETTO DI ISPEZIONE

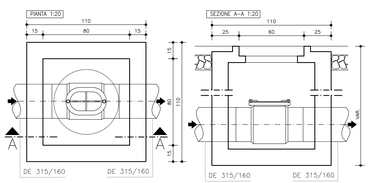

SEZIONE TIPO SU STRADA BITUMATA 1:10

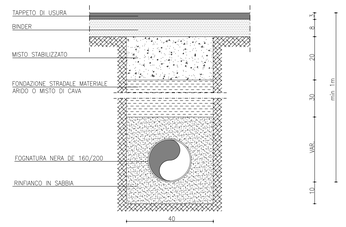

VASCA IMHOFF A TENUTA

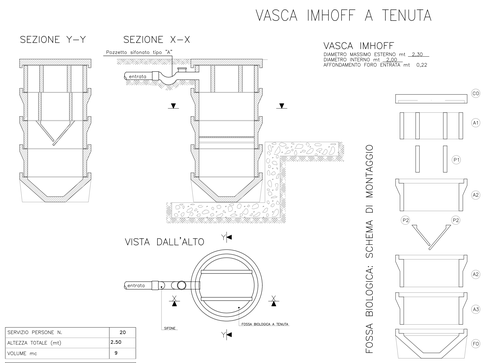

SEZIONE A–A

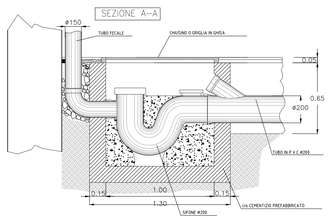

POZZETTO SIFONATO

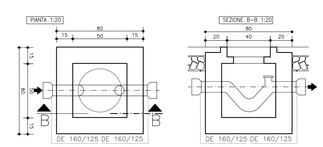

SEZIONE TIPO SU SUPERFICIE CEMENTATA 1:10

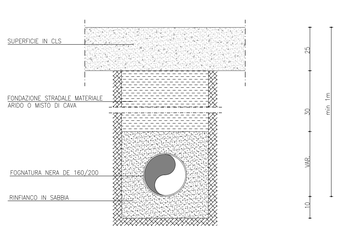

SERVIZIO PERSONE N.	20
ALTEZZA TOTALE (mt)	2,50
VOLUME mc	9

ELEMENTI DI COMPOSIZIONE		
SIGLA	DENOMINAZIONE	ELEMENTI
FO	FONDO	1
A3	ANELLO DI PROLUNGA CAMERA FANGHI	2
A2	ANELLO SEPARATORE	3
P2	LASTRA OBLIQUA CORTA	1
P3	" " LUNGA	1
A2	ANELLO PROLUNGA SEDIMENTAZIONE	1
P1	LASTRE VERTICALI	2
A1	ANELLO CON SIFONI	1
CO	COPERCHIO	1
NUMERO TOTALE ELEMENTI		13

LEGENDA

- FOGNATURA ACQUE NERE DE 200 PVC SN4
- POZZETTO DI ISPEZIONE FOGNATURA NERA
- SISTEMA DI SMALTIMENTO ACQUE REFLUE CIVILI (W.C.+BAGNI+DOCCE) CON POZZETTO SIFONATO DA VERIFICARE CON PREFABBRICATORE

N.B.–VERIFICARE GLI ALLACCI CON I COSTRUTTIVI FORNITI DAL PREFABBRICATORE

COMMITTENTE: RFI RETE FERROVIARIA ITALIANA GRUPPO FERROVIE DELLO STATO

ALTA SORVEGLIANZA: ITALFERR GRUPPO FERROVIE DELLO STATO

GENERAL CONTRACTOR: Consorzio IricavDue

INFRASTRUTTURE FERROVIARIE STRATEGICHE DEFINITE DALLA LEGGE OBIETTIVO N. 443/01

LINEA A.V. /A.C. TORINO–VENEZIA Tratta VERONA–PADOVA
Lotto funzionale Verona–Bivio Vicenza

PROGETTO ESECUTIVO

DISEGNO

CANTIERIZZAZIONE

CANTIERE OPERATIVO BELFIORE – CO2.4

RETE ACQUE NERE E PARTICOLARI COSTRUTTIVI

GENERAL CONTRACTOR		DIRETTORE LAVORI	SCALA :
INTEGRATORE ALAVENDA	Consorzio Iricav Due Ing. Luca ZACCARIA Ing. Paolo CARMONA Data:14/04/21	Valido per costruzione Ing. Luca ZACCARIA Iscritto all'ordine degli Ingegneri di Ravenna n. A1206 Data:14/04/21	VARIE

COMMESSA	LOTTO	FASE	ENTE	TIPO DOC.	OPERA/DISCIPLINA	PROGR.	REV.	FOGLIO
IN17	10	E	12	P2	CA0700	004	A	001 di 001

Consorzio IricavDue — VISTO CONSORZIO IRICAV DUE — Firma — Data — Ing. Luca ZACCARIA — 13/04/21

Progettazione :

Rev.	Descrizione	Redatto	Data	Verificato	Data	Approvato	Data	IL PROGETTISTA
A	EMISSIONE	CAPOGROSSO	12/04/21	MANNETTI	12/04/21	SERAFINO	12/04/21	STA Società Tecnica Ambientale Dott. Ing. Serafino Capogrosso Ordine degli Ingegneri della Provincia di Ravenna n. 1
B								
C								

OG. 8377957C01 — CUP: J41E91000000009 — File: IN1710E12P2CA0700004A.DWG — Cod. origine: 03BCE

Progetto cofinanziato dalla Unione Europea

Scala di plot:

TUTTI I DIRITTI DEL PRESENTE DOCUMENTO SONO RISERVATI. LA PRODUZIONE ANCHE PARZIALE È VIETATA.