CANTIERE OPERATIVO BELFIORE (C.O.2.4) WBS CA07		PROGRESSIVA	PK 15+700
TRATTO DI LINEA 2 (10+021 – 19+150)		SUPERFICIE	43.260,00 mq

ALLOGGI PERSONALE E SERVIZI

1	Impresa/D.L.	22,50 mq			

SERVIZI GENERALI

2	Guardiania	13,92 mq	4	Parcheggio mezzi di cantiere	14 posti
3	Parcheggio personale/visitatori	6 posti			
	Area piazzale e strade	6.512,00 mq		Area a verde	35,00 mq
	Area marciapiede	30,72 mq		Area duna	4.947,00 mq

SERVIZI AGLI IMPIANTI

5	Lavaggio ruote		8	Punto Consegna Cabina ENEL	
6	Area peso		12	Pozzo	
7	Vasca di raccolta acque				

AREA STOCCAGGIO E IMPIANTI

9	Area Stoccaggio Materiali	7.062,00 mq	11	Area di Stoccaggio Terre	16.068,00 mq
10	Area Stoccaggio Materiali di Scavo con Bentonite	8.184,00 mq			

LEGENDA

- Strada Asfaltata
- Marciapiedi
- Area verde
- Duna
- Area Stoccaggio Materiali di Scavo con Bentonite
- Area Stoccaggio Materiali
- Entrata/Uscita Cantiere
- Percorso Carrabile
- Percorso Mezzi
- Percorso Pedonale
- Quota Progetto / Quota Terreno
- Entrata/Uscita Mezzi di Cantiere
- Entrata/Uscita Personale
- Tracciato di progetto ed opere connesse
- Pista accesso cantiere
- Utilizzo viabilità esistente pubblica
- Nuova pista di cantiere lungolinea
- Nuova temporanea pista di cantiere lungolinea

NOTA

1.

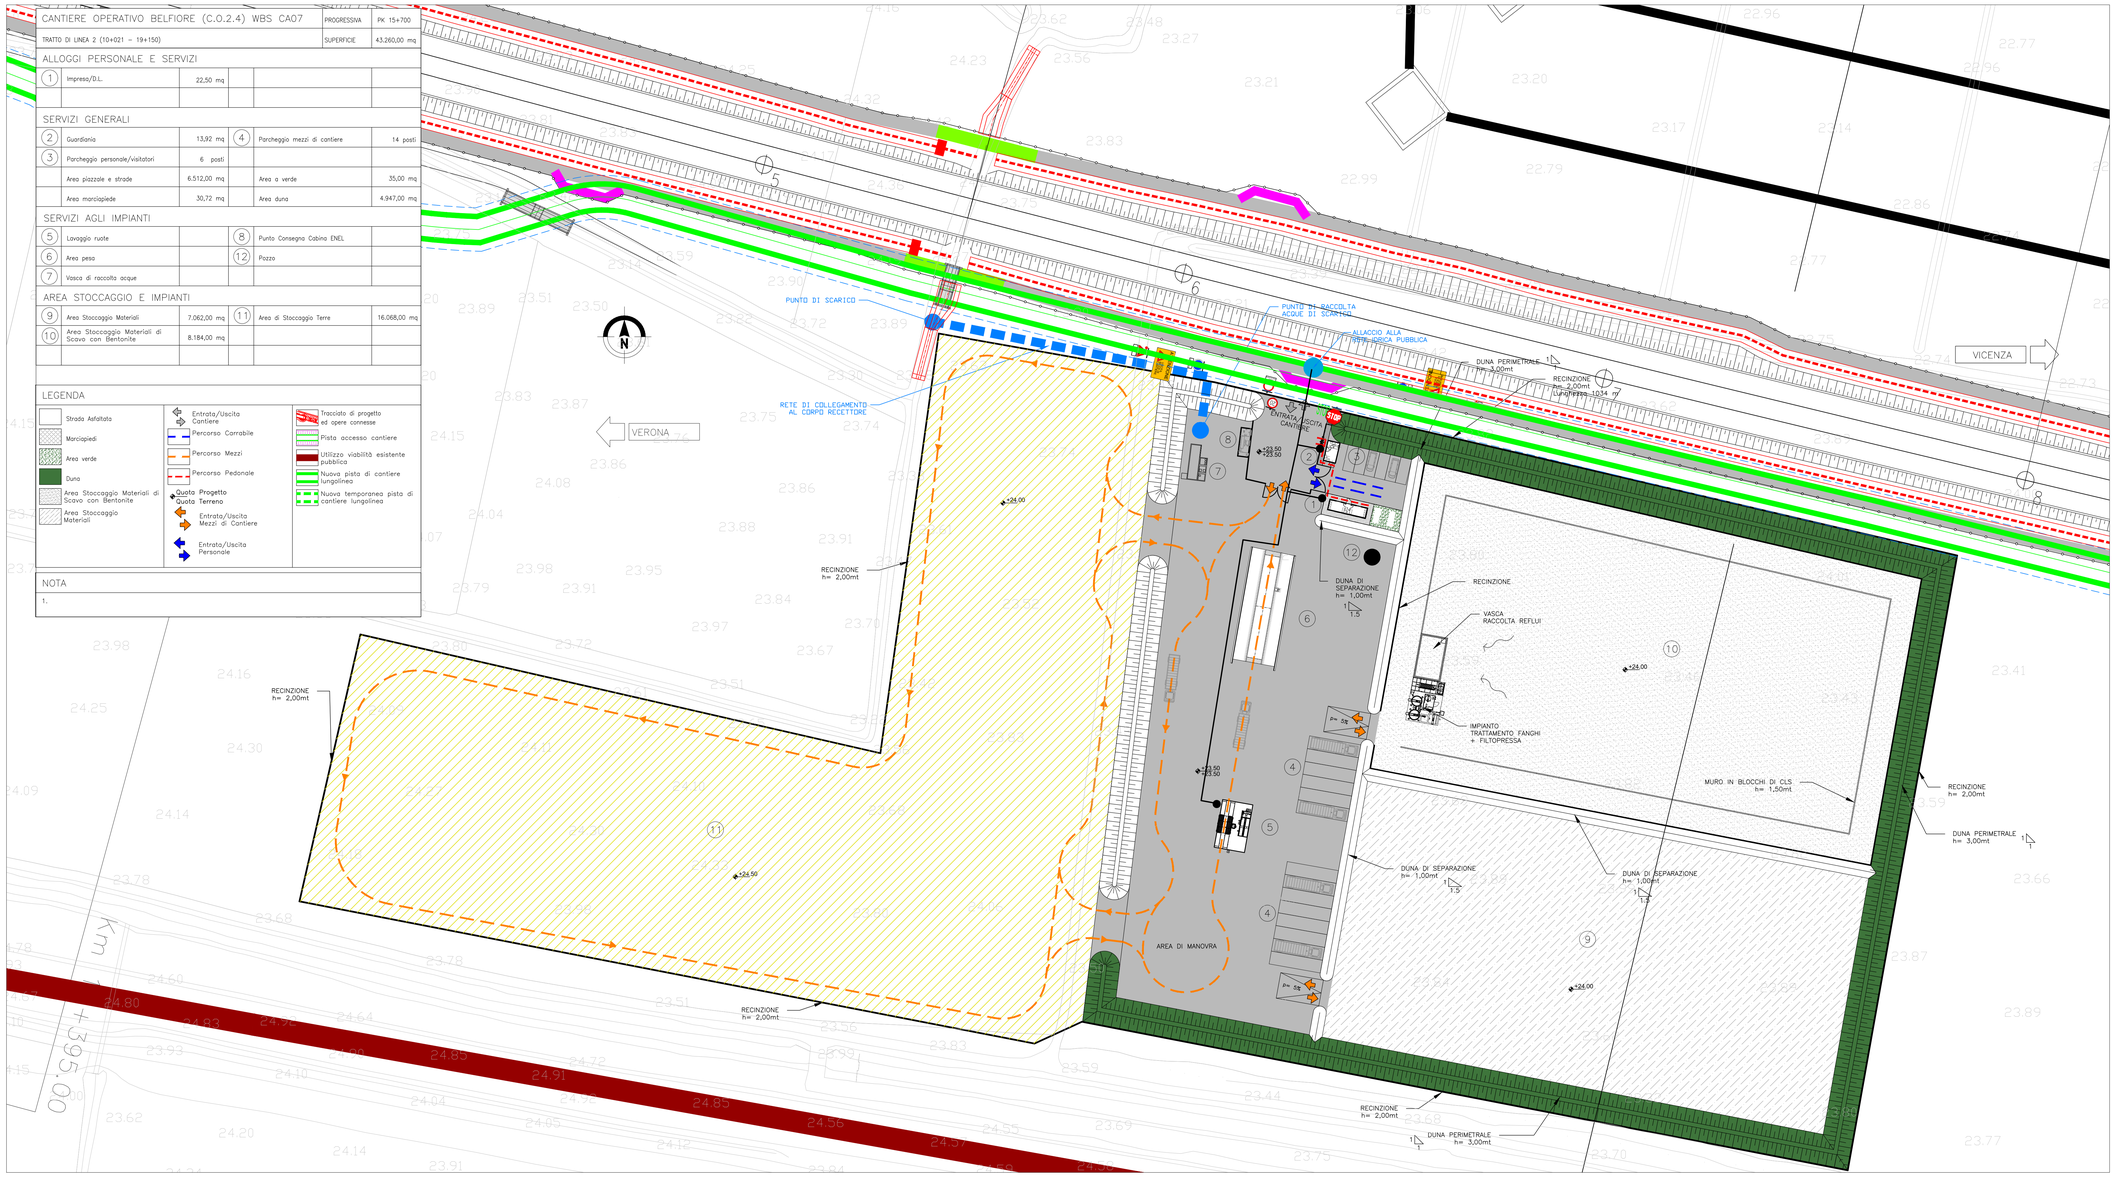

KEY PLAN

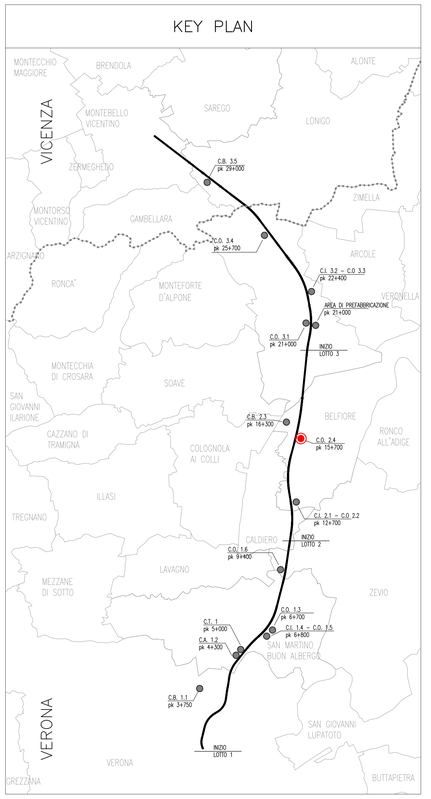

PARTICOLARE ALLACCIAMENTO ALL'UTENZA RETE IDROPOTABILE

PIANTA

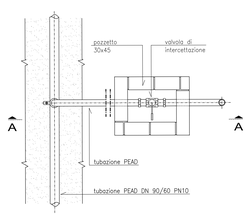

SEZIONE A–A

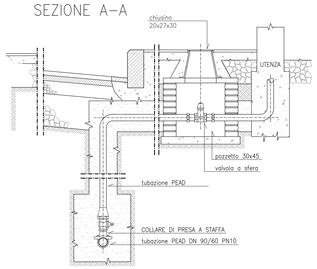

SEZIONE TIPO SU STRADA BITUMATA 1:10

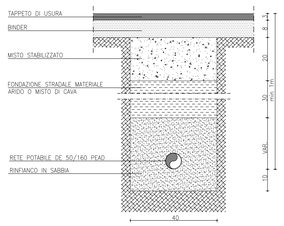

SEZIONE TIPO SU SUPERFICIE CEMENTATA 1:10

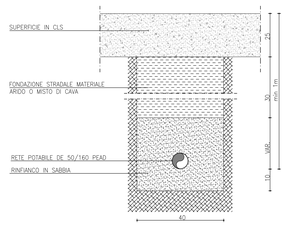

PARTICOLARE POZZETTO CON VALVOLA DI SEZIONAMENTO

SEZIONI 1:20

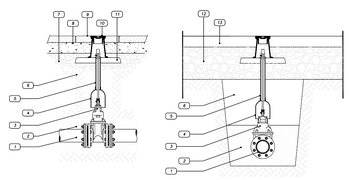

PIANTA 1:20

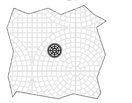

LEGENDA

1. Condotta idrica
2. Sabbia vagliata
3. Saracinesca a cuneo gommato
4. Tubo riparatore fi 40 con campana in PVC
5. Asta di manovra
6. Rinterro con materiali provenienti dagli scavi
7. Massicciata marciapiede
8. Battuto di sottofondo
9. Pavimentazione marciapiede
10. Chiusino in Ghisa – fi 90 x h 200
11. Piastra in calcestruzzo 40x10 cm
12. Massicciata stradale
13. Binder

SCHEMA ACCUMULO E AUTOCLAVE UTENZE POTABILI RETE IDROPOTABILE

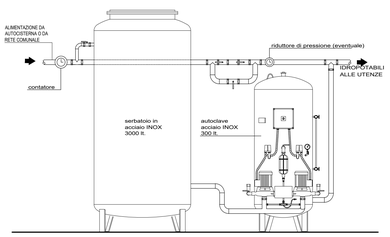

LEGENDA

- RETE IDROPOTABILE PRINCIPALE DI DISTRIBUZIONE PEAD DE 63 PN10
- ALLACCIO UTENZA IDROPOTABILE
- POZZETTO DI ALLACCIAMENTO ALLA RETE PUBBLICA
- POZZETTO CON VALVOLE DI SEZIONAMENTO/DIRAMAZIONE DI UTENZA/ISPEZIONE
- CONTATORE DI UTENZA
- CENTRALE DI ACCUMULO E RILANCIO 3000 lt

N.B.–VERIFICARE GLI ALLACCI CON I COSTRUTTIVI FORNITI DAL PREFABBRICATORE

COMMITTENTE: RFI RETE FERROVIARIA ITALIANA GRUPPO FERROVIE DELLO STATO

ALTA SORVEGLIANZA: ITALFERR GRUPPO FERROVIE DELLO STATO

GENERAL CONTRACTOR: Consorzio IricavDue

INFRASTRUTTURE FERROVIARIE STRATEGICHE DEFINITE DALLA LEGGE OBIETTIVO N. 443/01

LINEA A.V. /A.C. TORINO–VENEZIA Tratta VERONA–PADOVA
Lotto funzionale Verona–Bivio Vicenza

PROGETTO ESECUTIVO

DISEGNO

CANTIERIZZAZIONE

CANTIERE OPERATIVO BELFIORE – CO2.4

RETE ACQUA POTABILE E PARTICOLARI COSTRUTTIVI

GENERAL CONTRACTOR		DIRETTORE LAVORI	SCALA :
INTEGRATORE ALAVENIA	Consorzio Iricav Due Ing. Luca ZACCARIA Ing. Paolo CARMONA Data:14/04/21	Validò per costruzione Ing. Luca ZACCARIA Iscritto all'ordine degli Ingegneri di Ravenna n. A1206 Data:14/04/21	VARIE

COMMESSA	LOTTO	FASE	ENTE	TIPO DOC.	OPERA/DISCIPLINA	PROGR.	REV.	FOGLIO
IN17	10	E	I2	PZ	CA0700	005	A	001 di 001

Consorzio IricavDue — VISTO CONSORZIO IRICAV DUE — Firma — Data — Ing. Luca ZACCARIA — 13/04/21

Progettazione :

Rev.	Descrizione	Redatto	Data	Verificato	Data	Approvato	Data	IL PROGETTISTA
A	EMISSIONE	MOTA VELEZ	12/04/21	BENEDETTI	12/04/21	STENTARDO	12/04/21	
B								
C								

OG: 8377957C01 — CUP: J41E91000000009 — File: IN1710E12PZCA0700005A.DWG — Cod. origine: 03BCE

Progetto cofinanziato dalla Unione Europea

Scala di plot: — TUTTI I DIRITTI DEL PRESENTE DOCUMENTO SONO RISERVATI. LA PRODUZIONE ANCHE PARZIALE È VIETATA