PIANTA PIANO TERRA

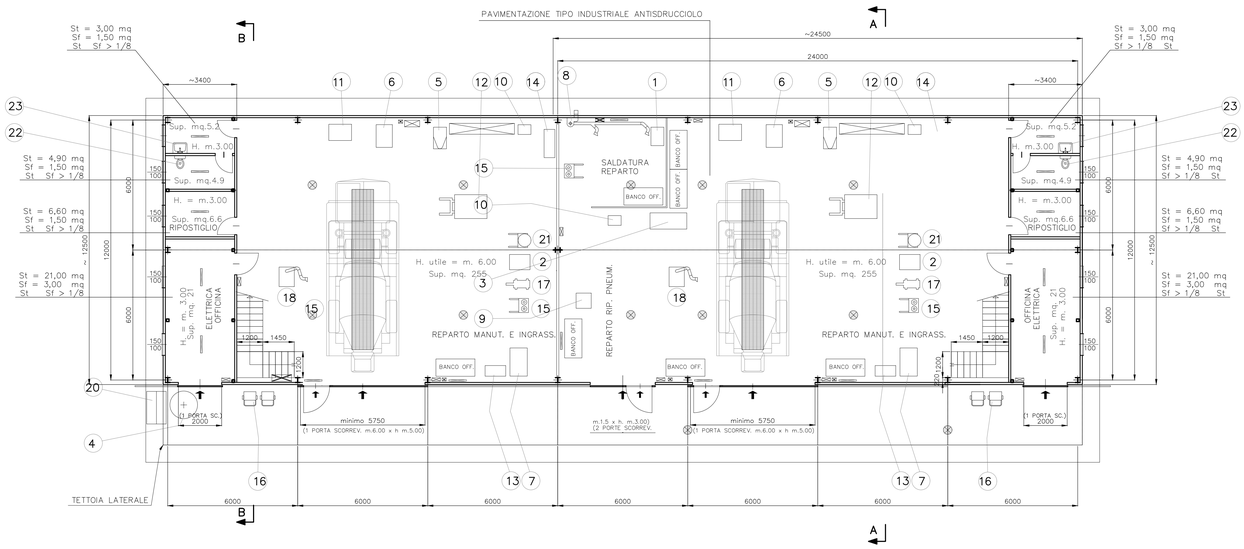

SEZ. A–A

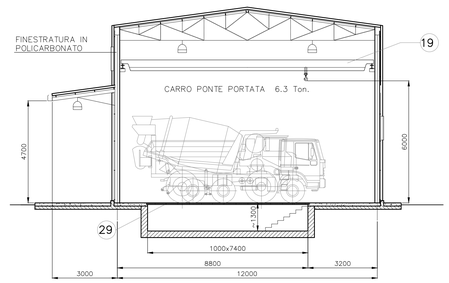

SEZ. B–B

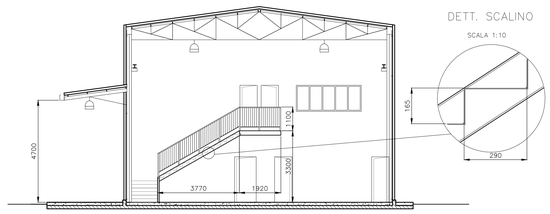

DETT. SCALINO

SCALA 1:10

PROSPETTO LATERALE

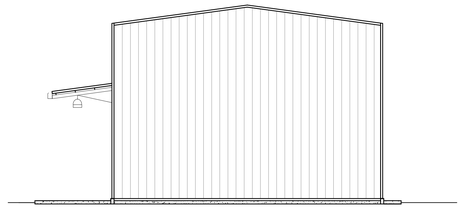

PIANTA PIANO PRIMO – UFFICI E MAGAZZINI

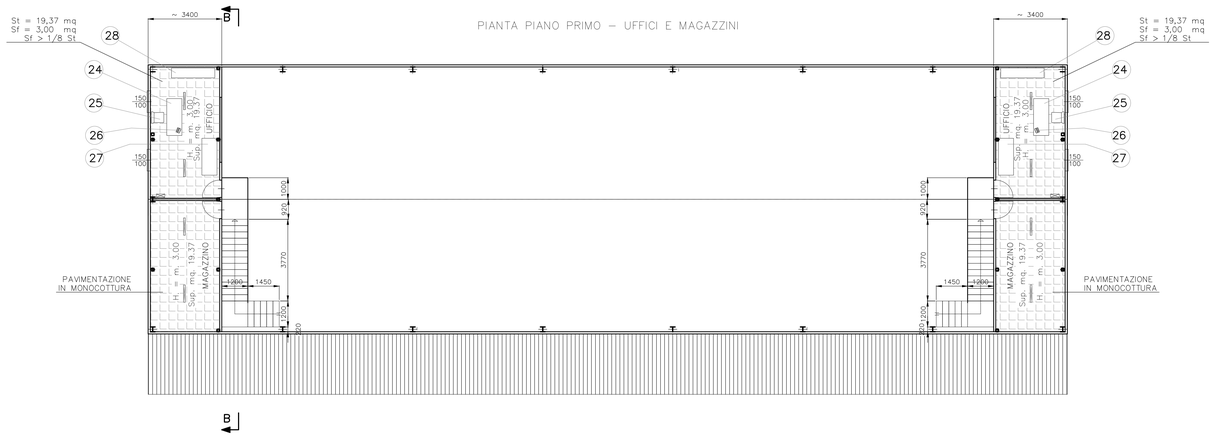

CARATTERISTICHE DEI MATERIALI

Tamponamenti	Pannelli in lamiera sandwich termoisolati
Copertura	Pannelli in lamiera sandwich termoisolati
Pavimenti uffici e magazzino	Piastrelle in monocottura
Pavimentazione officina	Tipo industriale antisdrucciolo
Tramezzi	Pannelli in laminato plastico
Servizi igienici	Pavimenti in piastrelle di monocottura Pareti con rivestimento in piastrelle di monocottura o altri materiali con elevati requisiti igienici e facilmente lavabili
Infissi	Infissi metallici con vetrocamera 4/6/4 colore bianco
Acqua calda sanitaria	Boyler elettrico

LEGENDA

Pos.	Q.ta'	Descrizione	Potenza
1	1	ELETTROSALDATRICE DA 400 A	8.0 kw
2	1	MOTOSALDATRICE DA 400 A SILENZIATA	
3	1	ELETTROCOMPRESS. DA 800 lt. INSONORIZZATO	8.0 kw
4	1	SERBATOIO PER A/C DA 2000 lt.	
5	1	TRAPANO A COLONNA	1.5 kw
6	1	SEGHETTO ALTERNATIVO	2.5 kw
7	1	MACCHINA PULIVAPOR	1.0 kw
8	1	SISTEMA ASPIRAZIONE FUMI DI SALDATURA	7.0 kw
9	1	ATTREZZAT. PER SMONTAGGIO GOMME	2.0 kw
10	2	MOLA SMERIGLIO A COLONNA	1.0 kw
11	1	PRESSA IDRAULICA DA 50 Ton	2.0 kw
12	1	TRANSPALET DA 2300 kg	
13	4	ARROTOLATORE (GRASSO–OLIO)	
14	1	CESOIA A LEVA PER LAMIERA MAX. 4 mm	2.0 kw
15	2	CARRELLO PORTA BOMBOLE	
16	2	CARRELLO CARICA BATTERIE (MOBILE)	2.0 kw
17	4	CARRELLO ELEVATORE A LEVA	
18	1	SISTEMA ASPIRAZ. E DEPURAZ. MOBILE FUMI	2.5 kw
19	1	CARROPONTE 6,3 Ton.	6.0 kw
20	1	CASSONETTO PER RIFIUTI	
21	1	PATUMIERA CARRELLATA	
22	1	WC	
23	1	LAVANDINO	
24	1	SCRIVANIA	
25	1	SEDIA	
26	1	TELEFONO	
27	1	TAVOLO	
28	1	ARMADIO	
29	1	COPERTURA ASPORTABILE CON GRIGLIATO CARRABILE	

KEYPLAN: Scala 1:2000

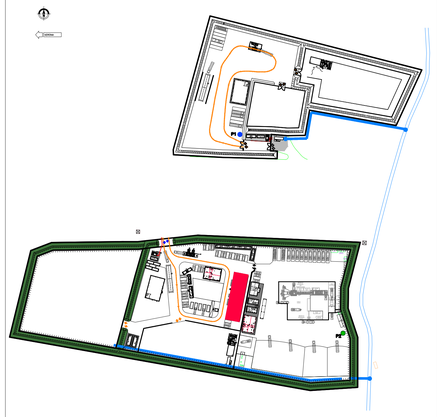

COMMITTENTE:

RFI RETE FERROVIARIA ITALIANA
GRUPPO FERROVIE DELLO STATO

ALTA SORVEGLIANZA:

ITALFERR
GRUPPO FERROVIE DELLO STATO

GENERAL CONTRACTOR: Consorzio IricaV Due

INFRASTRUTTURE FERROVIARIE STRATEGICHE DEFINITE DALLA LEGGE OBIETTIVO N. 443/01

LINEA A.V. /A.C. TORINO–VENEZIA Tratta VERONA–PADOVA
Lotto funzionale Verona–Bivio Vicenza

PROGETTO ESECUTIVO

DISEGNO

CANTIERIZZAZIONE

CANTIERE OPERATIVO ALPONE – CO3.1

PREFABBRICATO USO OFFICINA – PIANTE, SEZIONI E PROSPETTI

GENERAL CONTRACTOR	DIRETTORE LAVORI	SCALA
IMPRESA INTEGRATORE ... Ing. degli Impianti di ... n. 1289	Consorzio Iricav Due Ing. Paolo CARMONA Data:22/06/21	Valido per costruzione Ing. Luca ZACCARIA Iscritto all'ordine degli Ingegneri di Ravenna n. A1206 Data:22/06/21	1:100

COMMESSA	LOTTO	FASE	ENTE	TIPO DOC.	OPERA/DISCIPLINA	PROGR.	REV.	FOGLIO
IN17	10	E	12	PA	CA0800	001	A	001 di 001

Consorzio IricaV Due — VISTO CONSORZIO IRICAV DUE: Firma — Data: Ing. Luca ZACCARIA — 21/06/21

Progettazione :

Rev.	Descrizione	Redatto	Data	Verificato	Data	Approvato	Data	IL PROGETTISTA
A	EMISSIONE	CAPOGROSSO	18/06/21	BIANCHETTI	18/06/21	SERAFINO	18/06/21	STEA Ingegneria per l'Ambiente S.r.l. ... Ing. Serafino CAPOGROSSO ... Data: 21/06/21
B								
C								

OG. 8377957C01 — CUP: J41E91000000009 — File: IN17I0E12PACA0800001A.DWG — Cod. origine: 03BCE

Progetto cofinanziato dalla Unione Europea

Scala di plot:

TUTTI I DIRITTI DEL PRESENTE DOCUMENTO SONO RISERVATI. LA PRODUZIONE ANCHE PARZIALE È VIETATA.