
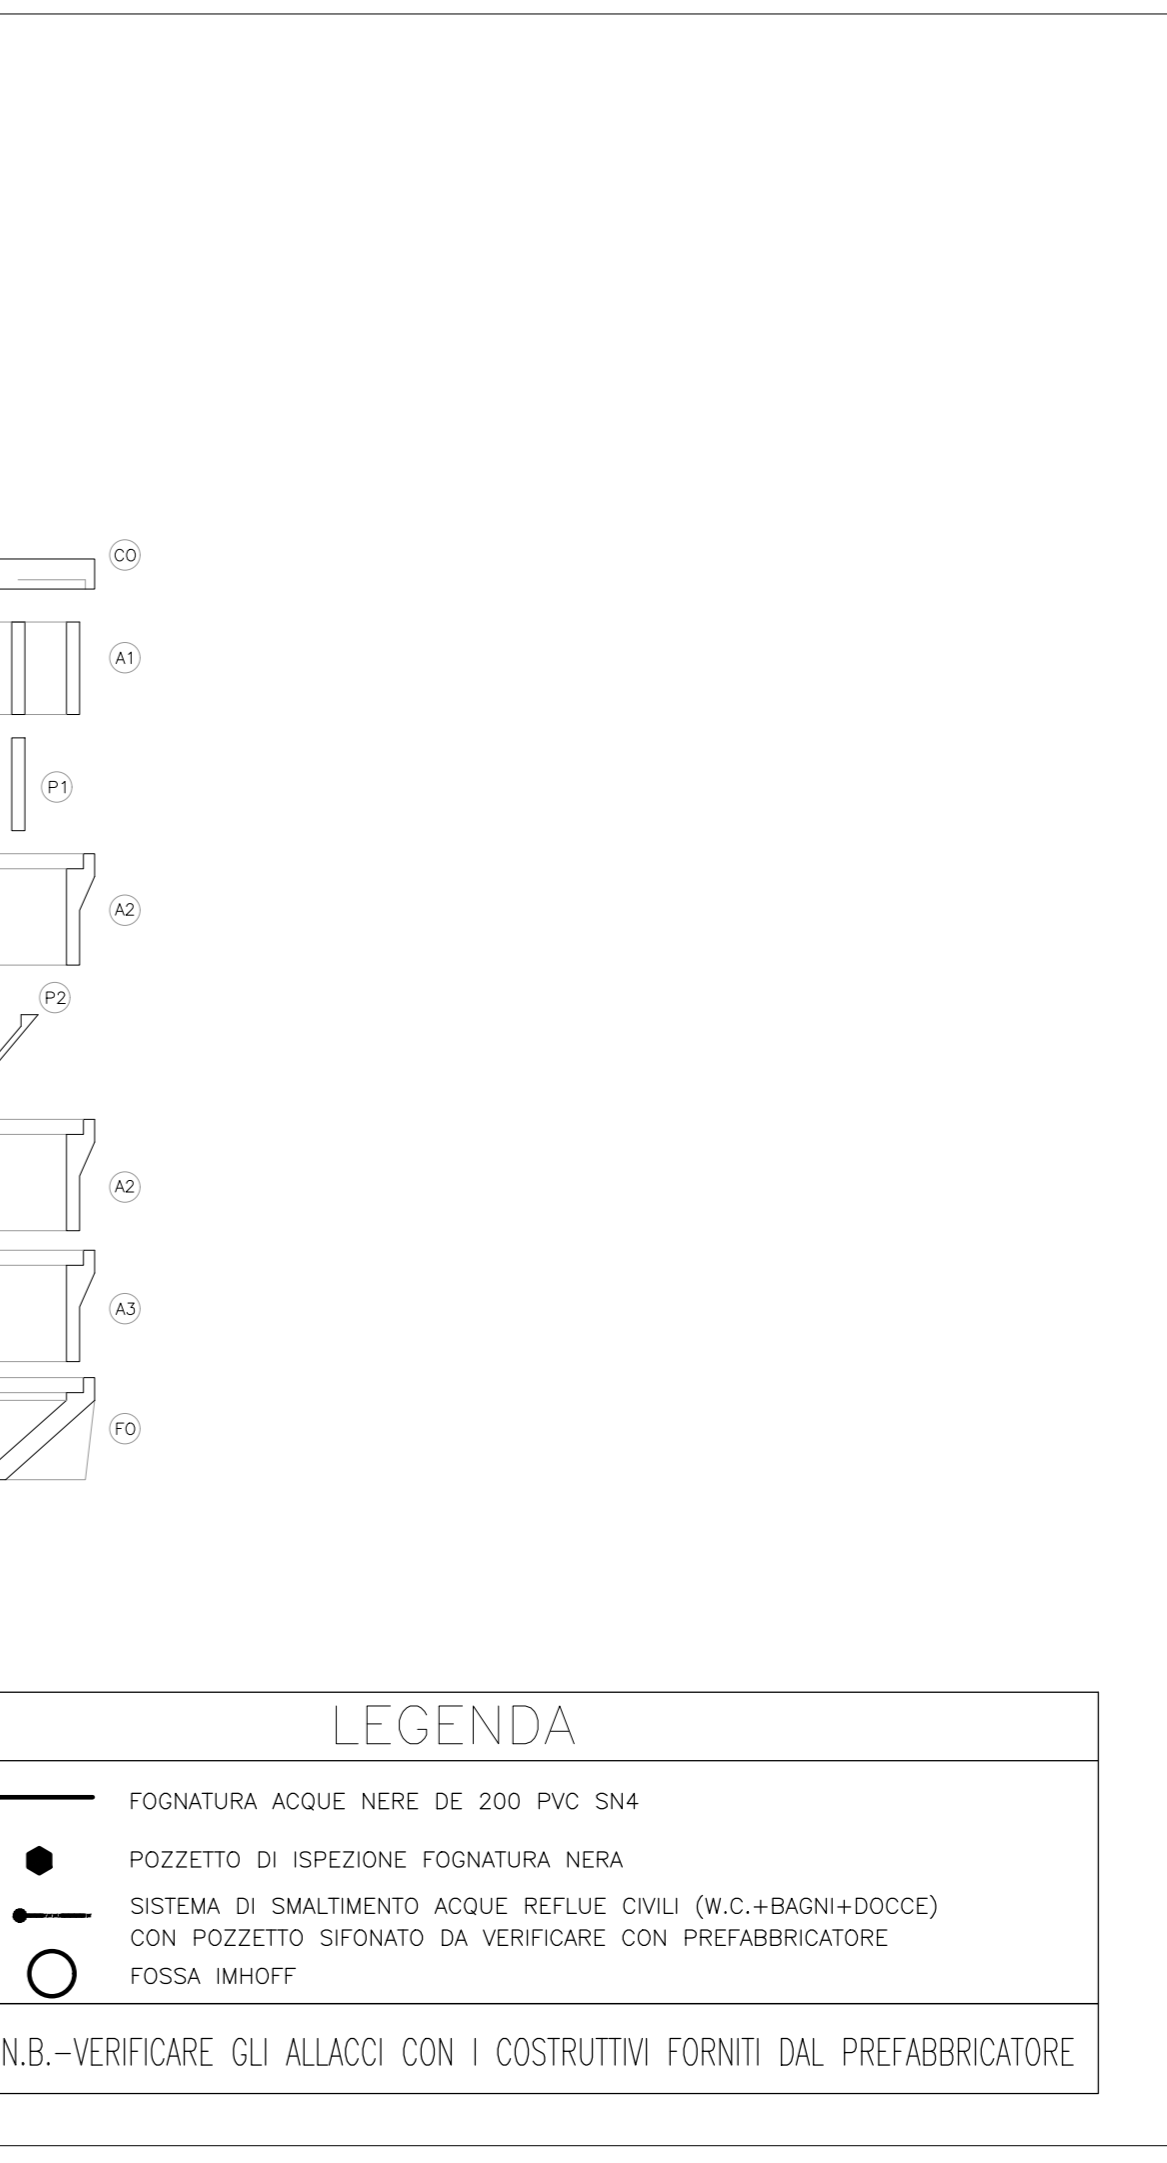
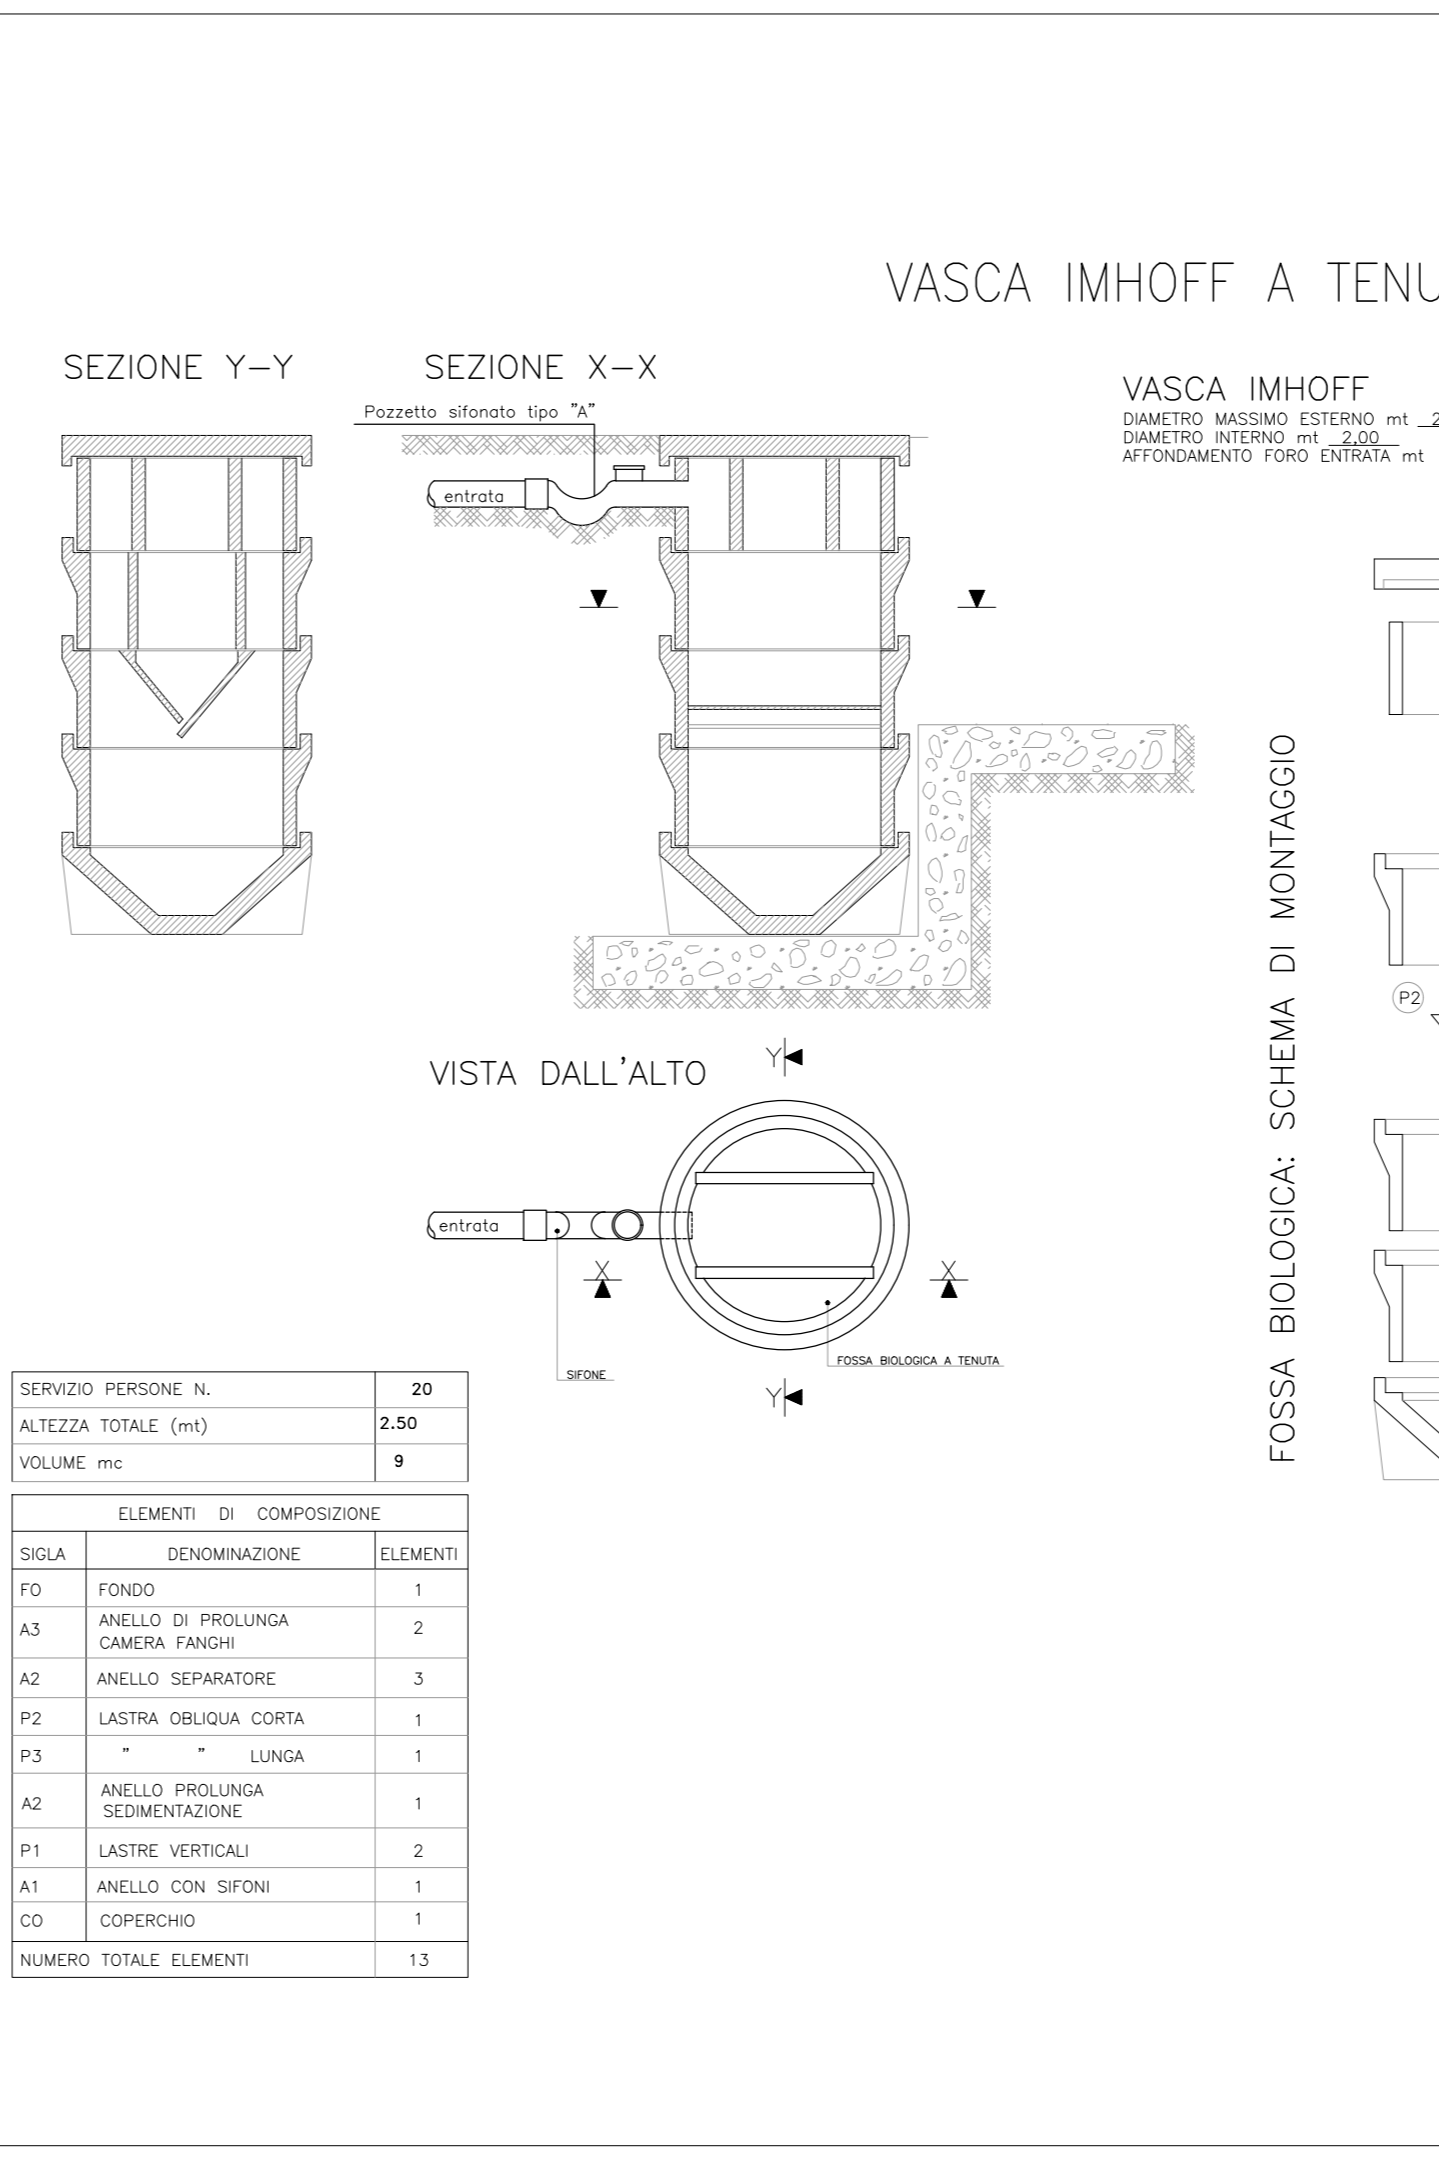
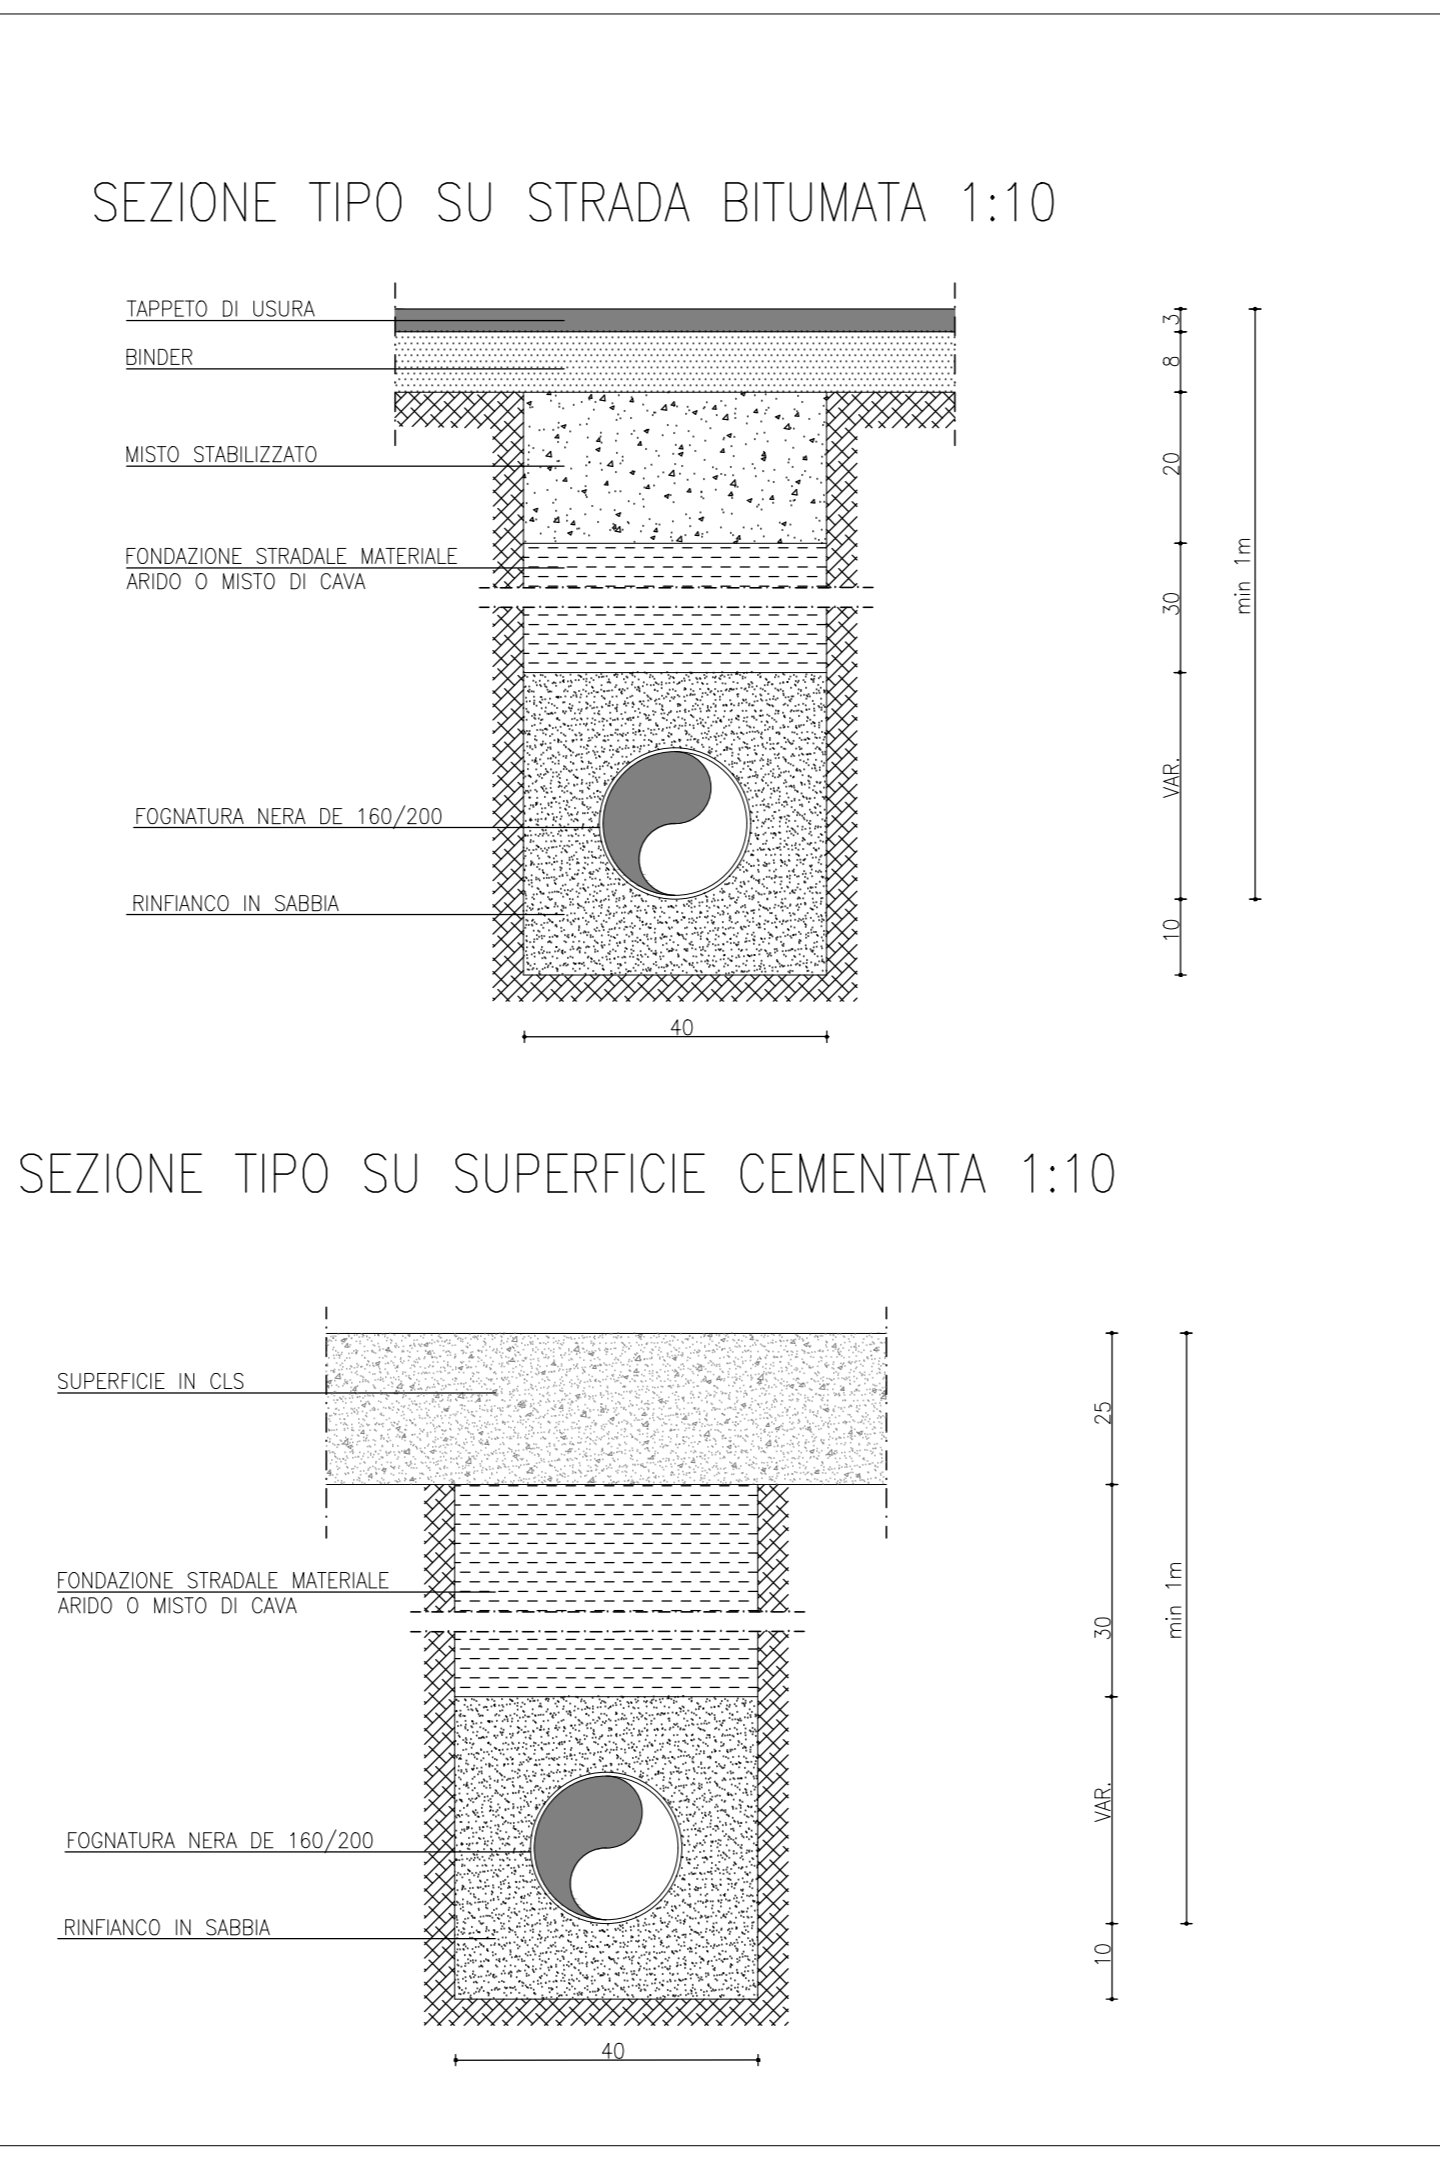
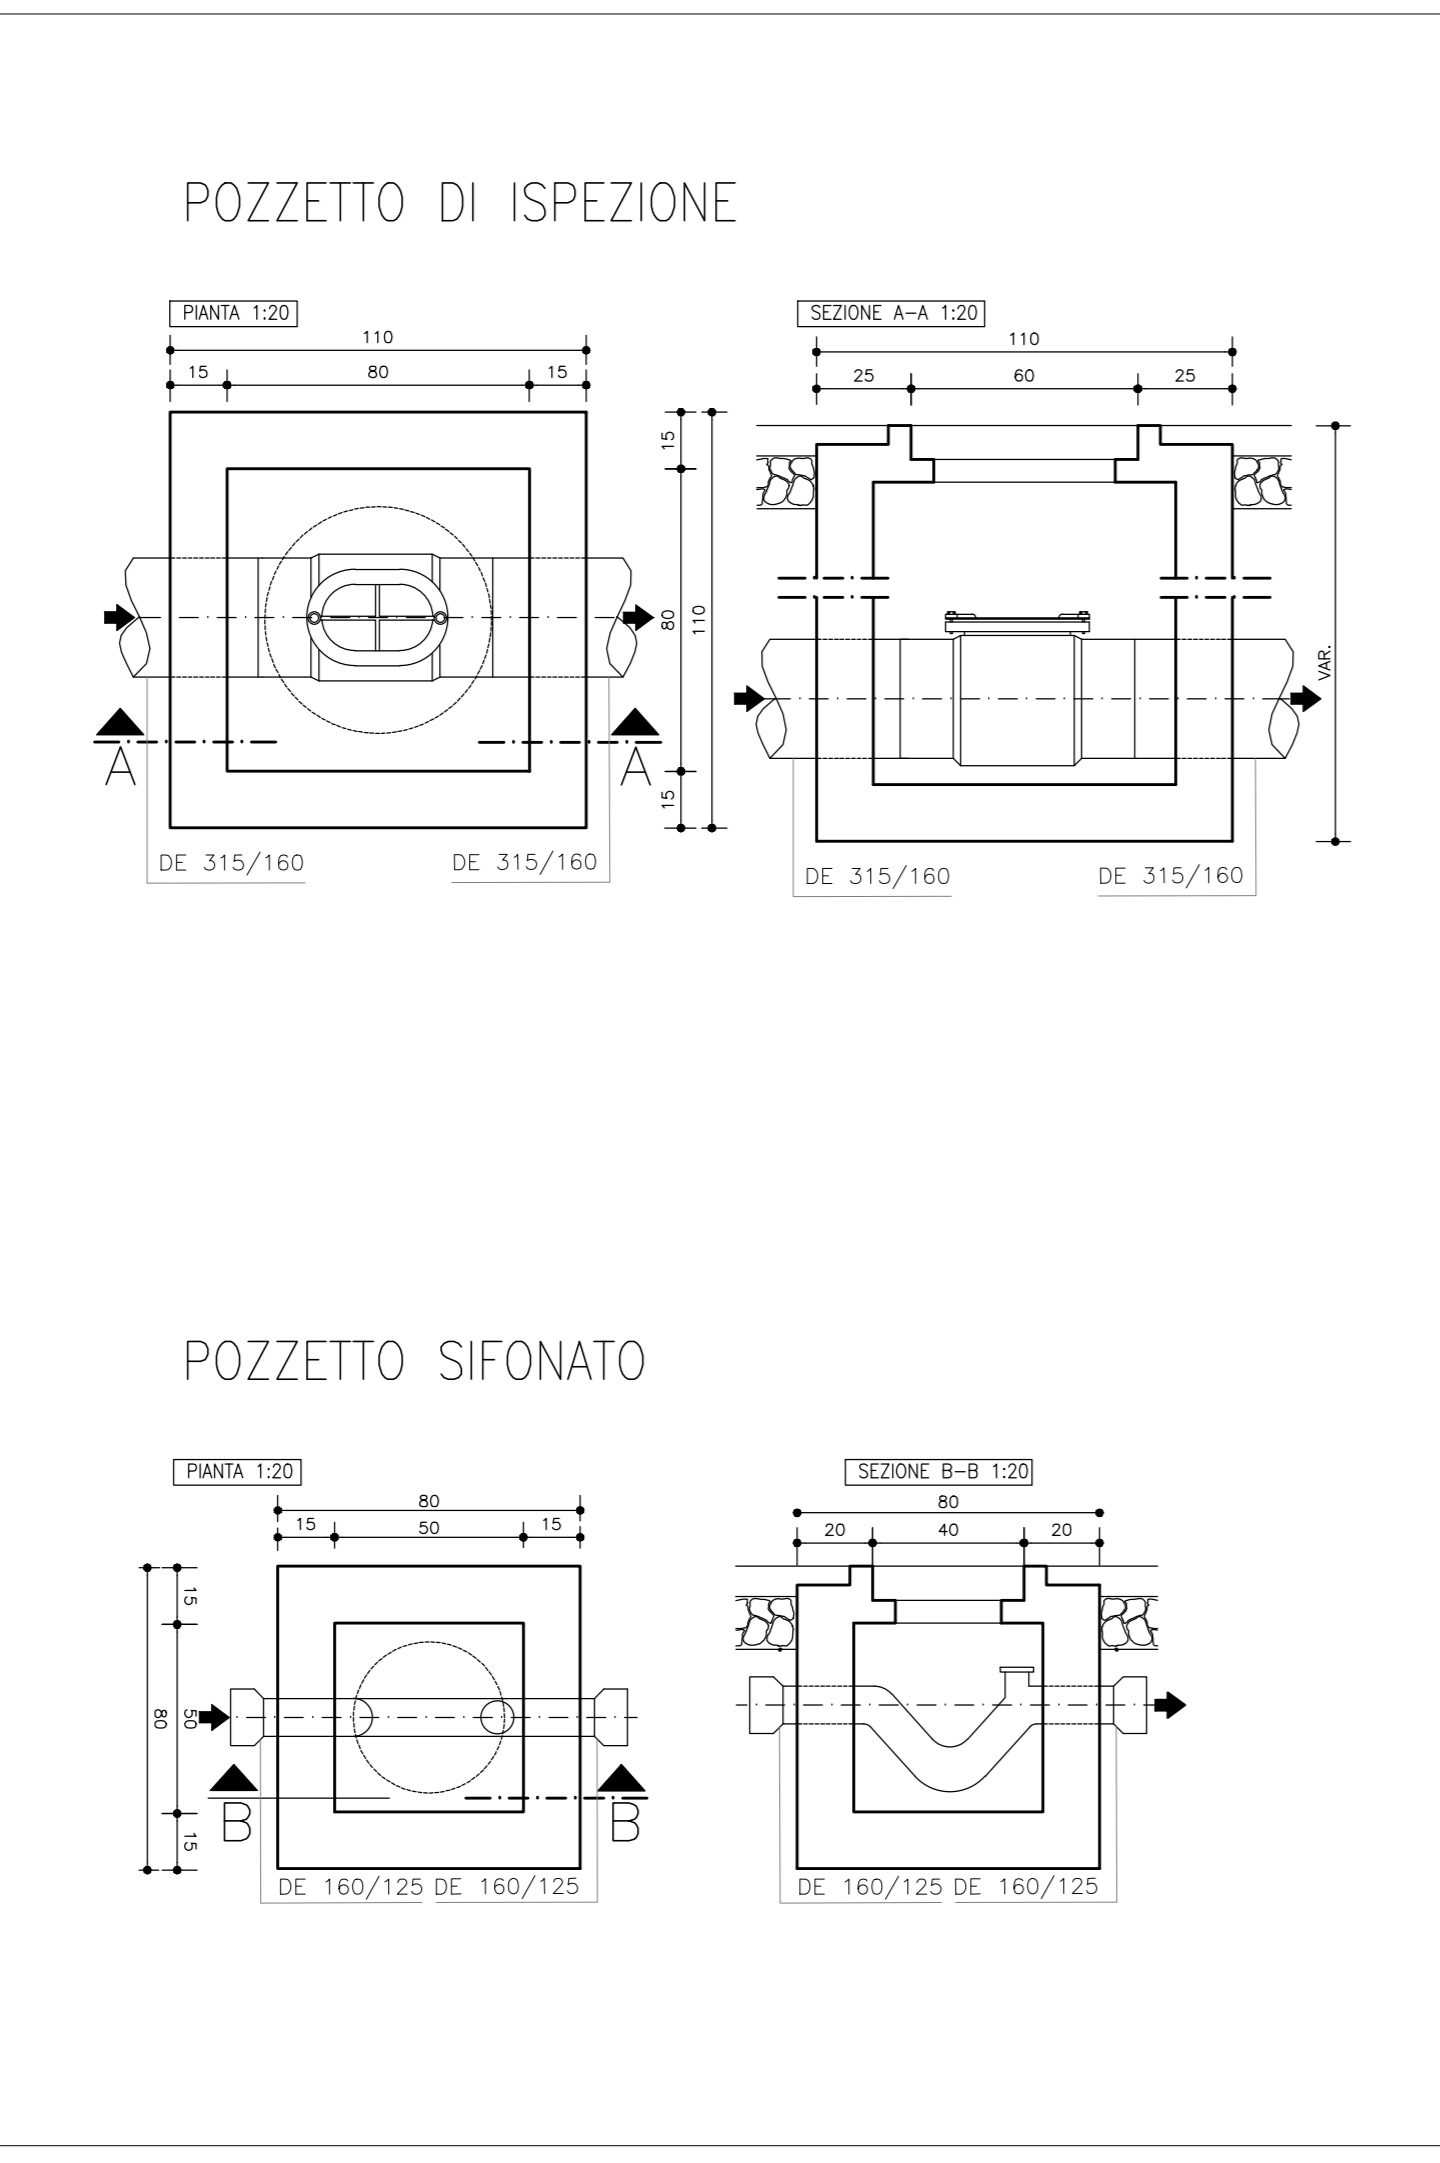


CANTIERE OPERATIVO ALPONE (C.O. 3.1) WBS CA08B IMPIANTO DI BETONAGGIO WBS CA08A		PROGRESSIVA	PK 21+000
TRATTO DI LINGA 3 (19+150 - 32+525)		SUPERFICIE	C.O. 18.049,00 mq I.B. 16.344,00 mq
ALLOGGI PERSONALE E SERVIZI			
1	Impresa/D.L./Segreteria-Turisti	C.O. 22,00 mq I.B. 22,00 mq	
SERVIZI GENERALI			
2	Guardiana	C.O. 13,75 mq I.B. 13,75 mq	4
3	Parcheggio personale/visitatori	I.B. 6 posti	5
	Area piazzole e strade	C.O. 6277,00 mq I.B. 9914,00 mq	C.O. 0,00 mq I.B. 0,00 mq
	Area marciapiede	C.O. 169,00 mq I.B. 169,00 mq	C.O. 4.897,00 mq I.B. 3.026,00 mq
SERVIZI AGLI IMPIANTI			
6	Lavaggio ruote		9
7	Area peso		10
8	Magazzino	C.O. 282,00 mq I.B. 282,00 mq	14
AREA STOCCAGGIO E IMPIANTI			
11	Area Stoccaggio Materiali	C.O. 1812,00 mq I.B. 1110,00 mq	
12	Area stoccaggio materiali di scavo con bentonite	C.O. 3640,00 mq	
13	Area stoccaggio	I.B. 10593,00 mq	

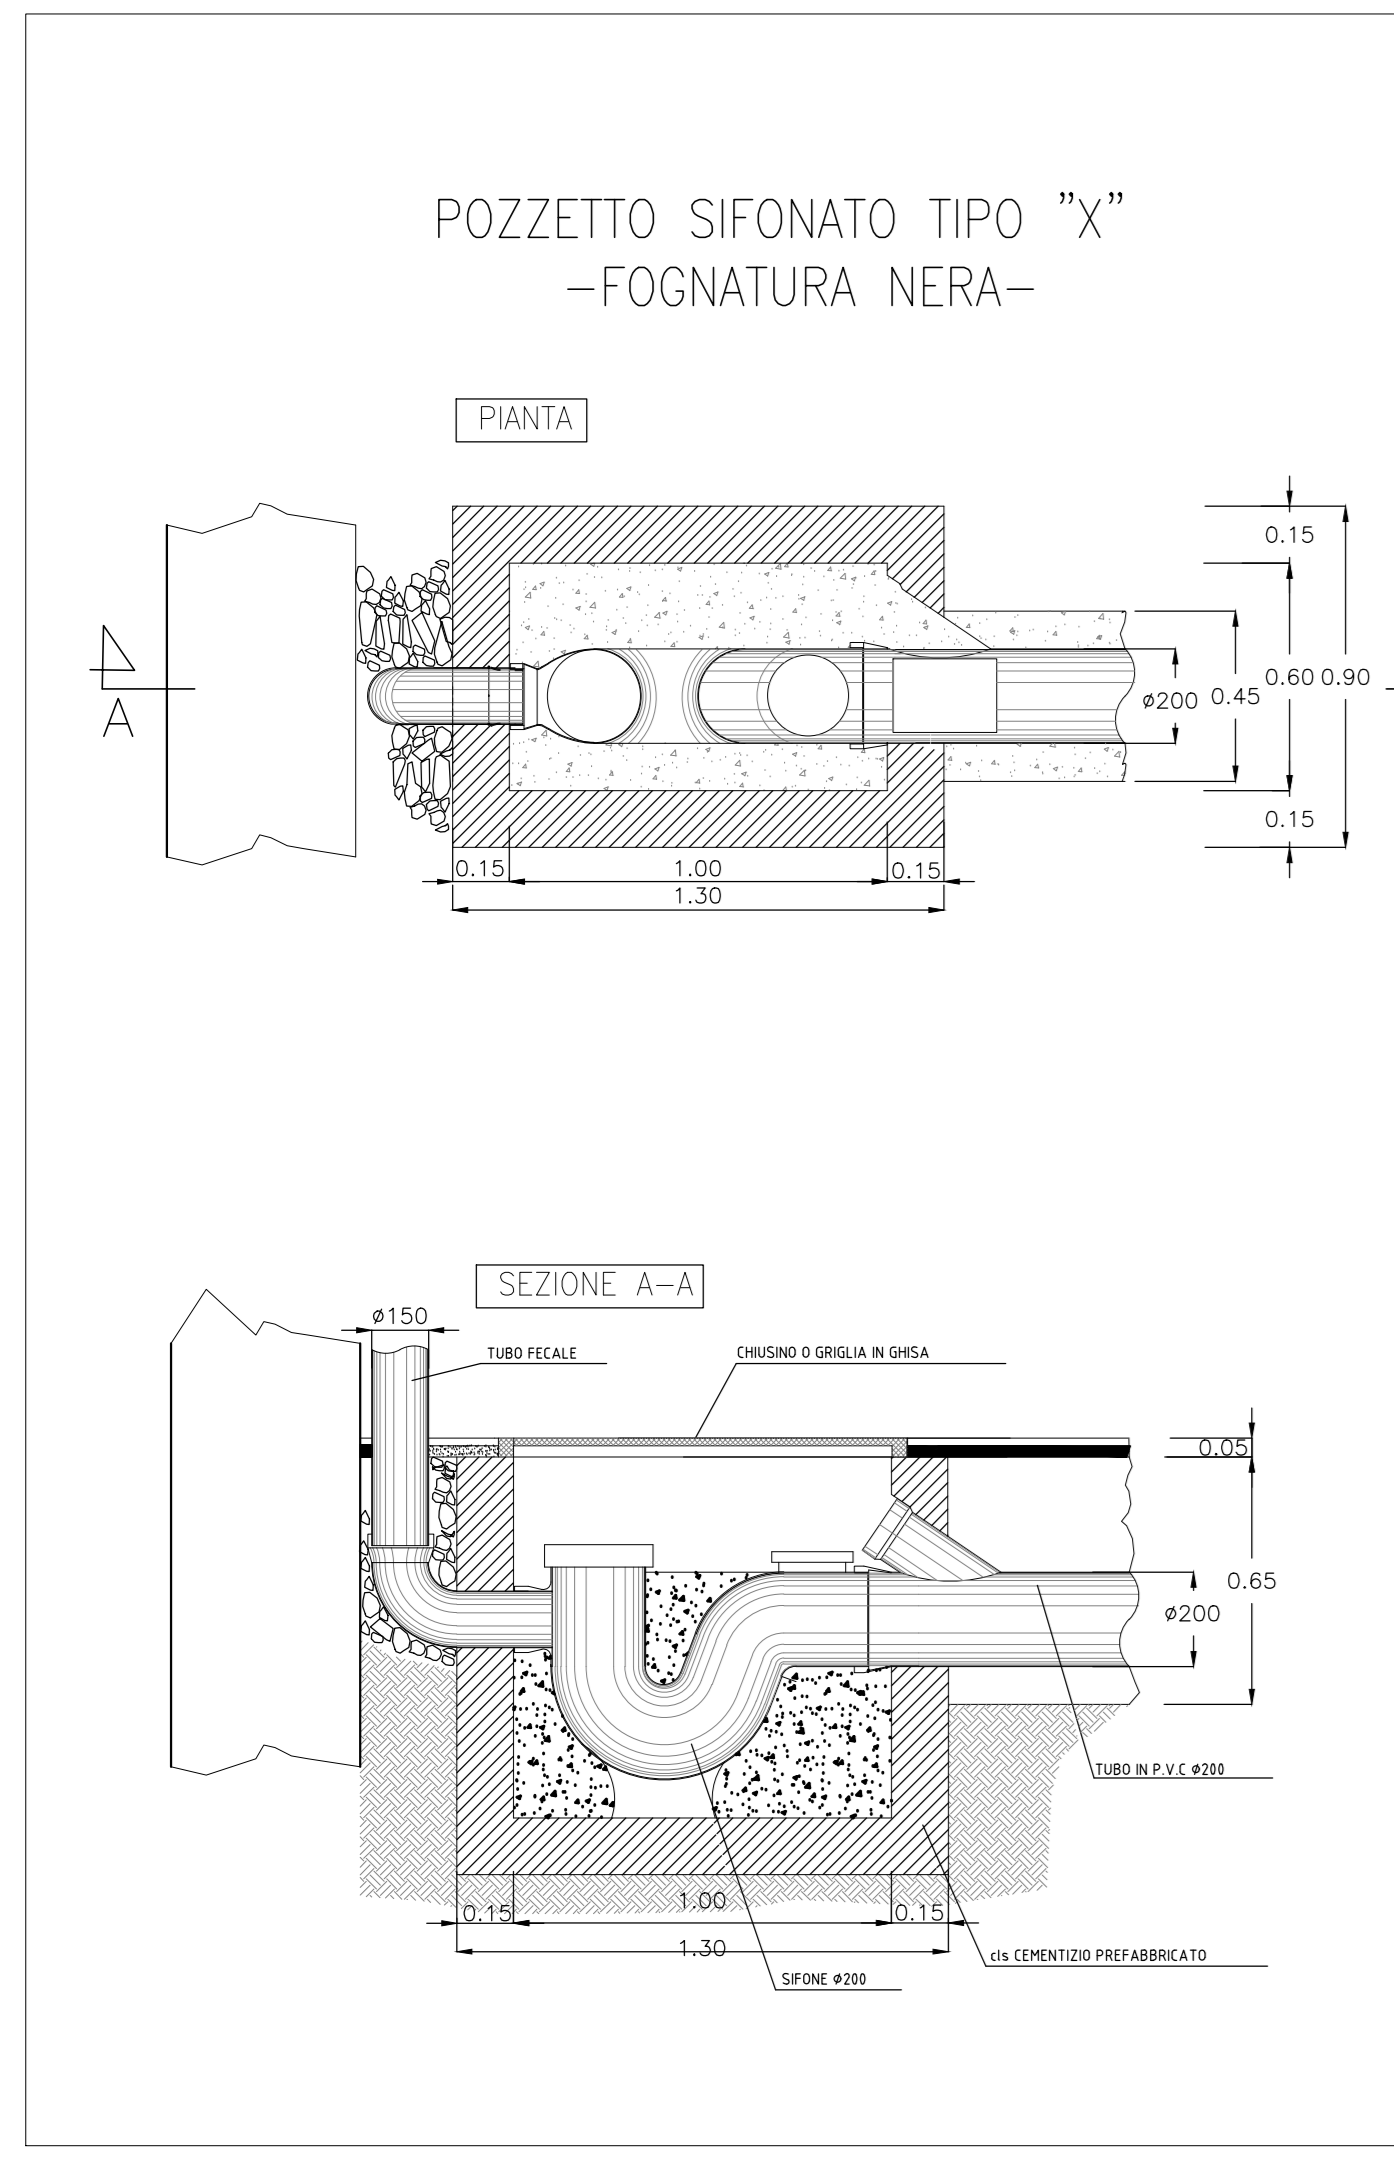

COMMITTEE: **RFI** (Rete Ferroviaria Italiana) - Gruppo Ferrovie dello Stato

ALTA SORVEGLIANZA: **ITALFERR** (Gruppo Ferrovie dello Stato)

GENERAL CONTRACTOR: **Consorzio Irico-IV Due**

INFRASTRUTTURE FERROVIARIE STRATEGICHE DEFINITE DALLA LEGGE OBIETTIVO N. 443/01
 LINEA A.V. /A.C. TORINO-VENEZIA Tratta VERONA-PADOVA
 Lotto funzionale Verona-Bivio Vicenza
 PROGETTO ESECUTIVO
 DISEGNO CANTIERIZZAZIONE
 CANTIERE OPERATIVO ALPONE - CO.3.1
 RETE ACQUE NERE E PARTICOLARI COSTRUTTIVI - ALPONE NORD

GENERAL CONTRACTOR: **Consorzio Irico-IV Due**

DIRETTORE LAVORI: **Ing. Luca ZASCARA**

VERBA PER COSTRUZIONE: **Ing. Paolo CARONIA**

SCALTA: **VARE**

PROGETTAZIONE: **Consorzio Irico-IV Due**

PROGETTO FINANZIATO dalla Unione Europea

N.B.-VERIFICARE GLI ALLACCI CON I COSTRUTTIVI FORNITI DAL PREFABBRICATORE