



CANTIERE OPERATIVO ALPONE NORD (C.O. 3.1) WBS CADBB		CANTIERE OPERATIVO ALPONE SUD (C.O. 3.1) WBS CADBA		PROGRESSIVA	PK 21+000
TRATTO DI LINEA S (19+150 - 32+525)				CA. 18.849,00 mq	IB. 36.340,00 mq
SUPERFICIE					
ALLOGGI PERSONALE E SERVIZI					
1	Impresa/D.L./Segretario-rifugiati	C.O. 22,00 mq I.B. 280,00 mq	17	Servizi igienici	I.B. 122,00 mq
15	Infermeria	I.B. 22,50 mq	18	Laboratorio provini	I.B. 328,00 mq
16	Spogliatoi	I.B. 32,40 mq			
SERVIZI GENERALI					
2	Guardiano	C.O. 13,75 mq I.B. 13,75 mq	4	Parcheggio mezzi di cantiere	C.O. 13 POSTI I.B. 13 POSTI
3	Parcheggio personale/visitatori	I.B. 35 posti	5	Punto Consegna Cabina ENEL	C.O. 0,00 mq I.B. 1.140,00 mq
	Area piazzole e strade	C.O. 6.277,00 mq I.B. 97.250,00 mq		Area a verde	C.O. 4.897,00 mq I.B. 3.004,00 mq
	Area mancipali	C.O. 168,00 mq I.B. 473,72 mq		Area duna	
SERVIZI AGLI IMPIANTI					
19	Zone rifiuti	I.B. 60,00 mq	7	Area peso	
20	Locali tecnici	I.B. 40,00 mq	8	Magazzino generale	C.O. 282,00 mq I.B. 282,00 mq
10	Vasca di Raccolta acque	C.O. 92,90 mq I.B. 92,90 mq	23	Area rifornimento mezzi	
21	Area deposito oli e bombole	I.B. 58,32 mq	24	Ufficio	I.B. 522,00 mq
22	Area lavaggio e manutenzione mezzi	I.B. 273,00 mq	14	Impianto trattamento fanghi e filigrassati	
6	Lavaggio ruote				
AREA STOCCAGGIO E IMPIANTI					
11	Area Stoccaggio Materiali	C.O. 1812,00 mq I.B. 3940,00 mq	9	Impianto betonaggio	I.B. 1.670,00 mq
12	Area stoccaggio materiali di scavo con bentonite	C.O. 3940,00 mq I.B. 2700,00 mq	25	Area stoccaggio inerti	I.B. 2.506,00 mq
13	Area stoccaggio	I.B. 7801,00 mq			


PARTICOLARE ALLACCIAMENTO ALL'UTENZA RETE IDROPOTABILE PIANTA

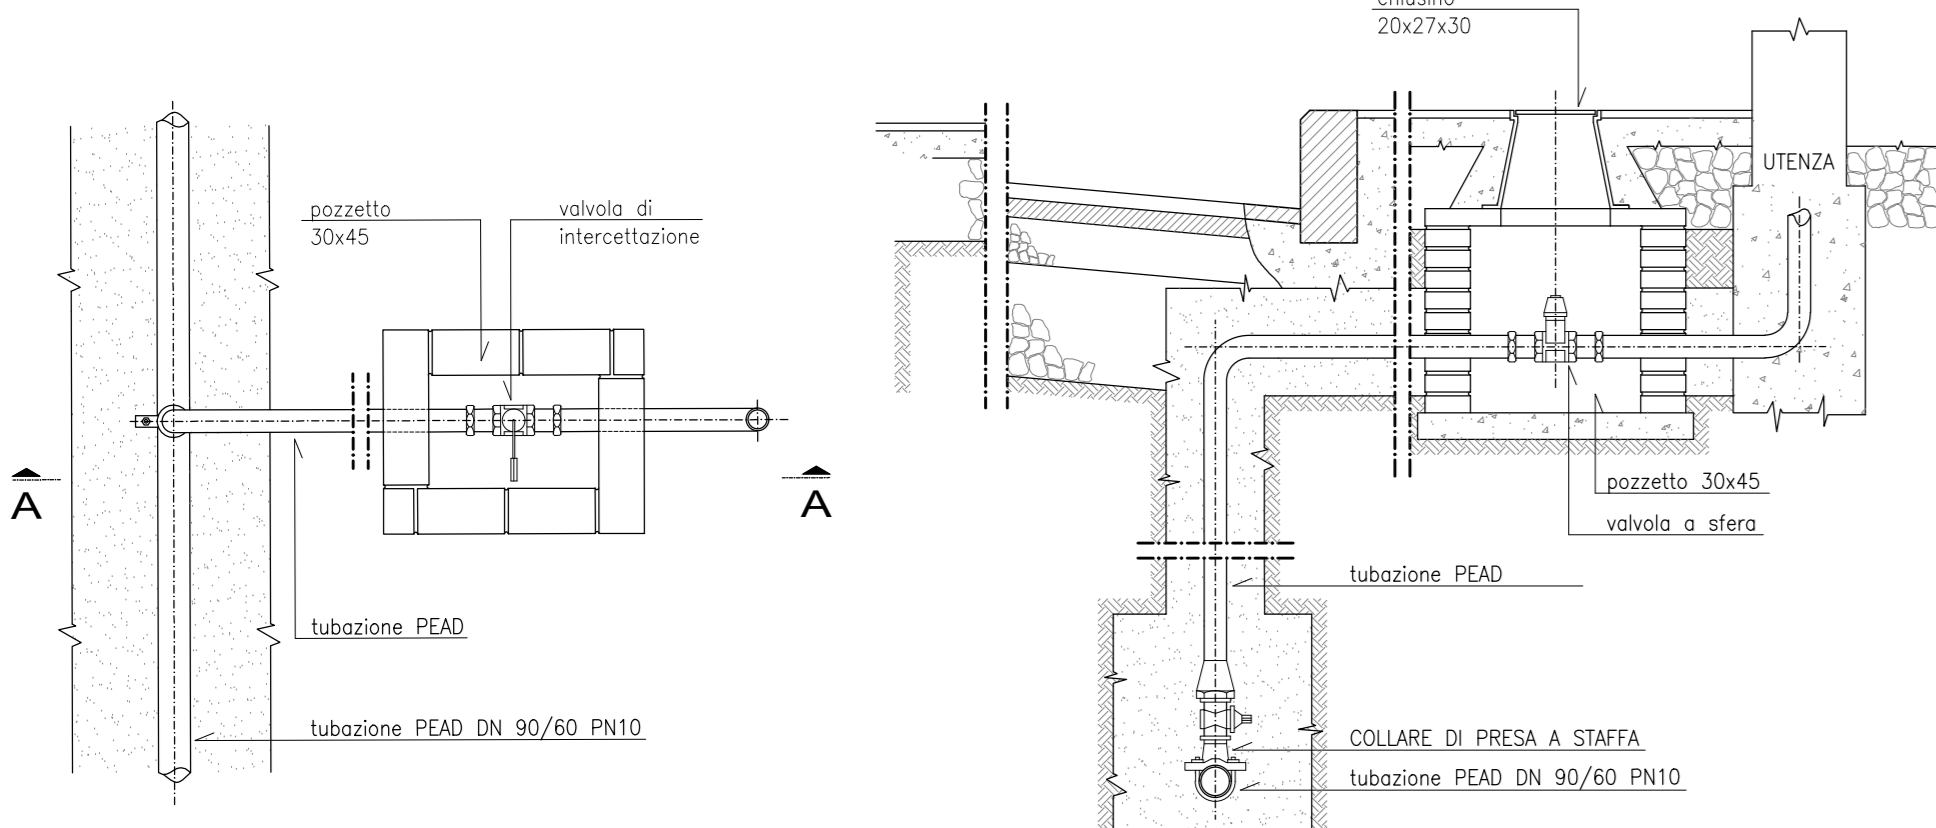


SEZIONE TIPO SU STRADA BITUMATA 1:10 SEZIONE TIPO SU SUPERFICIE CEMENTATA 1:10

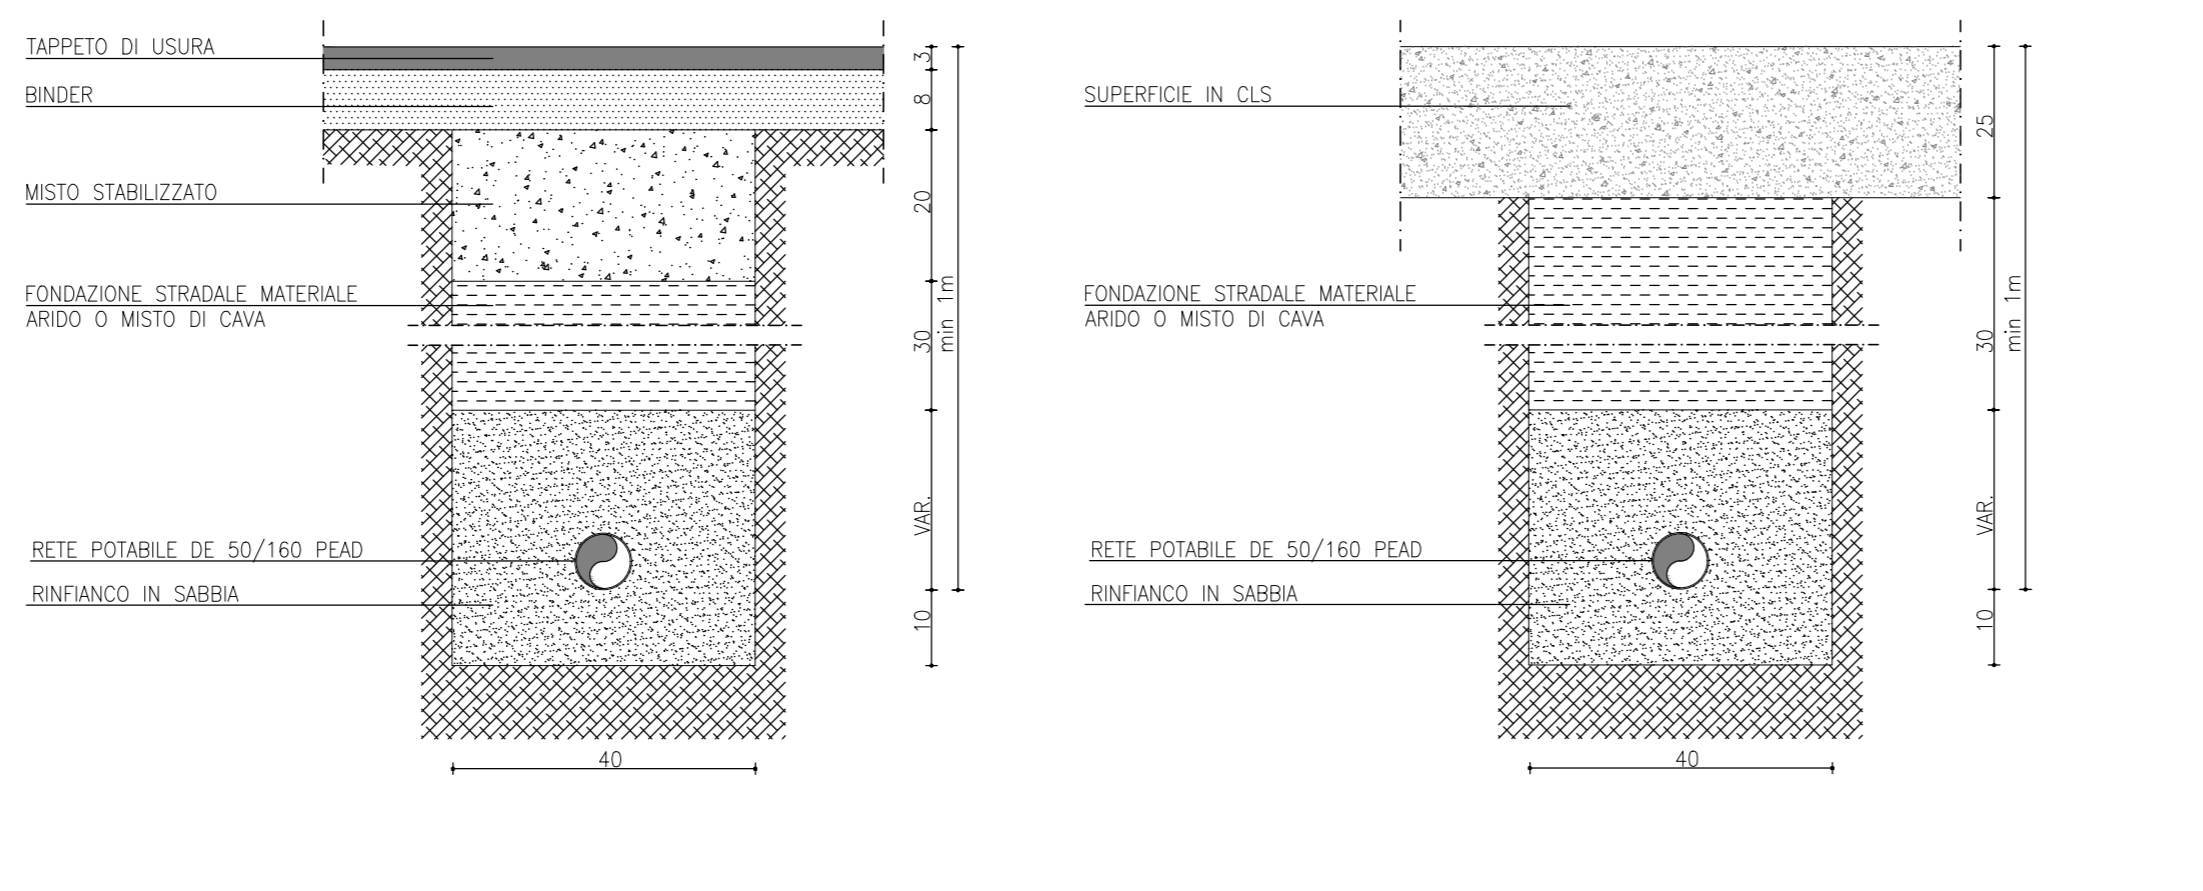

PARTICOLARE POZZETTO CON VALVOLA DI SEZIONAMENTO SEZIONI 1:20 PIANTA 1:20

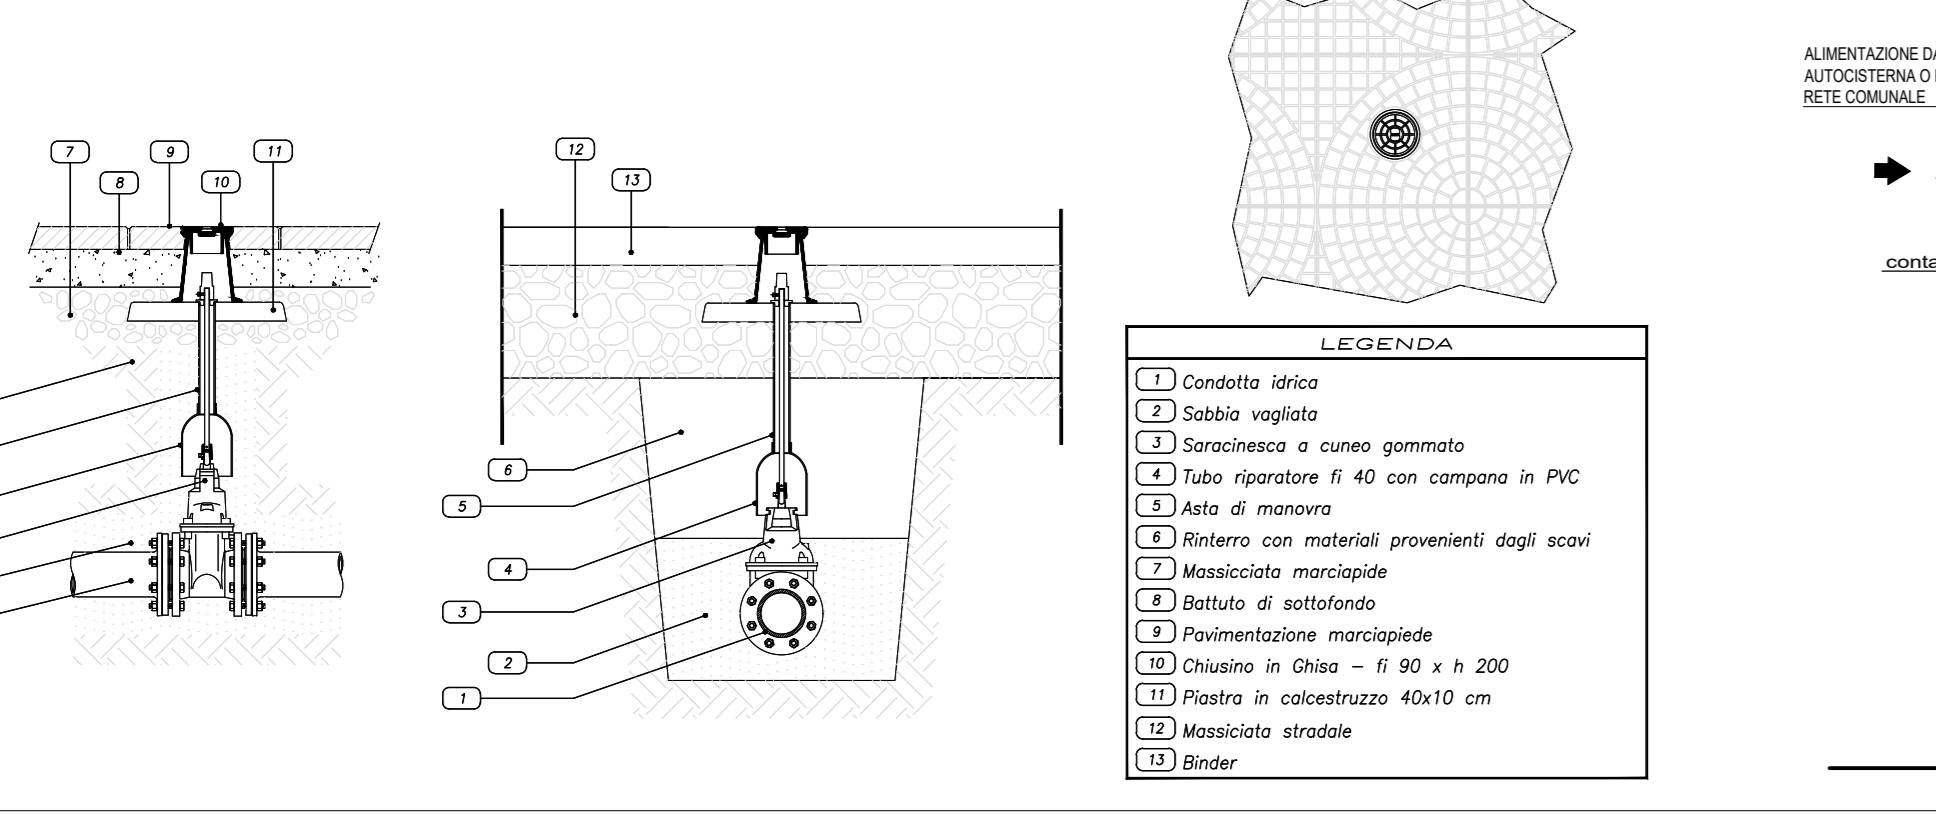

SCHEMA ACCUMULO E AUTOCLAVE UTENZE POTABILI RETE IDROPOTABILE

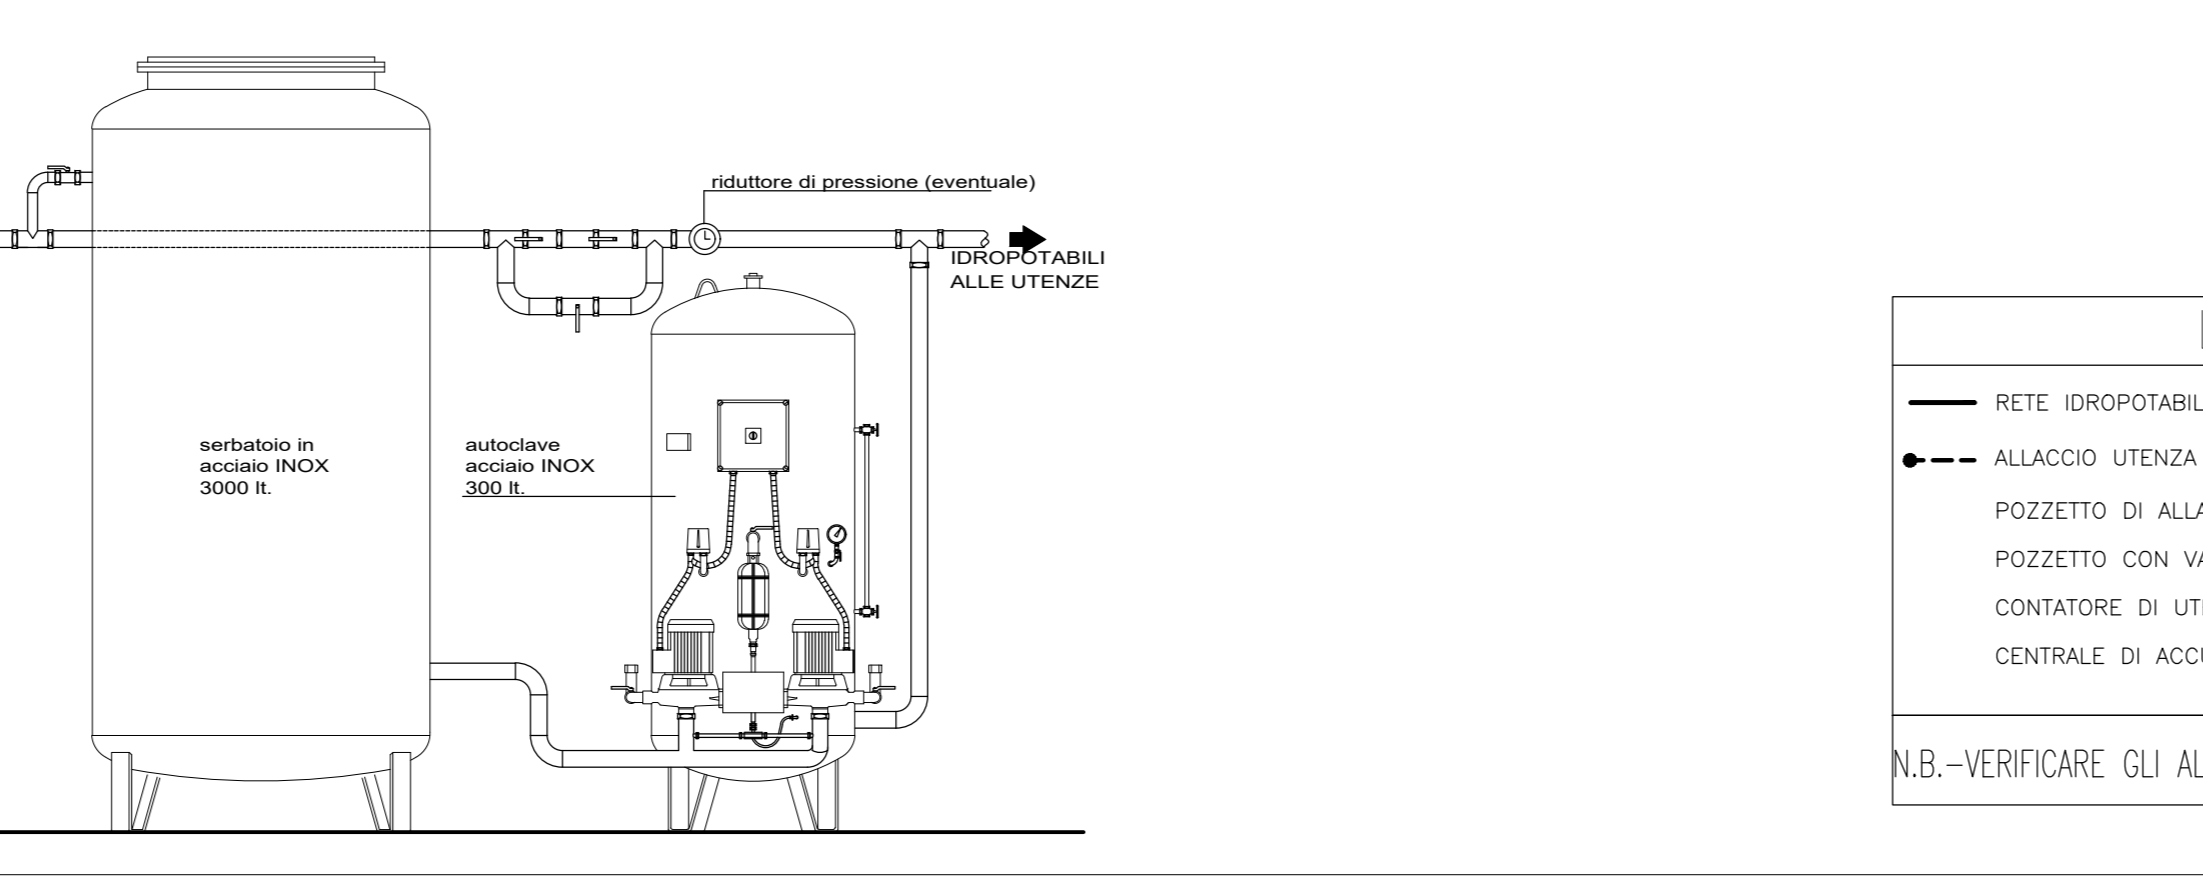

LEGENDA

- RETE IDROPOTABILE PRINCIPALE DI DISTRIBUZIONE PEAD DE 63 PN10
- - - ALLACCIAMENTO UTENZA IDROPOTABILE
- POZZETTO DI ALLACCIAMENTO ALLA RETE PUBBLICA
- POZZETTO CON VALVOLA DI SEZIONAMENTO/DISTRIBUZIONE DI UTENZA/SPEZIONE
- CONTATORE DI UTENZA
- CENTRALE DI ACCUMULO E RILASCIO 3000 lt

N.B. - VERIFICARE GLI ALLACCI CON I COSTRUTTIVI FORNITI DAL PREFABBRICATORE

COMMITTENTE: **RFI RETE FERROVIARIA ITALIANA GRUPPO FERROVIE DELLO STATO**

ALTA Sorveglianza: **ITALFERR GRUPPO FERROVIE DELLO STATO**

GENERAL CONTRACTOR: **Consorzio Irico-IV Due**

INFRASTRUTTURE FERROVIARIE STRATEGICHE DEFINITE DALLA LEGGE OBIETTIVO N. 443/01
 LINEA A.V. /A.C. TORINO-VENEZIA Tratta VERONA-PADOVA
 Lotto funzionale Verona-Bivio Vicenza
 PROGETTO ESECUTIVO
 DISEGNO CANTIERIZZAZIONE
 CANTIERE OPERATIVO ALPONE - CO.3.1
 RETE ACQUE POTABILI E PARTICOLARI COSTRUTTIVI - ALPONE SUD

PROGETTAZIONE	ITERATAZIONE	DIRETTORE LAVORI	SCALA :
Ing. L. ZASCARIA	Ing. L. ZASCARIA	Ing. L. ZASCARIA	VARE
DATA: 22/06/21	DATA: 22/06/21	DATA: 22/06/21	

Consorzio Irico-IV Due

Rev.	Descrizione	Redatto	Data	Verificato	Data	Approvato	Data	IL PROGETTISTA
A	EMISSIONE	Ing. L. ZASCARIA	22/06/21	Ing. L. ZASCARIA	22/06/21	Ing. L. ZASCARIA	22/06/21	Ing. L. ZASCARIA
B								
C								

CG: A3719701 CLUP: 4418100000009 FID: INTERRADAMONTAGNE Cod. origine: 0002

Scala di progetto: **1:100**

TUTTI I DIRITTI DEL PRESENTE DOCUMENTO SONO RISERVATI. LA PRODUZIONE ANCHE PARZIALE È VIETATA.