




**CANTIERE OPERATIVO
C. O. 3.4
AREA 43959,81 mq
PERIM. 1116,05 m**

KEY PLAN

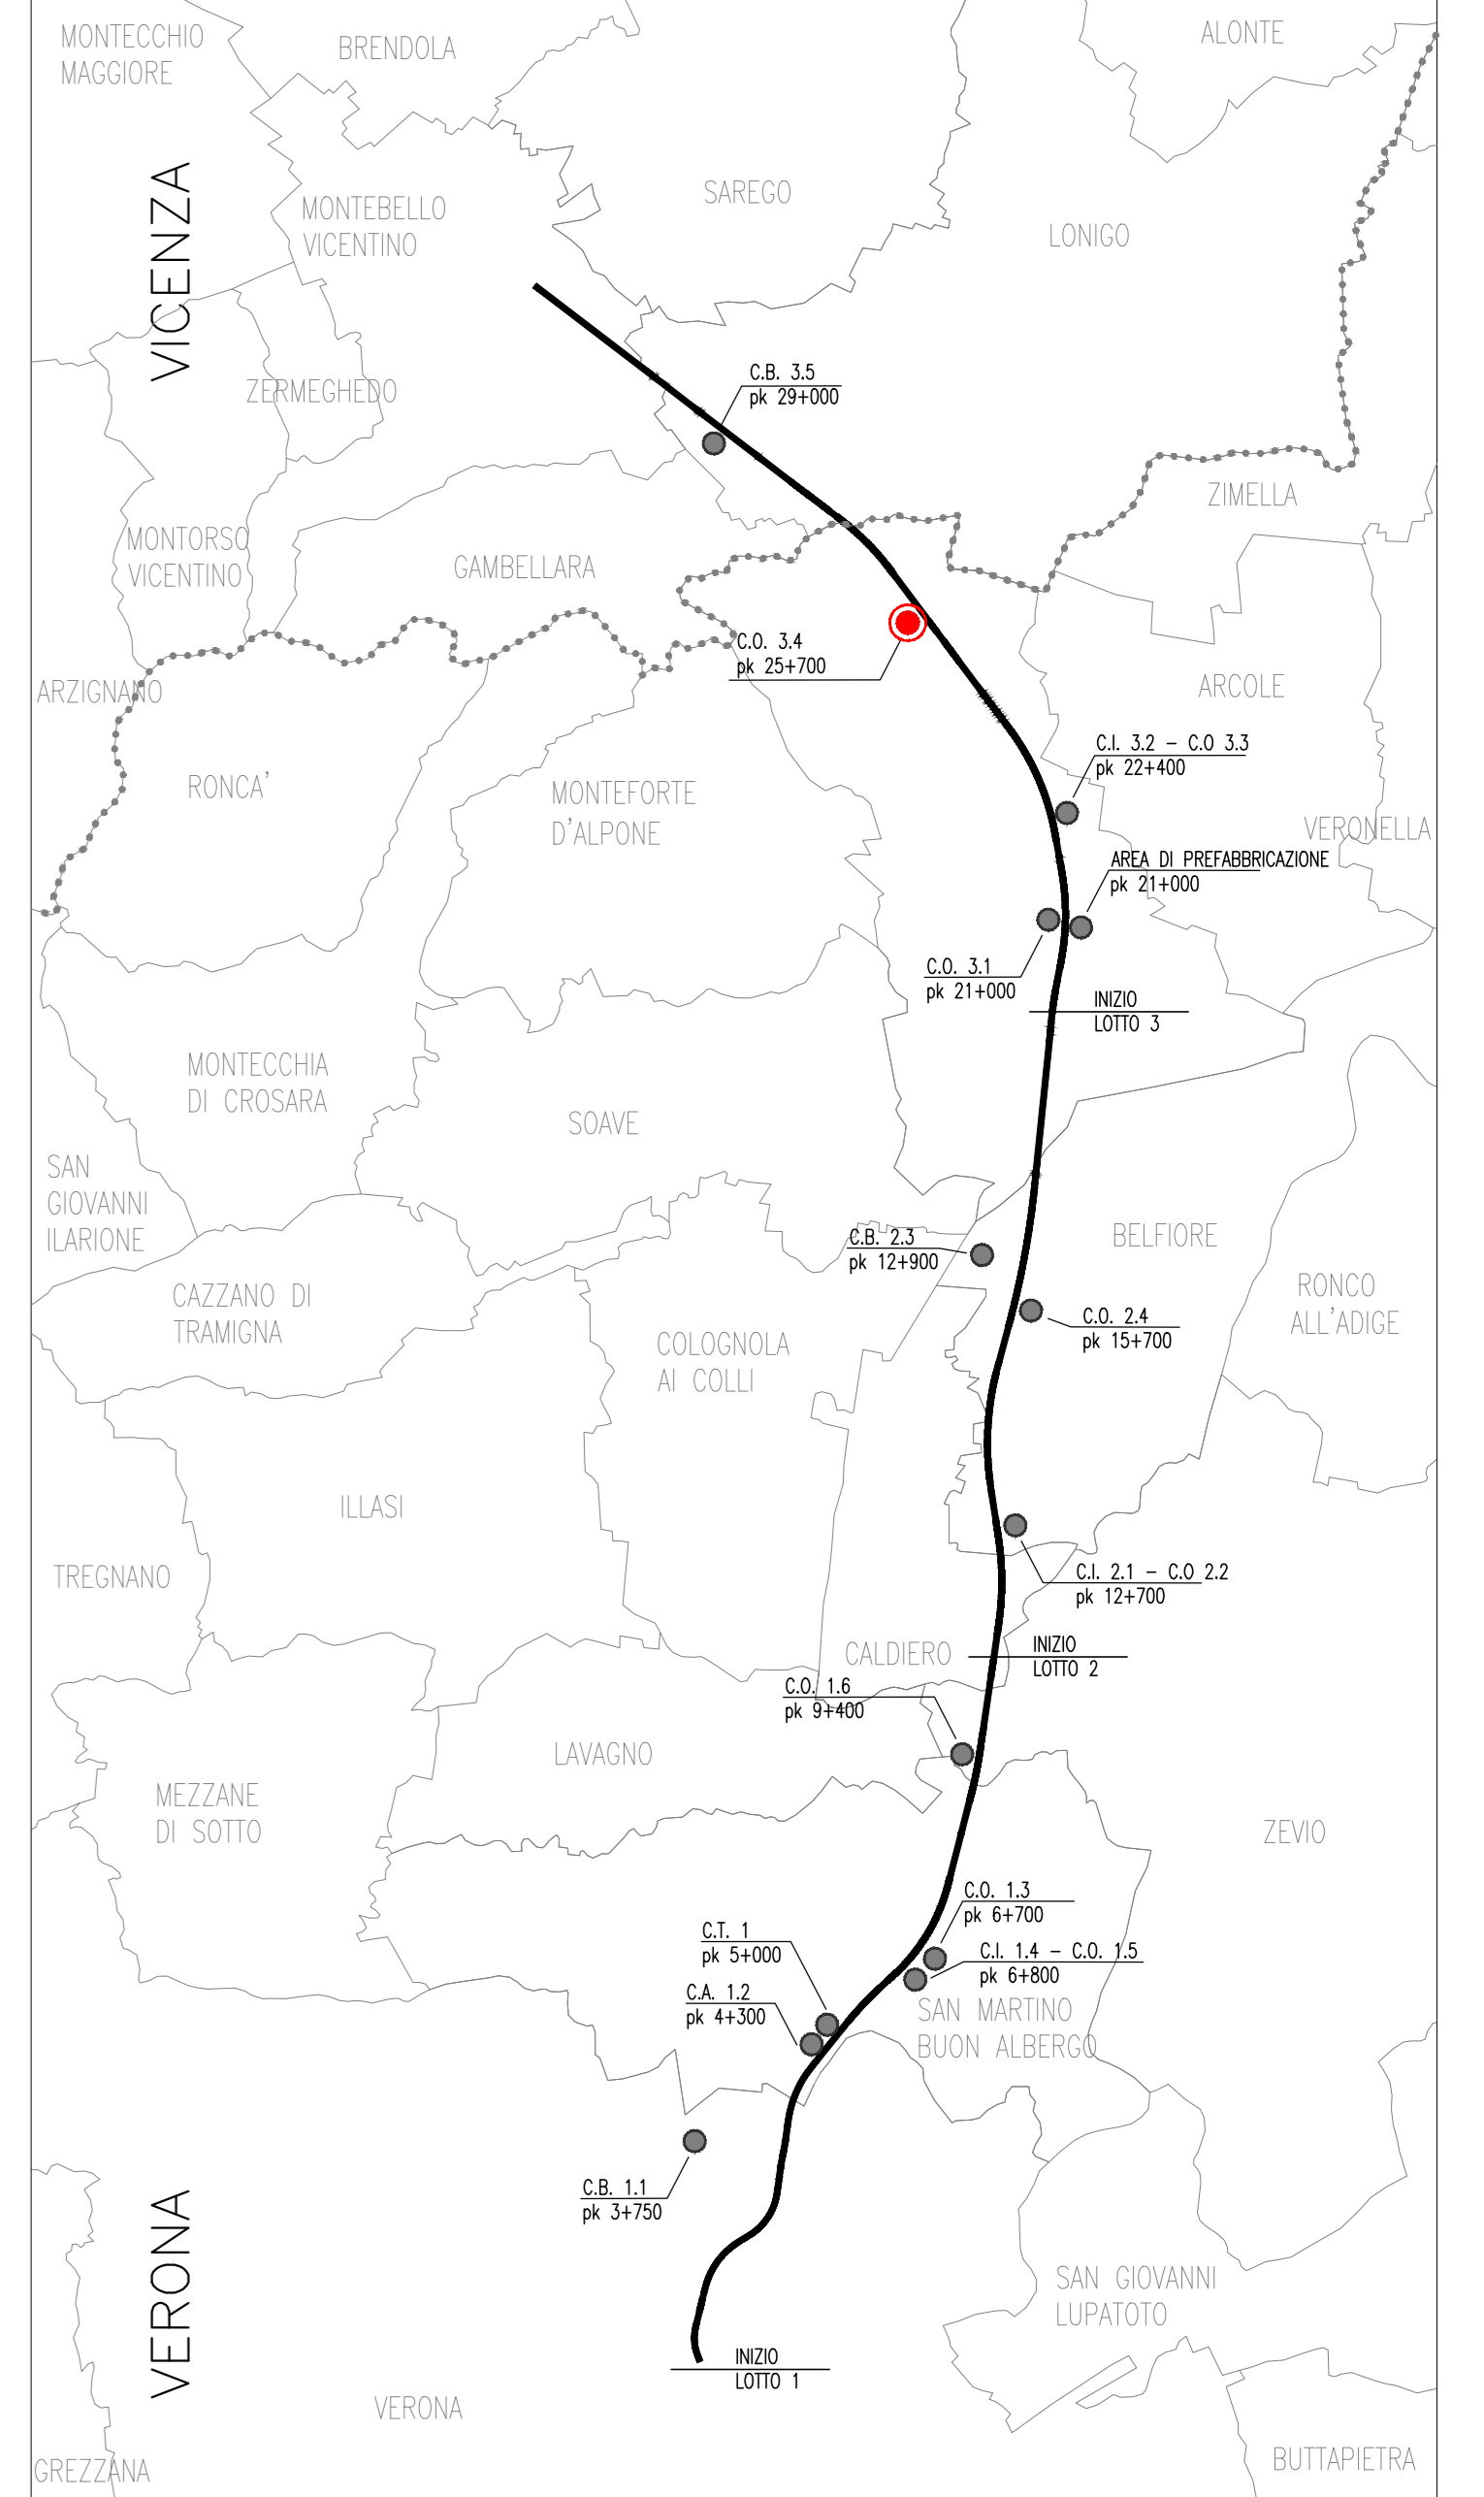

LEGENDA

AREA DI CANTIERE
CO 3.4 pk 25+700

COMITENTE: **ALTA Sorveglianza:**

GENERAL CONTRACTOR:

INFRASTRUTTURE FERROVIARIE STRATEGICHE DEFINITE DALLA LEGGE OBIETTIVO N. 443/01
LINEA A.V. /A.C. TORINO-VENEZIA Tratta VERONA-PADOVA
Lotto funzionale Verona-Bivio Vicenza
PROGETTO ESECUTIVO
DISEGNO
CANTIERIZZAZIONE
CANTIERE OPERATIVO BONIFACIO - CO3.4
PLANIMETRIA GENERALE STATO DI FATTO

	GENERAL CONTRACTOR Consortio Iri-AV Due	DIRETTORE LAVORI Ing. Luca ZACCARIA	SCALA : 1:500
--	--	--	------------------

Rev.	Descrizione	Redatto	Data	Verificato	Data	Approvato	Data
A	EMISSIONE						
B							
C							

Doc. 837760/001 | CUP: J41E19000000009 | File: INT2022PR0410000009
Progetto cofinanziato dalla Unione Europea | Scopo di gara: TUTTI I DIRITTI DEL PRESENTE DOCUMENTO SONO RISERVATI. LA PRODUZIONE ANCHE PARZIALE E' VIETATA