

CANTIERE OPERATIVO BONIFACIO (C.O.3.4) WBS CA10 PROGRESSIVA FK 25+700  
 TRATTO DI LINEA 3 (19+150 - 32+525) SUPERFICIE 43.959,81 mq

ALLOGGI PERSONALE E SERVIZI

1	Impresa/DL	25,00 mq		
---	------------	----------	--	--

SERVIZI GENERALI

2	Guardiola	13,75 mq	4	Parcheggio mezzi di cantiere	50 posti
3	Parcheggio personale/visitatori	6 posti	5	Cabina elettrica ENEL	
	Area piazzole e strade	12526,00 mq		Area a verde	46,00 mq
	Area marciapiede	184,00 mq		Area duna	4930,99 mq

SERVIZI AGLI IMPIANTI

6	Lavaggio ruote		9	Vaso di raccolta acque	
7	Area peso		10	Impianto di trattamento fanghi e frittissimo	
8	Magazzino				


AREA STOCCAGGIO E IMPIANTI

11	Area Stoccaggio Materiali	5.150,00 mq	13	Area di Stoccaggio Terre	15.900,00 mq
12	Area Stoccaggio Materiali di Scavo con Bentonite	5.930,00 mq			

LEGENDA

	Stuoio Anelato		Entrata/Uscita Cantiere		Linea elettrica AT assistente
	Marciapiedi		Percorso Carriabile		Perimetro di progetto
	Area verde		Percorso Mezzan		Impianto di opere connesse
	Duna		Percorso Pedonale		Piatta accessoria cantiere
	Area Stoccaggio Materiali di Scavo con Bentonite		Quota Progetto		Allargamento viabilità locale esistente
	Area Stoccaggio Materiali		Quota Terreno		Nuova pianta di cantiere
	Area Stoccaggio Terre		Entrata/Uscita Mezzan di Cantiere		Nuova temporanea pianta di cantiere
	Area Stoccaggio Terre		Entrata/Uscita Personale		Nuova temporanea pianta di cantiere lunghinapa

NOTA  
 1.

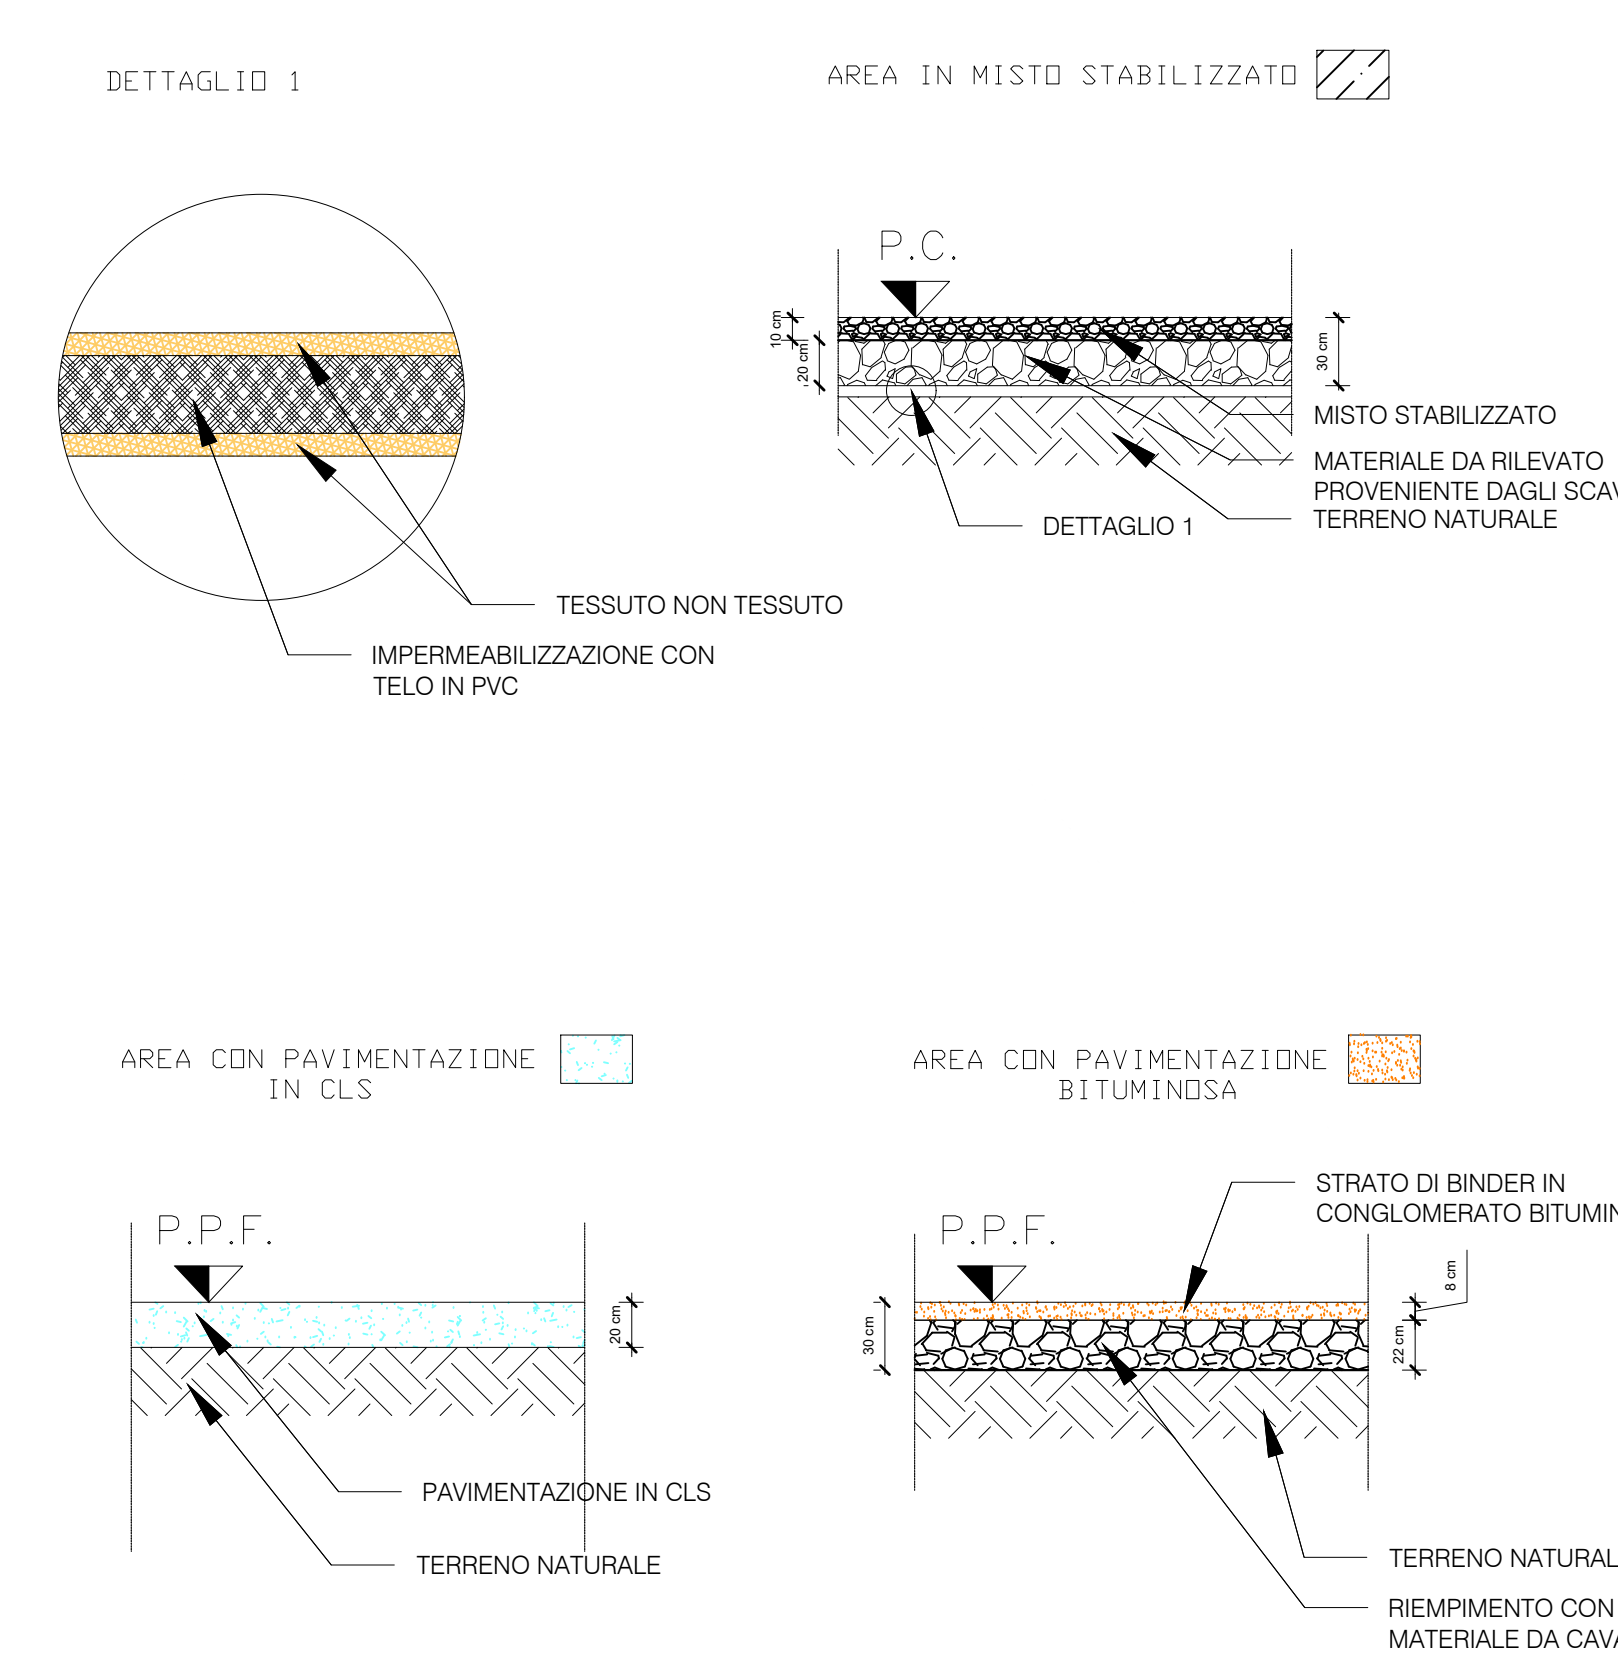

COMITENTE:

ALTA Sorveglianza:

GENERAL CONTRACTOR:

INFRASTRUTTURE FERROVIARIE STRATEGICHE DEFINITE DALLA LEGGE OBIETTIVO N. 443/01  
 LINEA A.V. /A.C. TORINO-VENEZIA Tratto VERONA-PADOVA  
 Lotto funzionale Verona-Bivio Vicenza  
 PROGETTO ESECUTIVO  
 DISEGNO  
 CANTIERIZZAZIONE  
 CANTIERE OPERATIVO BONIFACIO - CO3.4  
 PLANIMETRIA GENERALE DI PROGETTO

GENERAL CONTRACTOR:

PROGETTAZIONE:

PROGETTO FINANZIATO DALLA UNIONE EUROPEA