

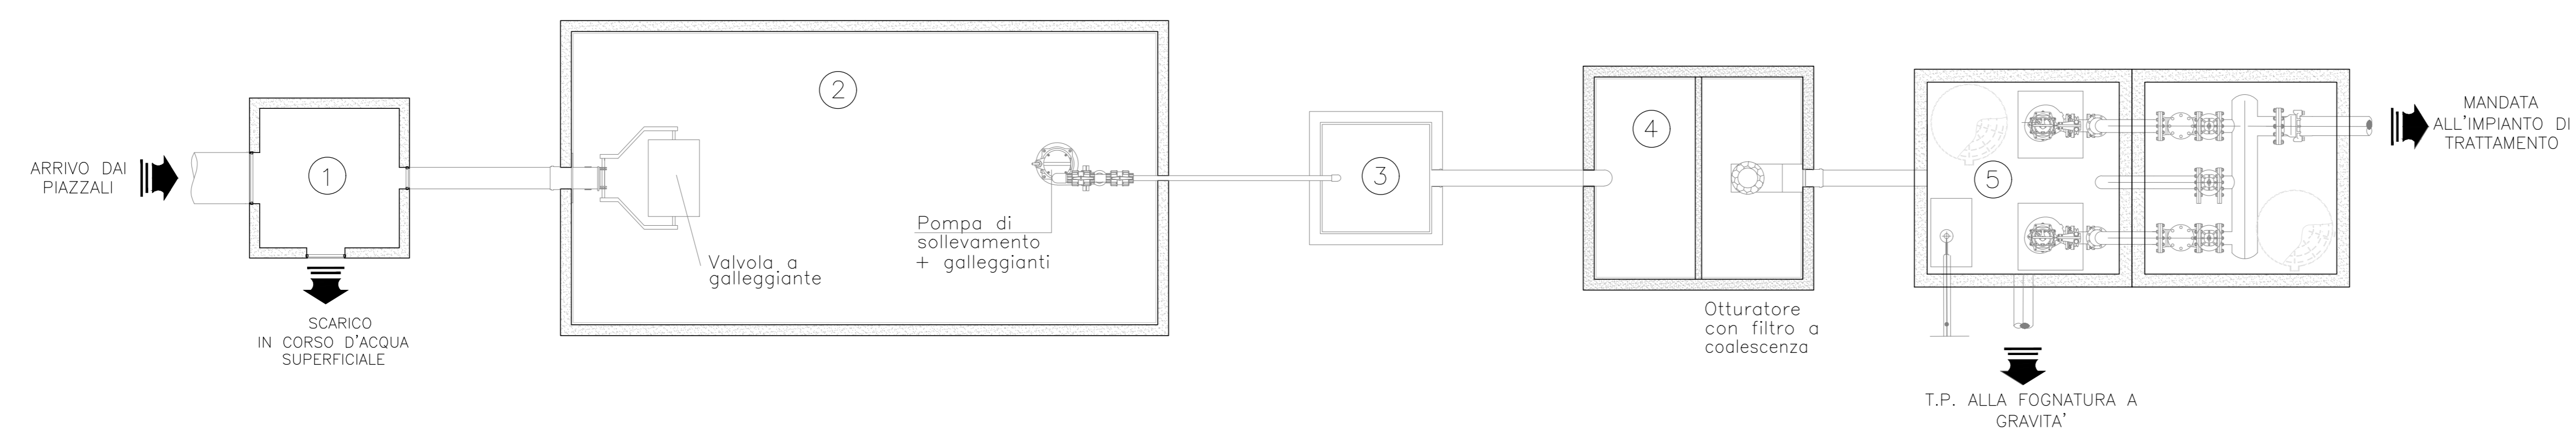
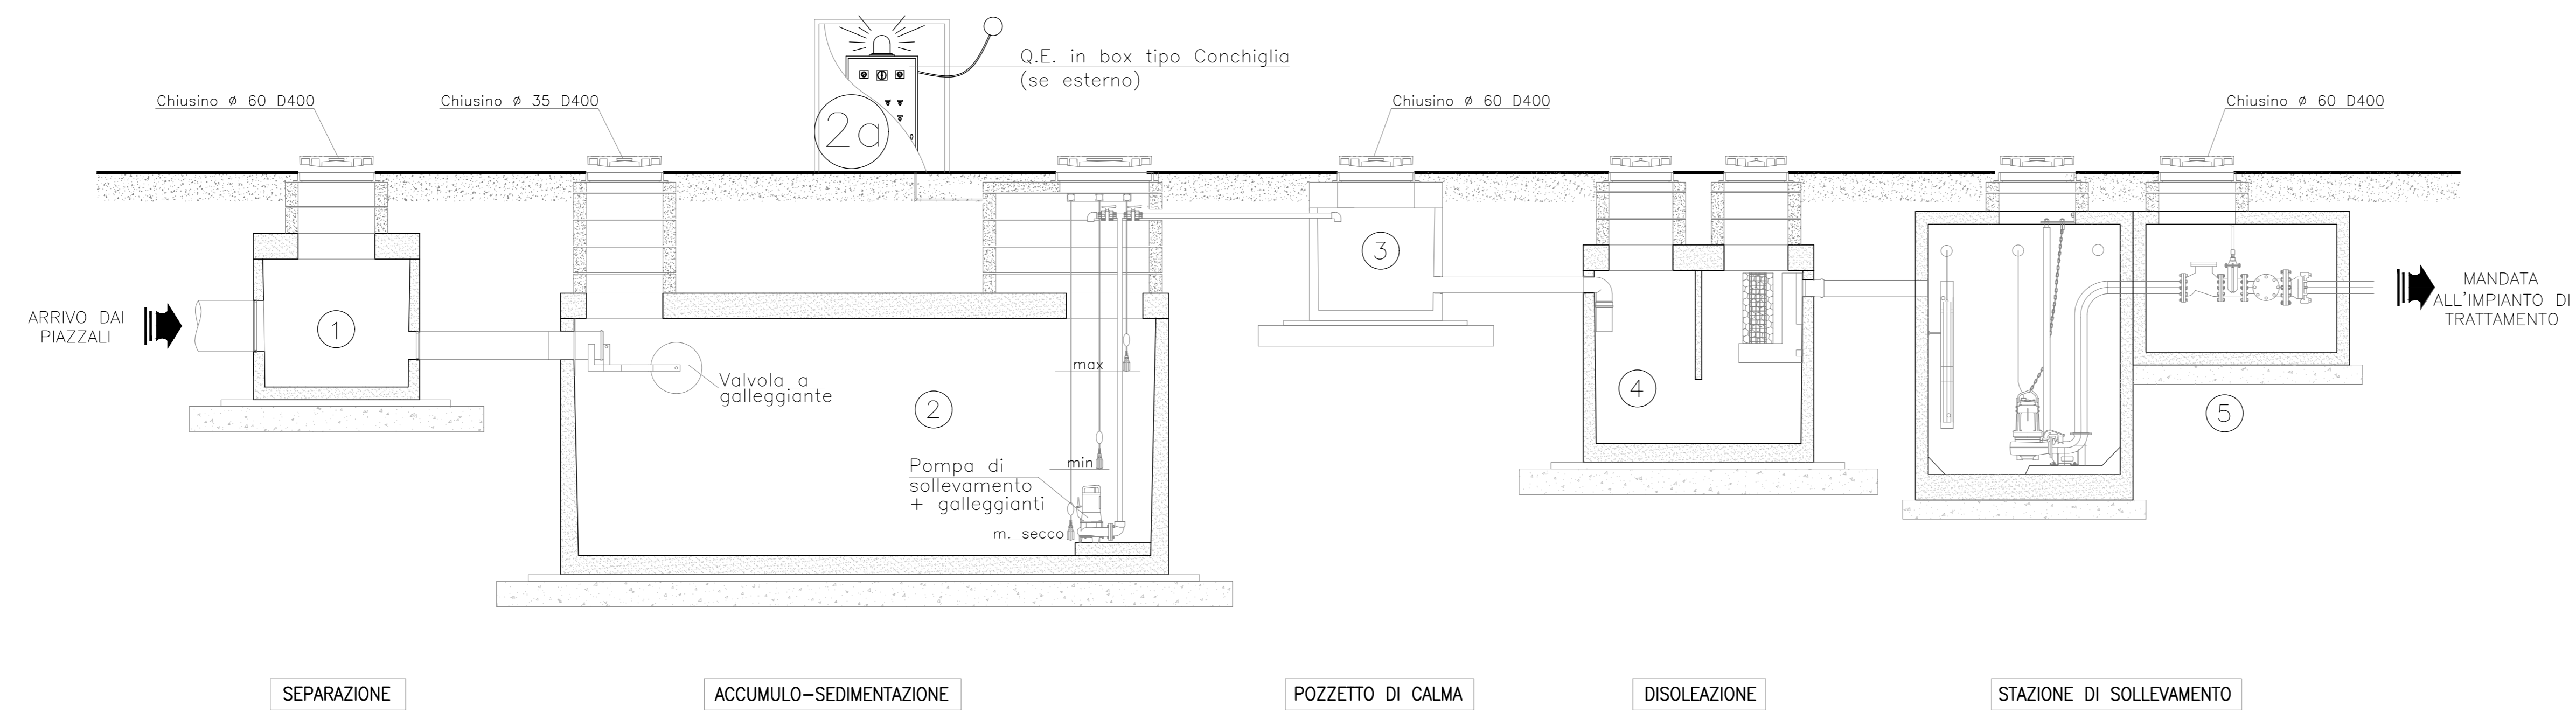


# SCHEMA DI FLUSSO IMPIANTO DI TRATTAMENTO ACQUE

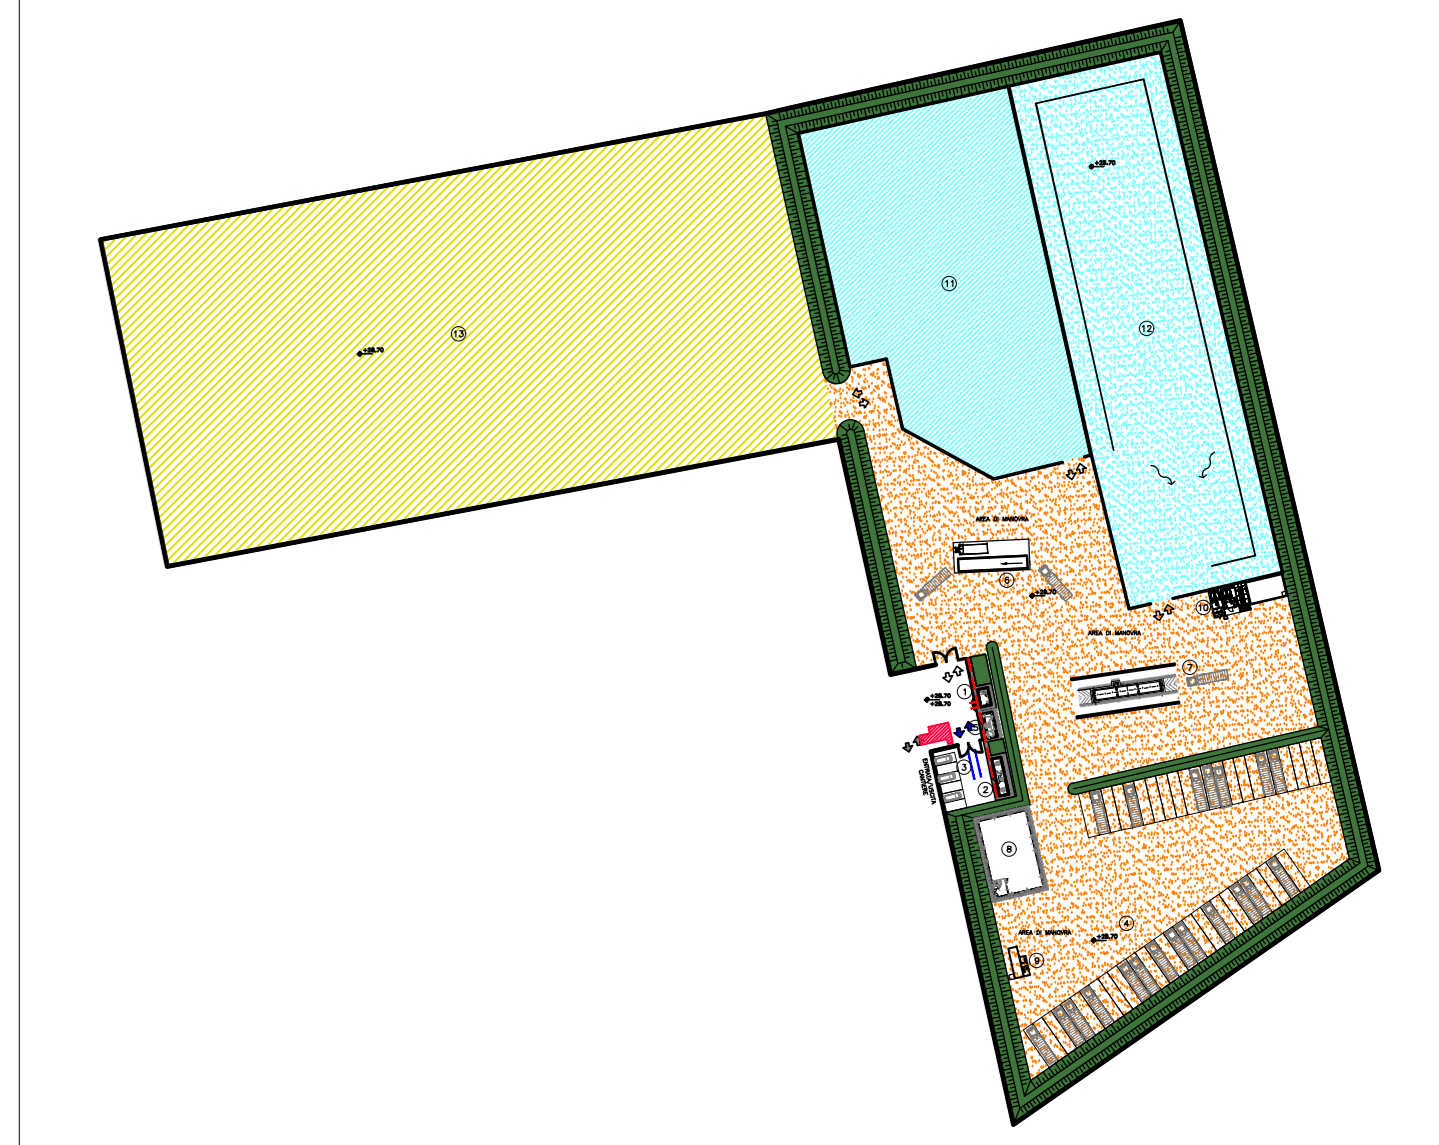

LEGENDA SCHEMA	
①	SEPARAZIONE
②	ACCUMULO-SEDIMENTAZIONE
③	POZZETTO DI CALMA
④	DISOLEAZIONE
⑤	RILANCIO N. 1+1 POMPA SOMMERGIBILE

## PARTICOLARE SEPARATORE

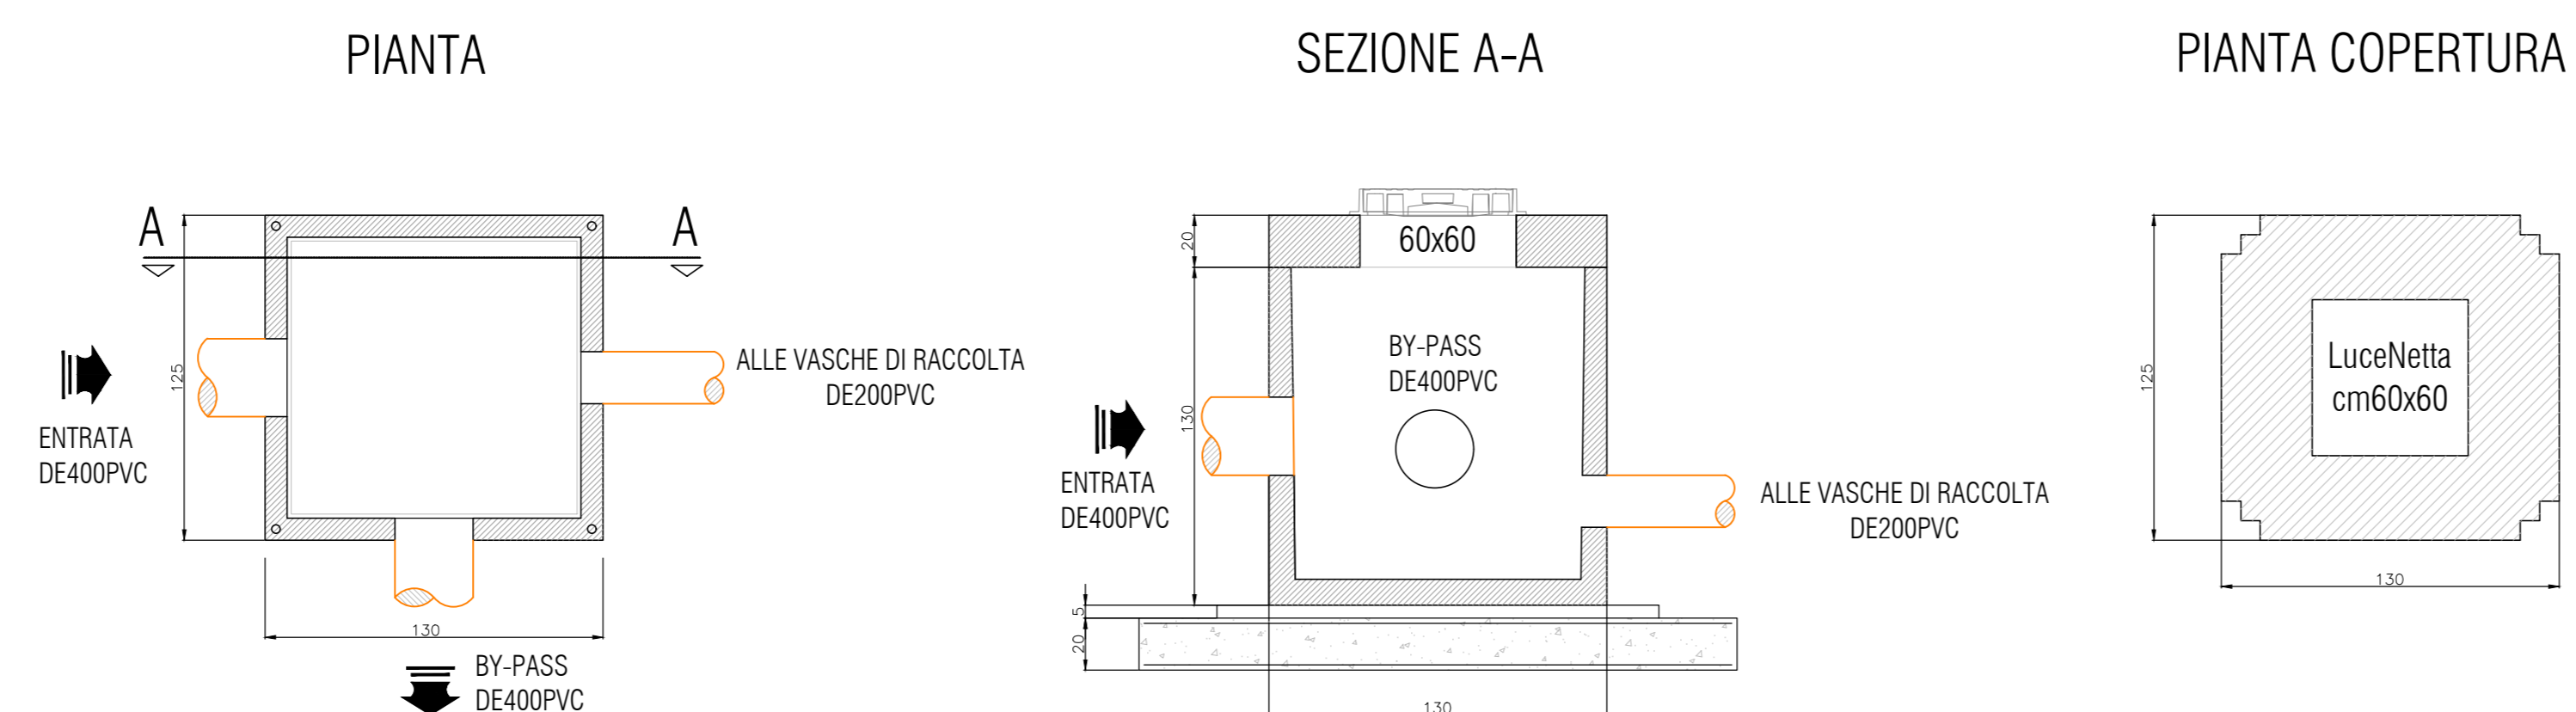

COMMITTENTE: **RFI** RETE FERROVIARIA ITALIANA GRUPPO FERROVIE DELLO STATO

ALTA SORVEGLIANZA: **ITALFERR** GRUPPO FERROVIE DELLO STATO

GENERAL CONTRACTOR: **Consorzio Irico-IV Due**

INFRASTRUTTURE FERROVIARIE STRATEGICHE DEFINITE DALLA LEGGE OBIETTIVO N. 443/01  
 LINEA A.V. /A.C. TORINO-VENEZIA Tratta VERONA-PADOVA  
 Lotto funzionale Verona-Bivio Vicenza  
 PROGETTO ESECUTIVO  
 DISEGNO CANTIERIZZAZIONE  
 CANTIERE OPERATIVO BONIFACIO - C03.4  
 IMPIANTO DI TRATTAMENTO ACQUE DI RACCOLTA - Pianta, sezioni e prospetti

PROGETTISTA ING. VALERIO ING. PIERLUIGI	GENERAL CONTRACTOR Irico-IV Due ING. PAOLO CARMONA	DIRETTORE LAVORI VERBA PER COORDINAZIONE ING. LUIGI ZACCARIA SCRITTO ALL'INIZIO DEGLI INTERVENTI DI RIFORMA DI ACQUE DATA: 16/06/07	SCALA: VARE
---	--	--	----------------

PROVVISORIA	LOTTO	FASE	ENTE	TIPO DOC.	OPERA/DIRIGENZA	PROGR.	REV.	FOLIO
1/1	17	E	12	P2	CANTIERE	004	A	001-001

VISTO CONSORZIO IRICAV DUE  
 Firma: \_\_\_\_\_ Data: 15/06/07  
 Ing. LUIGI ZACCARIA

Progettazione:	Redatto	Data	Verificato	Data	Approvato	Data	IL PROGETTISTA
File:	Descrizione	Versione	Rev.	Rev.	Rev.	Rev.	
A	DESSIONE						
B							
C							

CG: A3719701 CLP: 441E1000000009 File: INT160120A0000406  
 Cod. origine: 0002

Progetto cofinanziato dalla Unione Europea

Scala di progetto: \_\_\_\_\_

TUTTI I DIRITTI DEL PRESENTE DOCUMENTO SONO RISERVATI. LA PRODUZIONE ANCHE PARZIALE È VIETATA.