POZZETTI PREFABBRICATI IN CLS ø1200 DI ISPEZIONE CON CHIUSINO E CON CADITOIA

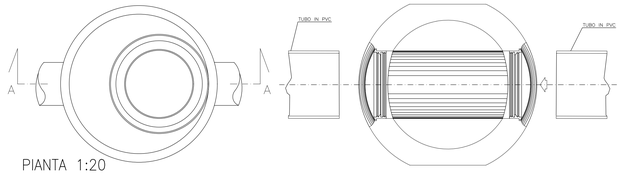

PIANTA 1:20

SEZIONE C–C 1:20

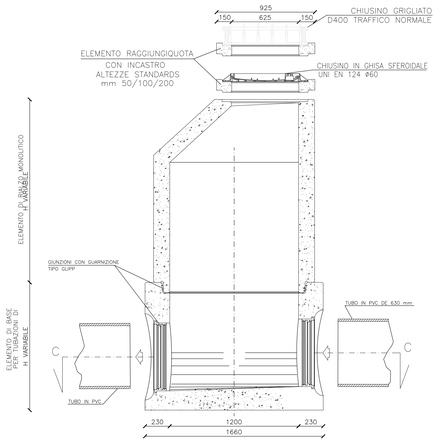

SEZIONE A–A 1:20

FOGNATURA STRADA E PARCHEGGIO: PARTICOLARE 1:20

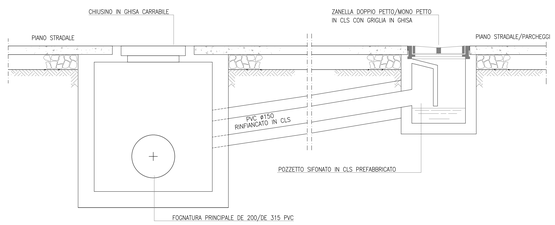

SEZIONE TIPO SU STRADA BITUMATA 1:10

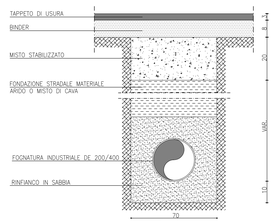

SEZIONE TIPO SU SUPERFICIE CEMENTATA 1:10

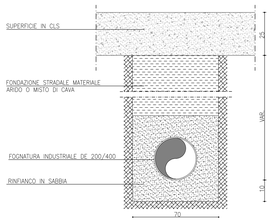

PART. CANALETTA CON GRIGLIA CONTINUA 1:10

PIANTA

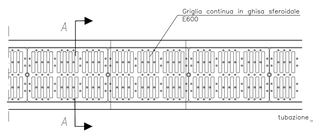

SEZIONE A–A

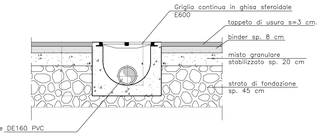

PART. CANALETTA CONTINUA 1:10

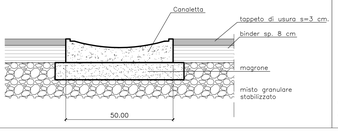

LEGENDA

- RETE FOGNATURA BIANCA
- POZZETTO DI ISPEZIONE FOGNATURA BIANCA 100x100 CON CHIUSINO D'ISPEZIONE
- POZZETTO SEPARATORE ACQUE DI PRIMA PIOGGIA
- STAZIONE DI SOLLEVAMENTO
- POZZETTO DI ISPEZIONE FOGNATURA BIANCA CON CADITOIA STRADALE
- PLUVIALE (DIMENSIONI E CARATTERISTICHE DA DEFINIRE CON PREFABBRICATORE)
- POZZETTO FISCALE
- CANALETTA APERTA SENZA GRIGLIA
- CANALETTA GRIGLIA CONTINUA

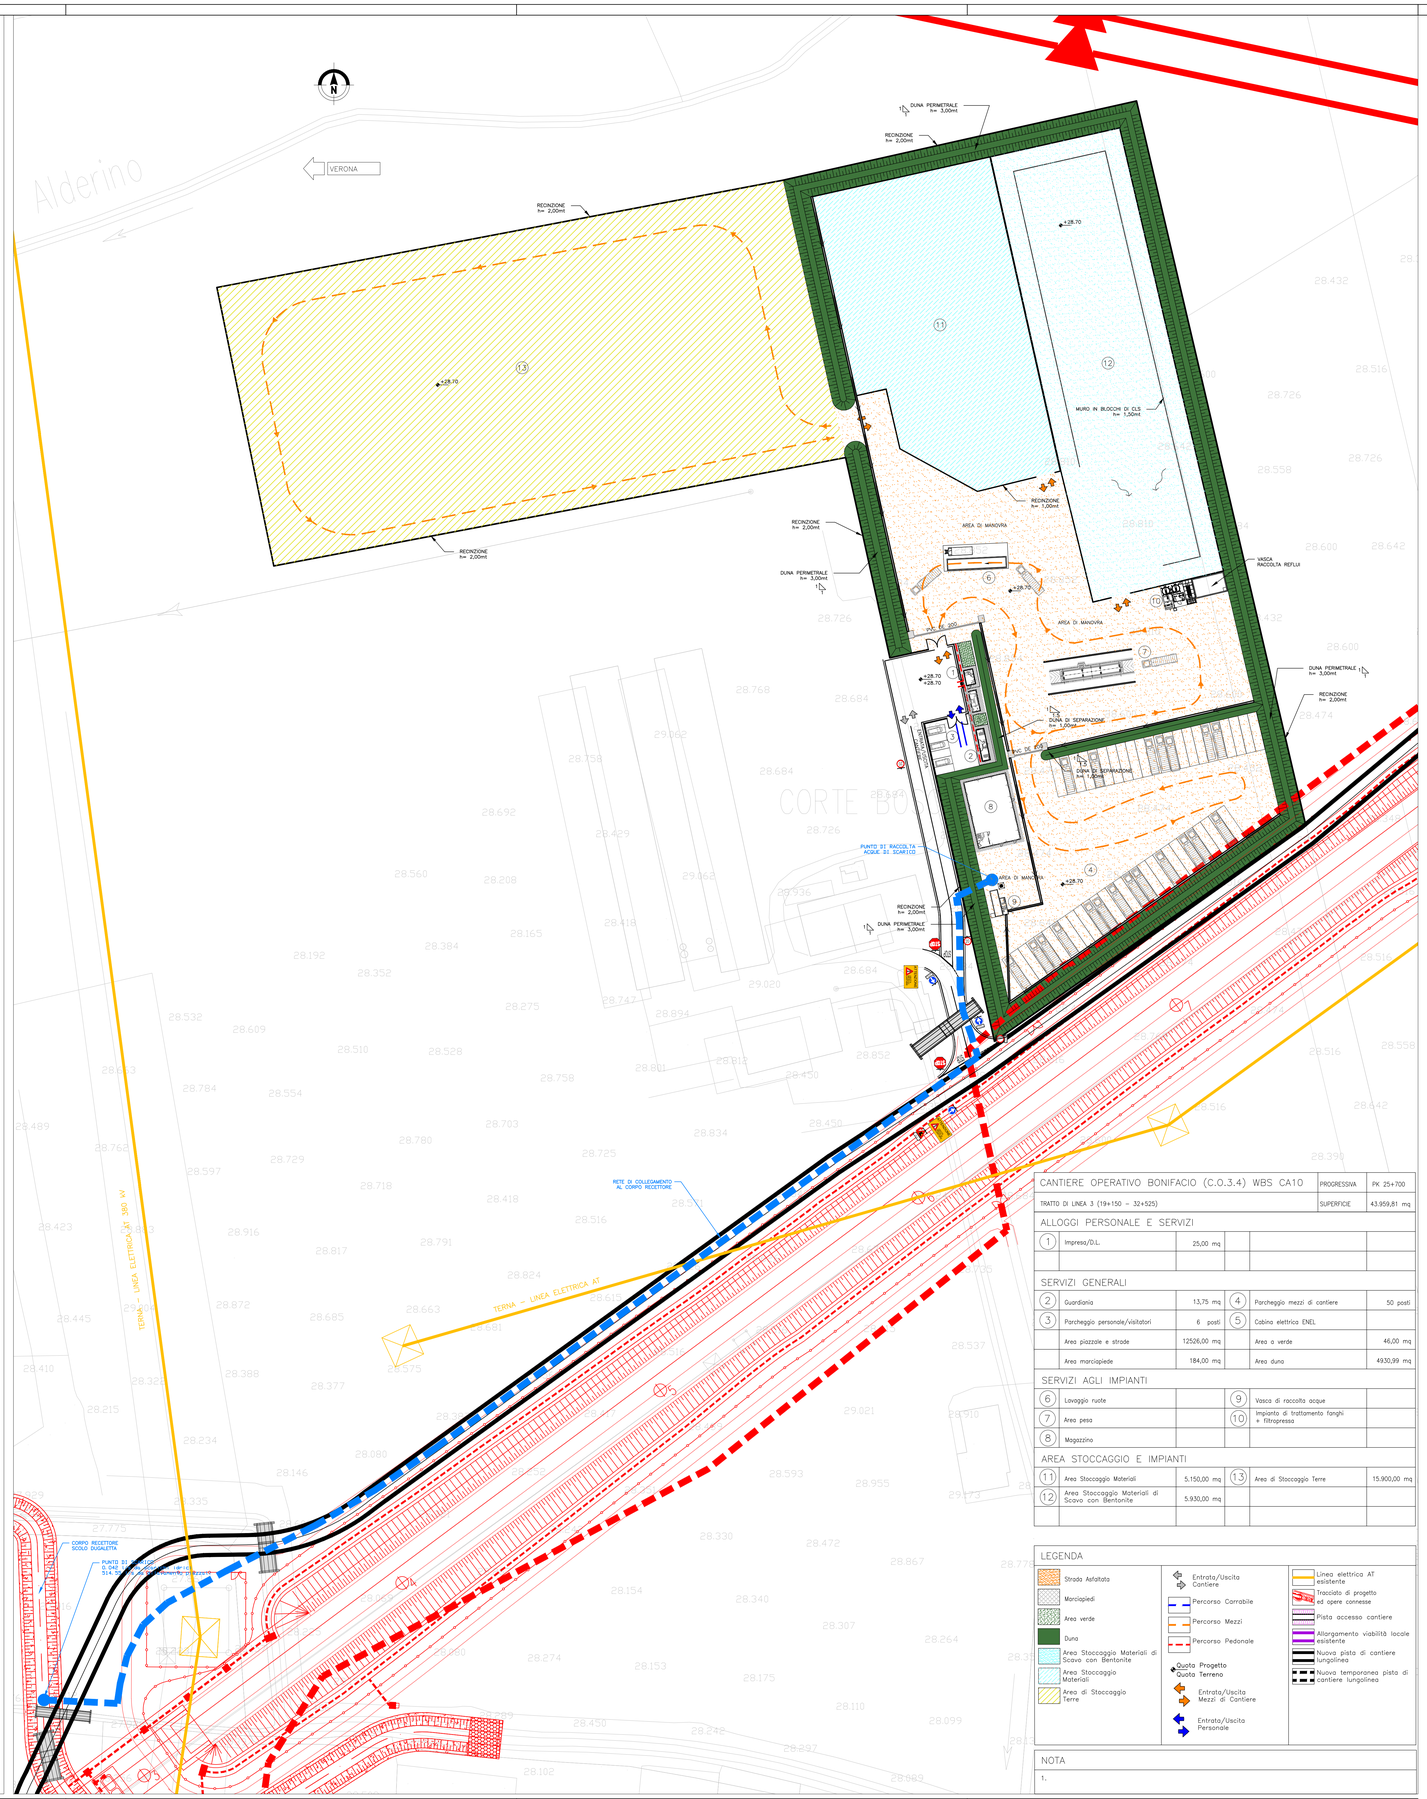

CANTIERE OPERATIVO BONIFACIO (C.O.3.4) WBS CA10			PROGRESSIVA	PK 25+700
TRATTO DI LINEA 3 (19+150 – 32+525)			SUPERFICIE	43.959,81 mq
ALLOGGI PERSONALE E SERVIZI				
(1) Impresa/D.L.	25,00 mq			
SERVIZI GENERALI				
(2) Guardiania	13,75 mq	(4)	Parcheggio mezzi di cantiere	50 posti
(3) Parcheggio personale/Visitatori	6 posti	(5)	Cabina elettrica ENEL	
Area piazzale e strade	12526,00 mq		Area a verde	46,00 mq
Area marciapiede	184,00 mq		Area duna	4930,99 mq
SERVIZI AGLI IMPIANTI				
(6) Lavaggio ruote		(9)	Vasca di raccolta acque	
(7) Area pesa		(10)	Impianto di trattamento fanghi + filtropressa	
(8) Magazzino				
AREA STOCCAGGIO E IMPIANTI				
(11) Area Stoccaggio Materiali	5.150,00 mq	(13)	Area di Stoccaggio Terre	15.900,00 mq
(12) Area Stoccaggio Materiali di Scavo con Bentonite	5.930,00 mq			

LEGENDA

- Strada Asfaltata
- Marciapiedi
- Area verde
- Duna
- Area Stoccaggio Materiali di Scavo con Bentonite
- Area Stoccaggio Materiali
- Area di Stoccaggio Terre
- Entrata/Uscita Cantiere
- Percorso Corrabile
- Percorso Mezzi
- Percorso Pedonale
- Quota Progetto / Quota Terreno
- Entrata/Uscita Mezzi di Cantiere
- Entrata/Uscita Personale
- Linea elettrica AT esistente
- Tracciato di progetto ed opere connesse
- Pista accesso cantiere
- Allargamento viabilità locale esistente
- Nuova pista di cantiere lungolinea
- Nuova temporanea pista di cantiere lungolinea

NOTA

1.

KEY PLAN

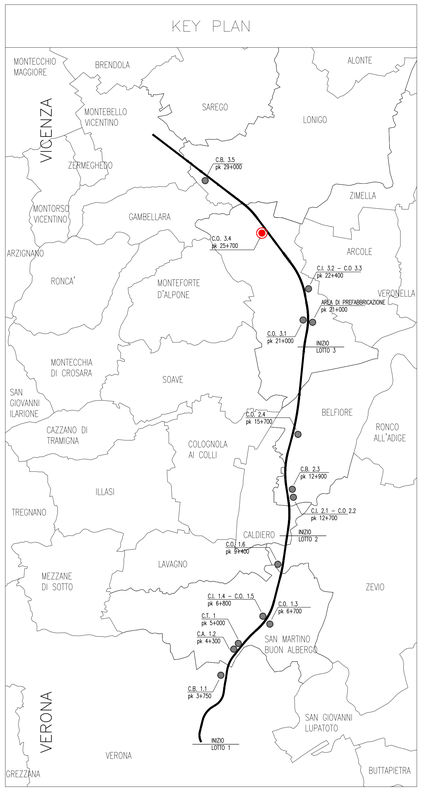

COMMITTENTE: RFI RETE FERROVIARIA ITALIANA – GRUPPO FERROVIE DELLO STATO

ALTA SORVEGLIANZA: ITALFERR – GRUPPO FERROVIE DELLO STATO

GENERAL CONTRACTOR: Consorzio IricaV Due

INFRASTRUTTURE FERROVIARIE STRATEGICHE DEFINITE DALLA LEGGE OBIETTIVO N. 443/01

LINEA A.V. /A.C. TORINO–VENEZIA Tratta VERONA–PADOVA
Lotto funzionale Verona–Bivio Vicenza

PROGETTO ESECUTIVO

DISEGNO

CANTIERIZZAZIONE

CANTIERE OPERATIVO BONIFACIO – CO3.4

RETE ACQUE METEORICHE E PARTICOLARI COSTRUTTIVI

GENERAL CONTRACTOR	DIRETTORE LAVORI	SCALA :
IMPRESA INTEGRATORE: ITINERA MALAVENDA	Consorzio IricaV Due Ing. Paolo CARMONA Data:16/06/21	VARIE

COMMESSA	LOTTO	FASE	ENTE	TIPO DOC.	OPERA/DISCIPLINA	PROGR.	REV.	FOGLIO
IN17	10	E	I2	PZ	CA1000	008	A	001 di 001

Consorzio IricaV Due — VISTO CONSORZIO IRICAV DUE: Firma — Data: 15/06/21

Progettazione :

Rev.	Descrizione	Redatto	Data	Verificato	Data	Approvato	Data	IL PROGETTISTA
A	EMISSIONE	CAPOBUSSO	15/06/21	MANNELLI	15/06/21	SENATRO	15/06/21	
B								
C								

DIG. 8377957021 — CUP: J41E91000000009 — File: IN1710E2PZCA1000008A.DWG — Cod. origine: 0300E

Progetto cofinanziato dalla Unione Europea

Scala di plot:

TUTTI I DIRITTI DEL PRESENTE DOCUMENTO SONO RISERVATI. LA PRODUZIONE ANCHE PARZIALE È VIETATA