




C.O.4.5 pk 39+200

Superficie : 37.926,50 mq  
Perimetro : 902.3 m


KEY PLAN

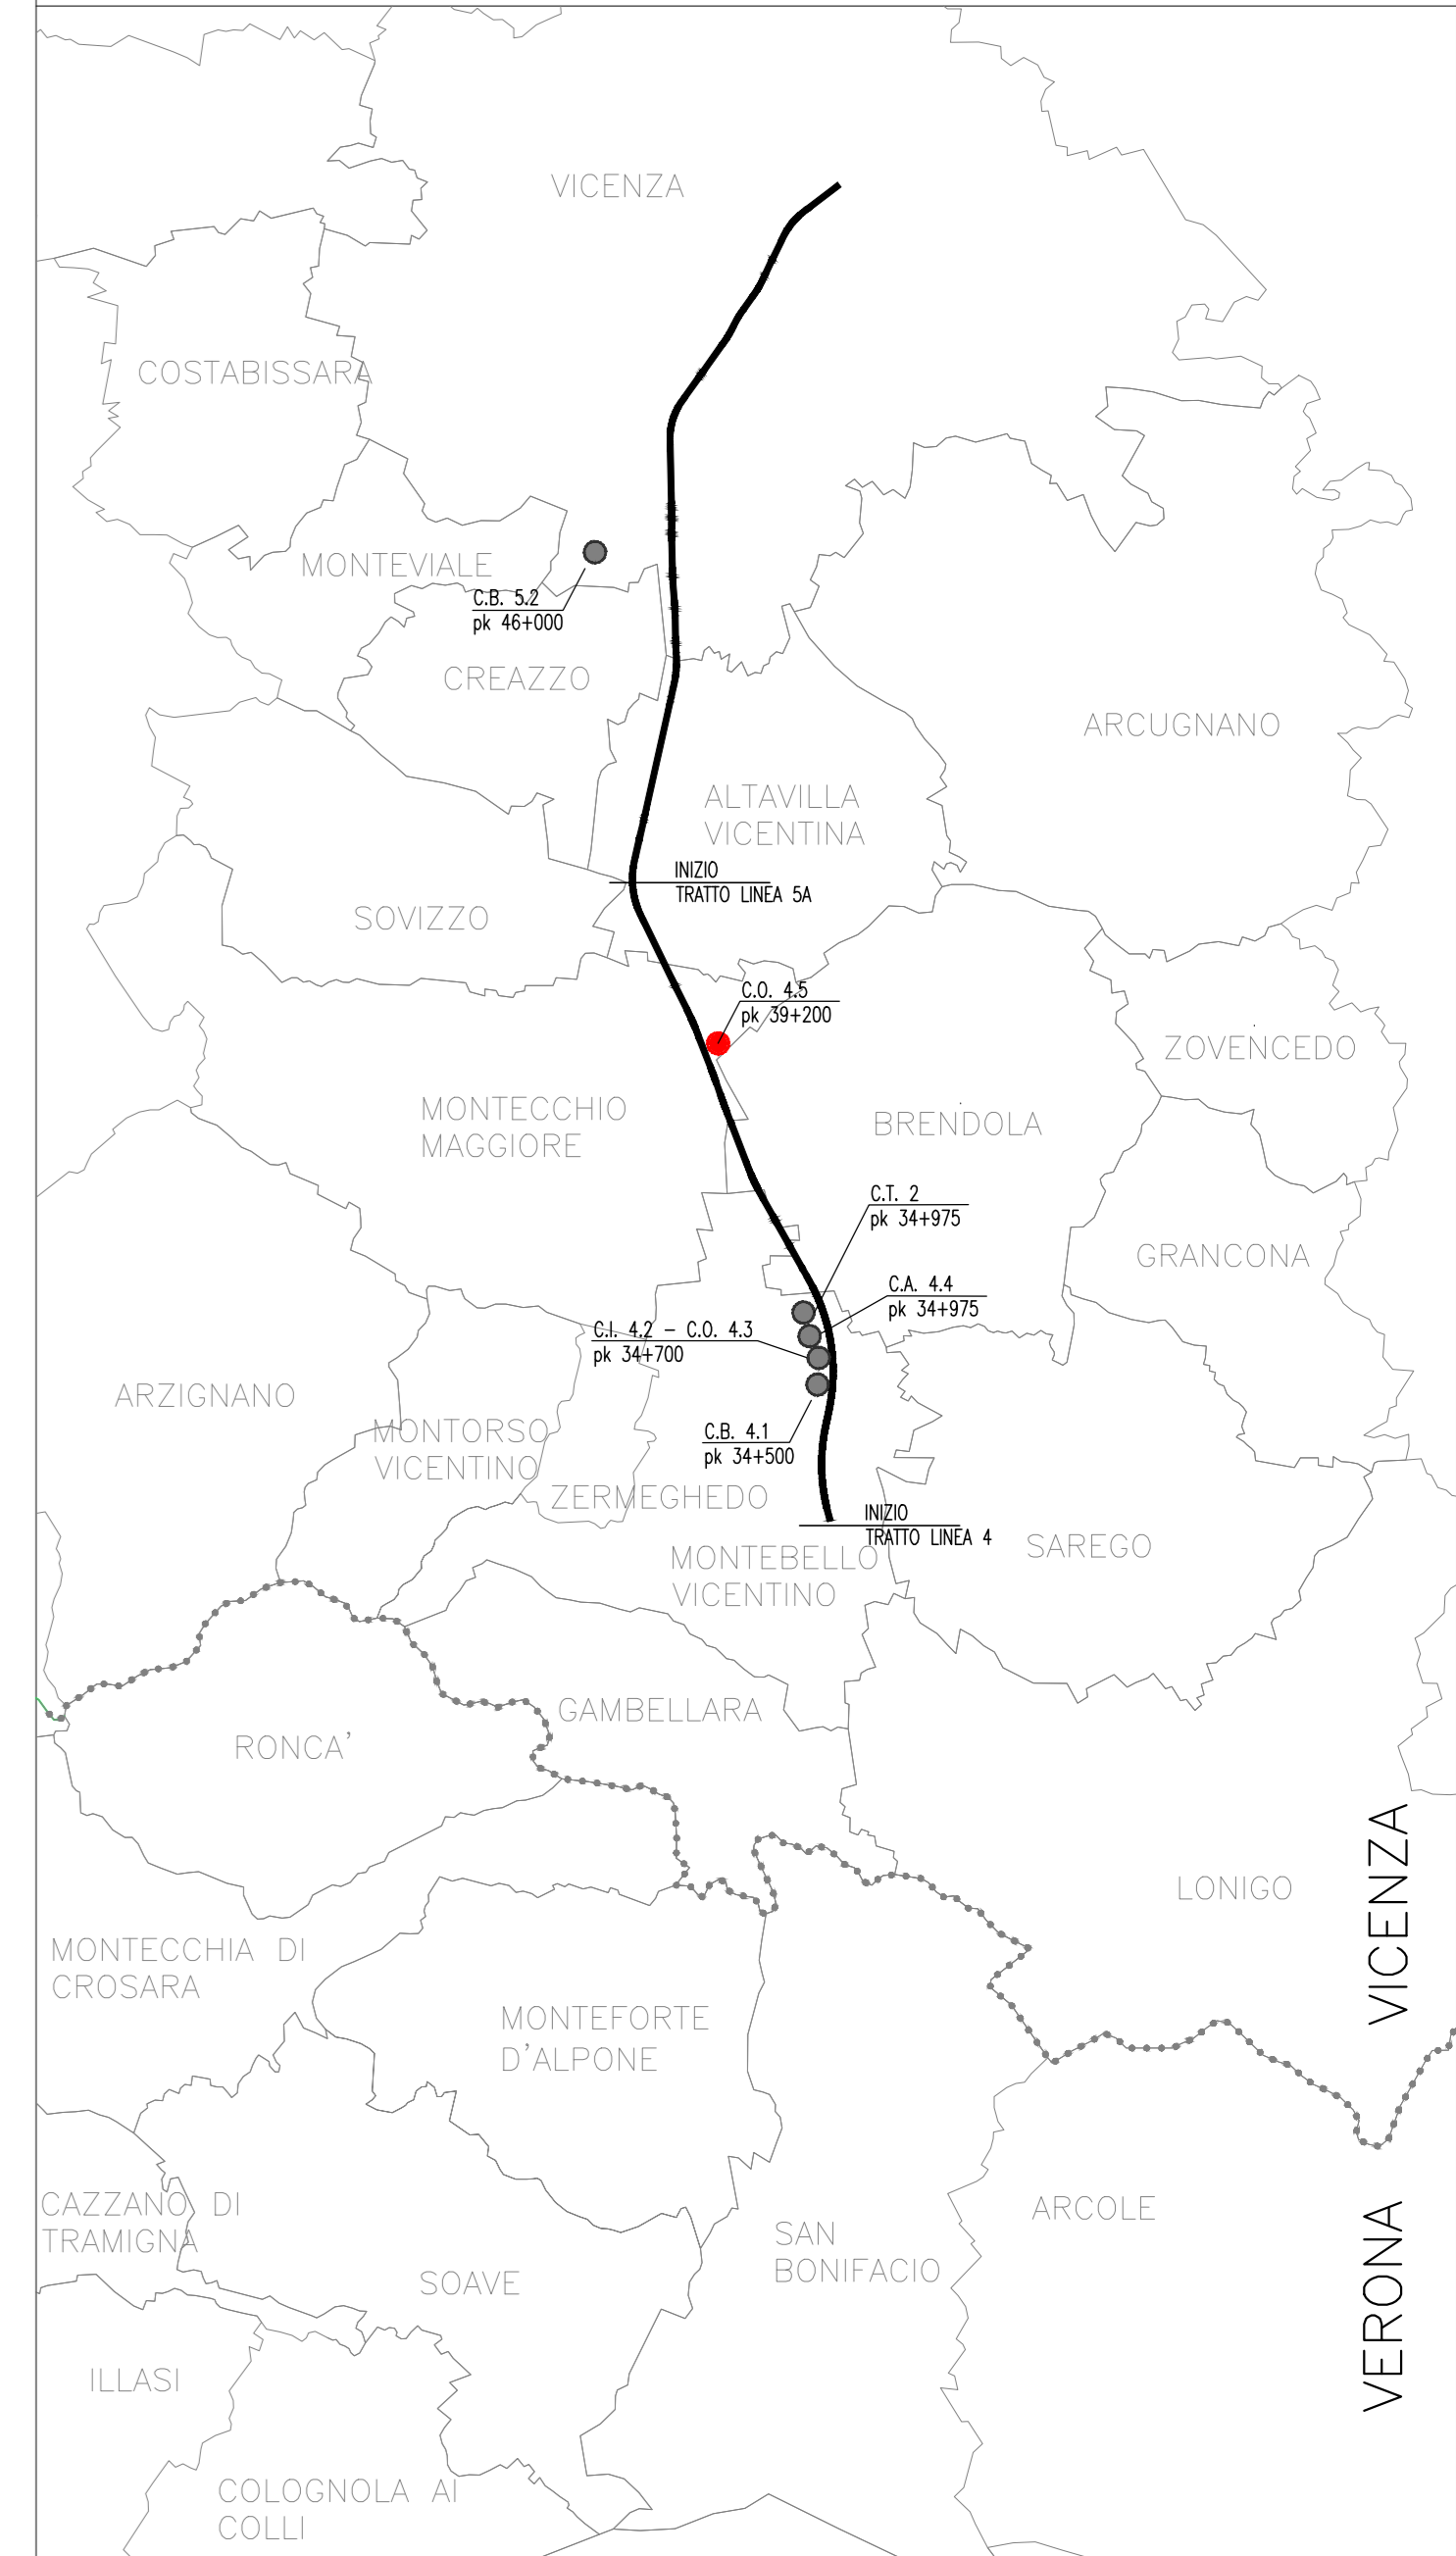


LEGENDA

 AREA DI CANTIERE  
CO 4.5 pk 39+200

COMMITTENTE:  **RFI**  
RETE FERROVIARIA ITALIANA  
GRUPPO FERROVIE DELLO STATO


ALTA - SORVEGLIANZA:  **ITALFERR**  
GRUPPO FERROVIE DELLO STATO

GENERAL CONTRACTOR:  **Consorzio Iricav Due**

INFRASTRUTTURE FERROVIARIE STRATEGICHE DEFINITE DALLA LEGGE OBIETTIVO N. 443/01  
LINEA A.V. /A.C. TORINO-VENEZIA Tratto VERONA-PADOVA  
Lotto funzionale Verona-Bivio Vicenza  
PROGETTO ESECUTIVO  
DISEGNO  
CANTIERIZZAZIONE: LAYOUT CANTIERI  
CANTIERE OPERATIVO MONTECCHIO - CO 4.5  
PLANIMETRIA GENERALE - STATO DI FATTO

PROGETTISTA ING. P. CARMINA Data: 04-05-2021	GENERAL CONTRACTOR Consorzio Iricav Due Ing. Paolo CARMINA Data: 04-05-2021	DIRETTORE LAVORI Visto per costruzione Data: 04-05-2021	SCALA: 1:1000
--	--	---	------------------

COMPRESA	LOTTO	FASE	ENTE	TIPO DOC.	OPERA/DISCIPLINA	PROGR.	REV.	FOLIO
11	17	110	E	112	P17	CA1400	001	A 001-001

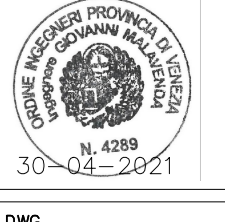VISTO CONSORZIO IRICAV DUE		Data: 03-05-2021			
Rev.	Descrizione	Redatto	Verificato	Approvato	IL PROGETTISTA
A	EMISSIONE	30/04/2021	30/04/2021	30/04/2021	
B					
C					

File: INT78057001  
CUP: U41E91000000009  
Cod. origine: COBE