


NOTA

--- Tubazione di scarico


Scarichi

1 Coordinate G.B. X=1690799.6782
Y=5040847.0674


POZZETTI PREFABBRICATI IN CLS Ø1200 DI ISPEZIONE CON CHIUSINO E CON CADITOIA

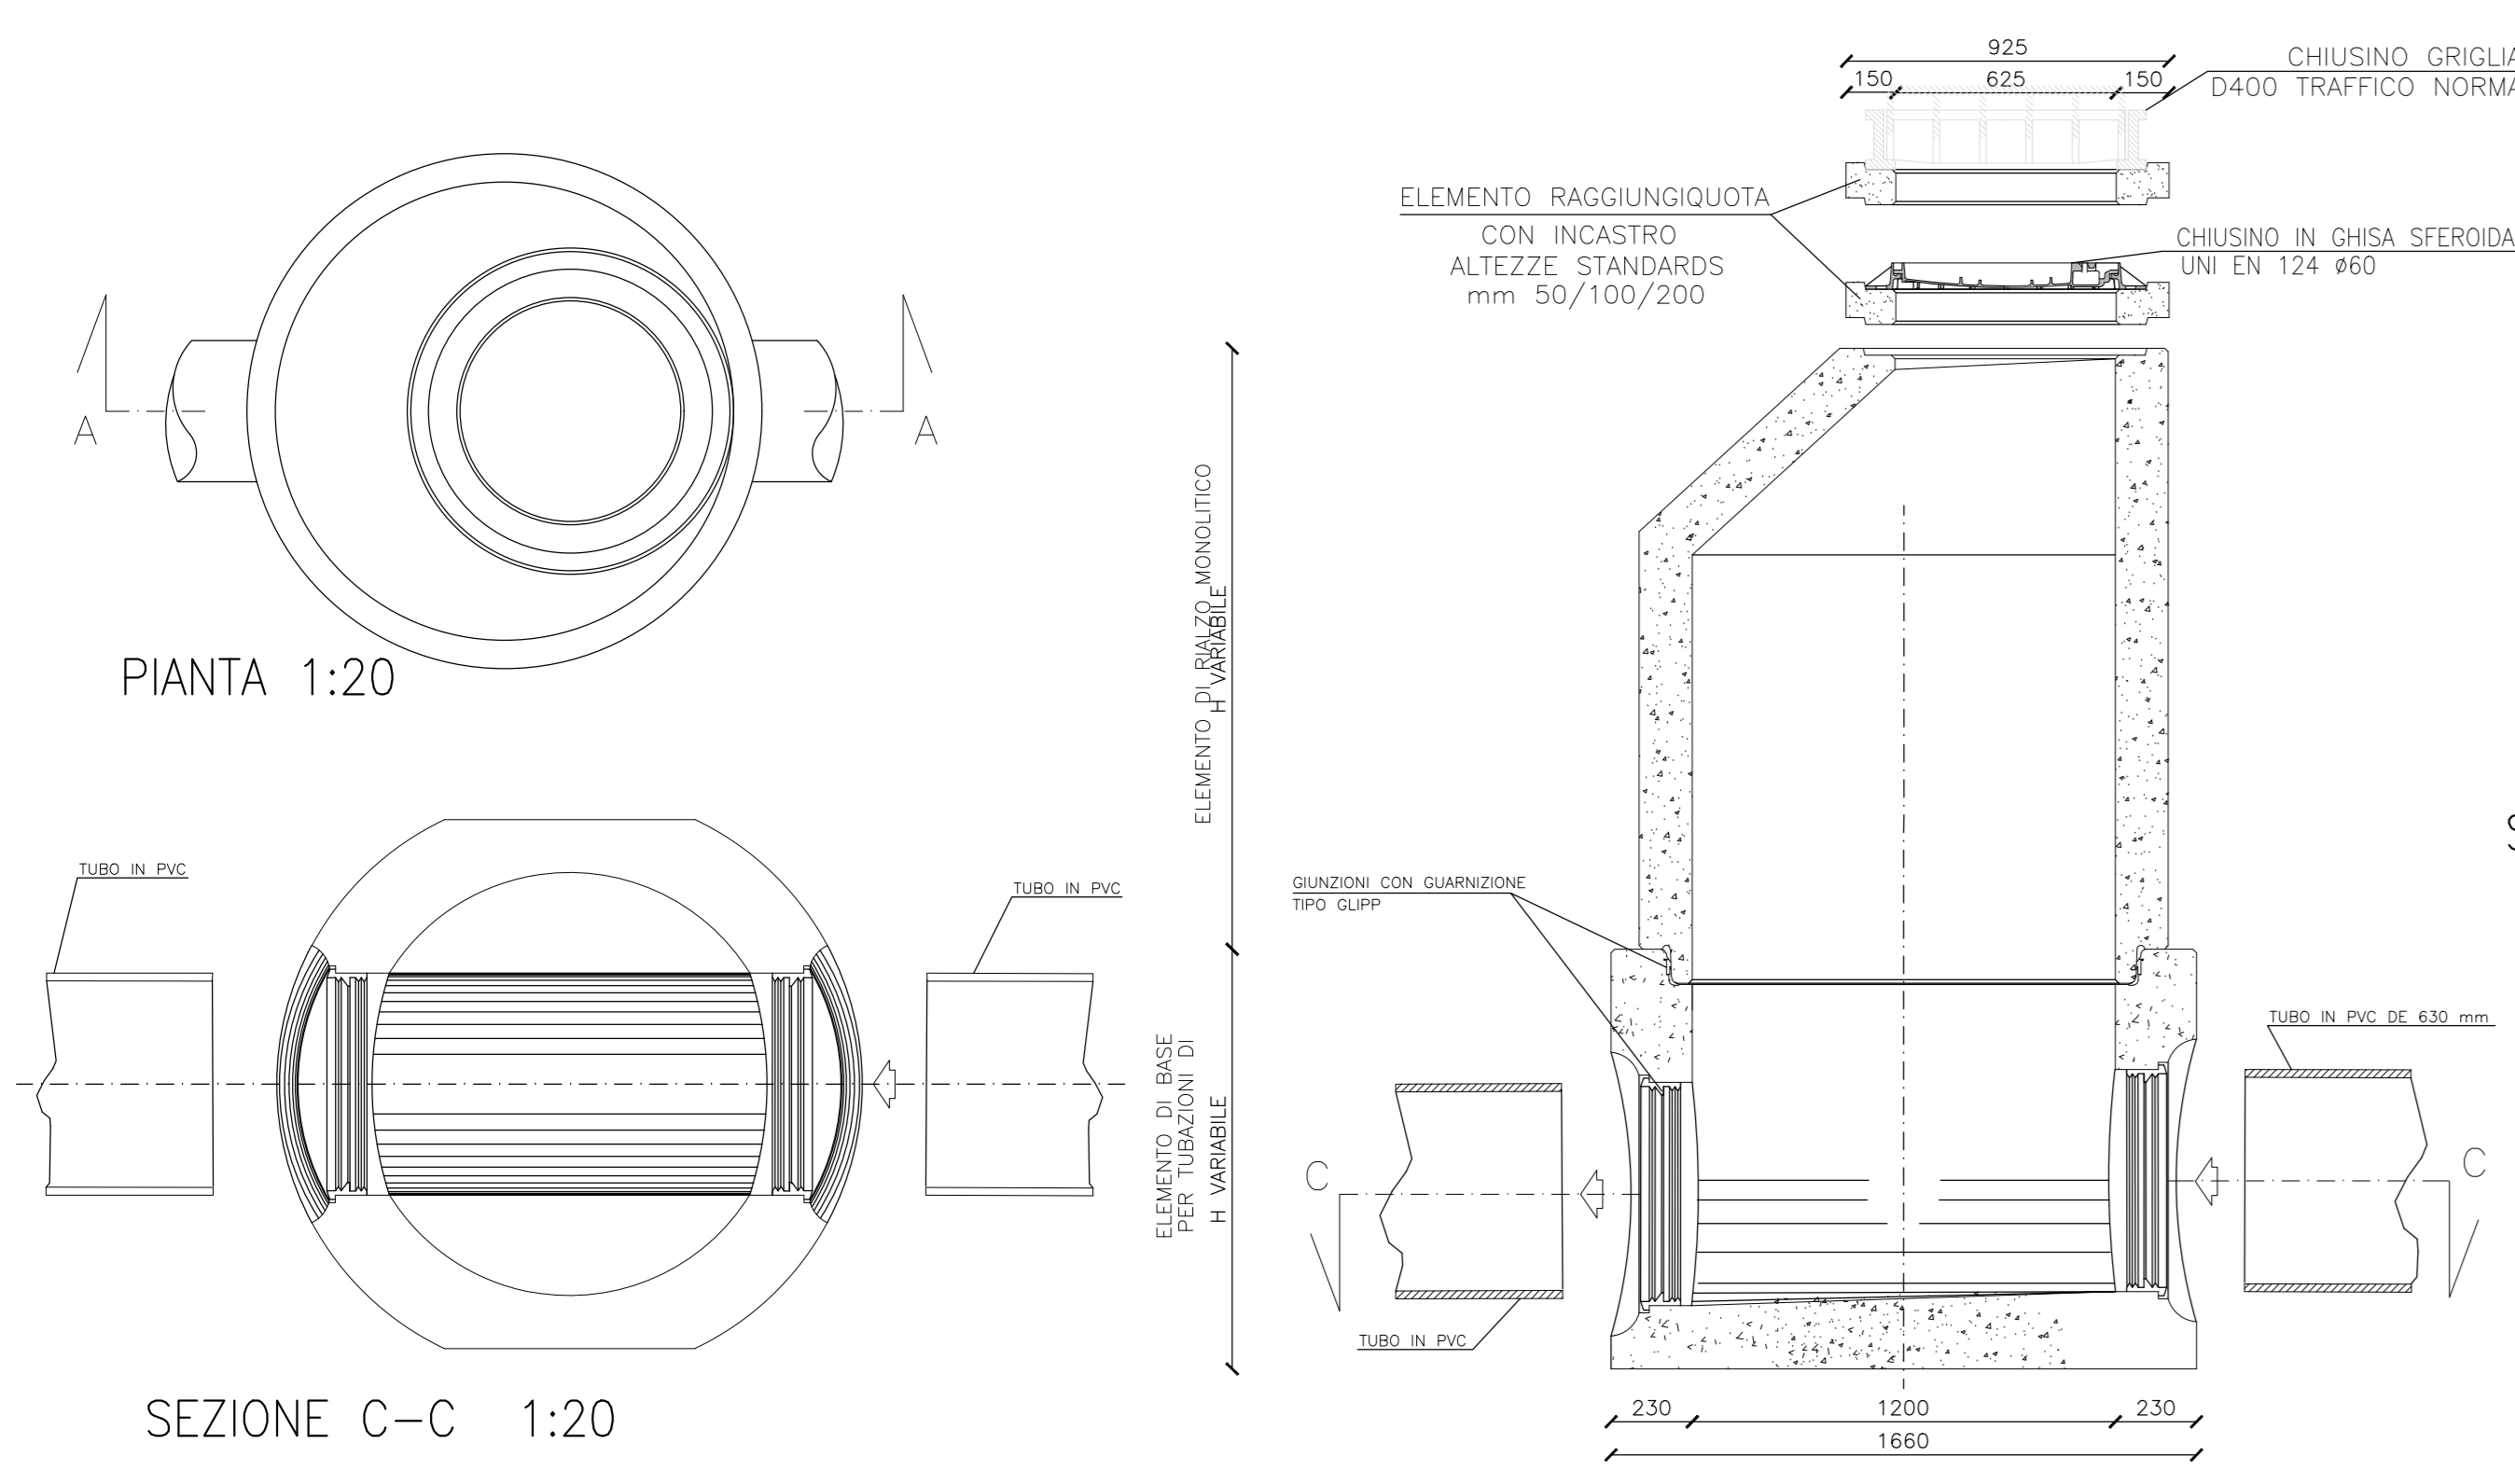


FOGNATURA STRADA E PARCHEGGIO: PARTICOLARE 1:20

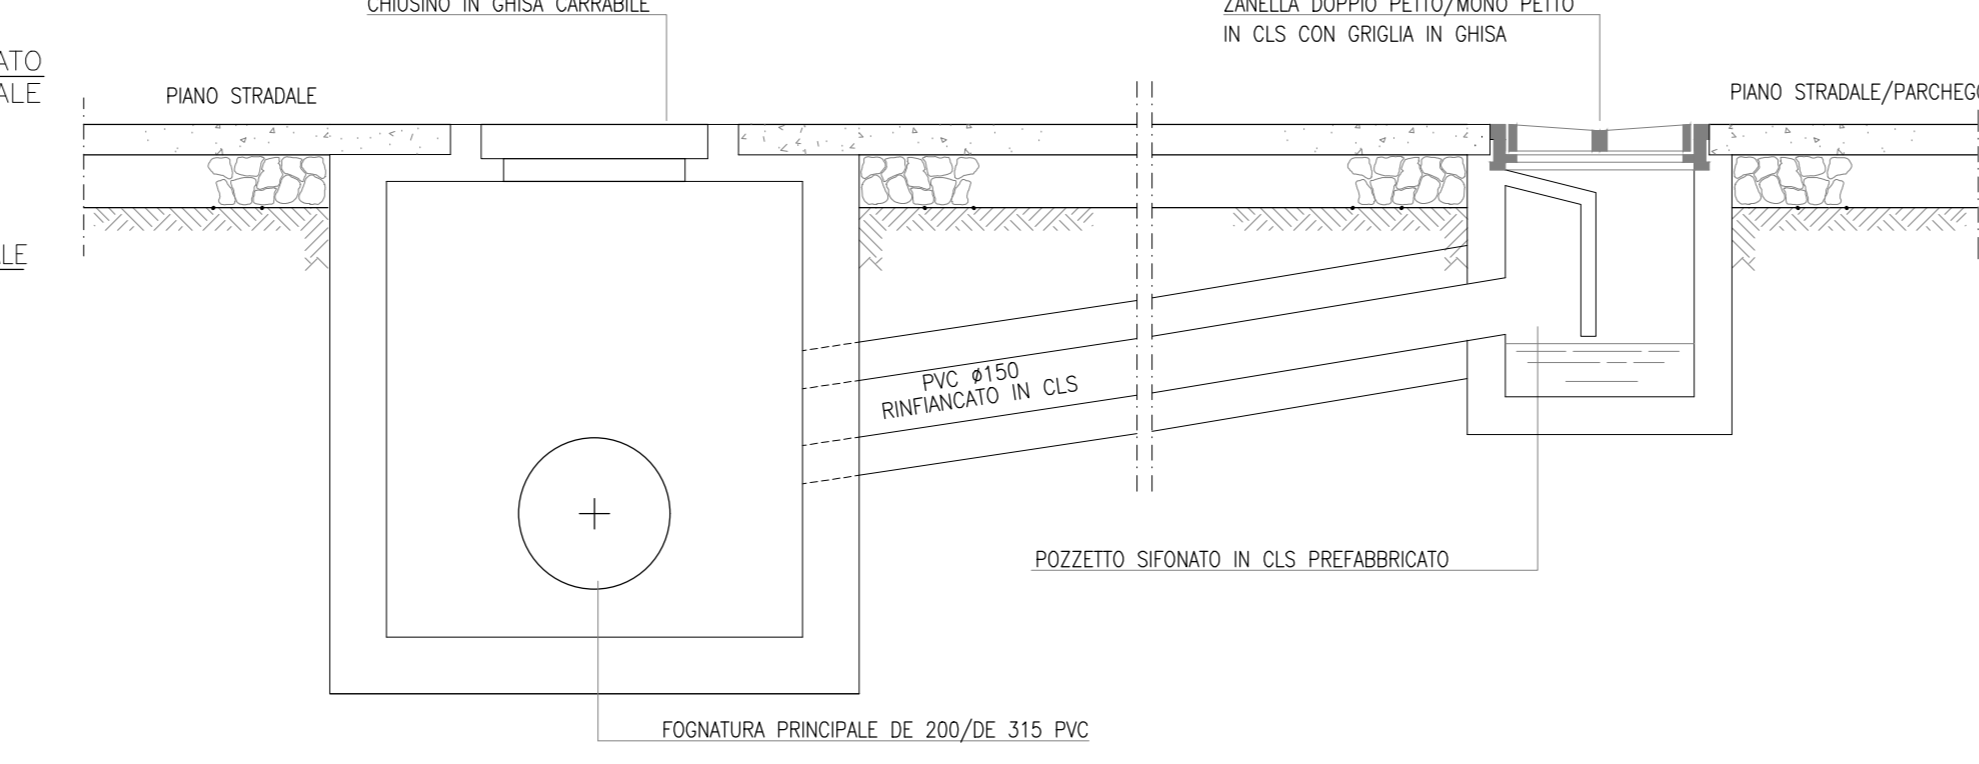


SEZIONE TIPO SU STRADA BITUMATA 1:10 SEZIONE TIPO SU SUPERFICIE CEMENTATA 1:10

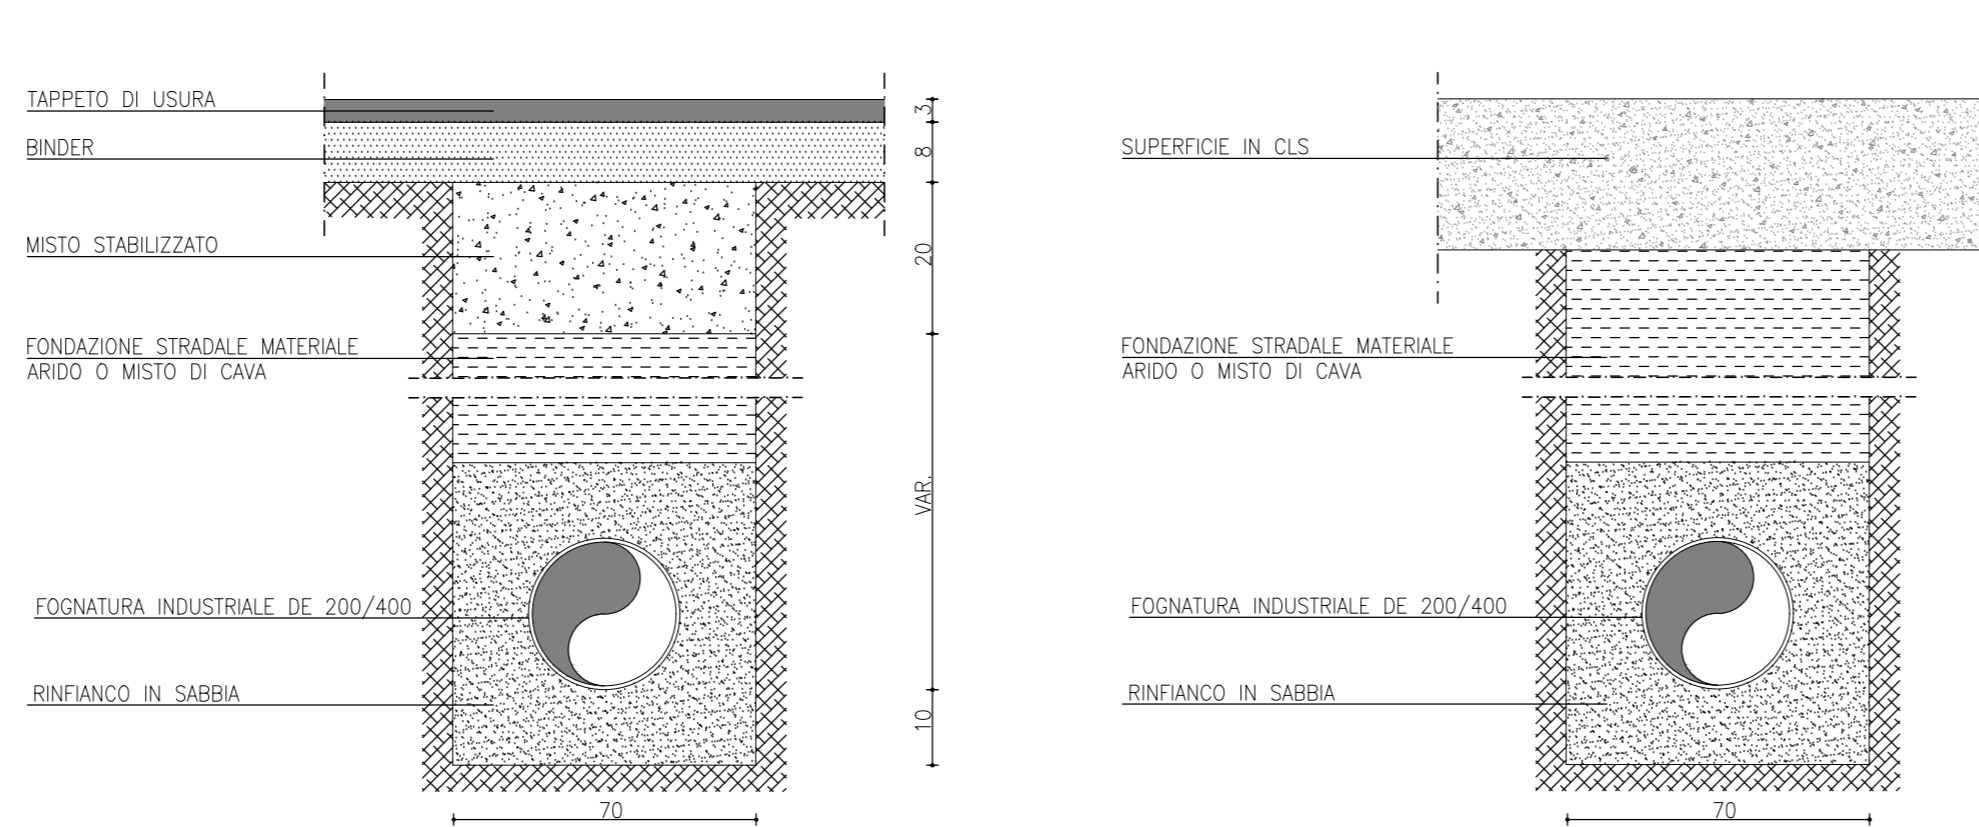


PART. CANALETTA CON GRIGLIA CONTINUA 1:10

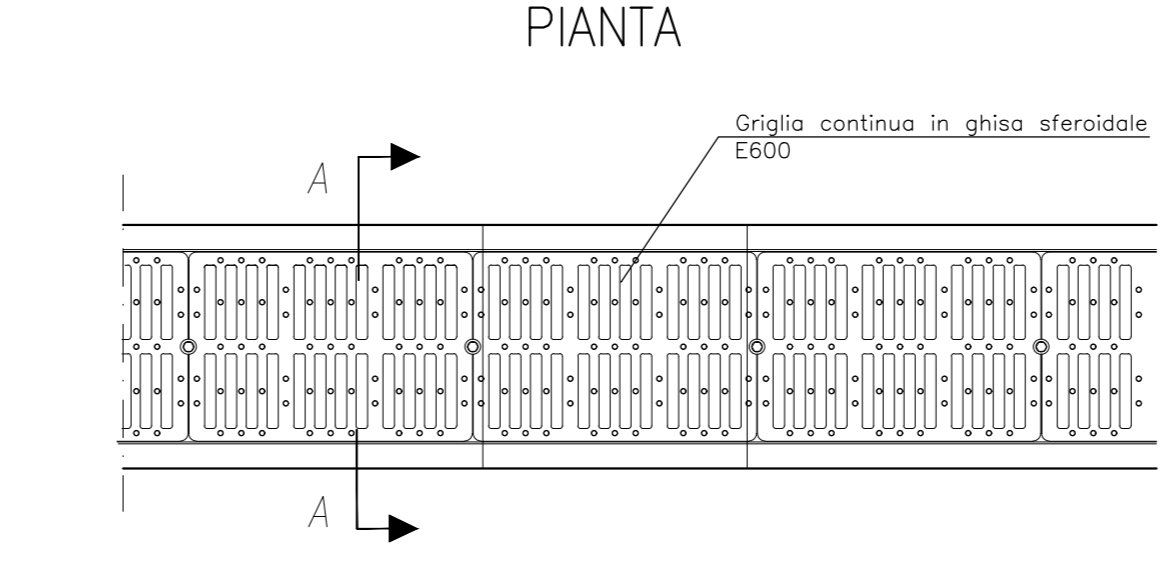

SEZIONE A-A

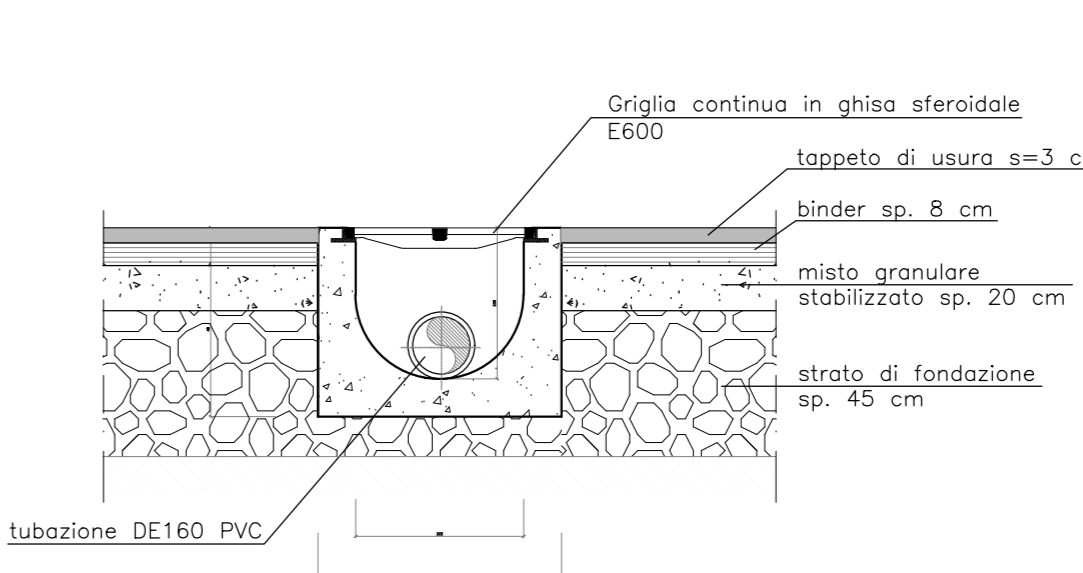

PART. CANALETTA CONTINUA 1:10

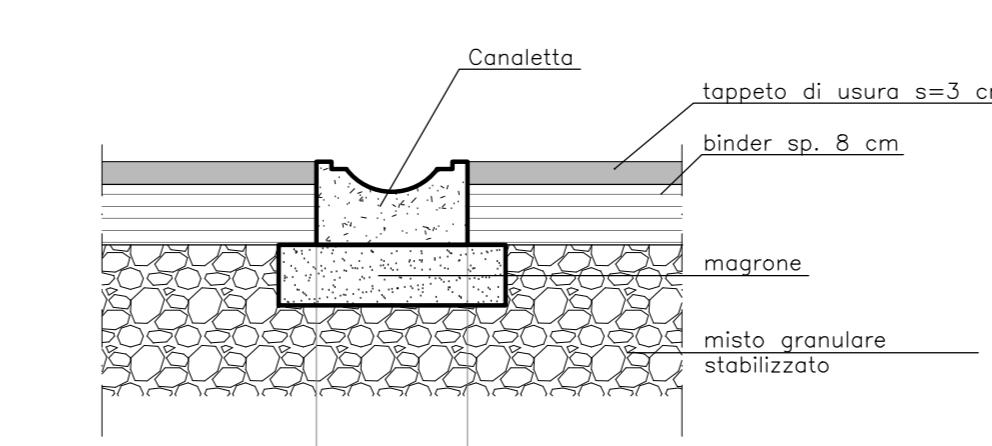

LEGENDA

- RETE FOGNATURA BIANCA
- POZZETTO DI ISPEZIONE FOGNATURA BIANCA 100x100 CON CHIUSINO D'ISPEZIONE
- POZZETTO SEPARATORE ACQUE DI PRIMA PIOGGIA
- STAZIONE DI SOLEVAMENTO
- POZZETTO DI ISPEZIONE FOGNATURA BIANCA CON CADITOIA STRADALE
- PLUVIALE (DIMENSIONI E CARATTERISTICHE DA DEFINIRE CON PREFABBRICATORE)
- POZZETTO FISCALE
- CANALETTA APERTA SENZA GRIGLIA
- CANALETTA GRIGLIA CONTINUA
- POZZETTO DI DECANTAZIONE 160X130 CARRABILE
- VASCA DI CALMA

N.B.-VERIFICARE GLI ALLACCI CON I COSTRUTTIVI FORNITI DAL PREFABBRICATORE

COMMITTENTE: **RFI GRUPPO FERROVIE DELLO STATO**

ALTA SORVEGLIANZA: **ITALFERR GRUPPO FERROVIE DELLO STATO**

GENERAL CONTRACTOR: **Consorzio IricAV Due**

INFRASTRUTTURE FERROVIARIE STRATEGICHE DEFINITE DALLA LEGGE OBIETTIVO N. 443/01
LINEA A.V. /A.C. TORINO-VENEZIA Tratto VERONA-PADOVA
Lotto funzionale Verona-Bivio Vicenza
PROGETTO ESECUTIVO
DISEGNO
CANTIERIZZAZIONE
CANTIERE OPERATIVO MONTECCHIO - CO 4.5
RETE ACQUE METEORICHE E PARTICOLARI COSTRUTTIVI

| | | | | | |
|--------------------|----------------------|------------------|-------------------------|--------|---------|
| GENERAL CONTRACTOR | Consorzio Iricav Due | DIRETTORE LAVORI | Valerio per costruzione | SCALA: | VARIE |
| PROGETTISTA | Ing. Paolo CARMINA | DATA | 04-05-2021 | FOGLIO | 001/001 |
| PROGETTO | 04-05-2021 | REVISIONI | | DATA | |

| Rev. | Descrizione | Redatto | Data | Verificato | Data | Approvato | Data | IL PROGETTISTA |
|------|-------------|--------------------|------------|--------------------|------------|-----------|------|----------------|
| A | EMISSIONE | Ing. Paolo Carmina | 04/05/2021 | Ing. Paolo Carmina | 04/05/2021 | | | |
| B | | | | | | | | |
| C | | | | | | | | |

File: INT02P22C4400024.ENG
Cod. origine: 0002