




PARTICOLARE ALLACCIAMENTO ALL'UTENZA RETE IDROPOTABILE  
PIANTA

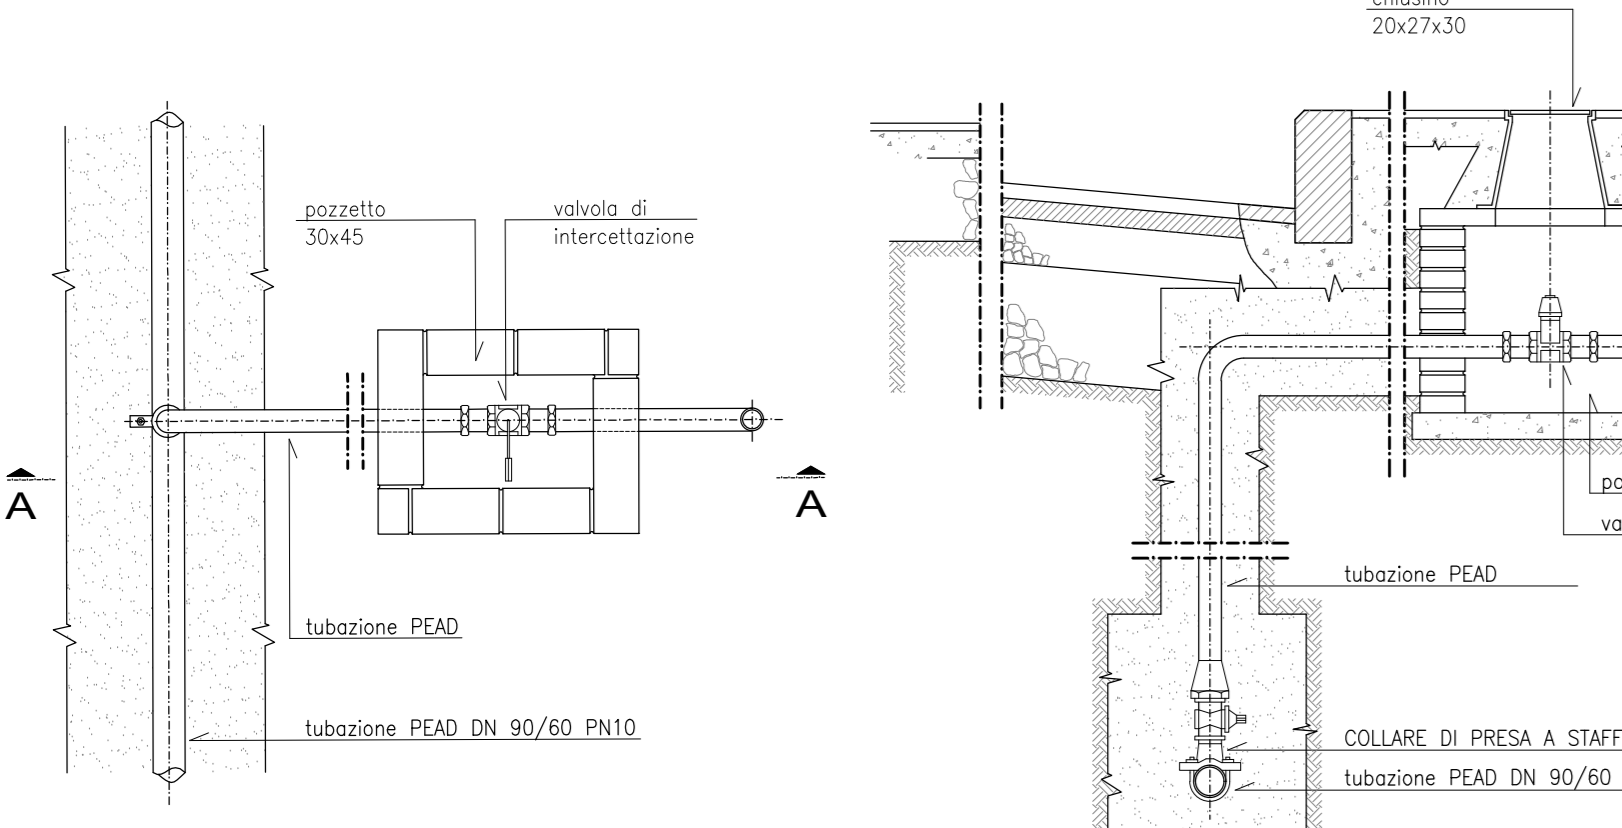


SEZIONE TIPO SU STRADA BITUMATA 1:10

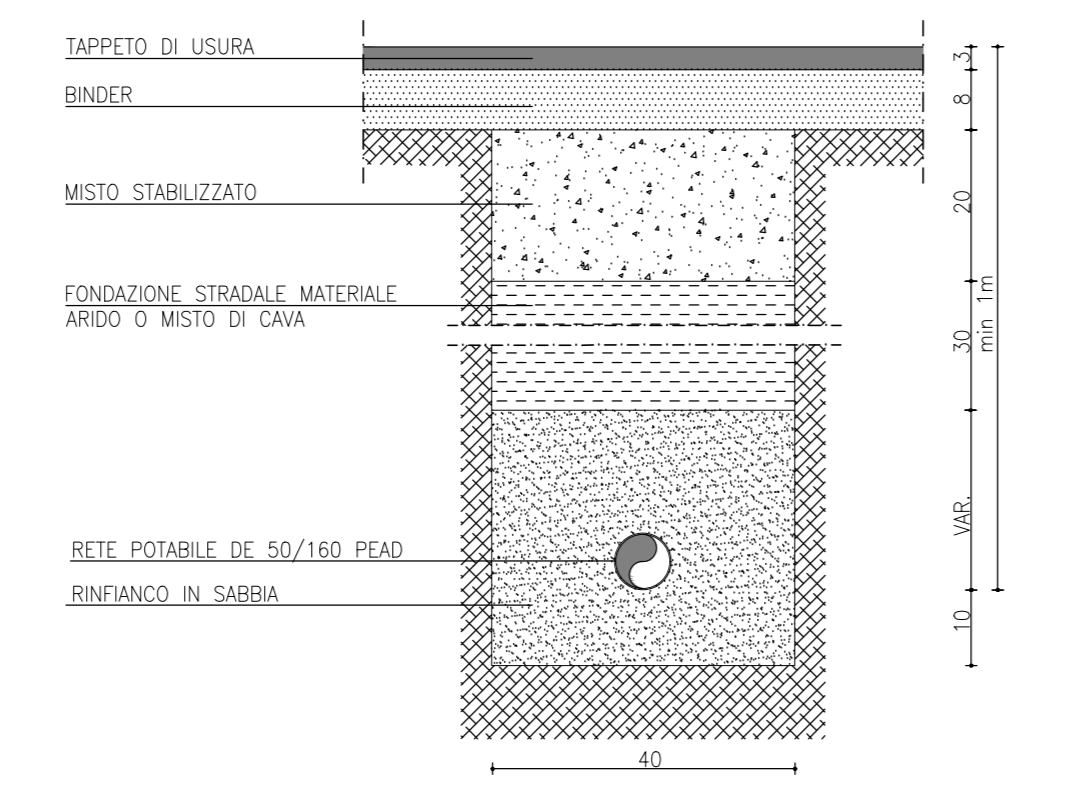


SEZIONE TIPO SU SUPERFICIE CEMENTATA 1:10

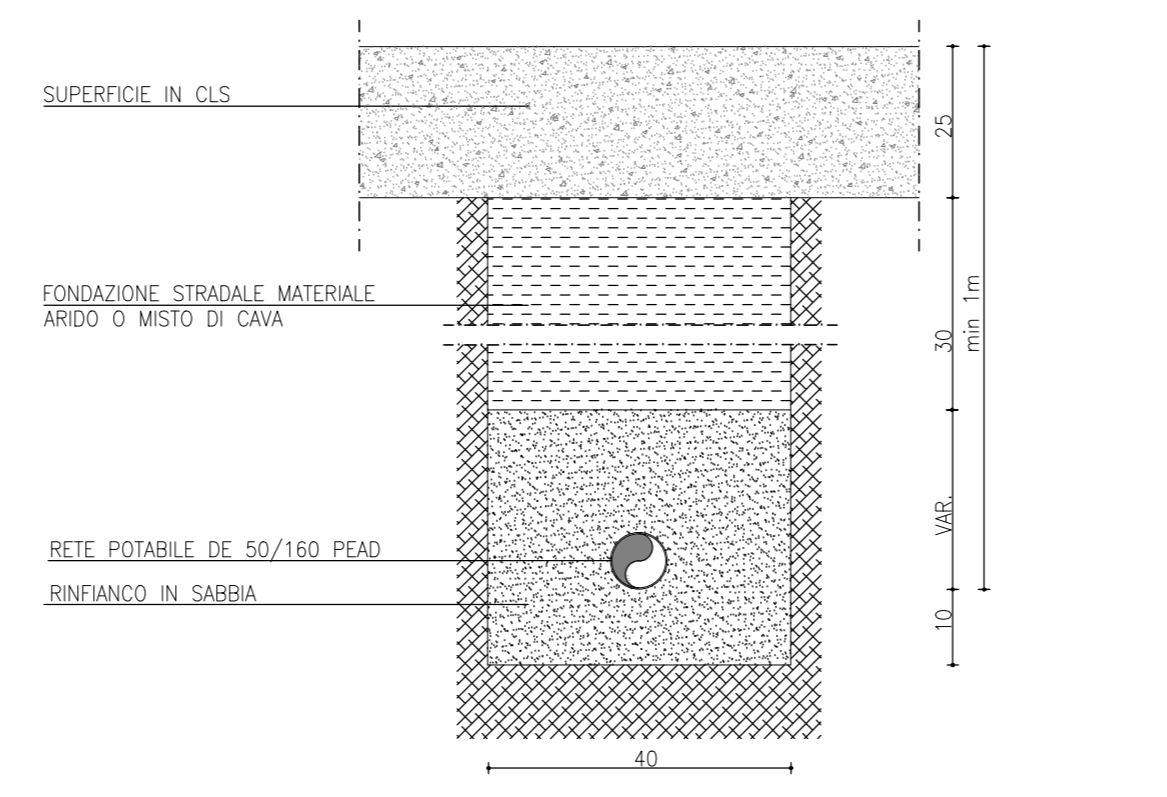

PARTICOLARE POZZETTO CON VALVOLA DI SEZIONAMENTO  
SEZIONI 1:20

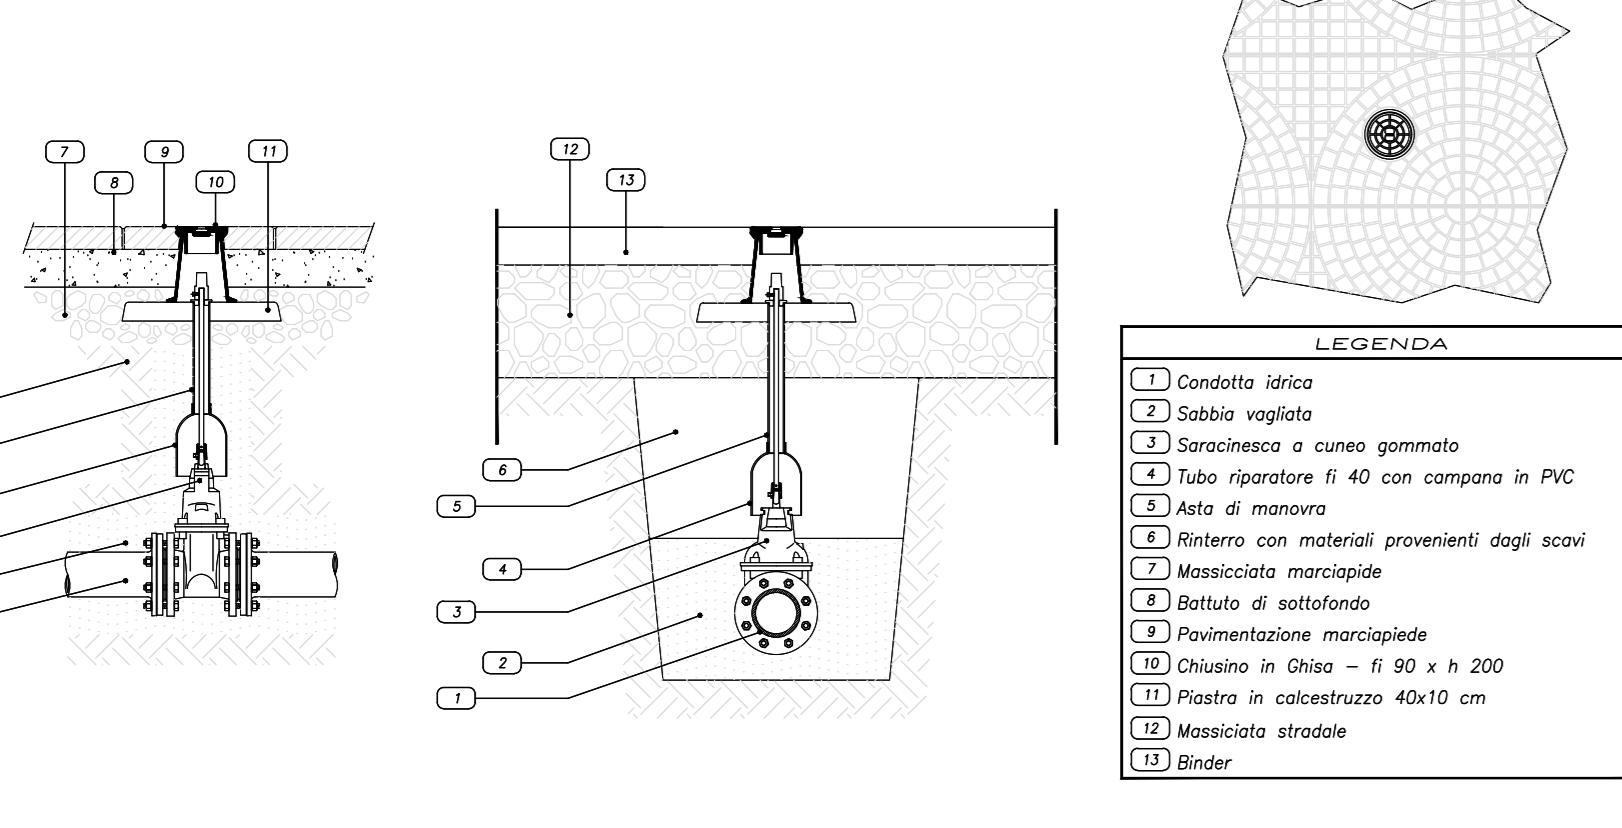

SCHEMA ACCUMULO E AUTOCLAVE UTENZE POTABILI RETE IDROPOTABILE

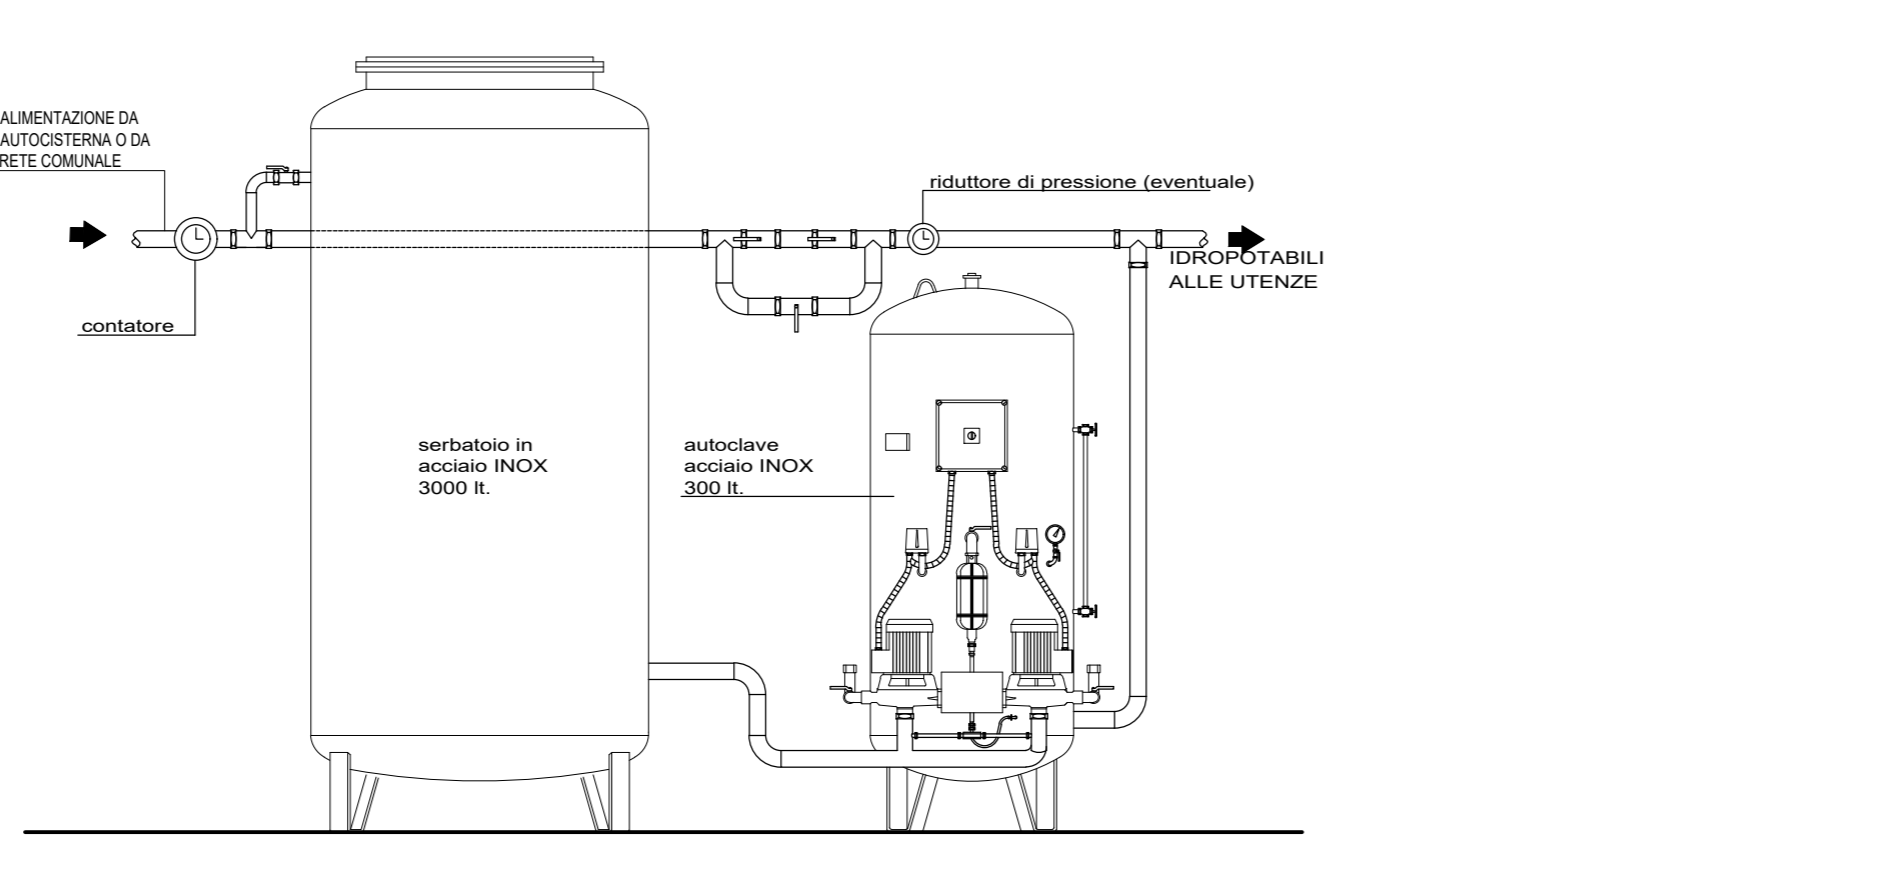

**LEGENDA**

- RETE IDROPOTABILE PRINCIPALE DI DISTRIBUZIONE PEAD DE 63 PN10
- ALLACCIAMENTO UTENZA IDROPOTABILE
- POZZETTO DI ALLACCIAMENTO ALLA RETE PUBBLICA
- CONTRORELAZIONE DI UTENZA
- CENTRALE DI ACCUMULO E RILANCIO 3000 lt

N.B. - VERIFICARE GLI ALLACCI CON I COSTRUTTI FORNITI DAL PREFABBRICATORE

COMMITTENTE: **RFI** RETE FERROVIARIA ITALIANA GRUPPO FERROVIE DELLO STATO

ALTA SORVEGLIANZA: **ITALFERR** GRUPPO FERROVIE DELLO STATO

GENERAL CONTRACTOR: **Consorzio IricAV Due**

INFRASTRUTTURE FERROVIARIE STRATEGICHE DEFINITE DALLA LEGGE OBIETTIVO N. 443/01  
LINEA A.V. /A.C. TORINO-VENEZIA Tratto VERONA-PADOVA  
Lotto funzionale Verona-Bivio Vicenza  
PROGETTO ESECUTIVO  
DISEGNO  
CANTIERIZZAZIONE  
CANTIERE OPERATIVO MONTECCHIO - CO 4.5  
RETE ACQUA POTABILE E PARTICOLARI COSTRUTTIVI

PROGETTISTA	GENERAL CONTRACTOR	DIRETTORE LAVORI	SCALA:
ING. PAOLO CARMINA	Consorzio Iricav Due	Visto per costruzione	VARIE
DATA: 04-05-2021	DATA: 04-05-2021		

COMPRESA	LOTTO	FASE	ENTE	TIPO DOC.	OPERA/DISCIPLINA	PROGR.	REV.	FOGLIO
1/1	1/1	E	1/2	P2	CA1400	003	A	001-001

VISTO CONSORZIO IRICAV DUE

Progettazione:	Redatto	Data	Verificato	Data	Approvato	Data	IL PROGETTISTA
A	EMISSIONE	04/05/2021		04/05/2021		04/05/2021	
B							
C							

File: INT7102PZCA40003A.ENG  
Cod. origine: CBCE