


LEGENDA PREFABBRICATI


- 1 GUARDIANA
- 2 CABINA ENEL
- 3 GRUPPI ELETTROGENI
- 4 LAVAGGIO GOMME
- 5 PESA A PONTE
- 6 SERVIZI IGIENICI
- 7 PRIMO SOCCORSO
- 8 VASCA PRIMA PIOGGIA
- 9 SERBATOIO ACCUMULO ACQUA INDUSTRIALE 100mc
- 10 POZZO (eventuale/soluzione alternativa da valutarsi)
- 11 PUNTO DI CONSEGNA ENEL
- 12 UFFICI
- 13 FOSSA IMHOFF

LEGENDA


	Strada Asfaltata		Area riservata alle tecnologie
	Superficie permeabile		Area riservata alle tecnologie
	Superficie in mistocementato		Deposito materiale armamento
	Area verde		Entrata/Uscita Cantiere
	Duna		Percorso Mezzi
	Area riservata al deposito traverse		Entrata/Uscita Mezzi di Cantiere
	Area riservata al deposito ballast		
	Area riservata alle tecnologie		
	Area riservata alle tecnologie		

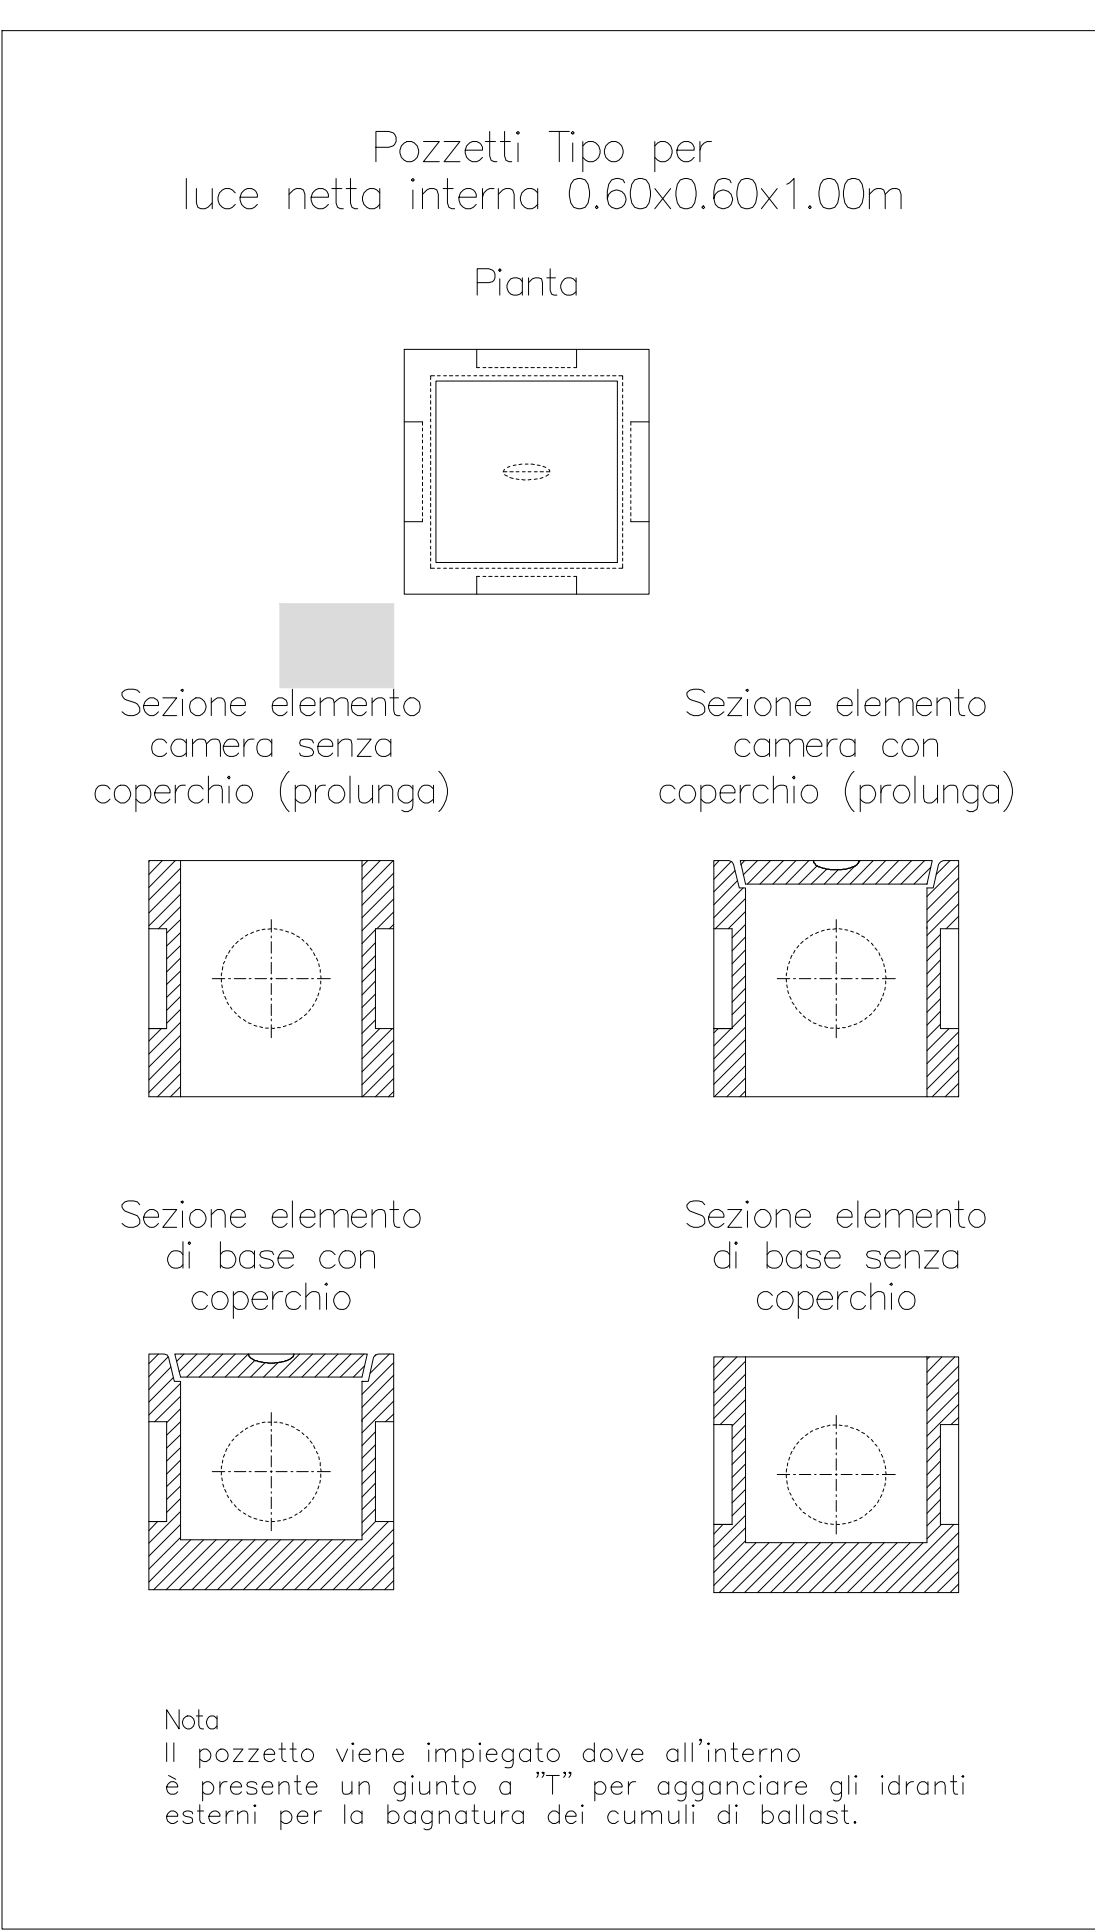


SEZIONE TIPO SU STRADA BITUMATA 1:10

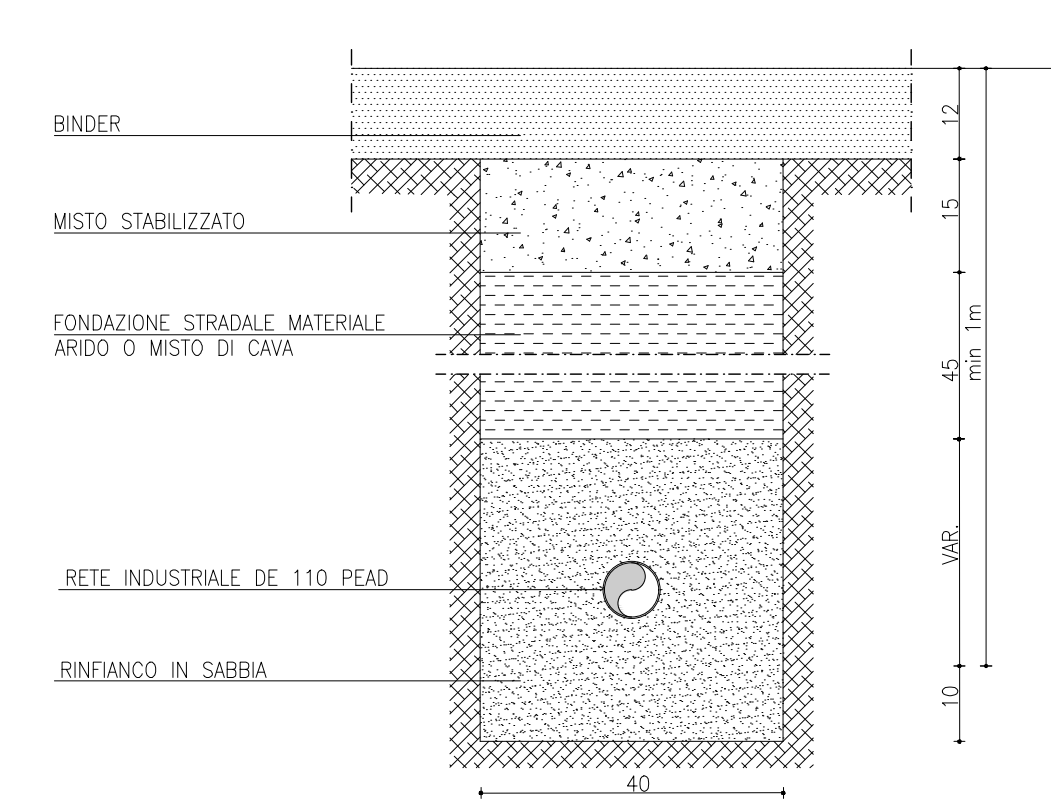


CENTRALE DI RILANCIO INDUSTRIALE

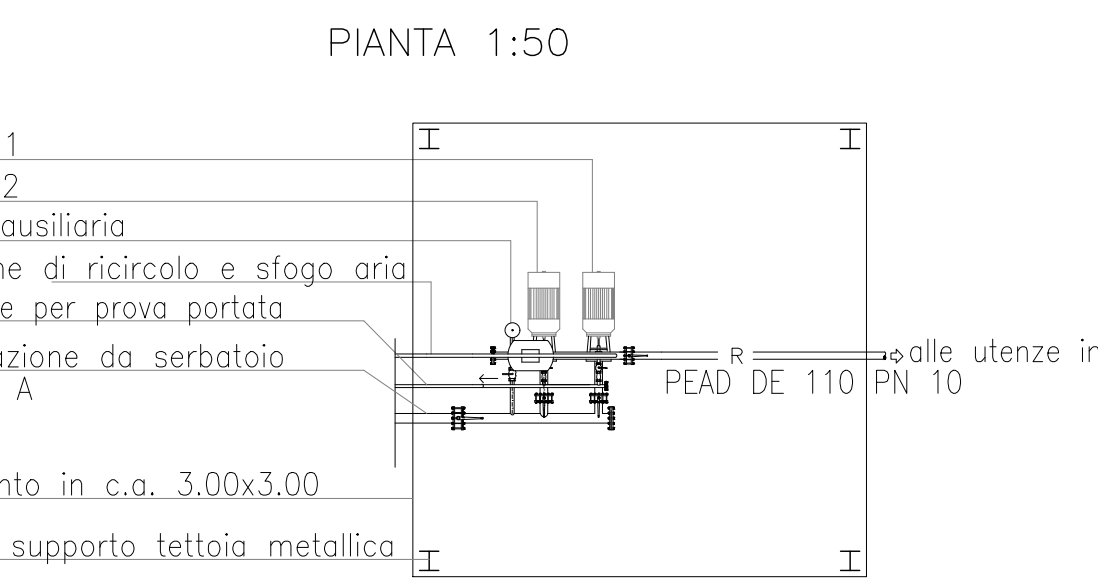

CENTRALE DI RILANCIO ACQUA INDUSTRIALE

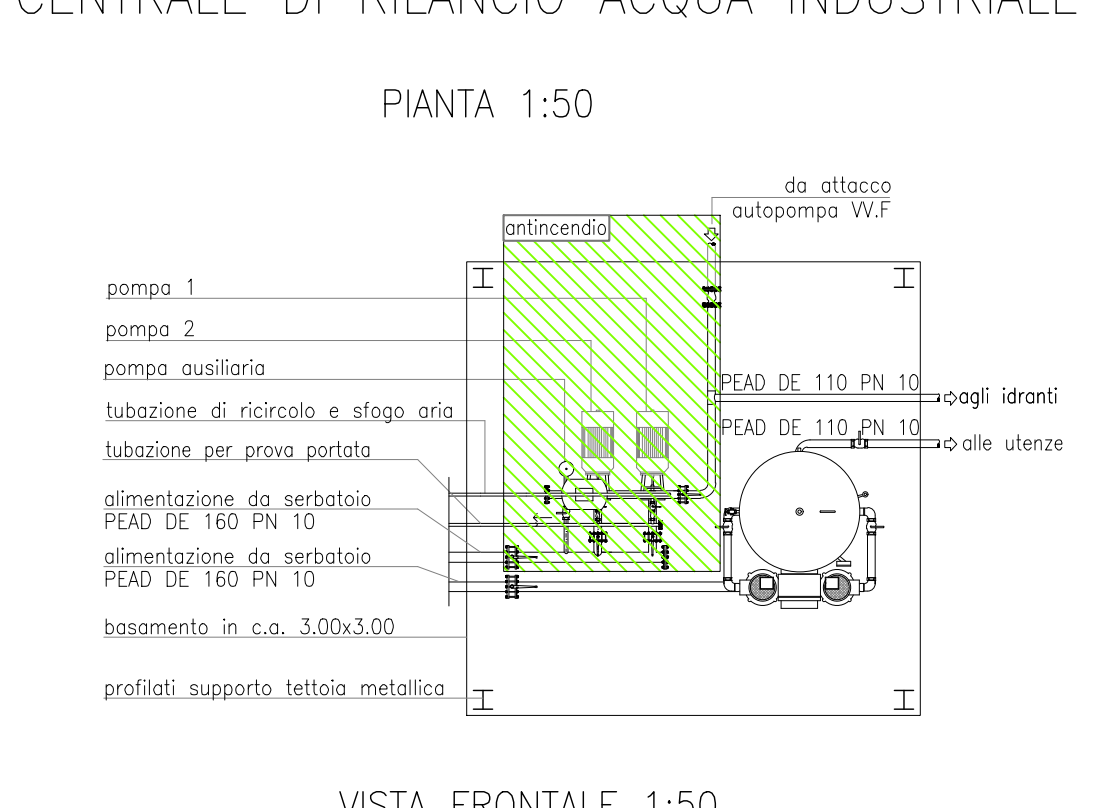

SEZIONE TIPO PER TUBAZIONI IN PRESSIONE

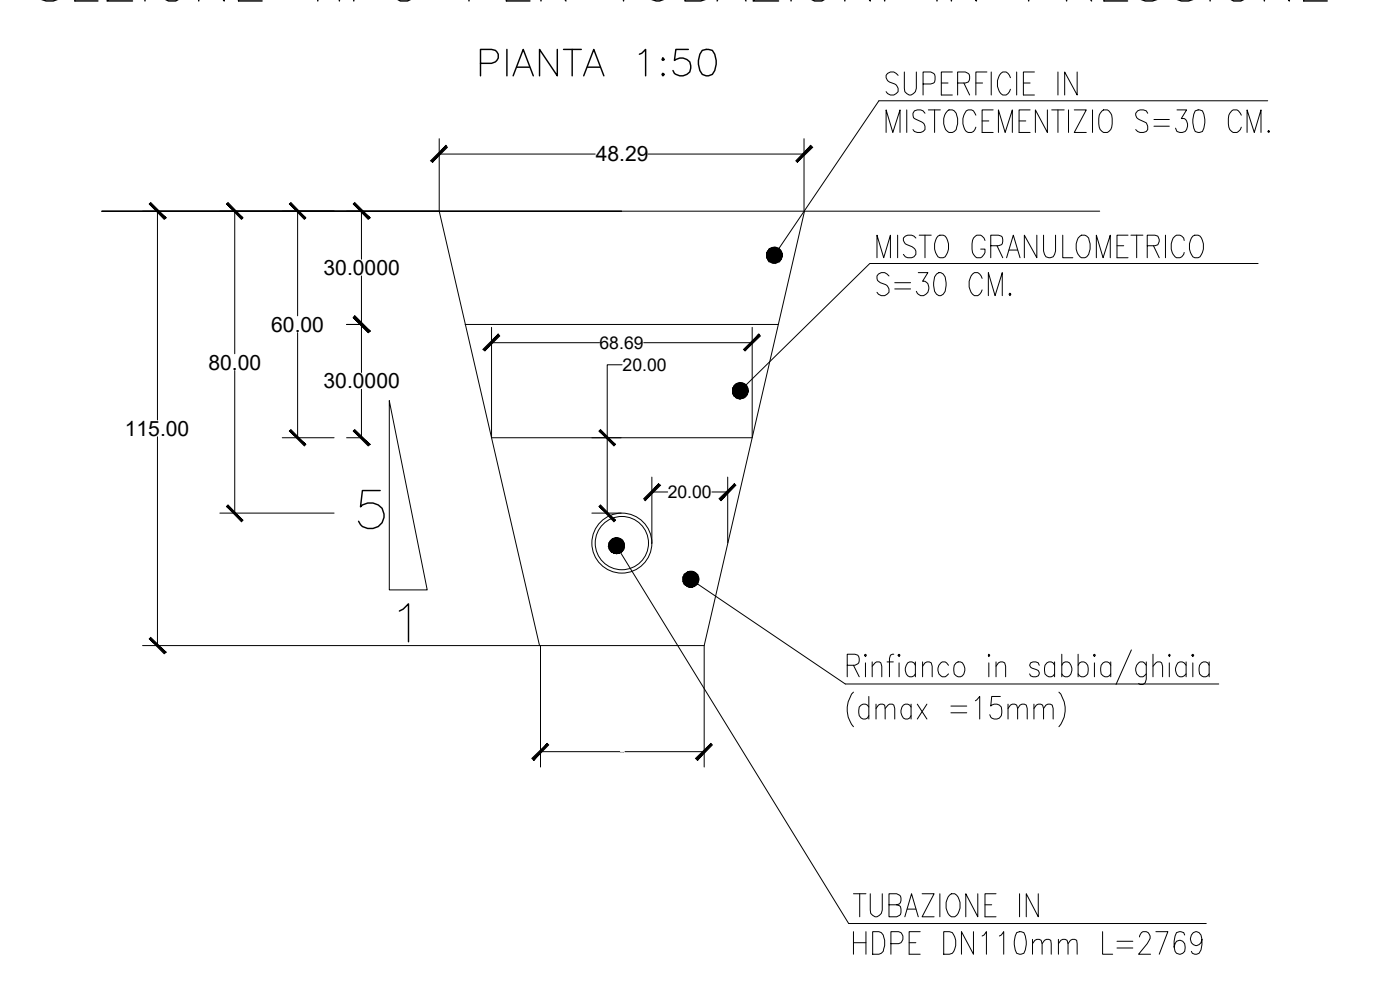

CARATTERISTICHE TECNICHE GRUPPO DI PRESSURIZZAZIONE INDUSTRIALE
2 ELETTROPOMPE PRINCIPALI DI POTENZA 22+22 HP, DI PORTATA Q=28.8 mc/h E PREVALENZA H=80 m

LEGENDA

- RETE INDUSTRIALE PRINCIPALE PEAD PN10 (DISTRIBUZIONE)
- ALIMENTAZIONE DI UTENZA - (IDRANTI)
- STAZIONE DI ACCUMULO E SOLLEVAMENTO

COMMITTENTE:

ALTA SORVEGLIANZA:

GENERAL CONTRACTOR:

INFRASTRUTTURE FERROVIARIE STRATEGICHE DEFINITE DALLA LEGGE OBIETTIVO N. 443/01
LINEA A.V. /A.C. TORINO-VENEZIA Tratta VERONA-PADOVA
Lotto funzionale Verona-Bivio Vicenza

PROGETTO ESECUTIVO
DISEGNO
CANTIERIZZAZIONE
CANTIERE ARMAMENTO/TECNOLOGICO SAN BONIFACIO EST - CT 2
PLANIMETRIA RETE ACQUE INDUSTRIALI E PARTICOLARI COSTRUTTIVI

PROGETTISTA	INGEGNERE	CONSOZIO	DIRETTORE LAVORI	SCALA:
ING. Paolo CARRARA	ING. Paolo CARRARA	Consorzio Iric-IV Due	Ing. Paolo CARRARA	VARE
04-07-2021	04-07-2021	04-07-2021	04-07-2021	

COMMESSA	LOTTO	FASE	ENTE	TIPO DOC.	OPERA/DISCIPLINA	PROGR.	REV.	FOGLIO
IN17	10	E	12	AZ	CA1800	003	A	001-001

Consorzio Iric-IV Due
Foglio: 03-07-2021
Data: 03-07-2021

Rev.	Descrizione	Redatto	Data	Verificato	Data	Approvato	Data	IL PROGETTISTA
A	EMISSIONE							
B								
C								

CGI: 837797CD1 | CUP: J41E9100000009 | File: 81171824CA180003A.DWG
Cod. origine: 0303