

LEGENDA PREFABBRICATI

- 1 GUARDIANA
- 2 CABINA ENEL
- 3 GRUPPI ELETTROGENI
- 4 LAVAGGIO GOMME
- 5 PESA A PONTE
- 6 SERVIZI IGIENICI
- 7 PRIMO SOCCORSO
- 8 VASCA PRIMA PIOGGIA
- 9 SERBATOIO ACCUMULO ACQUA INDUSTRIALE 100mc
- 10 POZZO (eventuale/soluzione alternativa da valutarsi)
- 11 PUNTO DI CONSEGNA ENEL
- 12 UFFICI
- 13 FOSSA IMHOFF


LEGENDA

- Strada Asfaltata
- Superficie permeabile
- Superficie in miscementato
- Area verde
- Duna
- Area riservata al deposito traverse
- Area riservata al deposito ballast
- Area riservata alle tecnologie
- Area riservata alle tecnologie
- Area riservata alle tecnologie
- Area riservata alle tecnologie
- Area riservata alle tecnologie
- Entrata/Uscita Cantiere
- Percorso Mezzi
- Entrata/Uscita Mezzi di Cantiere
- Area riservata alle tecnologie
- Area riservata alle tecnologie
- Area riservata alle tecnologie

LEGENDA SIMBOLI

- Armatura stradale con lampada SAP150W su palo in AcZn h.f.t. 10m attacco testa/palo
- CAVIOTTI Ø160 RETE DISTRIBUZIONE N° 1 CAVIOTTI Ø160 IMPIANTI SPECIALI
- POZZETTO DI ISPEZIONE
- PUNTO DI CONSEGNA M.T. ENEL

ILLUMINAZIONE PARCHEGGI ARMATURA DI TIPO STRADALE (MONTAGGIO SU PALO)

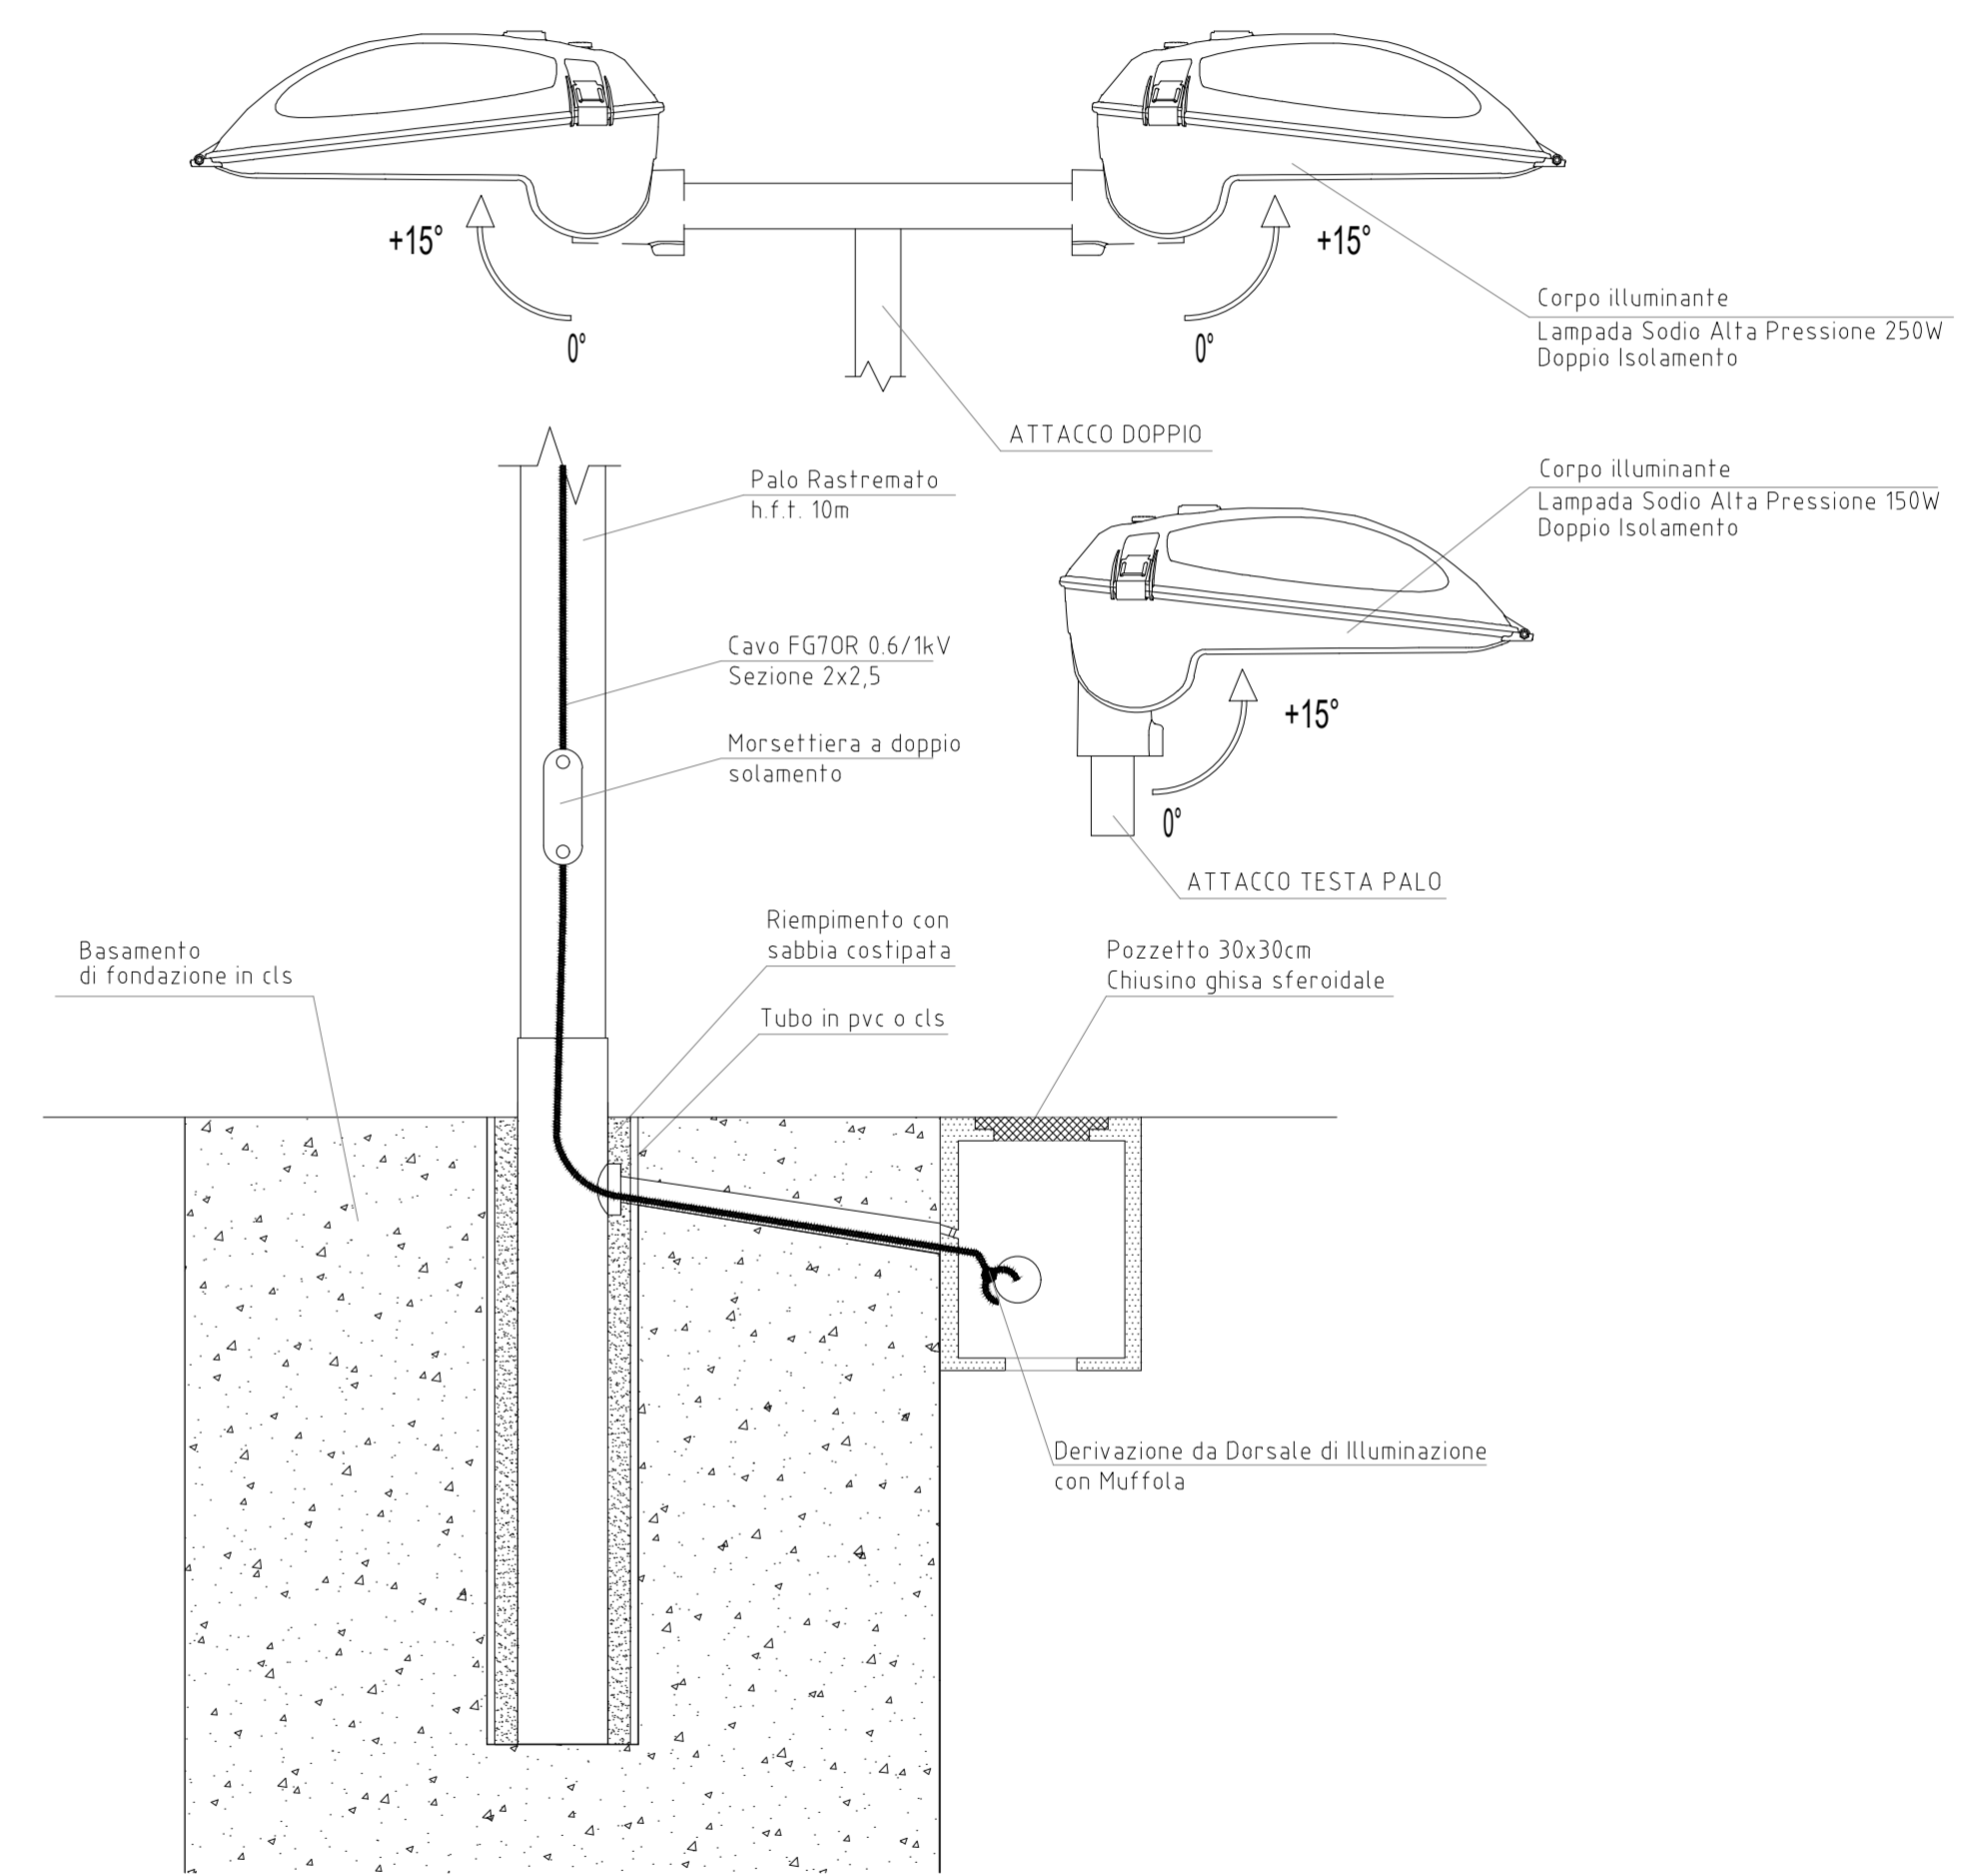

COMMITTENTE: **RFI** RETE FERROVIARIA ITALIANA GRUPPO FERROVIE DELLO STATO

ALTA Sorveglianza: **ITALFERR** GRUPPO FERROVIE DELLO STATO

GENERAL CONTRACTOR: **Consorzio Iricav Due**

INFRASTRUTTURE FERROVIARIE STRATEGICHE DEFINITE DALLA LEGGE OBIETTIVO N. 443/01
 LINEA A.V. /A.C. TORINO-VENEZIA Tratta VERONA-PADOVA
 Lotto funzionale Verona-Bivio Vicenza

PROGETTO ESECUTIVO
 DISEGNO
 CANTIERIZZAZIONE
 CANTIERE ARMAMENTO/TECNOLOGICO SAN BONIFACIO EST - CT 2
 PLANIMETRIA RETE ALIMENTAZIONE ELETTRICA E DISTRIBUZIONE INTERNA

 DIRETTORE PROGETTO ING. PAOLO CARLINO Data: 04-07-2021	GENERAL CONTRACTOR Consorzio Iricav Due Ing. Luigi BARDOLI Data: 04-07-2021	DIRETTORE LAVORI Valido per costruzione Data: 04-07-2021	SCALA : VARIE
	COMMITTEA LOTTO FASE ENTE TIPO DOC. OPERA/DISCIPLINA PROG. REV. FOGLIO	117 10 E 12 AZ CA1800 005 A 001 001	

 Consorzio Iricav Due Ing. Luigi BARDOLI		VISTO CONSORZIO IRICAV DUE Firma Data: 03-07-2021
--	--	---

Rev.	Descrizione	Redatto	Data	Verificato	Data	Approvato	Data	IL PROGETTISTA
A	EMISSIONE	carlo	30/06/2021	ma	30/06/2021	carlo	30/06/2021	
B								
C								

CO: 8377957CD1 CUP: J41E91000000009 File: N117RENACIA00000A.DWG Cod. origine: 0001