




- ATTIVITA' DI RIPRISTINO PREVISTE**
- SMANTELLAMENTO INSTALLAZIONI PROVVISORIE DI CANTIERE
 - ASPORTAZIONE DEI MATERIALI RESIDUI DI LAVORAZIONE
 - ARIEGGIAMENTO TRAMITE ARATURA SUPERFICIALE DELLO STRATO DI TERRENO COMPATTATO DALLA PERMANENZA DI ATTIVITÀ E DAL TRANSITO DI AUTOMEZZI
 - STESURA DI UNO STRATO DI TERRENO VEGETALE IDONEO A GARANTIRE IL COMPLETO RECUPERO
 - INERBIMENTO TRAMITE IDROSEMINA

LEGENDA
 INERBIMENTO TRAMITE IDROSEMINA (SUPERFICIE TOTALE: 67858,795 mq)

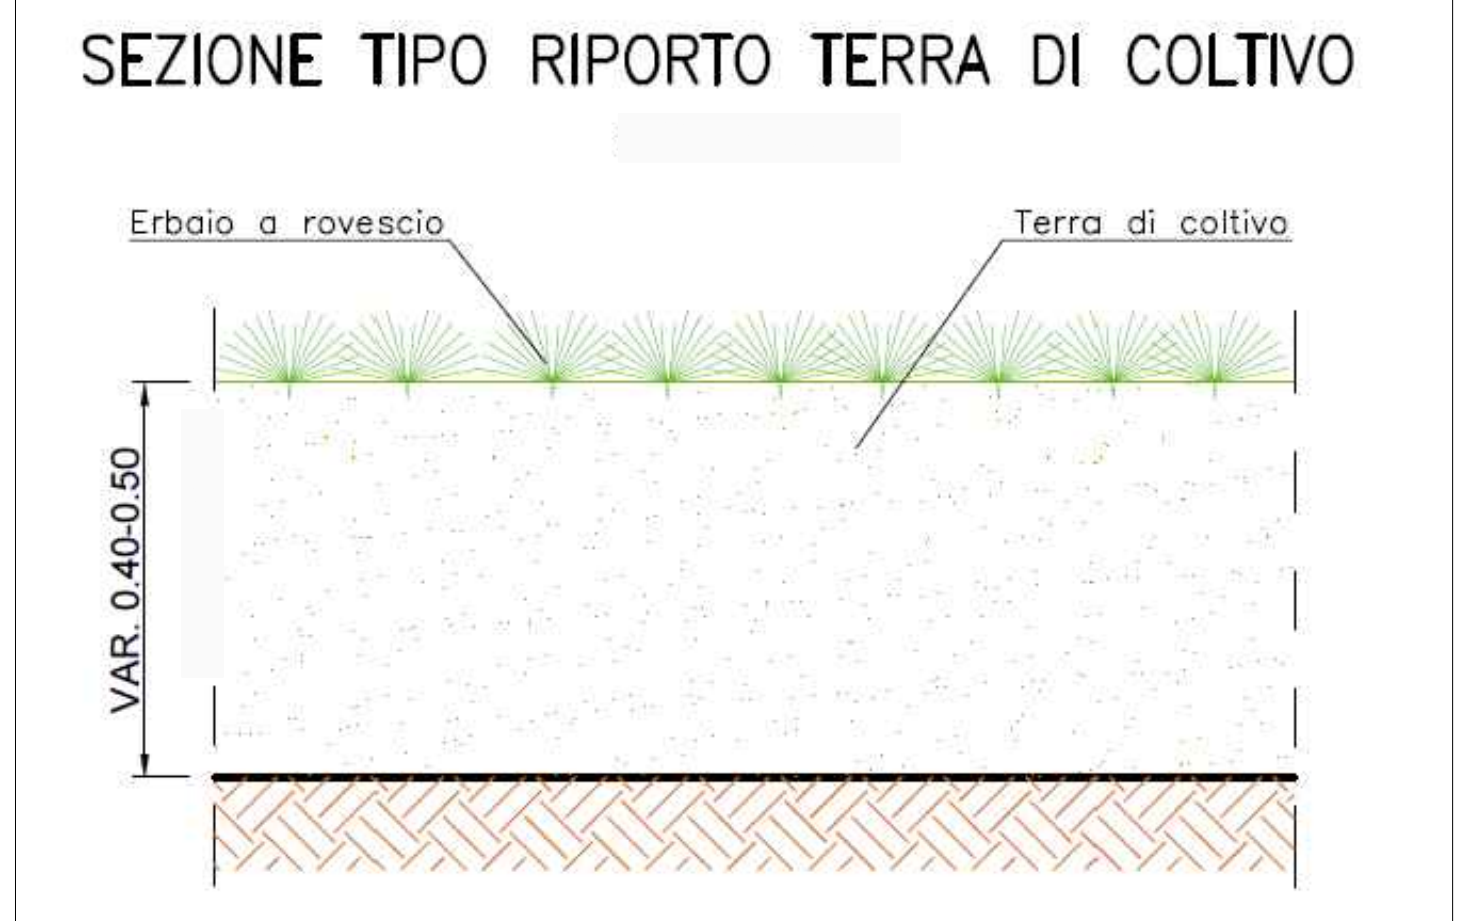

N.B. SEMINA DI SPECIE DA SOVESCIO: coltura erbacea effettuata tramite la semina di un miscuglio di leguminose e graminacee consociate, destinata ad essere interrata del tutto con funzione fertilizzante del suolo

SPECIE	QUANTITA' SEME kg/ha
Lolium multiflorum (loiesia)	20
Vicia sativa (veccia comune)	50
Trifolium incarnatum (trifoglio incarnato)	20
Brassica napus oleifera (Colza)	10
TOTALE SEMENTE	100

COMMITTENTE:

ALTA SORVEGLIANZA:

GENERAL CONTRACTOR:

INFRASTRUTTURE FERROVIARIE STRATEGICHE DEFINITE DALLA LEGGE OBIETTIVO N. 443/01
 LINEA A.V. /A.C. TORINO-VENEZIA Tratta VERONA-PADOVA
 Lotto funzionale Verona-Bivio Vicenza
 PROGETTO ESECUTIVO
 DISEGNO
 CANTIERIZZAZIONE
 CANTIERE ARMAMENTO/TECNOLOGICO SAN BONIFACIO EST - CT 2
 PLANIMETRIA RIPRISTINO FINALE AREA D'INTERVENTO E PARTICOLARI

PROVINCIA VERONA	CONTRATTORE	CONSORZIO	DIRETTORE LAVORI	SCALA:
VERONA	Consorzio IricAV Due	Ing. Paolo Cabassi	Valido per costruzione	VARE
04-07-2021	04-07-2021	04-07-2021		

Rev.	Descrizione	Redatto	Data	Verificato	Data	Approvato	Data	IL PROGETTISTA
A	EMESIONE							
B								
C								