SCHEMA GEOTECNICO

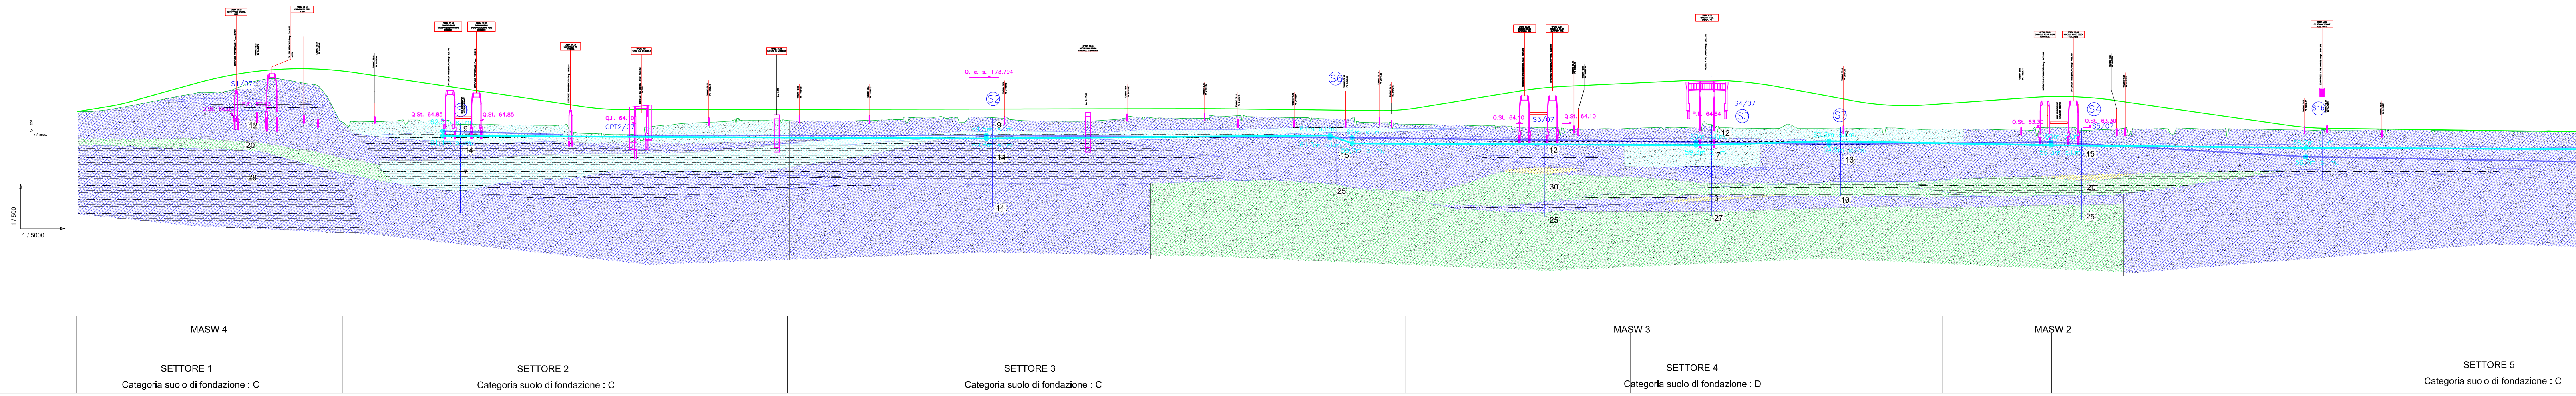
1 / 500
1 / 5000
S1/07
Q.St. 68.00
Q.St. 64.85
Q.St. 64.85
Q.S. 64.50
CPT2/07
Q. e. s. +73.794
S2
S6
Q.St. 64.10
S3/07
Q.St. 64.10
P.S. 64.84
S4/07
S3
S7
Q.St. 63.30
Q.St. 63.30
S4
S5/07
12
20
28
9
14
7
9
14
14
15
25
12
30
25
12
7
3
27
7
13
10
15
20
25
MASW 4
MASW 3
MASW 2
SETTORE 1
Categoria suolo di fondazione : C
SETTORE 2
Categoria suolo di fondazione : C
SETTORE 3
Categoria suolo di fondazione : C
SETTORE 4
Categoria suolo di fondazione : D
SETTORE 5
Categoria suolo di fondazione : C

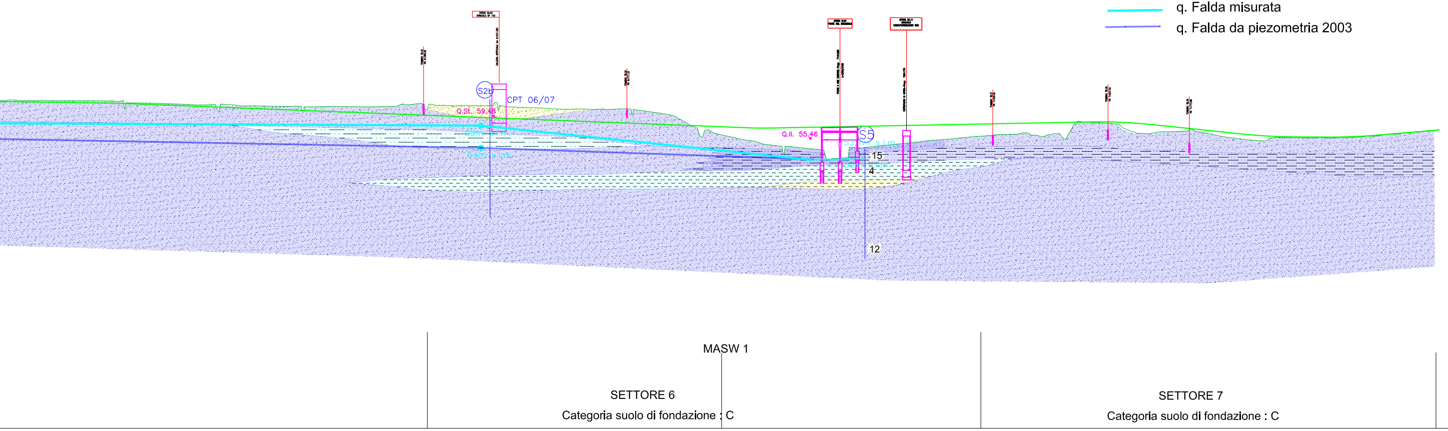
OPERA GA.02
SVINCOLO SP 142
S2b
CPT 06/07
Q.St. 59.46
58m s.l.m.
54m s.l.m.
Q.II. 55.46
S5
53,1m s.l.m.
53m s.l.m.
15
4
12
MASW 1
SETTORE 6
Categoria suolo di fondazione : C
SETTORE 7
Categoria suolo di fondazione : C

LEGENDA

- 🟨 Terreno molto sciolto (0<Nspt<4)
- 🟦 Terreno debolmente addensato (4<Nspt<9)
- 🟪 Terreno mediamente addensato (9<Nspt<25)
- 🟩 Terreno da addensato a molto addensato (Nspt>25)
- q. Falda misurata
- q. Falda da piezometria 2003

Anas SpA

DIREZIONE CENTRALE PROGETTAZIONE

S.S. N. 9 "Via Emilia"

Variante di Casalpusterlengo ed eliminazione
passaggio a livello sulla SP ex S.S. N. 234

PROGETTO DEFINITIVO

CONTRIBUTI SPECIALISTICI

TECNOSTUDIO BIEFFE S.R.L.
VIA MAZZETTI 7
FONTANELLATO (PR)

COMPONENTE STRADALE E STRUTTURALE; SICUREZZA, COORDINAMENTO, FASAGGI DI CANTIERE, MOVIMENTAZIONE DI CAVA; RILIEVI E COMPUTAZIONE

CONSORZIO MUZZA BASSA LODIGIANA
VIA NINO DALL'ORO, 4 - LODI

COMPONENTE IDRAULICA

ARCH. MADDALENA GIOIA GIBELLI
VIA SENATO,.45
MILANO

COMPONENTE PAESAGGISTICA ED AMBIENTALE

P I GIOVANNI PERRI
VIA PRIORATO, 16
FONTANELLATO (PR)

COMPONENTE IMPIANTISTICA, TECNOLOGICA ED ILLUMINOTECNICA

CI.TRA S.R.L.
VIALE LOMBARDIA, 5
MILANO,
IN COLLABORAZIONE CON
L.C.E. SRL
VIA DEI PLATANI, 7
OPERA

COMPONENTE TRASPORTISTICA ED ACUSTICA

I PROGETTISTI
Arch. Savino GARILLI PROVINCIA DI LODI
Iscritto all'Ordine degli Architetti della Provincia di Piacenza al n° 280

Ing. Antonio SIMONE COMUNE DI CASALPUSTERLENGO
Iscritto all'ordine degli Ingegneri della provincia di Foggia al n° 1270

IL GEOLOGO
Dott. Geol. Gianluca CANTARELLI
Iscritto all'Ordine dei Geologi dell' Emilia Romagna al n° 359
via Malpeli, 2
FIDENZA (PR)

COORDINATORE PER LA SICUREZZA IN FASE DI PROGETTAZIONE
Geom: Fiorenzo BERGAMASCHI
Iscritto al Collegio dei Geometri della Provincia di Parma al n° 1606
via Mazzetti, 7
FONTANELLATO (PR)

VISTO:IL RESPONSABILE DEL PROCEDIMENTO
Ing Massimo SIMONINI

DATA

PROTOCOLLO

SEZIONE GEOTECNICA E CARATTERIZZAZIONE SISMICA

CODICE PROGETTO ☐☐☐☐☐☐ ☐ ☐☐☐☐

REV.	DESCRIZIONE	DATA	VERIFICATO RESP. TECNICO	CONTROLLATO RESP. D'ITINERARIO	APPROVATO RESP. DI SETTORE
D	RECEPIMENTO PRESCRIZIONI ISTRUTTORIA ANAS				
C	RECEPIMENTO PRESCRIZIONI CONFERENZA DEI SERVIZI	FEBBRAIO 2011			
B	VERIFICA DI OTTEMPERANZA AL DECRETO VIA	APRILE 2010			
A	PRIMA CONSEGNA PROGETTO	MARZO 2009			

Codice Elaborato	Data Revisione:	REV.	FOGLIO	Scala:
0002 0204	FEBBRAIO 2011	C	01 DI 01	1: 5.000 / 1: 500

NOME FILE 0002 0204 SEZIONE GEOTECNICA FEB 2011.dwg