
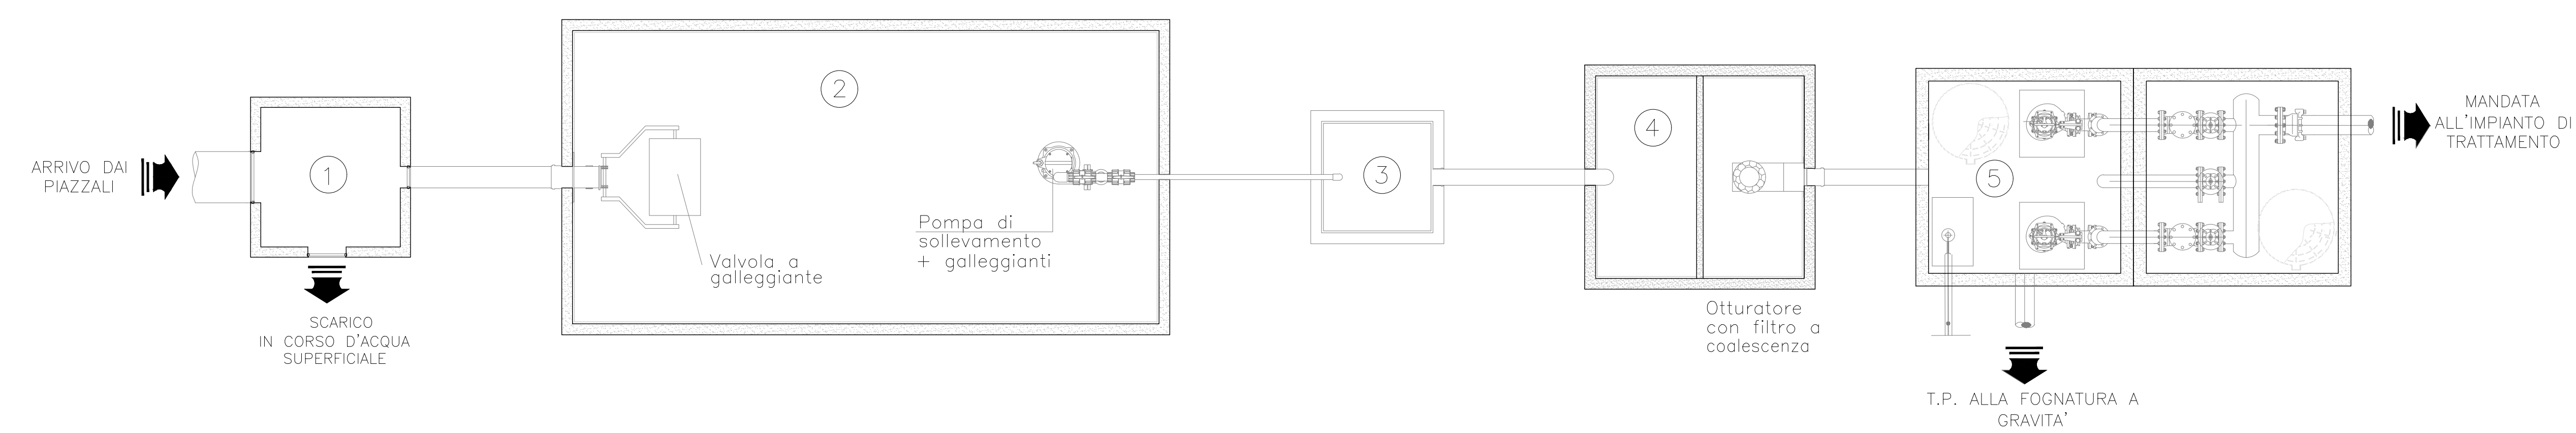


SCHEMA DI FLUSSO IMPIANTO DI TRATTAMENTO ACQUE

SCALA 1:30

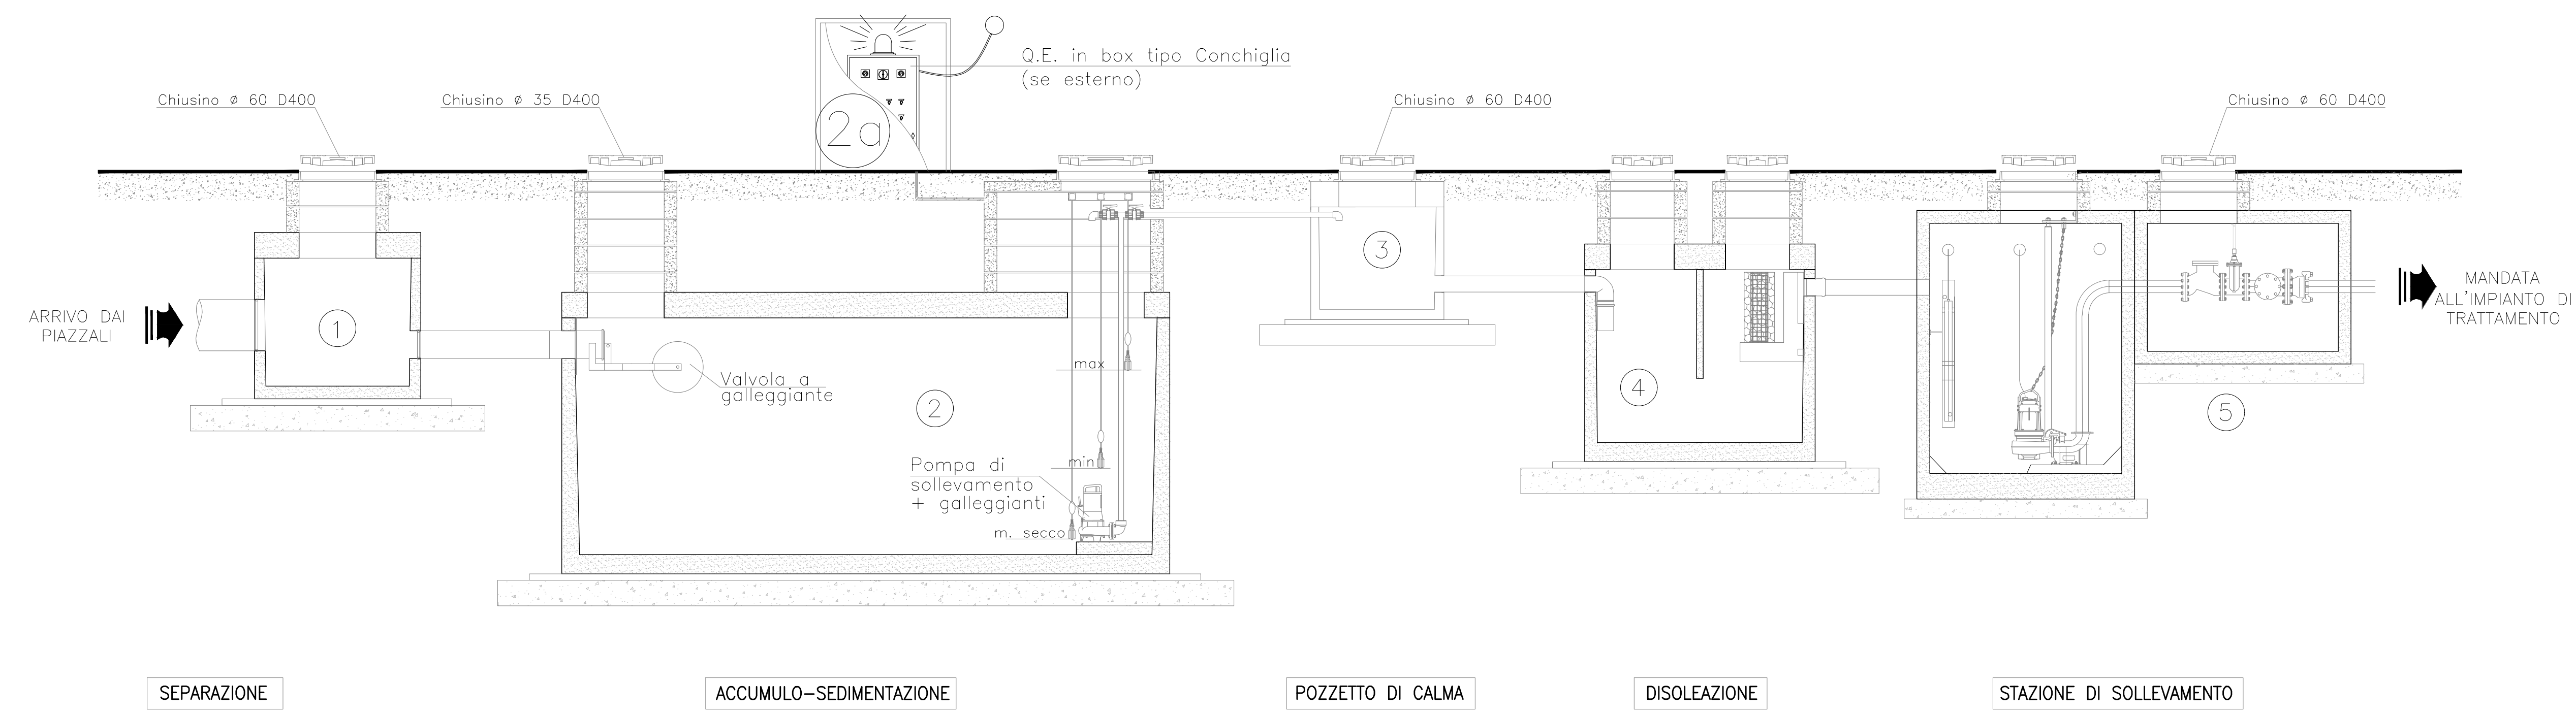


LEGENDA SCHEMA	
①	SEPARAZIONE
②	ACCUMULO-SEDIMENTAZIONE
③	POZZETTO DI CALMA
④	DISOLEAZIONE
⑤	RILANCIO N. 1+1 POMPA SOMMERGIBILE


PARTICOLARE SEPARATORE

SCALA 1:20


PIANTA

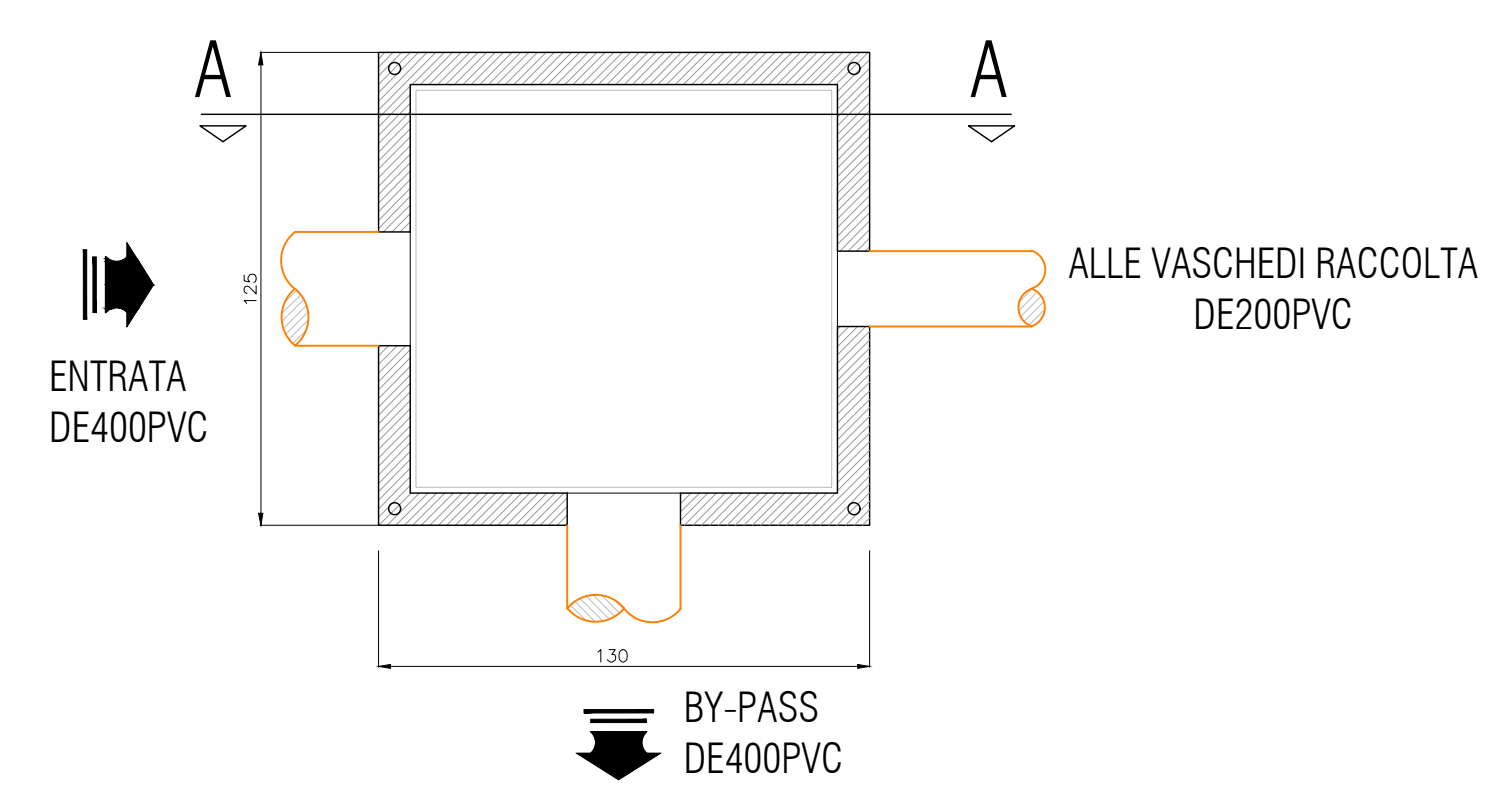

SEZIONE A-A

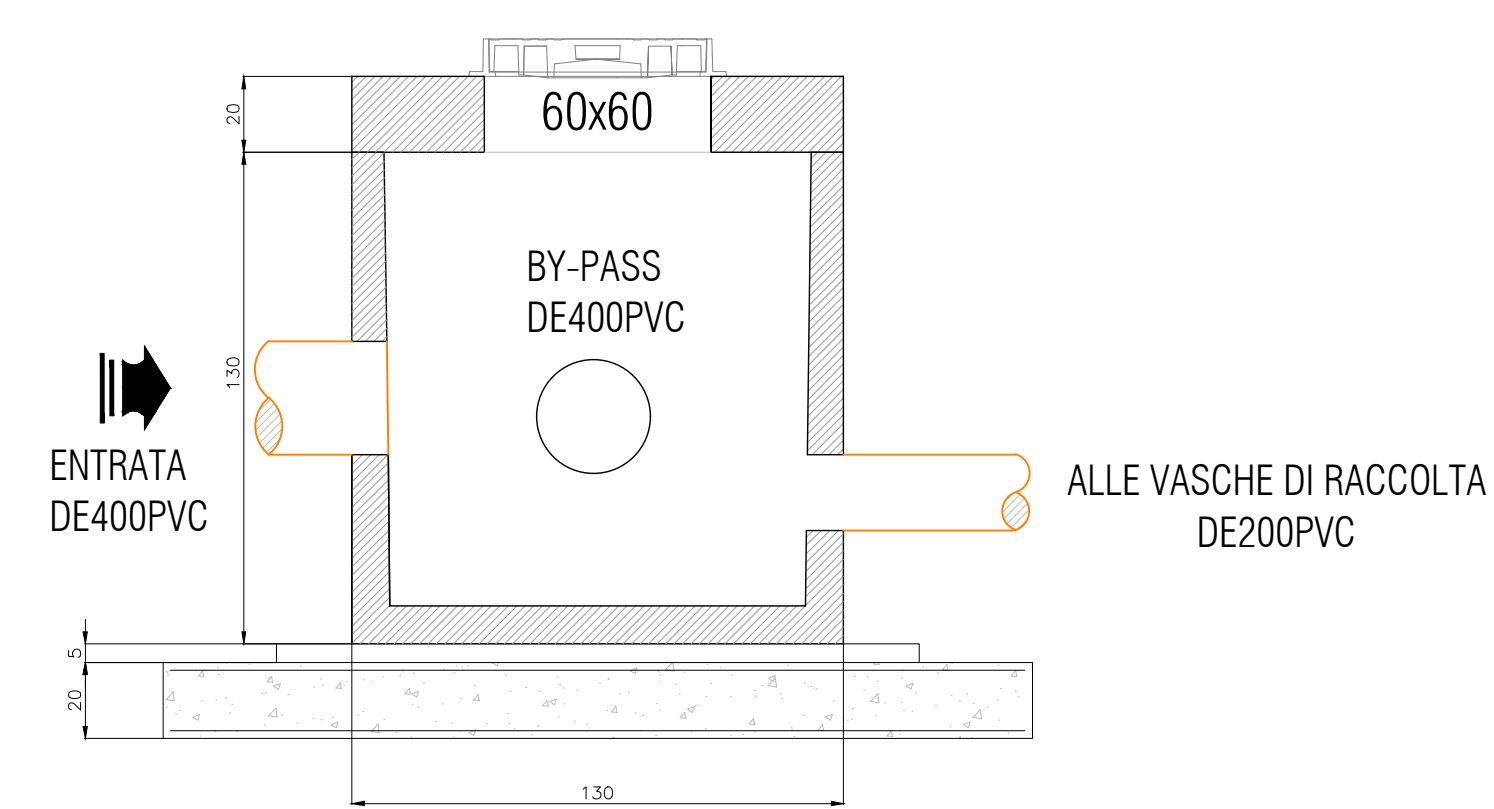

PIANTA COPERTURA

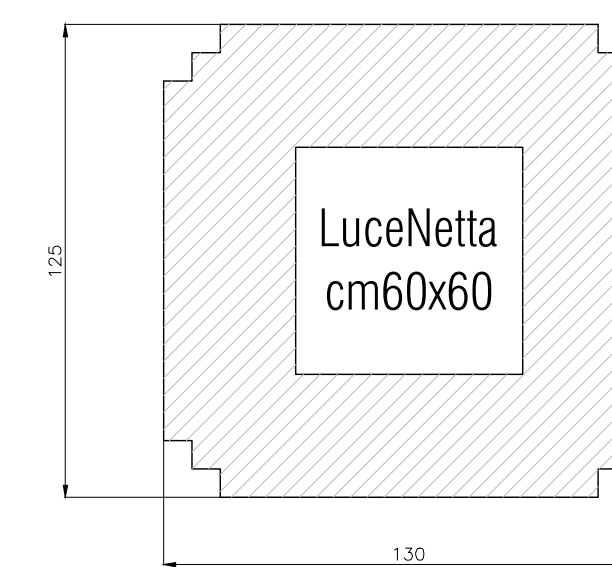

COMMITTENTE: **RFI** RETE FERROVIARIA ITALIANA GRUPPO FERROVIE DELLO STATO

ALTA SORVEGLIANZA: **ITALFERR** GRUPPO FERROVIE DELLO STATO

GENERAL CONTRACTOR: **Consorzio Iric4V Due**

INFRASTRUTTURE FERROVIARIE STRATEGICHE DEFINITE DALLA LEGGE OBIETTIVO N. 443/01
 LINEA A.V. /A.C. TORINO-VENEZIA Tratta VERONA-PADOVA
 Lotto funzionale Verona-Bivio Vicenza

PROGETTO ESECUTIVO
 DISEGNO
 CANTIERIZZAZIONE
 CANTIERE ARMAMENTO/TECNOLOGICO SAN BONIFACIO EST - CT 2
 IMPIANTO DI TRATTAMENTO ACQUE DI PRIMA PIOGGIA -PIANTA, SEZIONI E PARTICOLARI

PROGETTISTA	REGOLATORE	GENERAL CONTRACTOR	DIRETTORE LAVORI	SCALA:
Ing. Luca Fagnola	Ing. Paolo Calchi Novati	Iric4V Due	Valido per cantierizzazione	VARE
Date: 04-07-2021	Date: 04-07-2021	Date: 04-07-2021		

COMMESSA	LOTTO	FASE	ENTE	TIPO DOC.	OPERA/DISCIPLINA	PROGR.	REV.	FOGLIO
IN17	10	E	12	AZ	CA1800	00B	A	001-001

Consorzio Iric4V Due
 Ing. Luca Fagnola

Progettazione:

Rev.	Descrizione	Redatto	Data	Verificato	Data	Approvato	Data	IL PROGETTISTA
A	EMESORE		30/03/21		30/03/21		30/03/21	
B								
C								

CGI: 837757CD1 | CUP: J41E91000000009 | File: H1701824180000009 | Cod. origine: 0000