
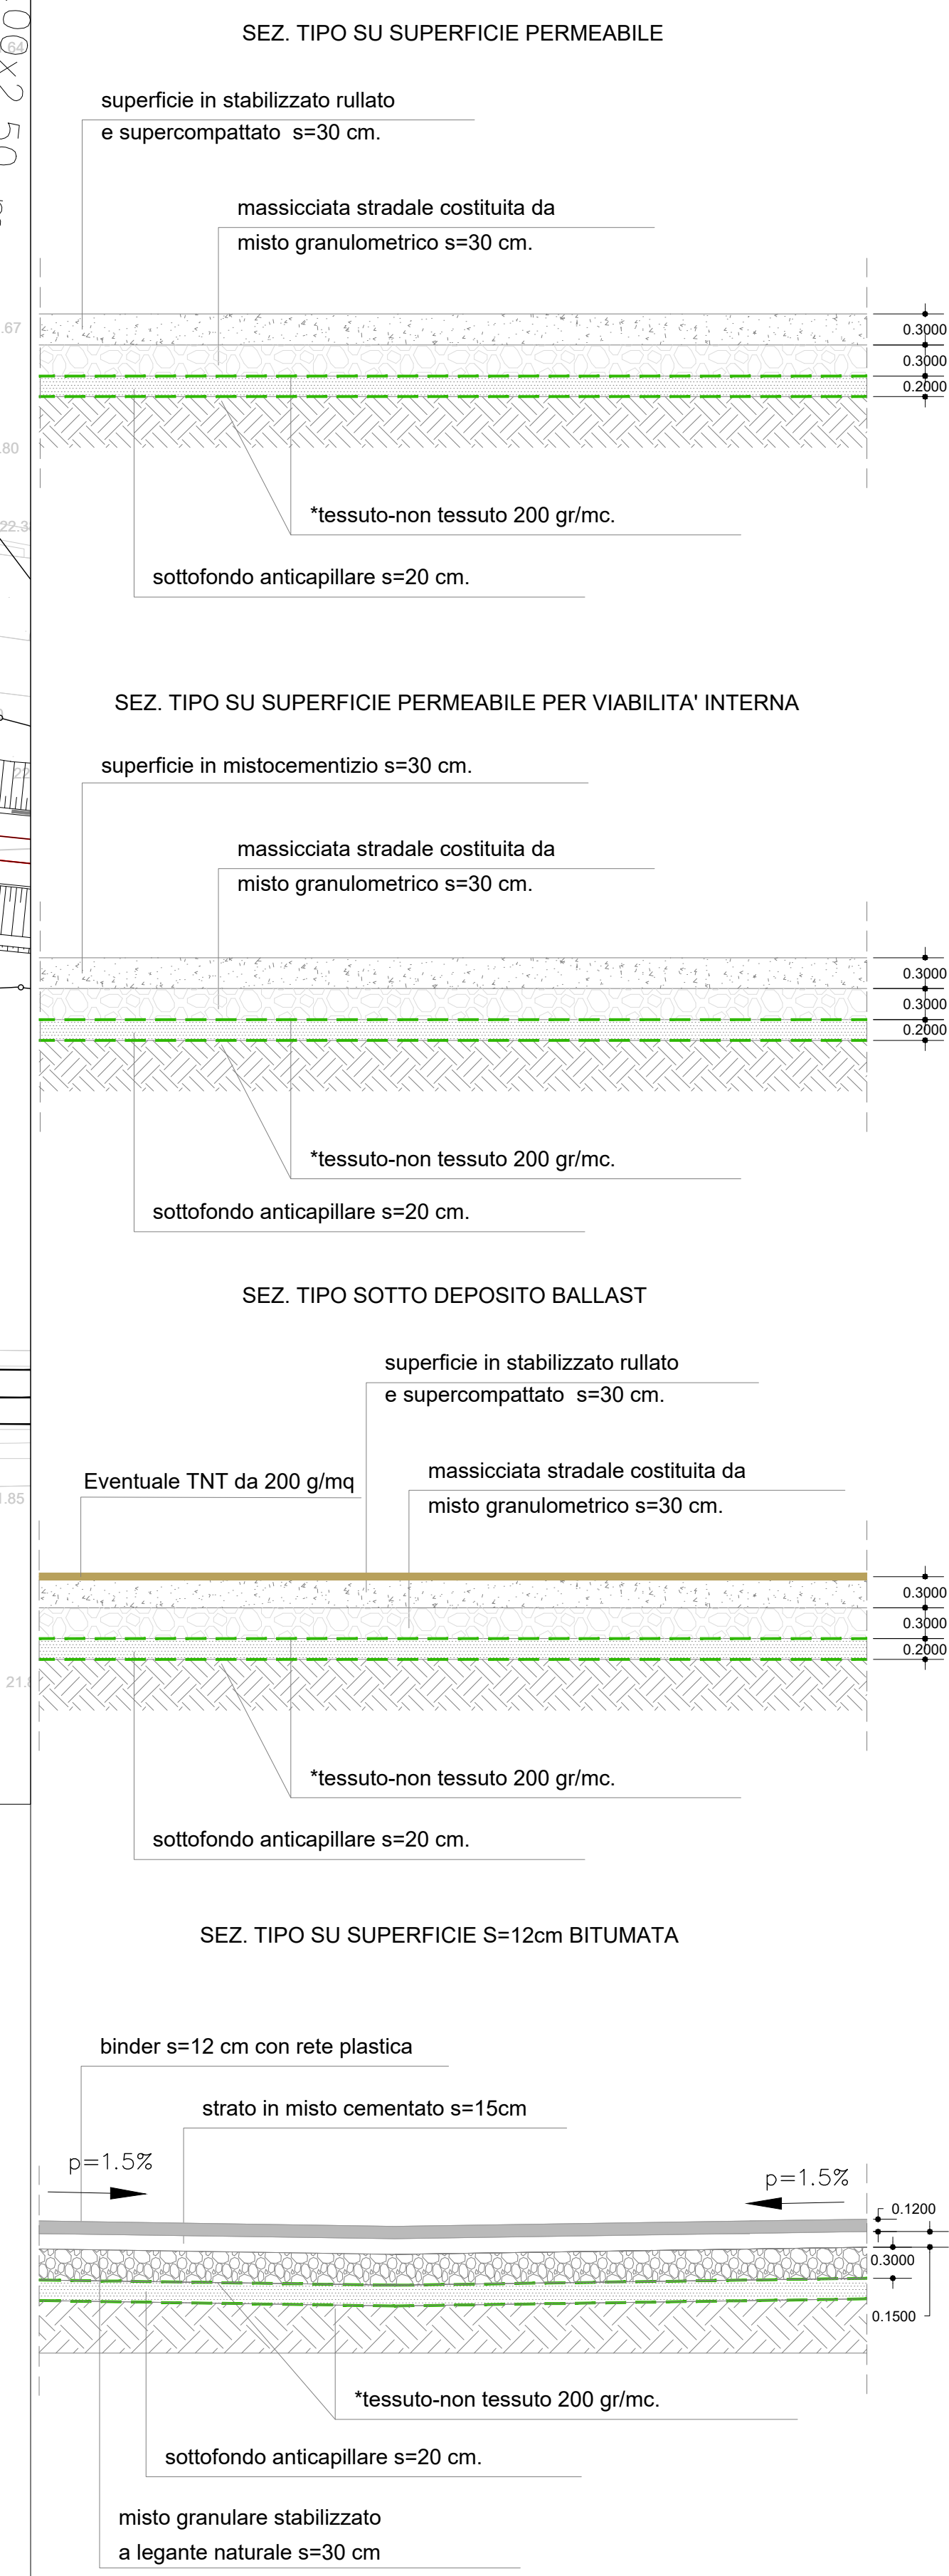


LEGENDA PREFABBRICATI

- 1 GUARDIANA
- 2 CABINA ENEL
- 3 GRUPPI ELETTROGENI
- 4 LAVAGGIO GOMME
- 5 PESA A PONTE
- 6 SERVIZI IGIENICI
- 7 PRIMO SOCCORSO
- 8 VASCA PRIMA PIOGGIA
- 9 SERBATOIO ACCUMULO ACQUA INDUSTRIALE 100mc
- 10 POZZO (eventuale/soluzione alternativa da valutarsi)
- 11 PUNTO DI CONSEGNA ENEL
- 12 UFFICI
- 13 FOSSA IMHOFF

LEGENDA

	Strada Asfaltata		Area riservata alle tecnologie
	Superficie permeabile		Area riservata alle tecnologie
	Superficie in mistocementato		Deposito materiale armamento
	Area verde		Entrata/Uscita Cantiere
	Duna		Percorso Mezzi
	Area riservata al deposito traverse		Entrata/Uscita Mezzi di Cantiere
	Area riservata al deposito ballast		
	Area riservata alle tecnologie		
	Area riservata alle tecnologie		

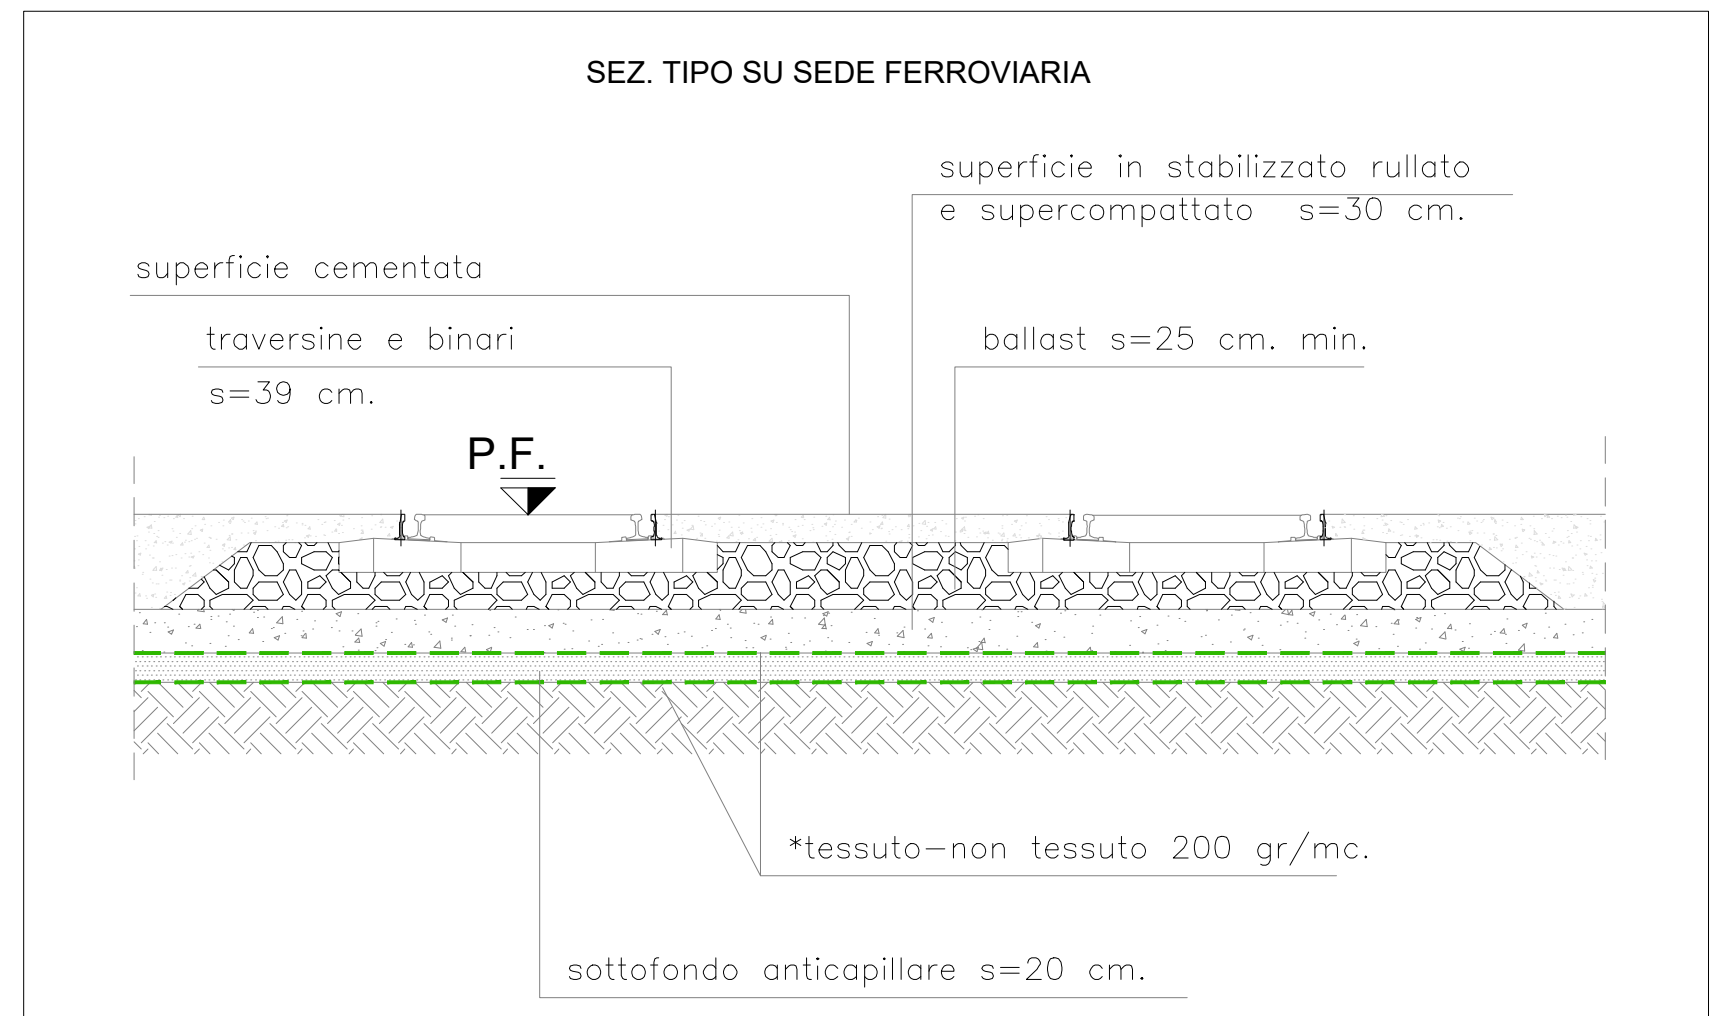

NOTA 1:
*Nei tratti in cui si riscontrassero scadenti qualità del terreno di sottfondo e bassa permeabilità si dovrà prevedere l'impiego della strato anticapillare.

COMMITTENTE:

ALTA SORVEGLIANZA:

GENERAL CONTRACTOR:

INFRASTRUTTURE FERROVIARIE STRATEGICHE DEFINITE DALLA LEGGE OBIETTIVO N. 443/01
LINEA A.V. /A.C. TORINO-VENEZIA Tratta VERONA-PADOVA
Lotto funzionale Verona-Bivio Vicenza
PROGETTO ESECUTIVO
DISEGNO
CANTIERIZZAZIONE
CANTIERE ARMAMENTO/TECNOLOGICO SAN BONIFACIO EST - CT 2
PLANIMETRIA GENERALE DI PROGETTO

PROGETTISTA	INGEGNERE	CONTRATTORE	DIRETTORE LAVORI	SCALA:
ING. Paolo CARRARA	ING. Iriciv Due	ING. Paolo CARRARA	ING. Iriciv Due	VARE
04-07-2021	04-07-2021	04-07-2021	04-07-2021	

Rev.	Descrizione	Redatto	Data	Verificato	Data	Approvato	Data	IL PROGETTISTA
A	EMISSIONE							
B								
C								