SCHEMA LITOLOGICO

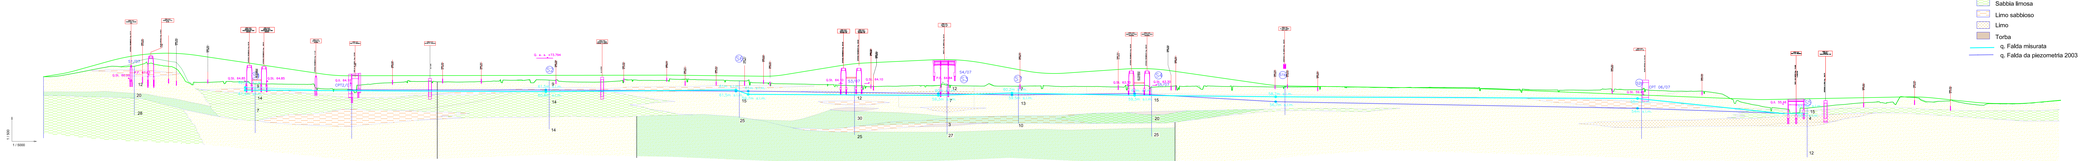

Anas SpA

DIREZIONE CENTRALE PROGETTAZIONE

S.S. N. 9 "Via Emilia"
Variante di Casalpusterlengo ed eliminazione passaggio a livello sulla SP ex S.S. N. 234

PROGETTO DEFINITIVO

CONTRIBUTI SPECIALISTICI

TECHNITUNNEL ENGINEERING S.R.L. VIA MAZZETTI 7 FORNOVO(LO) (PR)	CONSULENZA IN TEMA DI SICUREZZA, AMBIENTE, FASI/GESTIONE CANTIERE, MOVIMENTAZIONE DI TERRE, COMPUTAZIONE	
	ANDREOBONI MUZZA - GAZZA LODIGIANA VIA NINO DALLI(LO) - LODI	COMPONENTE IDRAULICA
	ARCH. MADDALENA GEMI GEOLI VIA SENATO, 48 MILANO	COMPONENTE PAESAGGISTICA ED AMBIENTALE
P.I GIOVANNI PENNI VIA PRIVATO 7/ - 9 FORTANELLO(LO) (PR)	COMPONENTE INFRASTRUTTURA, TECNOLOGICA ED ILLUMINOTECNICA	CLITRA S.R.L. VIALE U.ERMENEGILDO, 7 MILANO VIA DEL BERLINA, 7 LOC.DE PILATONE 7 OPERA	COMPONENTE TRASPORTISTICA ED ACUSTICA

VISTO IL RESPONSABILE DEL PROCEDIMENTO Ing.Massimo SIMONINI	DATA	
	PROTOCOLLO	

IL PROGETTISTA Arch. Nunzia GATELLI Ordine degli Architetti della Provincia di Lodi al n. 124	
Ing. Antonio SIMONE Ordine degli Ingegneri della Provincia di Cagliari al n. 1111	
IL GEOLOGO Dott. Geol. Gianluca CANTARELLI Ordine dei Geologi della Regione Lombardia al n. 1000	
COORDINATORE PER LA SICUREZZA IN FASE DI PROGETTAZIONE Ing. Antonio SIMONE Ordine degli Ingegneri della Provincia di Cagliari al n. 1111	

SEZIONE GEOLITOLOGICA

CODICE PROGETTO

REV.	DESCRIZIONE	DATA	VERIFICATO	CONTROLLATO	APPROVATO
D	RECEPIMENTO PRESCRIZIONI DI STRUTTURA ANAS				
C	RECEPIMENTO PRESCRIZIONI CONFERENZA DEI SERVIZI	FEBBRAIO 2011			
B	VERIFICA DI OTTEMPERANZA AL DECRETO VIA	APRILE 2010			
A	PRIMA CONSEGNA PROGETTO	MARZO 2009			

NOME DEL FILE: 0002 0206 SEZIONE LITOLOGICA 2011.dwg

Codice Elaborato		Data Revisione	REV.	FOGLIO	Scala
	0002 0206	FEBBRAIO 2011	C	01 - 01	1:1.000 / 1:200