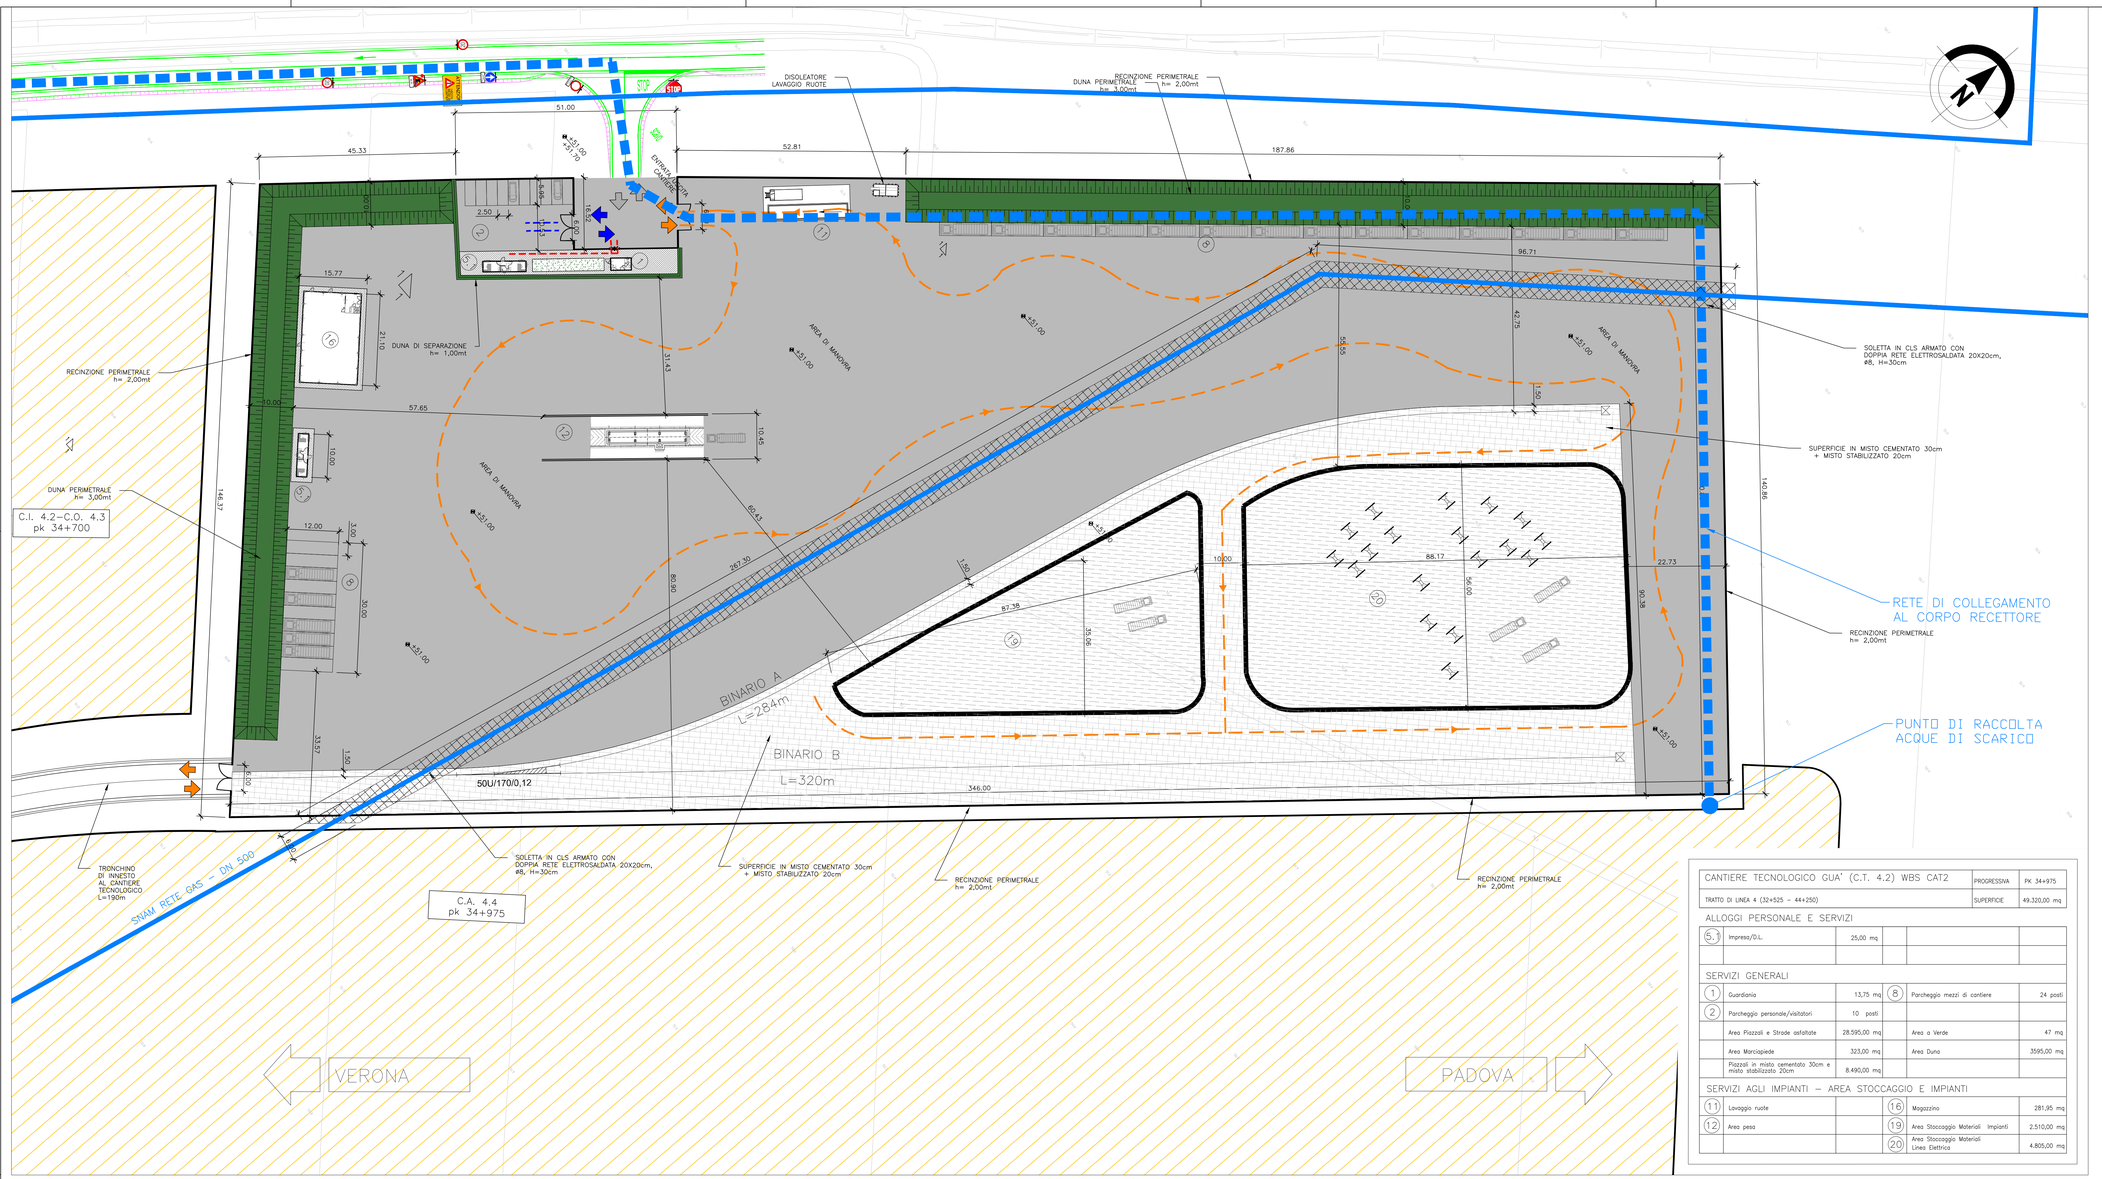

KEY PLAN

CANTIERE TECNOLOGICO GUA' (C.T. 4.2) WBS CAT2		PROGRESSIVA	PK 34+975
TRATTO DI LINEA 4 (32+525 – 44+250)		SUPERFICIE	49.320,00 mq
ALLOGGI PERSONALE E SERVIZI			
(5) Impresa/D.L.	25,00 mq		
SERVIZI GENERALI			
(1) Guardiania	13,75 mq	(8) Parcheggio mezzi di cantiere	24 posti
(2) Parcheggio personale/visitatori	10 posti		
Area Piazzali e Strade asfaltate	28.595,00 mq	Area a Verde	47 mq
Area Marciapiede	323,00 mq	Area Duna	3595,00 mq
Piazzali in misto cementato 30cm e misto stabilizzato 20cm	8.490,00 mq		
SERVIZI AGLI IMPIANTI – AREA STOCCAGGIO E IMPIANTI			
(11) Lavaggio ruote		(16) Magazzino	281,95 mq
(12) Area pesa		(19) Area Stoccaggio Materiali Impianti	2.510,00 mq
		(20) Area Stoccaggio Materiali Linea Elettrica	4.805,00 mq

POZZETTI PREFABBRICATI IN CLS ø1200 DI ISPEZIONE CON CHIUSINO E CON CADITOIA

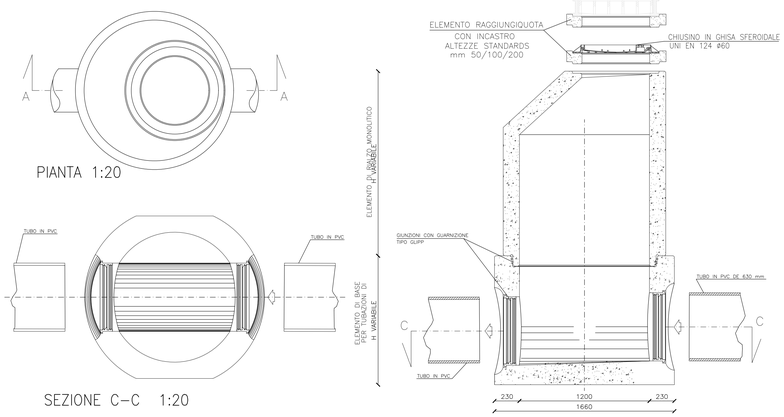

FOGNATURA STRADA E PARCHEGGIO: PARTICOLARE 1:20

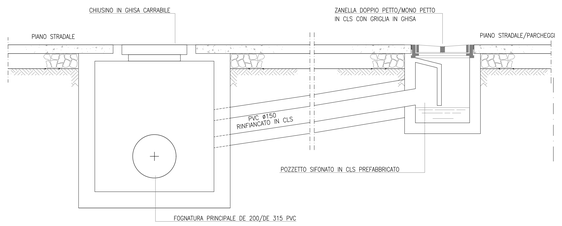

PART. CANALETTA CONTINUA 1:10

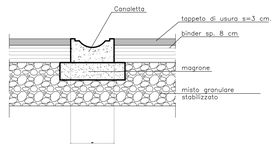

SEZIONE TIPO SU STRADA BITUMATA 1:10

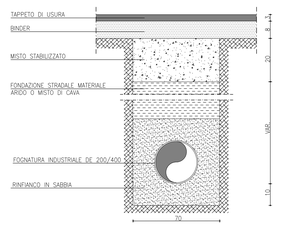

SEZIONE TIPO SU SUPERFICIE CEMENTATA 1:10

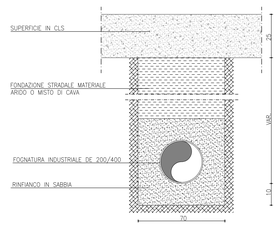

LEGENDA

- RETE FOGNATURA BIANCA
- POZZETTO DI ISPEZIONE FOGNATURA BIANCA 100x100 CON CHIUSINO D'ISPEZIONE
- POZZETTO SEPARATORE ACQUE DI PRIMA PIOGGIA
- STAZIONE DI SOLLEVAMENTO
- POZZETTO DI ISPEZIONE FOGNATURA BIANCA CON CADITOIA STRADALE
- PLUVIALE (DIMENSIONI E CARATTERISTICHE DA DEFINIRE CON PREFABBRICATORE)
- POZZETTO FISCALE
- CANALETTA APERTA SENZA GRIGLIA
- POZZETTO DI DECANTAZIONE 160X130 CARRABILE
- VASCA DI CALMA

N.B.–VERIFICARE GLI ALLACCI CON I COSTRUTTIVI FORNITI DAL PREFABBRICATORE

COMMITTENTE: RFI RETE FERROVIARIA ITALIANA GRUPPO FERROVIE DELLO STATO

ALTA SORVEGLIANZA: ITALFERR GRUPPO FERROVIE DELLO STATO

GENERAL CONTRACTOR: Consorzio IricAV Due

INFRASTRUTTURE FERROVIARIE STRATEGICHE DEFINITE DALLA LEGGE OBIETTIVO N. 443/01

LINEA A.V. /A.C. TORINO–VENEZIA Tratta VERONA–PADOVA
Lotto funzionale Verona–Bivio Vicenza

PROGETTO ESECUTIVO

DISEGNO

CANTIERIZZAZIONE: LAYOUT CANTIERI

CANTIERE TECNOLOGICO GUÀ – CT 4.2

RETE ACQUE METEORICHE E PARTICOLARI COSTRUTTIVI

GENERAL CONTRACTOR	DIRETTORE LAVORI	SCALA :
MANDATARIA INTEGRATORE Ing. MALAVENDA Ordine degli Ingegneri di Milano n. 13269	Consorzio Iricav Due Ing. Paolo CARMONA	VARIE
	Valido per costruzione Data: 04–05–2021	

COMMESSA	LOTTO	FASE	ENTE	TIPO DOC.	OPERA/DISCIPLINA	PROGR.	REV.	FOGLIO
I N 1 7	1 0	E	I 2	P Z	C A T 2 0 0	0 0 5	A	0 0 1 di 0 0 1

Consorzio IricAV Due

VISTO CONSORZIO IRICAV DUE
Firma
Data
Ing. Luca MARCOLI
03–05–2021

Progettazione :

Rev.	Descrizione	Redatto	Data	Verificato	Data	Approvato	Data	IL PROGETTISTA
A	EMISSIONE	CALIMO	30/04/2021	PIOLI	30/04/2021	MALAVENDA	30/04/2021	
B								
C								

Ordine degli Ingegneri della Provincia di Milano n. 13269 – Sezione A

Data: 30–04–2021

CG. 8377957CD1 | CUP: J41E91000000009 | File: IN1710E12PZCAT2000005A.DWG | Cod. origine: CODCE

Progetto cofinanziato dalla Unione Europea

Scala di plot:

TUTTI I DIRITTI DEL PRESENTE DOCUMENTO SONO RISERVATI. LA PRODUZIONE ANCHE PARZIALE È VIETATA