


**GENERALE**

Confini comunali	Confini provinciali	Tracciato PD	Elettrodotta esistente	Caviodotta PD
Autostrada	Linea ferroviaria esistente	Elettrodotti PD	Corsi d'acqua	Pista lungolinea
CB - Cantieri Base	CA - Cantieri Armamento	CO - Cantieri Operativo	CI - Cantieri Industriale	AT - Area Tecnica
PUNTI DI MONITORAGGIO	Fauna FAU-XX-YY-n'(ZZZ)	Vegetazione e flora VEF-XX-YY-n'(ZZZ)	FASI	Ante Operam
			Corso d'Opera	Post Operam

Componente	Metodica (XX)	Comune (YY)
VEF (Vegetazione e flora)	CF: Censimento floristico	VR (Verona)
	RF: Rilevamento fitosociologico	SV (San Martino Buon Albergo)
	RD: Rilevamento dendrometrico	CA (Caldiero)
	TD: Tronconi dinamici	ZE (Zevio)
FAU (Fauna)	Ri: Rilevamento delle specie infestanti	AR (Arcole)
	01 (Avifauna): traccetti di identificazione diretta (visivo) e indiretta (sonoro)	BE (Belluno)
	02 (Anfibi): traccetti di identificazione diretta (visivo) e indiretta (sonoro)	SB (San Bonifacio)
	03 (Rettili): traccetti di identificazione diretta (visivo)	LO (Longo)
	04 (Chiropteri): traccetti con l'utilizzo del bat-detector	BU (Bussolengo)
	05 (Lepidoteri diurni): traccetti con l'utilizzo del retino entomologico	MB (Montebello Vicentino)
	06 (Pesci): monitoraggio mediante elettroscopio	BR (Brendola)
	07 (Passaggi fauna): Monitoraggio mediante fototrappole e vivo e cattura multiple	MM (Montebelluna)
08 (mammiferi terrestri): Microfauna: traccetti con l'utilizzo di tappole e viva e cattura multiple	MA (Maggiora)	
Ecosistemi	Mesoteriofauna: traccetti di osservazione di tracce e rilievo di attività trofica	AV (Altavilla Vicentina)
		VI (Vicenza)
		CR (Creazzo)

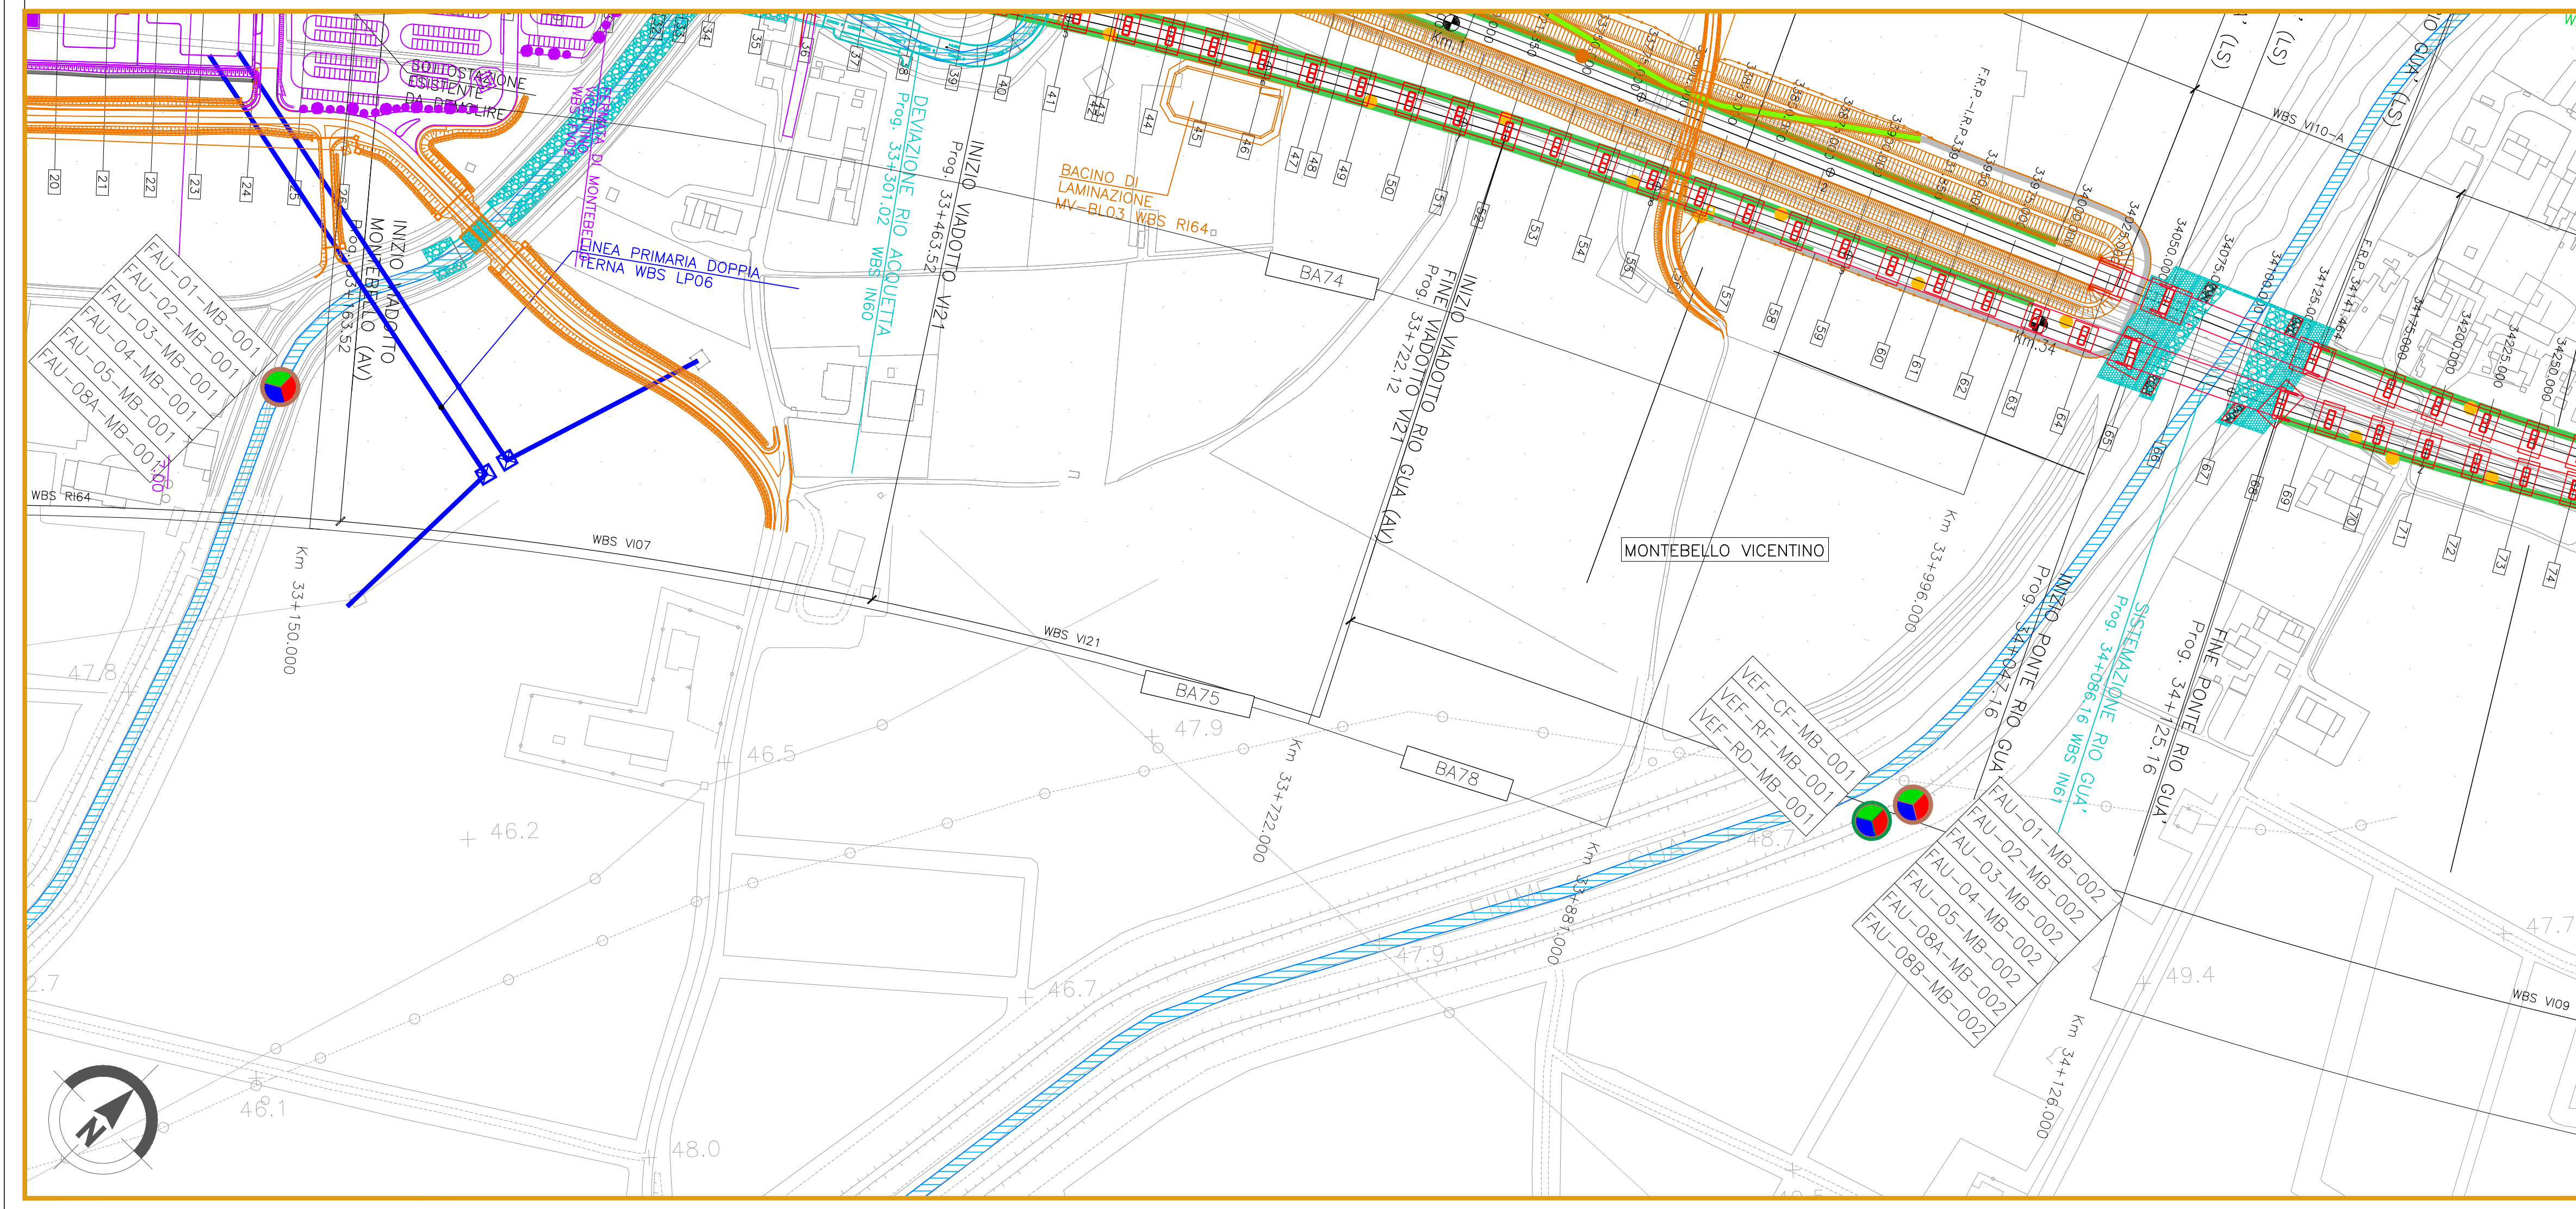

**COMMITTENTE:** **RETE FERROVIARIA ITALIANA**  
GRUPPO FERROVIE DELLO STATO

**ALTA Sorveglianza:** **ITAFERR**  
GRUPPO FERROVIE DELLO STATO

**GENERAL CONTRACTOR:** **IRICAV2**

**INFRASTRUTTURE FERROVIARIE STRATEGICHE DEFINITE DALLA LEGGE OBIETTIVO N. 443/01**

**LINEA A.V. I.A.C. TORINO-VENEZIA Tratta VERONA-PADOVA**  
Lotto funzionale Verona-Bivio Vicenza  
**PROGETTO ESECUTIVO**  
**PIANO DI MONITORAGGIO AMBIENTALE**  
**PLANIMETRIE**  
PLANIMETRIA UBICAZIONE PUNTI DI MISURA - COMPONENTI VEGETAZIONE E FLORA, FAUNA ED ECOSISTEMI - TAV.18/25

	<b>GENERAL CONTRACTOR</b> Iricav Due Ing. Guido Fratini Data: luglio 2021	<b>DIRETTORE LAVORI</b> Valido per costruzione	<b>SCALA:</b> 1:2000
<b>COMMESSA</b> IN17	<b>LOTTO</b> 10	<b>FASE</b> E	<b>ENTE</b> 12
<b>TIPO DOC.</b> P6	<b>OPERA/DISCIPLINA</b> MB0000	<b>PROGR.</b> 044	<b>REV.</b> B
<b>FOGLIO</b> 018		<b>025</b>	

**VISTO CONSORZIO IRICAV2**  
Firma: Arch. F. Balocco  
Data: luglio 2021

Rev.	Descrizione	Redatto	Data	Verificato	Data	Approvato	Data	IL PROGETTISTA
A	EMMISSIONE	Ing. G. Scaroni	ottobre 2020	Ing. P. Ton	ottobre 2020	Ing. M. Scaroni	ottobre 2020	
B	Nota ARPA Veneto del 28.02.2021 - Prot. 0017823	Ing. G. Scaroni	luglio 2021	Ing. P. Ton	luglio 2021	Ing. M. Scaroni	luglio 2021	
C								Ing. M. Scaroni Data: luglio 2021

CIG: 837957CD1 CUP: J41E9100000009 File: P710E029480000048.dwg  
Progetto cofinanziato dalla Unione Europea Cod. origine:

Scala di plot: TUTTI I DIRITTI DEL PRESENTE DOCUMENTO SONO RISERVATI. LA PRODUZIONE ANCHE PARZIALE E VIETATA