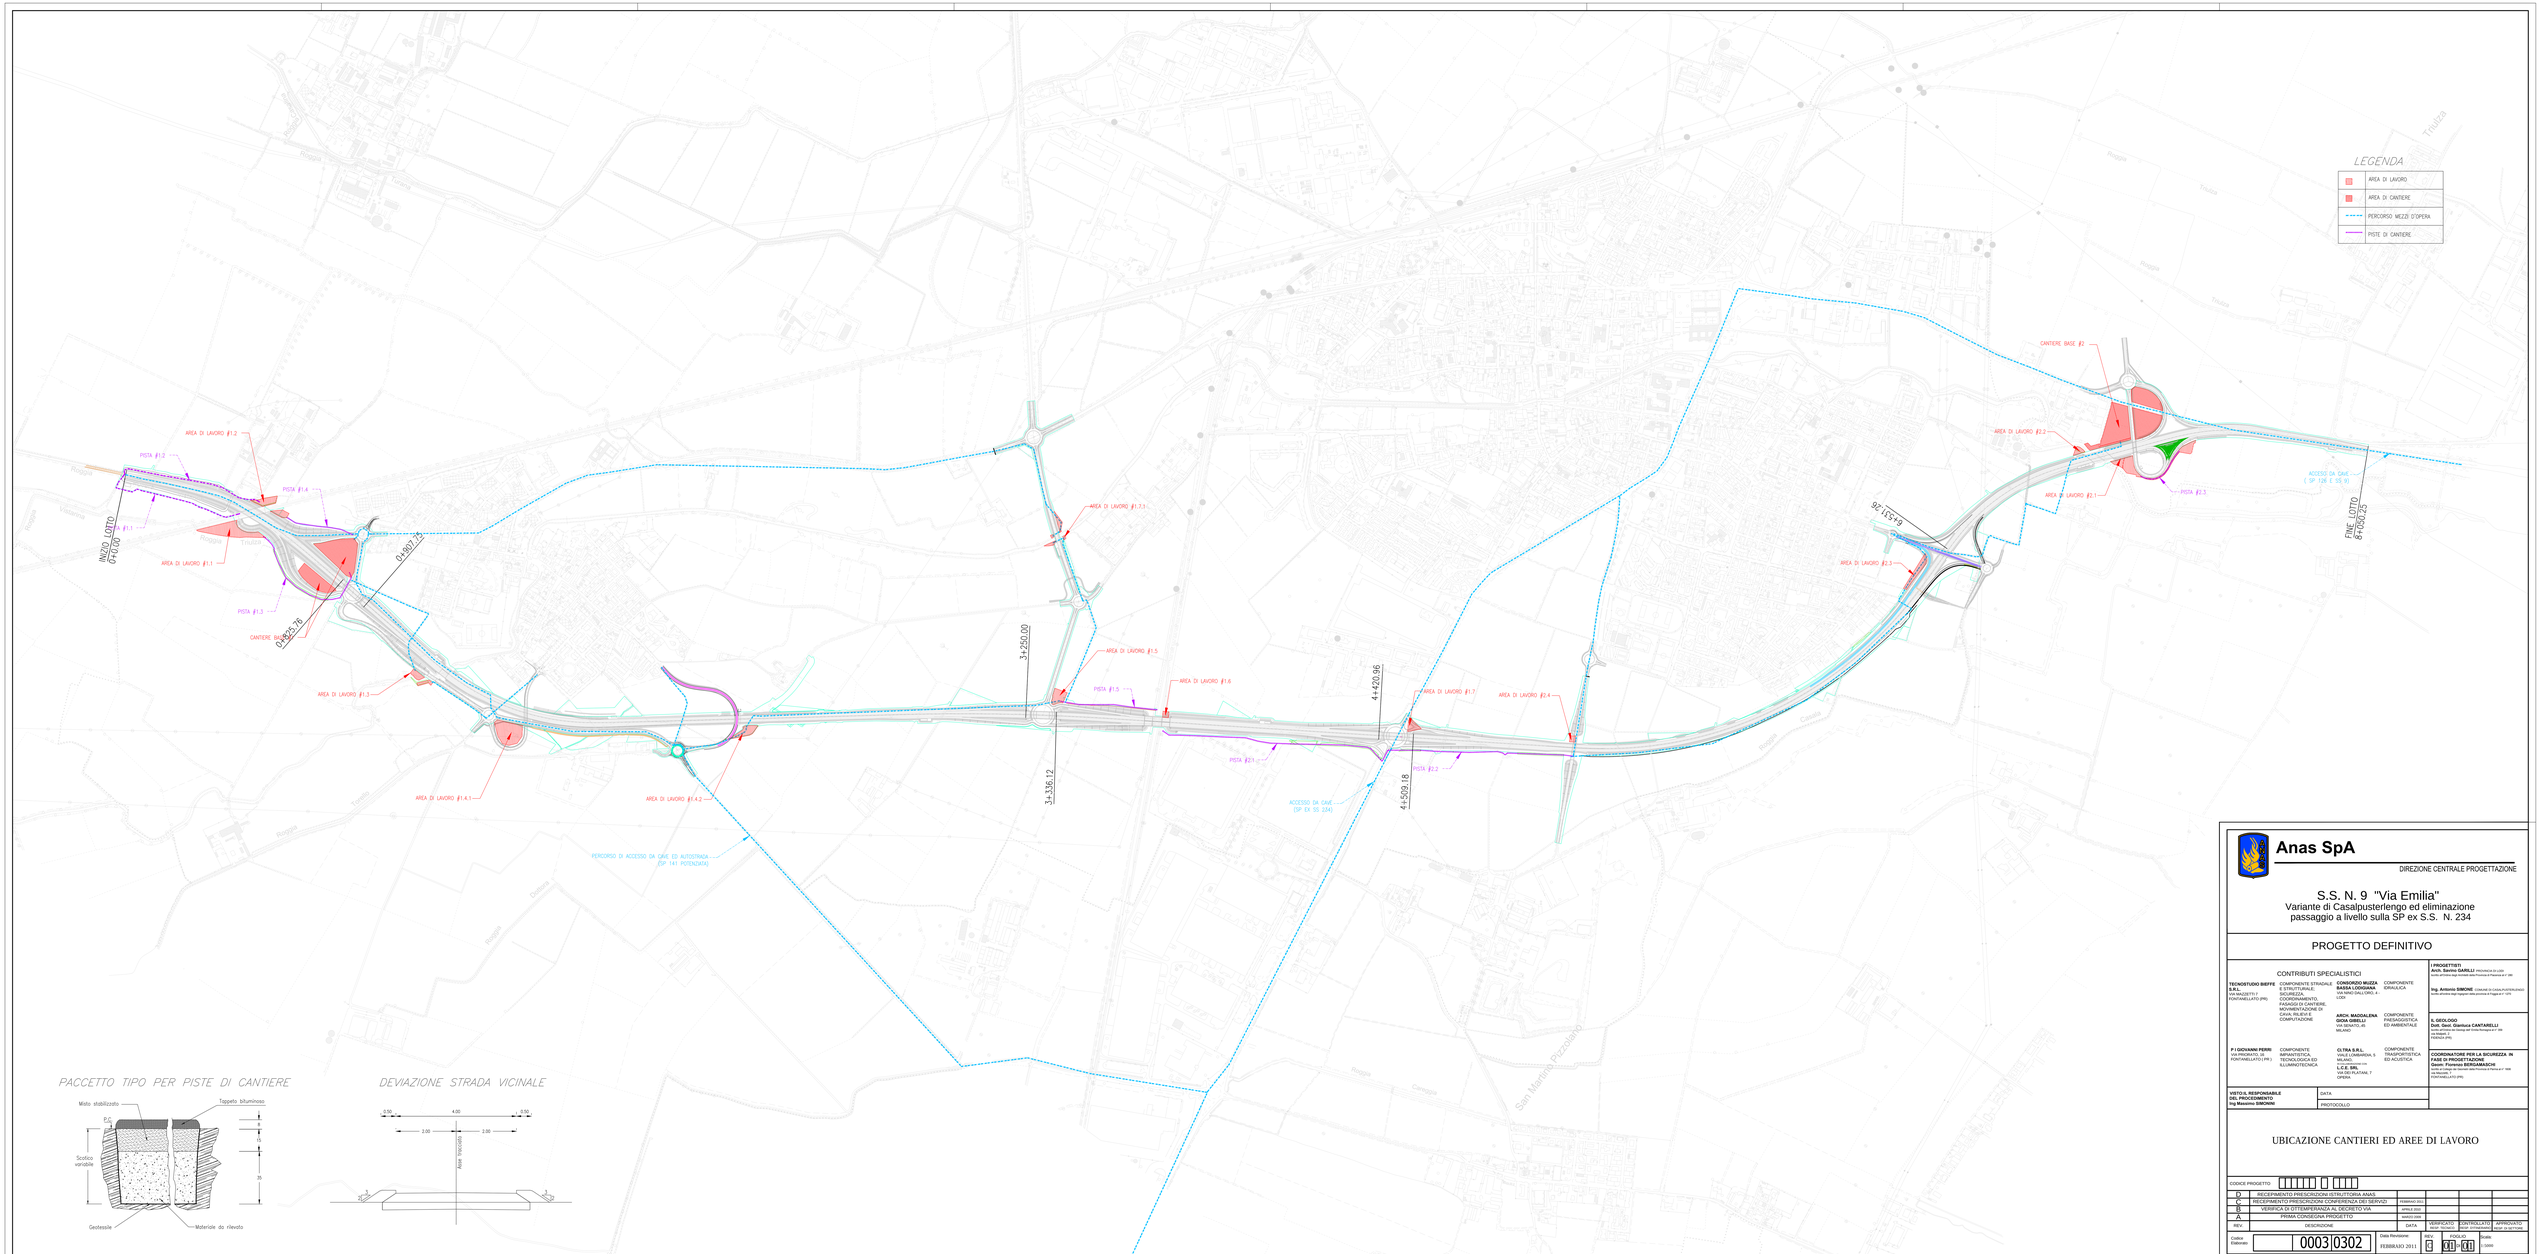

Anas SpA

DIREZIONE CENTRALE PROGETTAZIONE

S.S. N. 9 "Via Emilia"
Variante di Casalpusterlengo ed eliminazione passaggio a livello sulla SP ex S.S. N. 234

PROGETTO DEFINITIVO

CONTRIBUTI SPECIALISTICI

TECNOSTUDIO SIEFFE S.R.L. VIA MAZZETTI 7 FONTANELLATO (PR) — COMPONENTE STRADALE E STRUTTURALE, SICUREZZA, COORDINAMENTO, PASSAGGI DI CANTIERE, ESPROPRI, ESPLETAMENTI CAVA, RILIEVI E COMPUTAZIONE

CONSORZIO MUZZA BASSA LODIGIANA VIA NINO DALL'ORO, 4 - LODI — COMPONENTE IDRAULICA

ARCH. MADDALENA GIOIA GIBELLI VIA ADUATI, 45 MILANO — COMPONENTE PAESAGGISTICA ED AMBIENTALE

P. I GIOVANNI PERRI VIA PRINCIPATO, 15 FONTANELLATO (PR) — COMPONENTE METEOROLOGICA ED ILLUMINOTECNICA

OLTRA S.R.L. VIA DELL'AMBIENTAL 5 MILANO — COMPONENTE TRASPORTISTICA ED ACUSTICA

L.C.E. SRL VIA DEI PLATANI, 7 OPERA

I PROGETTISTI
Arch. Bruno CARILLI PROVINCIA DI LODI Ordine degli Architetti della Provincia di Piacenza al n° 280

Ing. Antonio SIMONE COMUNE DI CASALPUSTERLENGO Ordine degli Ingegneri della provincia di Foggia al n° 1375

IL GEOLOGO
Dott. Geol. Gianluca CANTARELLI Ordine dei Geologi del Lazio Elenco al n° 284
via Magliana, 2
FIORENZUOLA (PR)

COORDINATORE PER LA SICUREZZA IN FASE DI PROGETTAZIONE
Geom. Fiorenzo BERGAMASCHI Collegio di Lodi Ordine dei Geometri della Provincia di Cremona al n° 1668
FONTANELLATO (PR)

VISTO IL RESPONSABILE DEL PROCEDIMENTO
Ing Massimo SIMONINI

DATA:

PROTOCOLLO

UBICAZIONE CANTIERI ED AREE DI LAVORO

CODICE PROGETTO:

REV.	DESCRIZIONE	DATA	VERIFICATO TECNICO	CONTROLLATO QUALITÀ	APPROVATO REsP. DI SETTORE
D	RECEPIMENTO PRESCRIZIONI STRUTTORIA ANAS				
C	RECEPIMENTO PRESCRIZIONI CONFERENZA DEI SERVIZI	FEBBRAIO 2011			
B	VERIFICA DI OTTEMPERANZA AL DECRETO VIA	APRILE 2010			
A	PRIMA CONSEGNA PROGETTO	MARZO 2008			

Codice Elaborato	Data Revisione	REV.	FOGLIO	PARTE	
0003 0302	FEBBRAIO 2011	D	001 - 001	C.0000	

NOME FILE: 0003-0302.pdf