



PLANIMETRIA DELLO STATO DI FATTO  
Scala 1:500

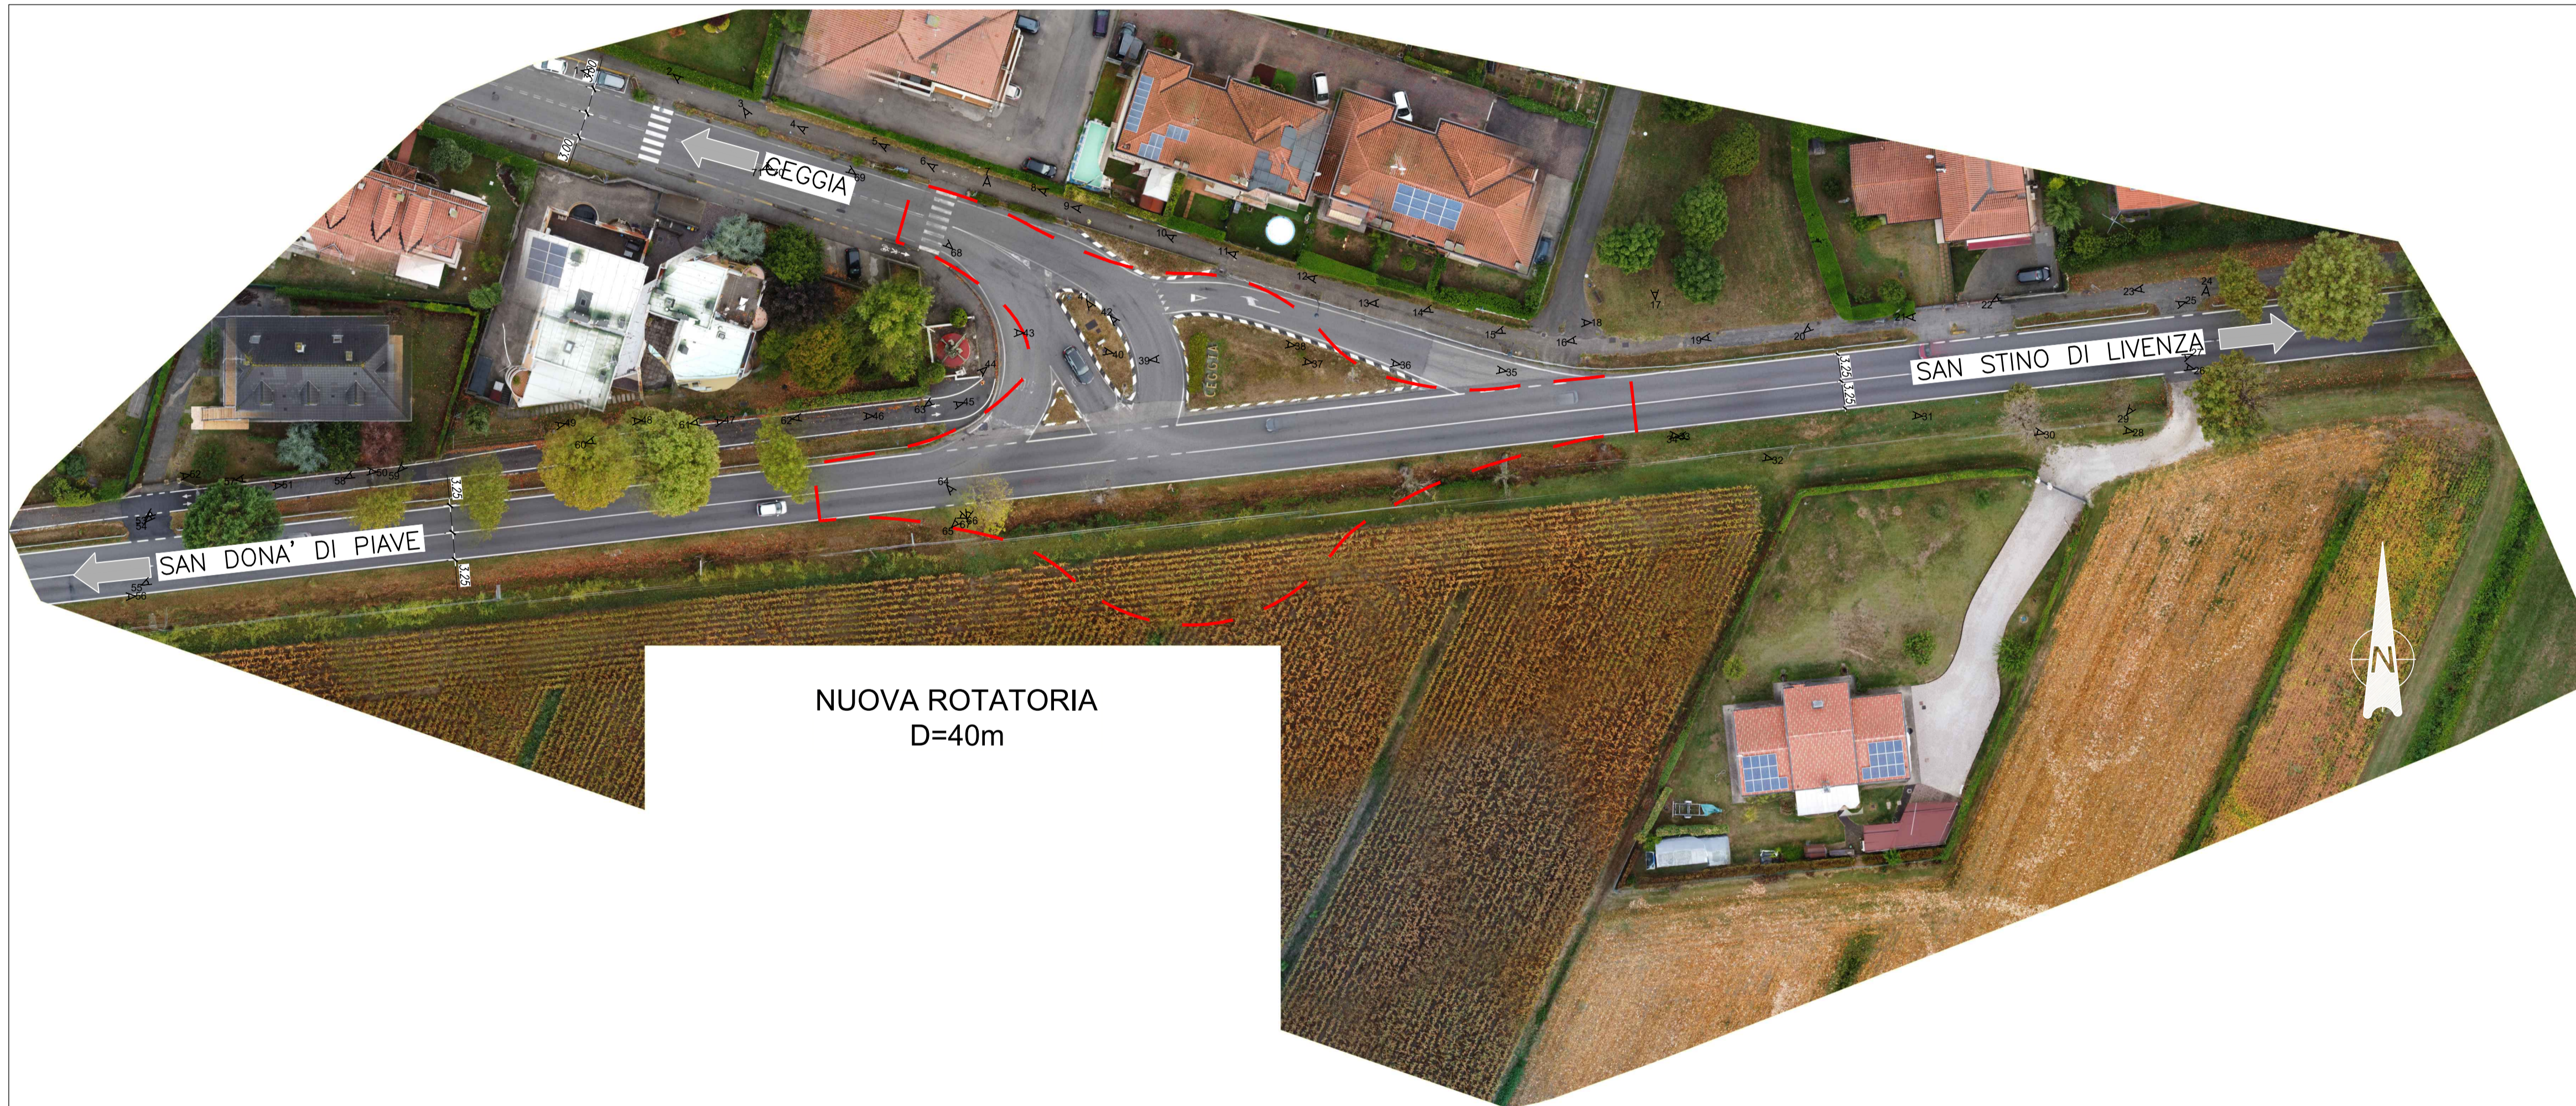

KEY-PLAN  
Scala 1:5000

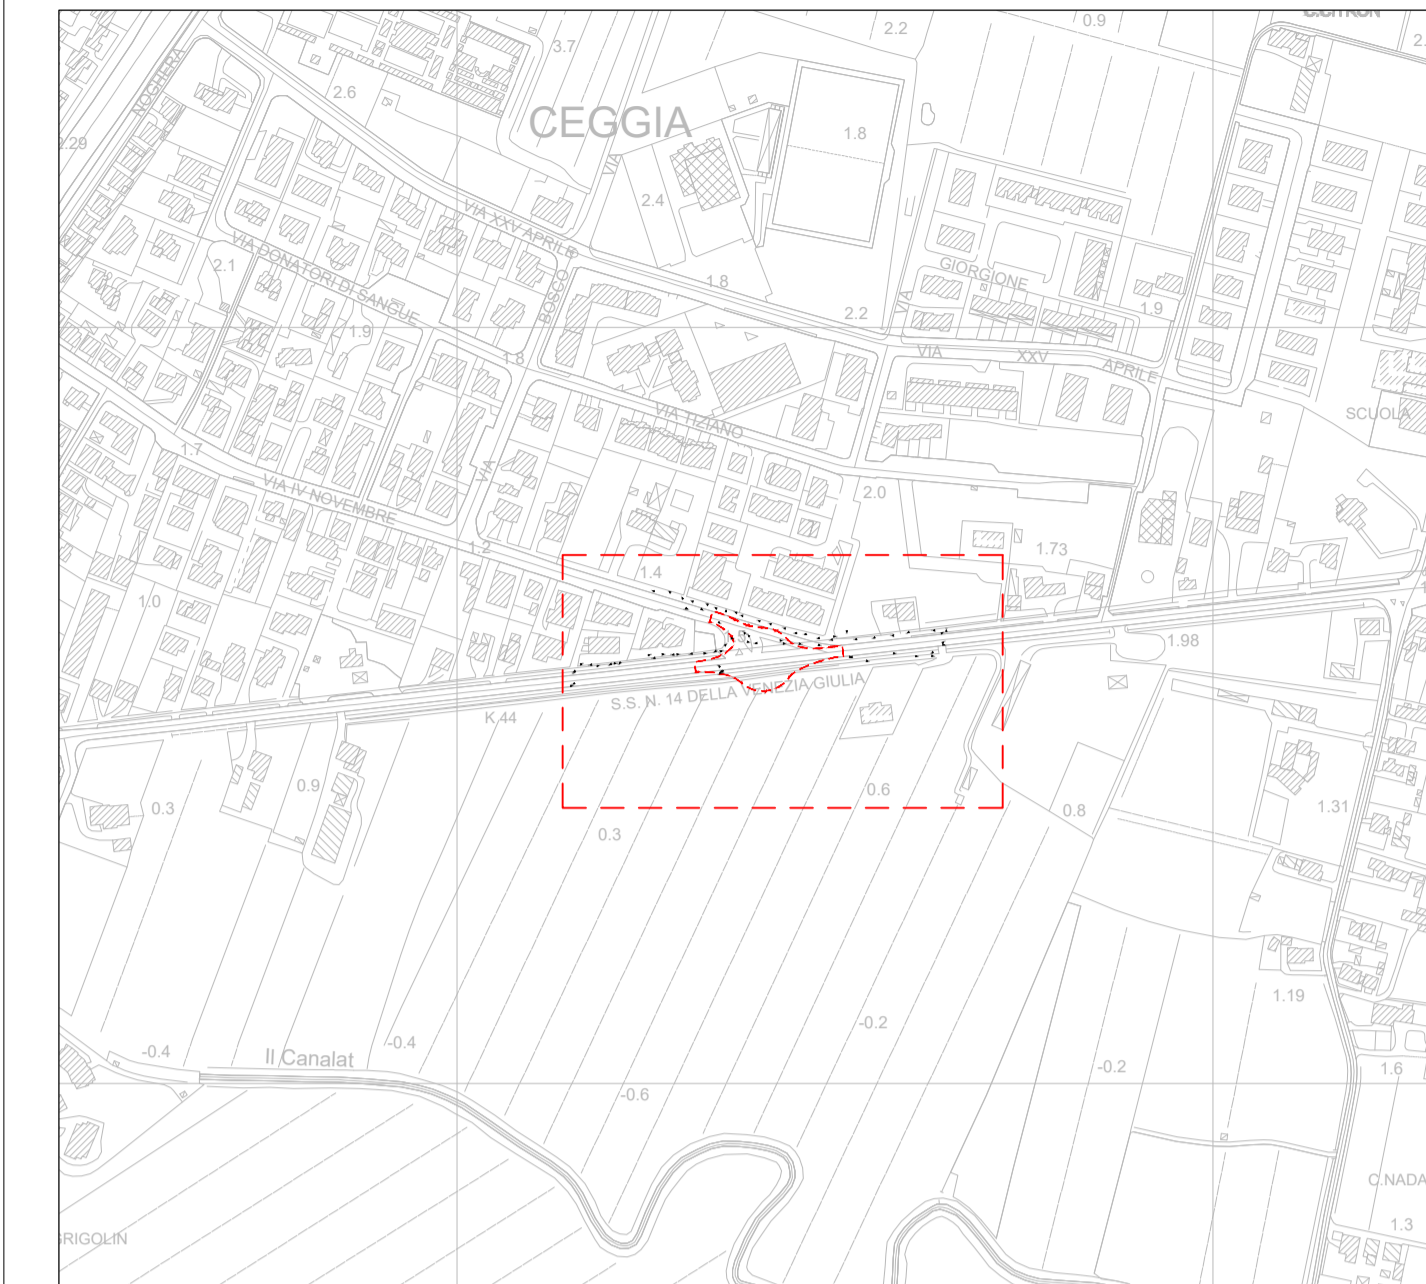

LEGENDA	
	AREA DI INTERVENTO
	PUNTO DI VISTA FOTO



Struttura Territoriale Veneto e Friuli Venezia Giulia

**LAVORI DI POTENZIAMENTO E RIQUALIFICAZIONE DELLA S.S.14 "DELLA VENEZIA GIULIA"**  
Lavori di realizzazione di una rotatoria in corrispondenza dell'intersezione a raso con via IV Novembre al km 44+300 della S.S. 14 "della Venezia Giulia"

PROGETTO DEFINITIVO

PROGETTAZIONE: CODING S.r.l.

IL PROGETTISTA:  
Dott. Ing. Antonio Gallo  
Ordine degli Ingegneri della Prov. di Venezia

IL PROGETTISTA:  
**CODING**  
GENERAL ENGINEERING & PLANNING  
Dott. Ing. F. Coppa  
Ordine degli Ingegneri della Prov. di Roma n° A8176

IL GEOLOGO:  
Dott. Geol. Vittorio Federici  
Ordine dei Geologi della Regione Lazio n. 784

IL R.U.P.  
Dott. Ing. Umberto Vassallo  
Ordine degli Ingegneri della Prov. di Venezia

IL COORDINATORE PER LA SICUREZZA IN FASE DI PROGETTAZIONE:  
Dott. Ing. Pietro Luciani  
Ordine degli Ingegneri della Prov. di Roma n° 23008

PLANIMETRIA DELLO STATO DI FATTO

CODICE PROGETTO		NOME FILE		REVISIONE	SCALA:
CODICE LAVORO		T00-EG02-CRT-PL01-A		A	1:500
NEMSVE00519		T00EG02CRTPL01			

REV.	DESCRIZIONE	DATA	REDATTO	VERIFICATO	APPROVATO
A	Emissione	NOV. 2021	B.FIMANI	P. Luciani	F. Coppa