




PTGM – SISTEMA DEL PAESAGGIO
Scala – 1:100 000

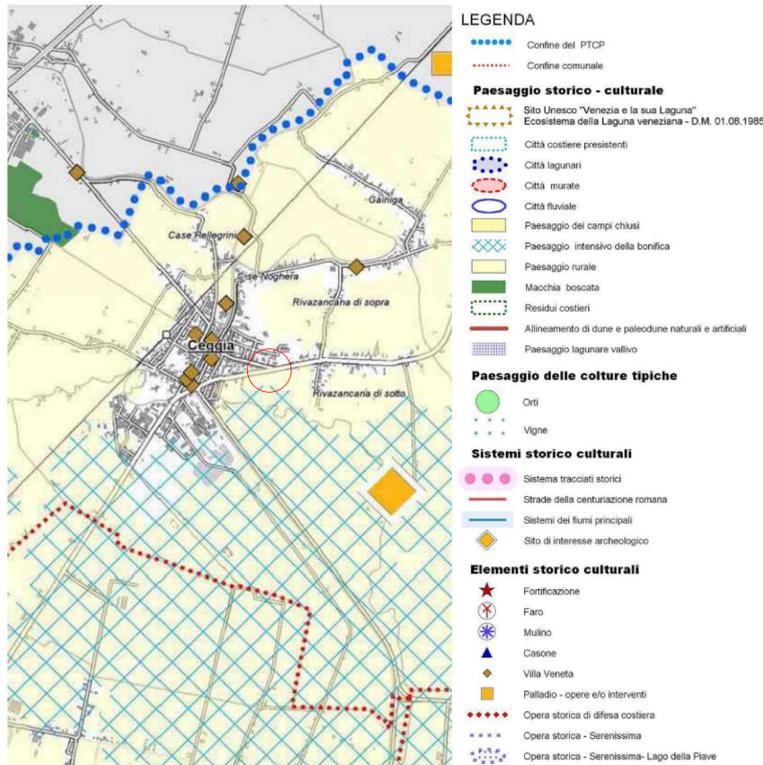


PTGM – SISTEMA AMBIENTALE
Scala – 1:100 000

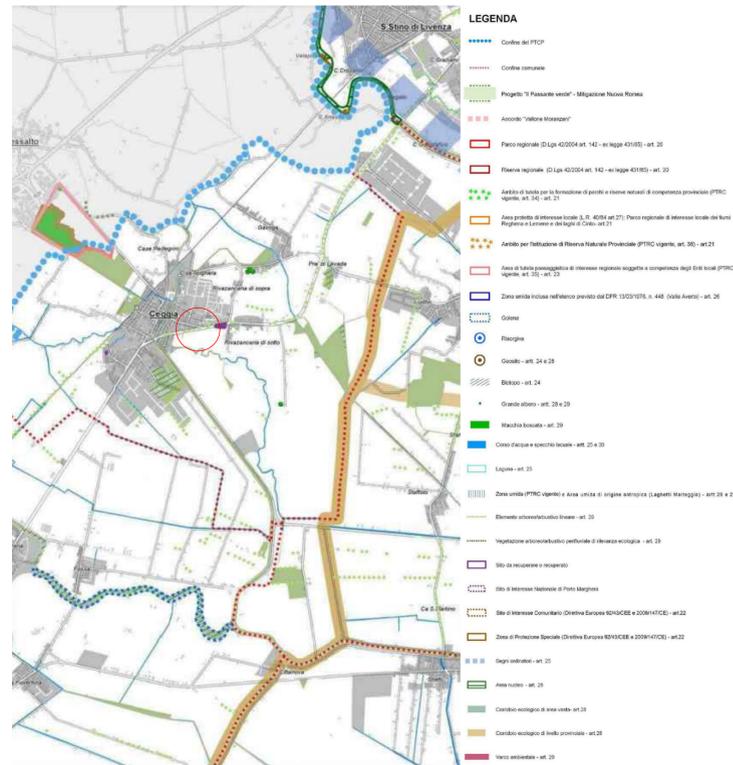


PTGM – BENI CULTURALI E DEL PAESAGGIO
Scala – 1:100 000

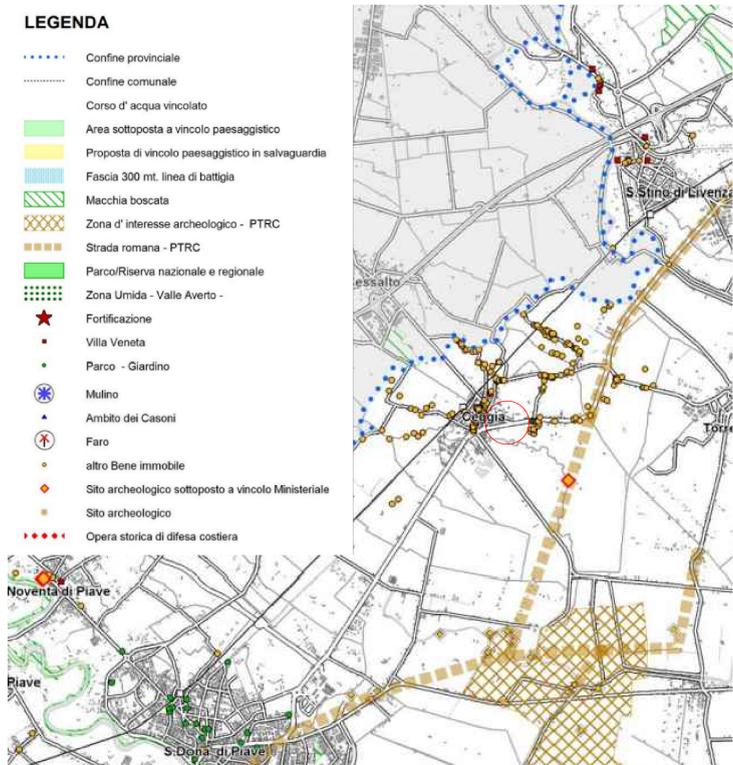

PTGM – CARTA DEL PAESAGGIO ANTICO GEO-ARCHEOLOGICO
Scala – 1:100 000

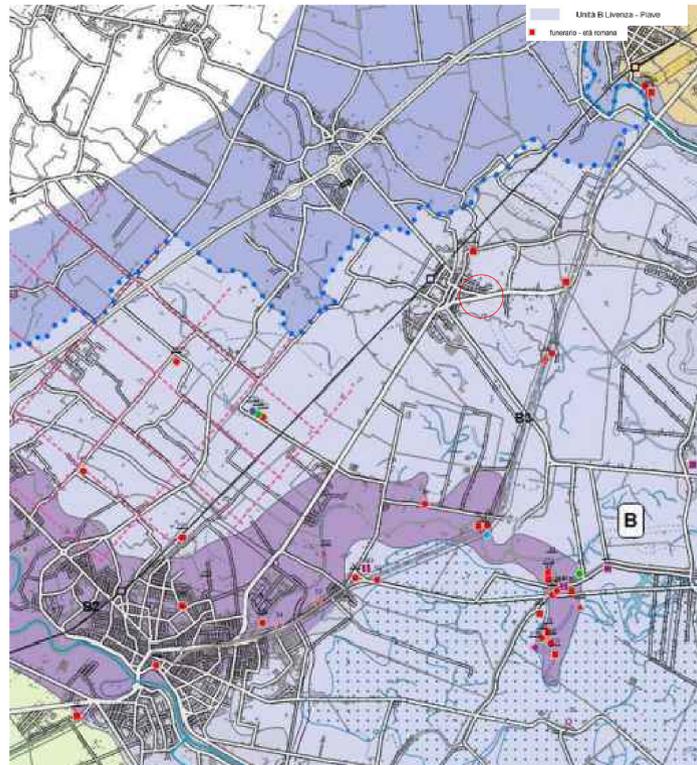


KEY-PLAN
Scala 1:5000

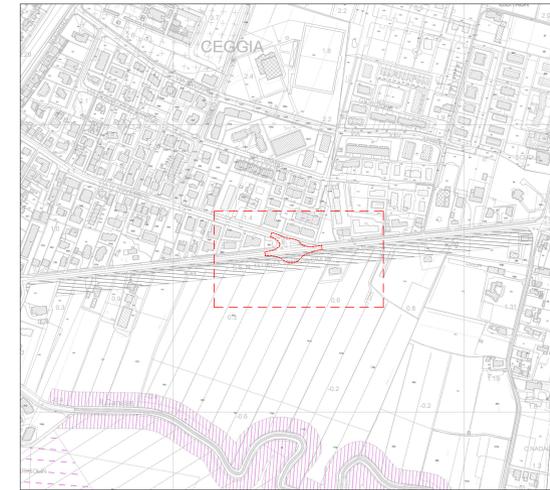


Note

- L'attuale amministrazione, con Delibera del Consiglio metropolitano n. 3 del 01.03.2019, ha approvato in via transitoria e sino a diverso assetto legislativo, il Piano Territoriale Generale (P.T.G.) della Città Metropolitana di Venezia con tutti i contenuti del P.T.C.P.
- Il comune di Ceggia Mette a disposizione gli elaborati cartografici del Piano Regolatore Generale Comunale in formato GIS.


PTCP – RETE NATURA 2000
Scala – 1:50 000

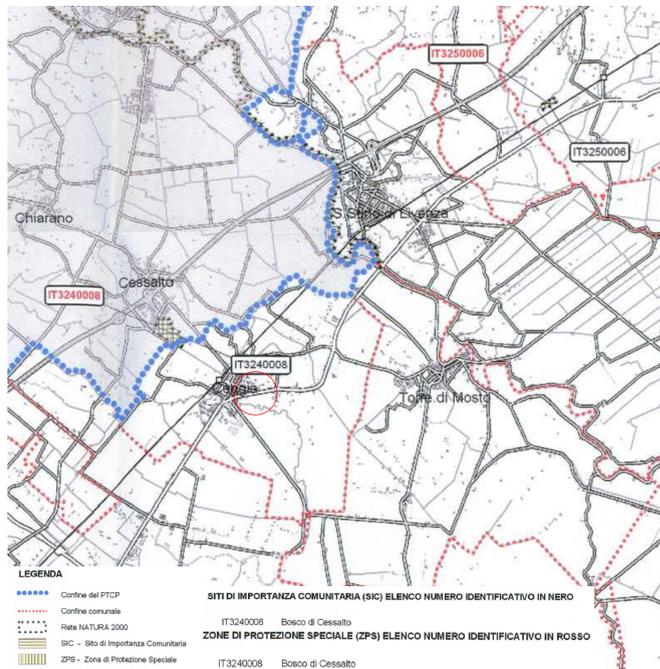


PGTM – CARTA DELLE FRAGILITA'
Scala – 1:50 000

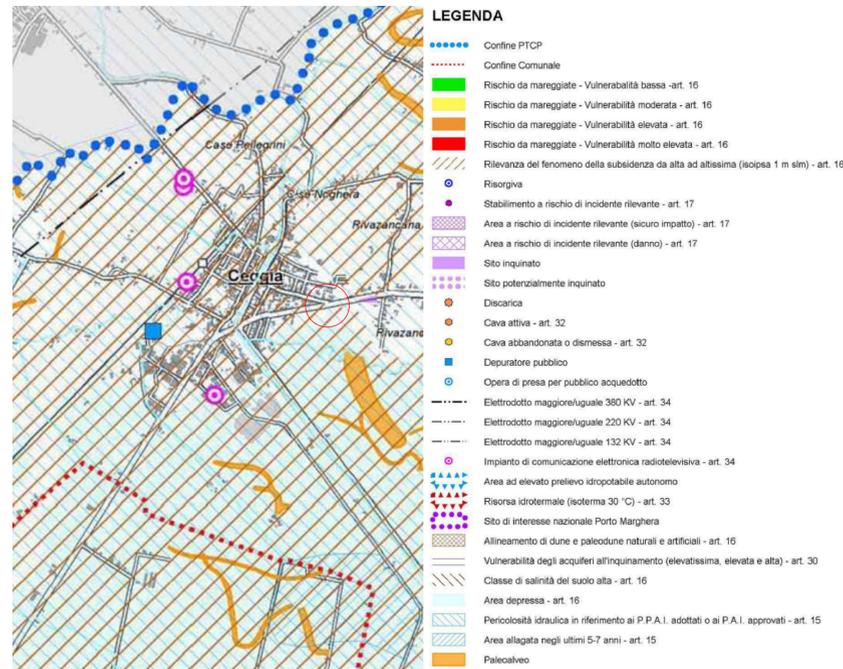

PGTM – CARTA DEI VINCOLI E DELLA PIANIFICAZIONE TERRITORIALE
Scala – 1:50 000

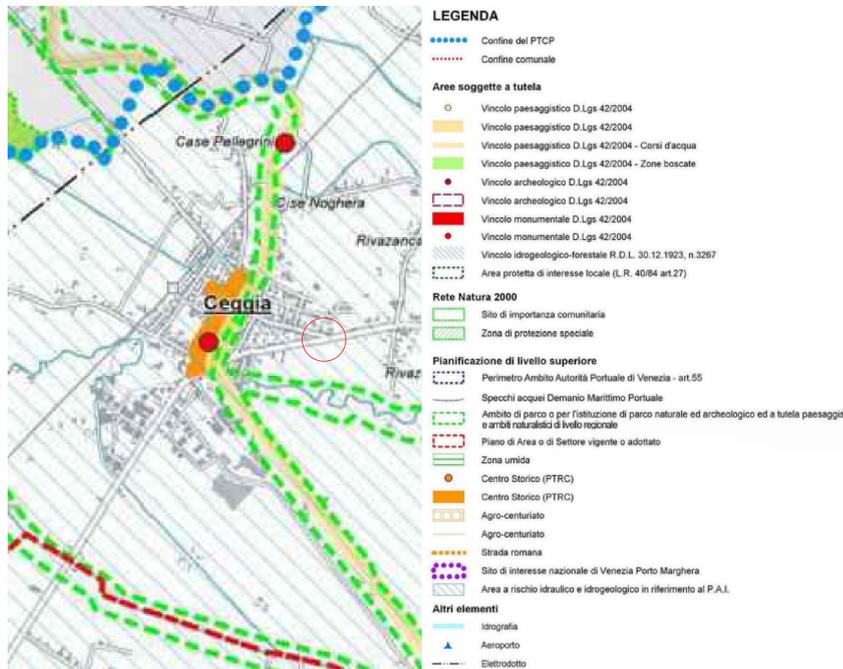

PRG COMUNE DI CEGGIA – CARTA DEI VINCOLI
Scala 1:1000

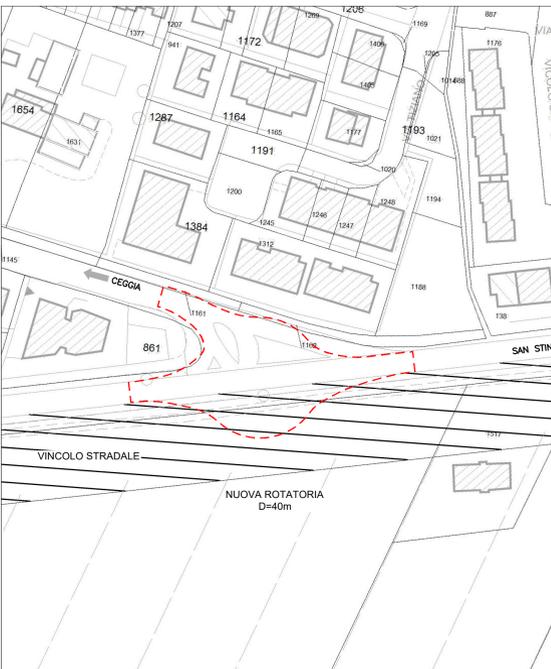

Sanas
GRUPPO FS ITALIANI

Struttura Territoriale Veneto e Friuli Venezia Giulia

LAVORI DI POTENZIAMENTO E RIQUALIFICAZIONE DELLA S.S.14 "DELLA VENEZIA GIULIA"
Lavori di realizzazione di una rotatoria in corrispondenza dell'intersezione a raso con via IV Novembre al km 44+300 della S.S. 14 "della Venezia Giulia"
PROGETTO DEFINITIVO

IL PROGETTISTA ANAS:
Dott. Ing. Annarita Gallo

IL PROGETTISTA:
CODING
GENERAL ENGINEERING & PLANNING
Dott. Ing. F. Coppa
Ordine degli Ingegneri della Prov. di Roma n° A8176

IL GEOLOGO:
Dott. Geol. Vittorio Federici
Ordine dei Geologi della Regione Lazio n. 784

IL R.L.P.:
Dott. Ing. Umberto Vassallo
Ordine degli Ingegneri della Prov. di Venezia

IL COORDINATORE PER LA SICUREZZA IN FASE DI PROGETTAZIONE:
Dott. Ing. Pietro Luciani
Ordine degli Ingegneri della Prov. di Roma n° 23008

INQUADRAMENTO DEI VINCOLI

CODICE PROGETTO	NOME FILE	REVISIONE	SCALA:
100-PS02-GEN-PL02-4	100-PS02-GEN-PL02-4	A	VARIE
CODICE LAVORO	CODICE ELAB.		
NEMSVIE00519	T00EG02GENPL02		
A	Emissione	NOV. 2021	B.FIMANI
REV.	DESCRIZIONE	DATA	REDATTO VERIFICATO APPROVATO