




FASE 1
realizzazione
rotatoria asse 35, asse 3,
rotatoria asse 30
realizzazione tombini
TB31-TB47-TB49
e primo conio TB01
berlinese

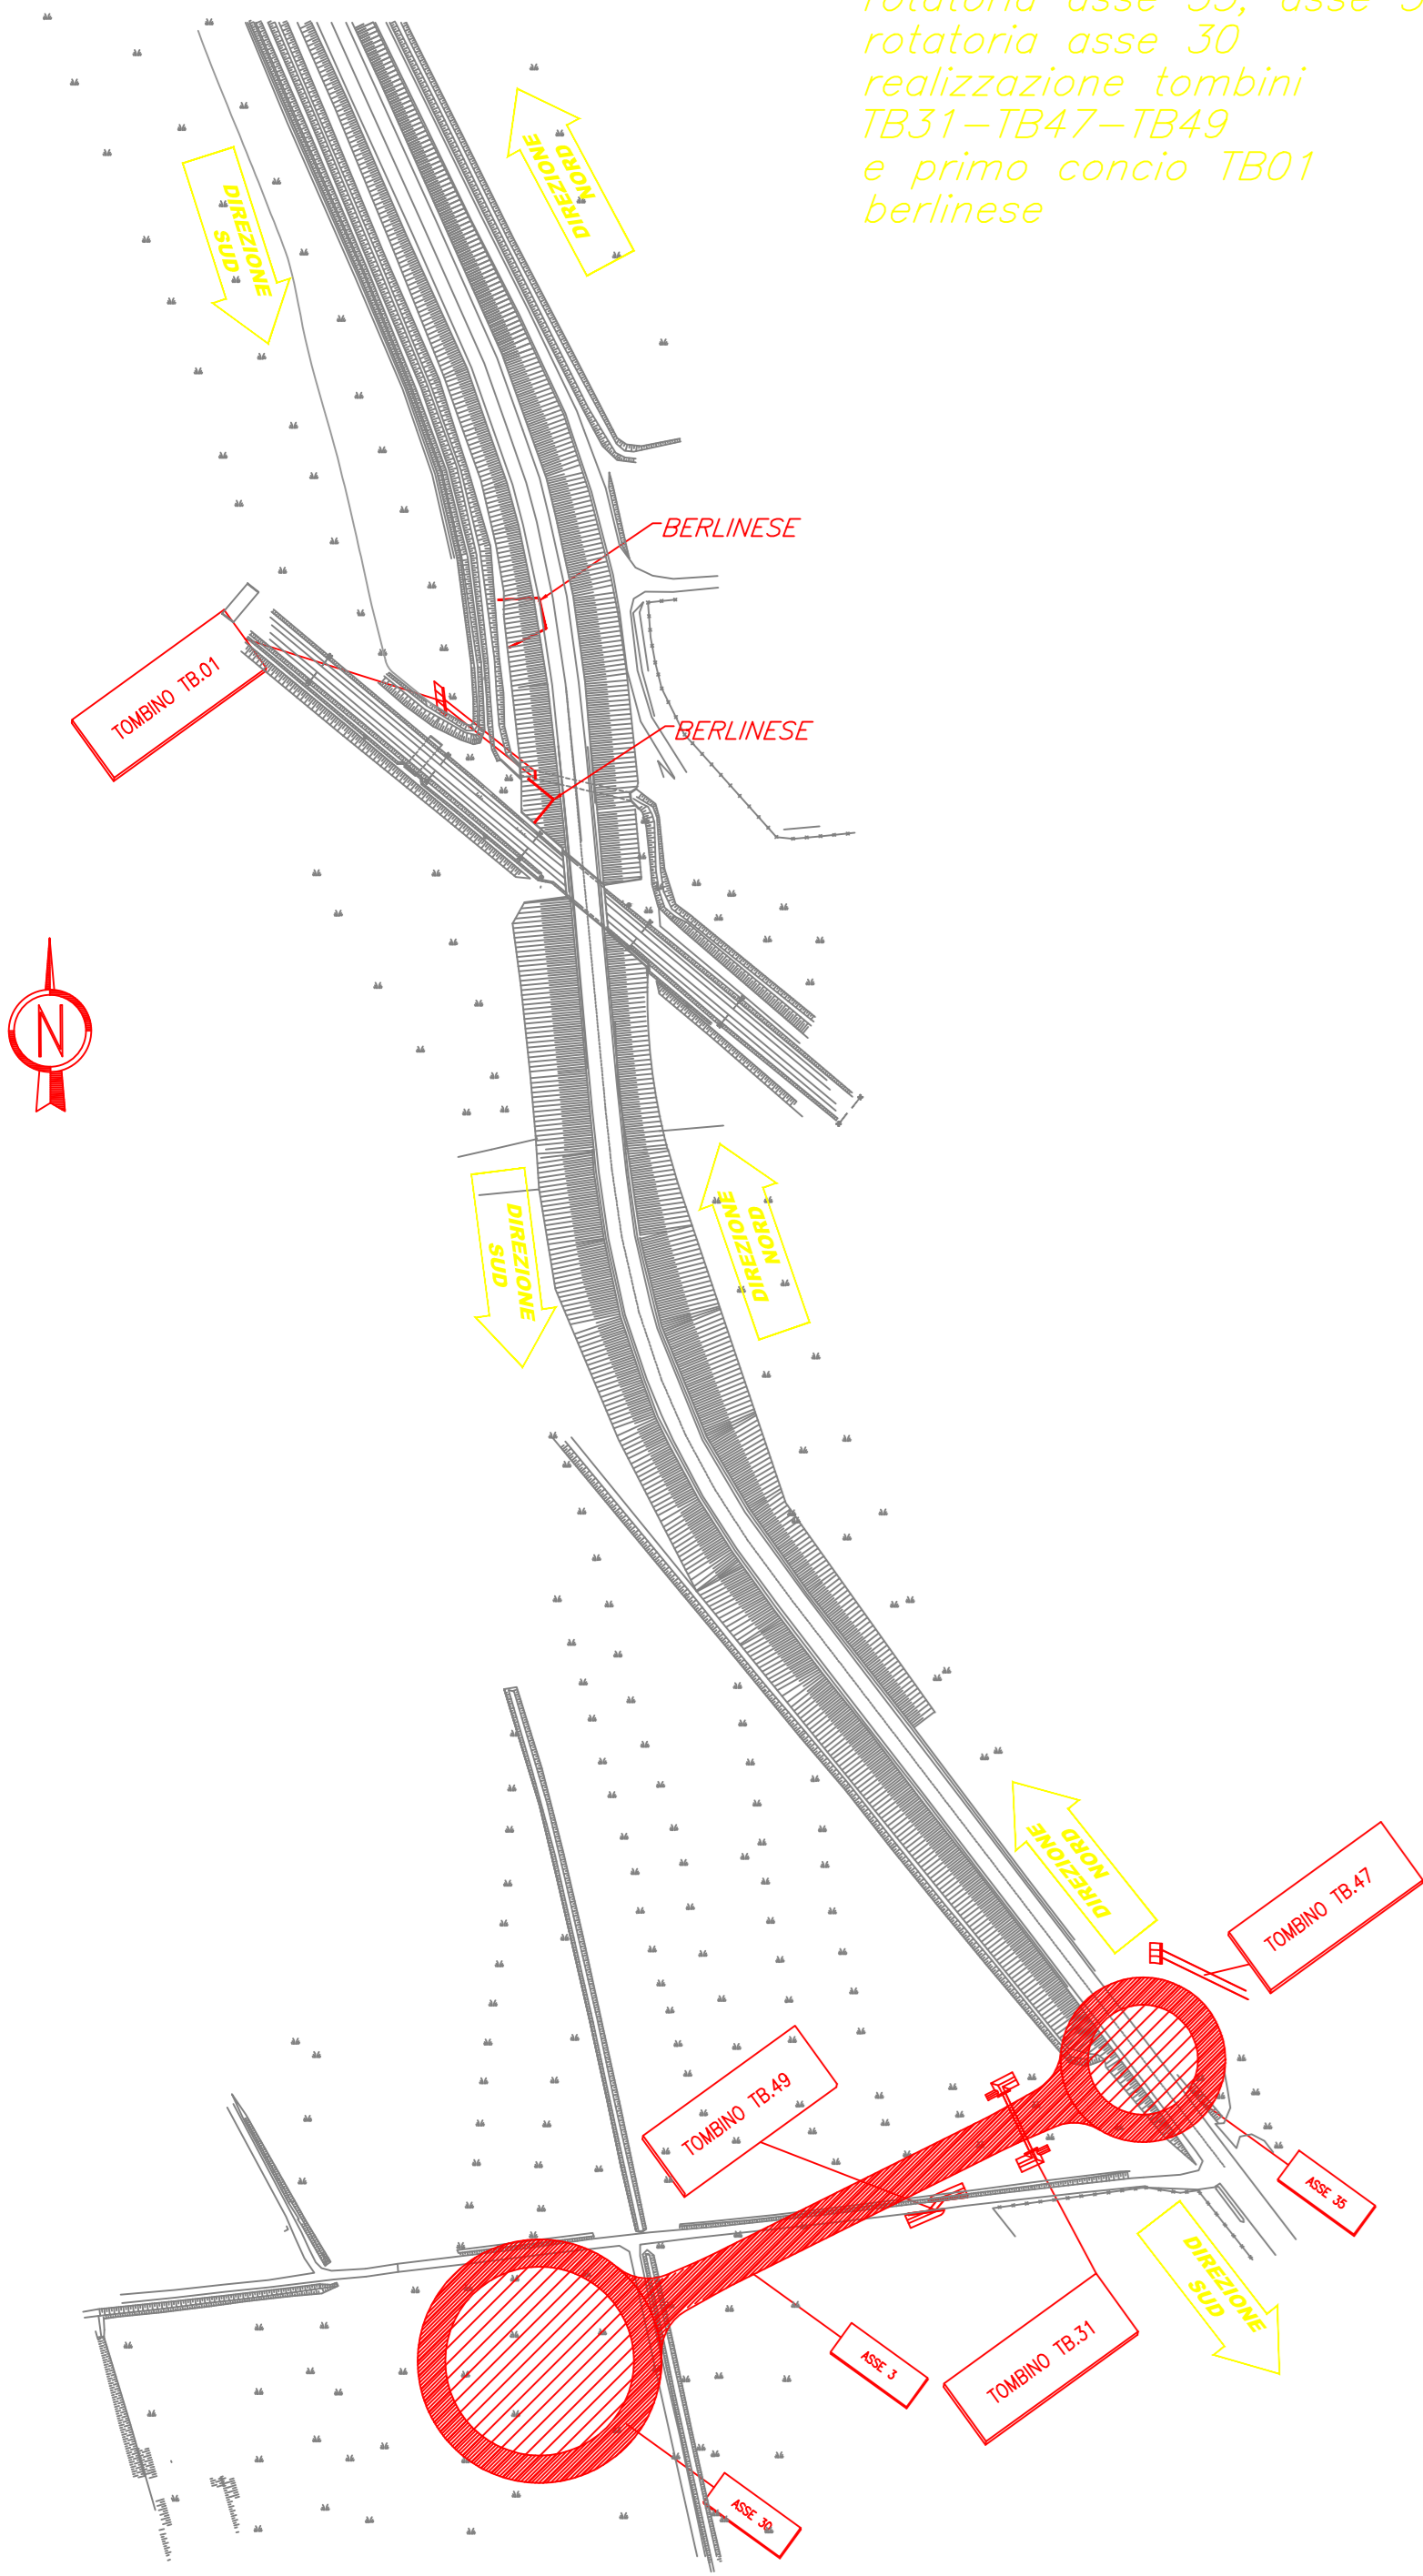


FASE 2
2.1-realizzazione
impianto cantiere
2.2-primo conio manufatti:
SC01,GA01,TB02,TB03 e
TB30

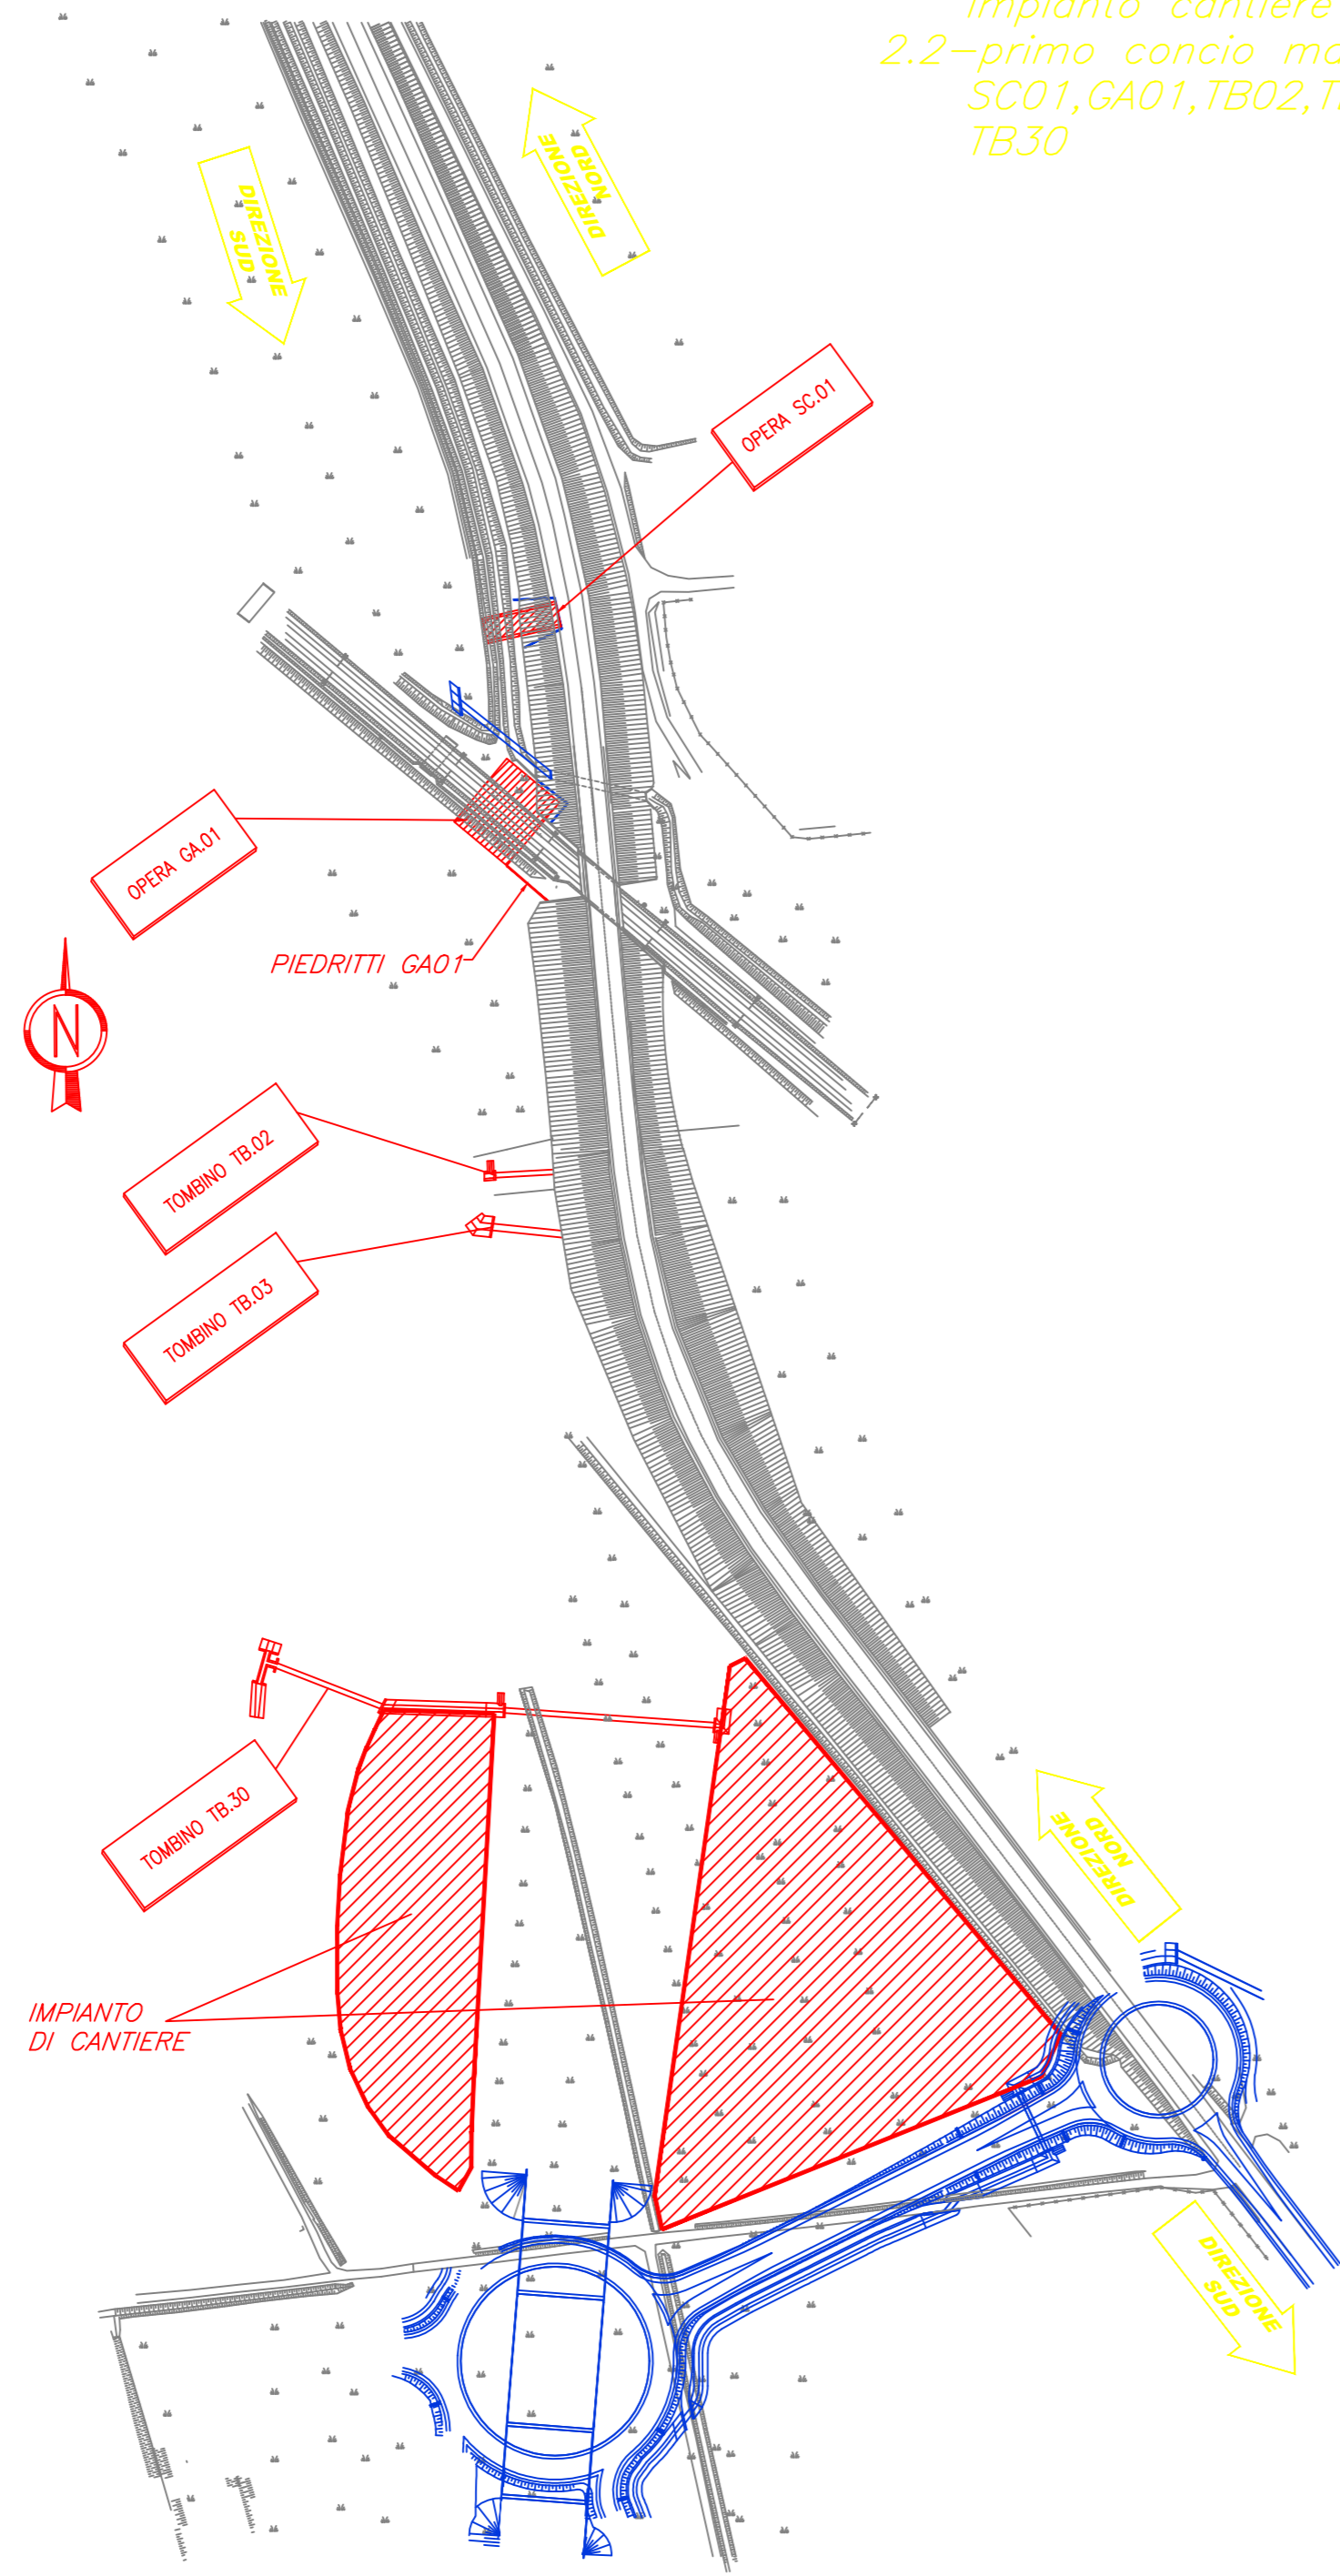


FASE 3
realizzazione rilevato
asse 31

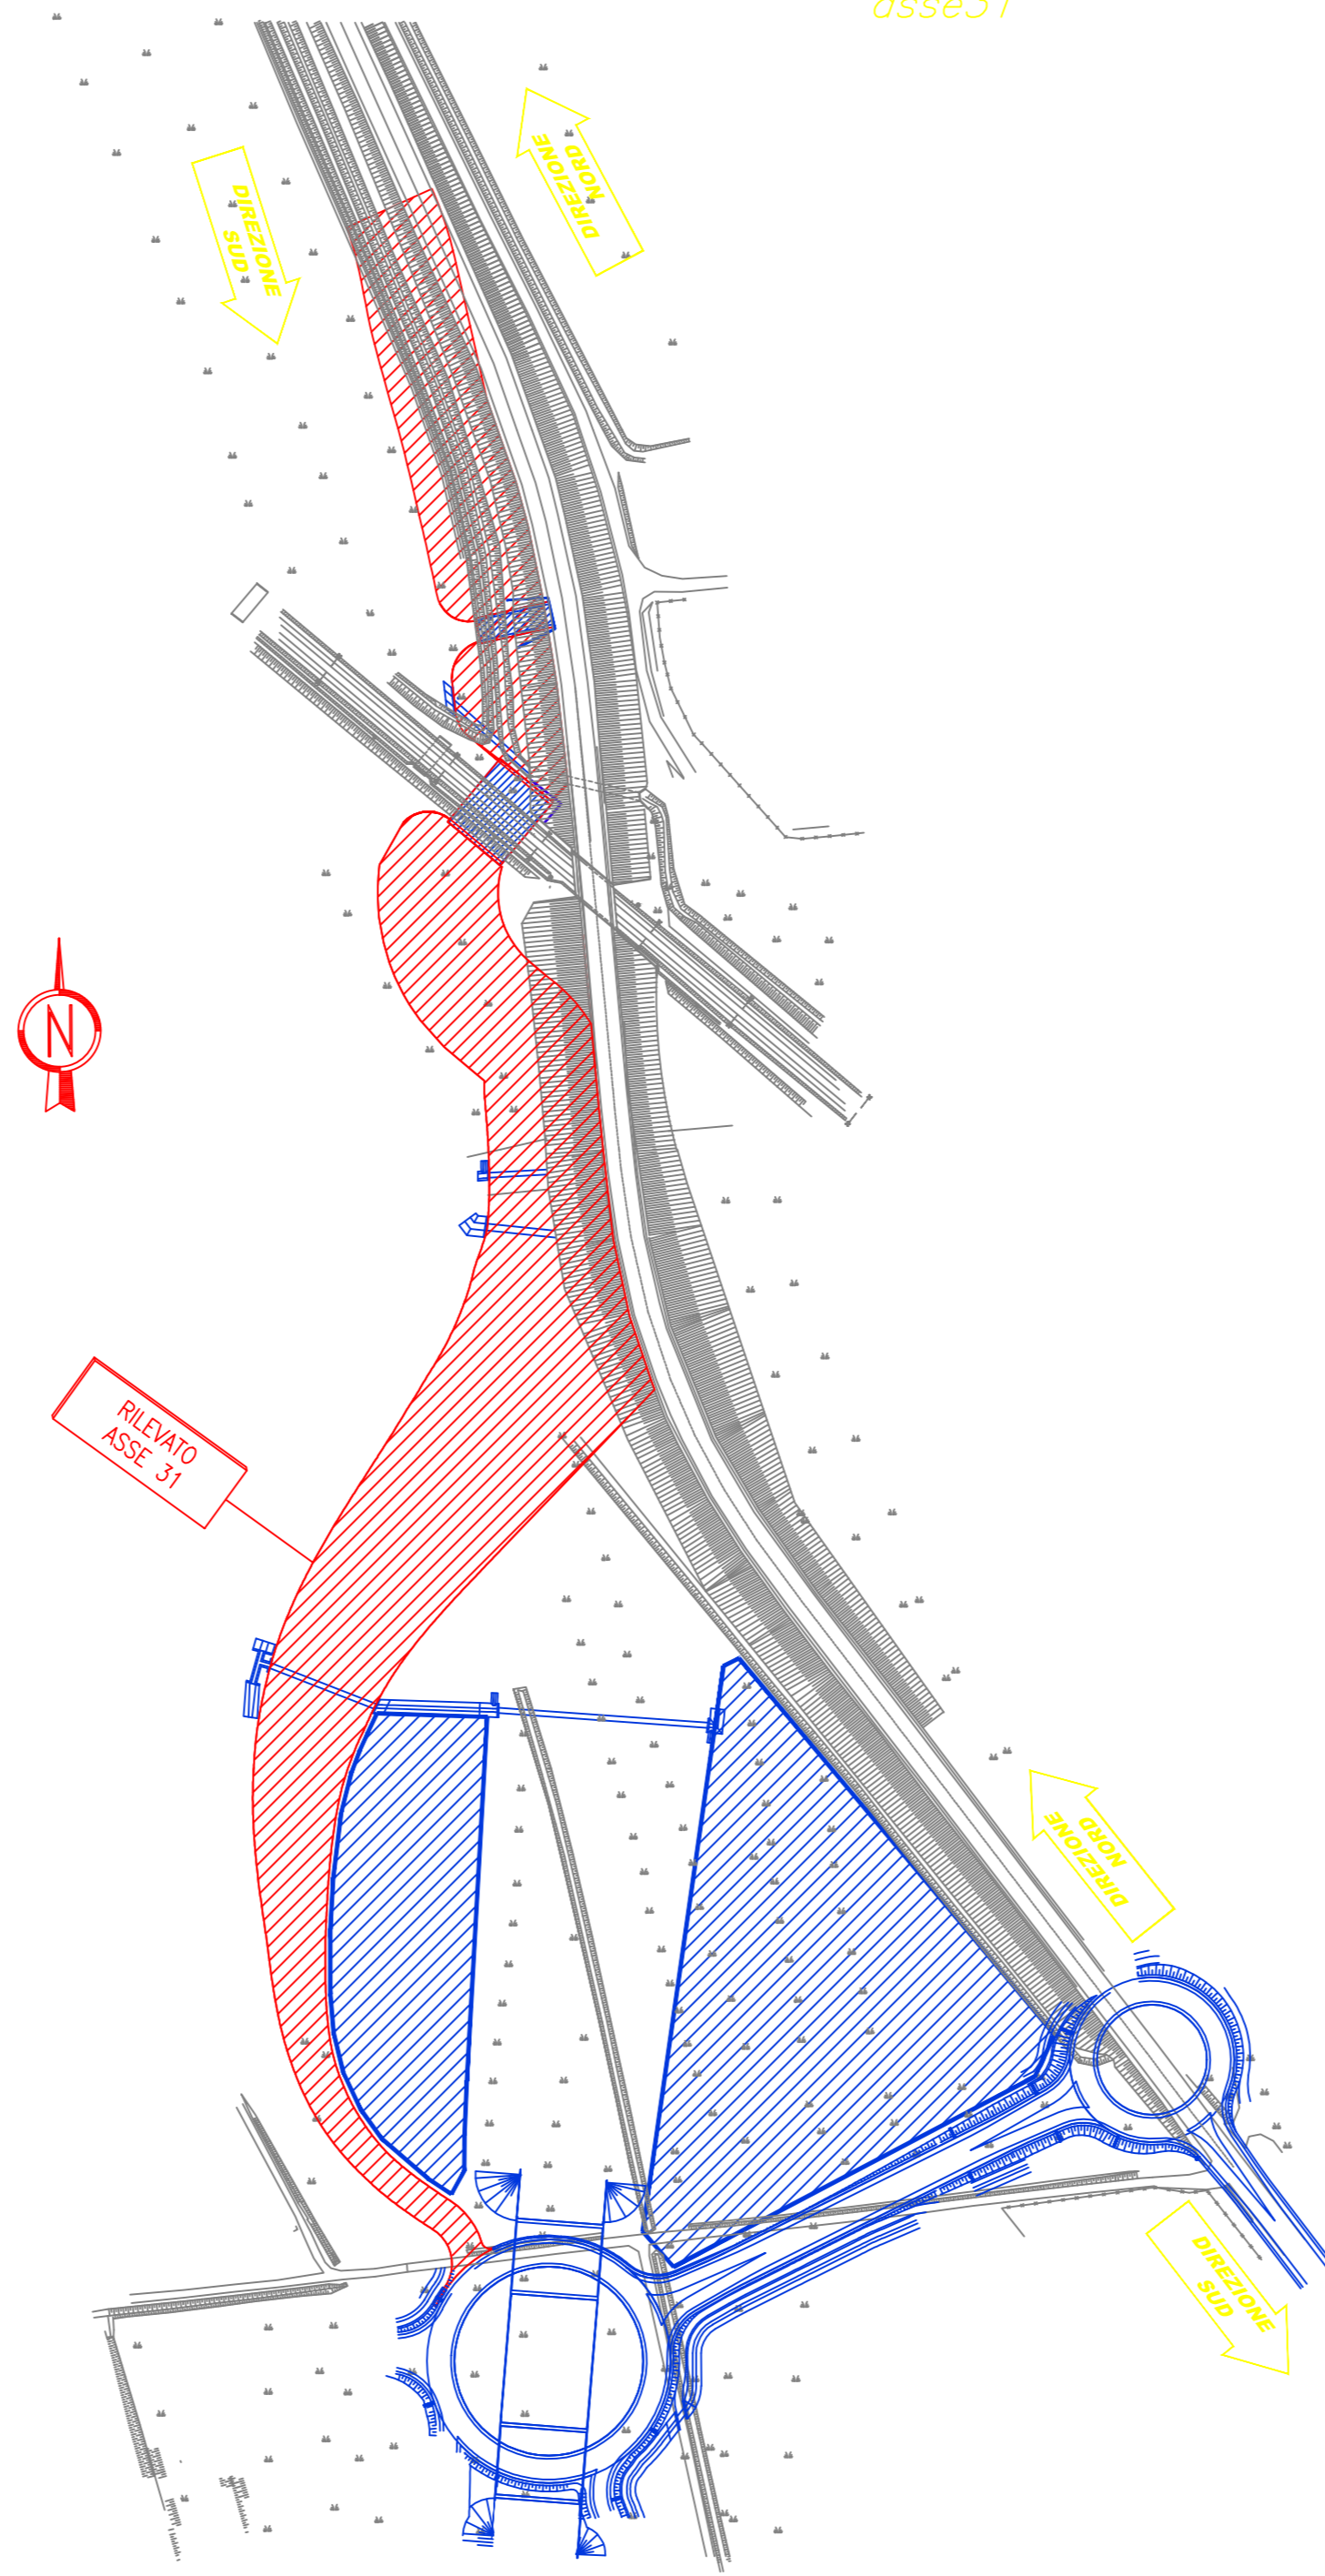


FASE 4
realizzazione asse 31 e
bretella a doppio senso di
marcia con deviazione
traffico
berlinese

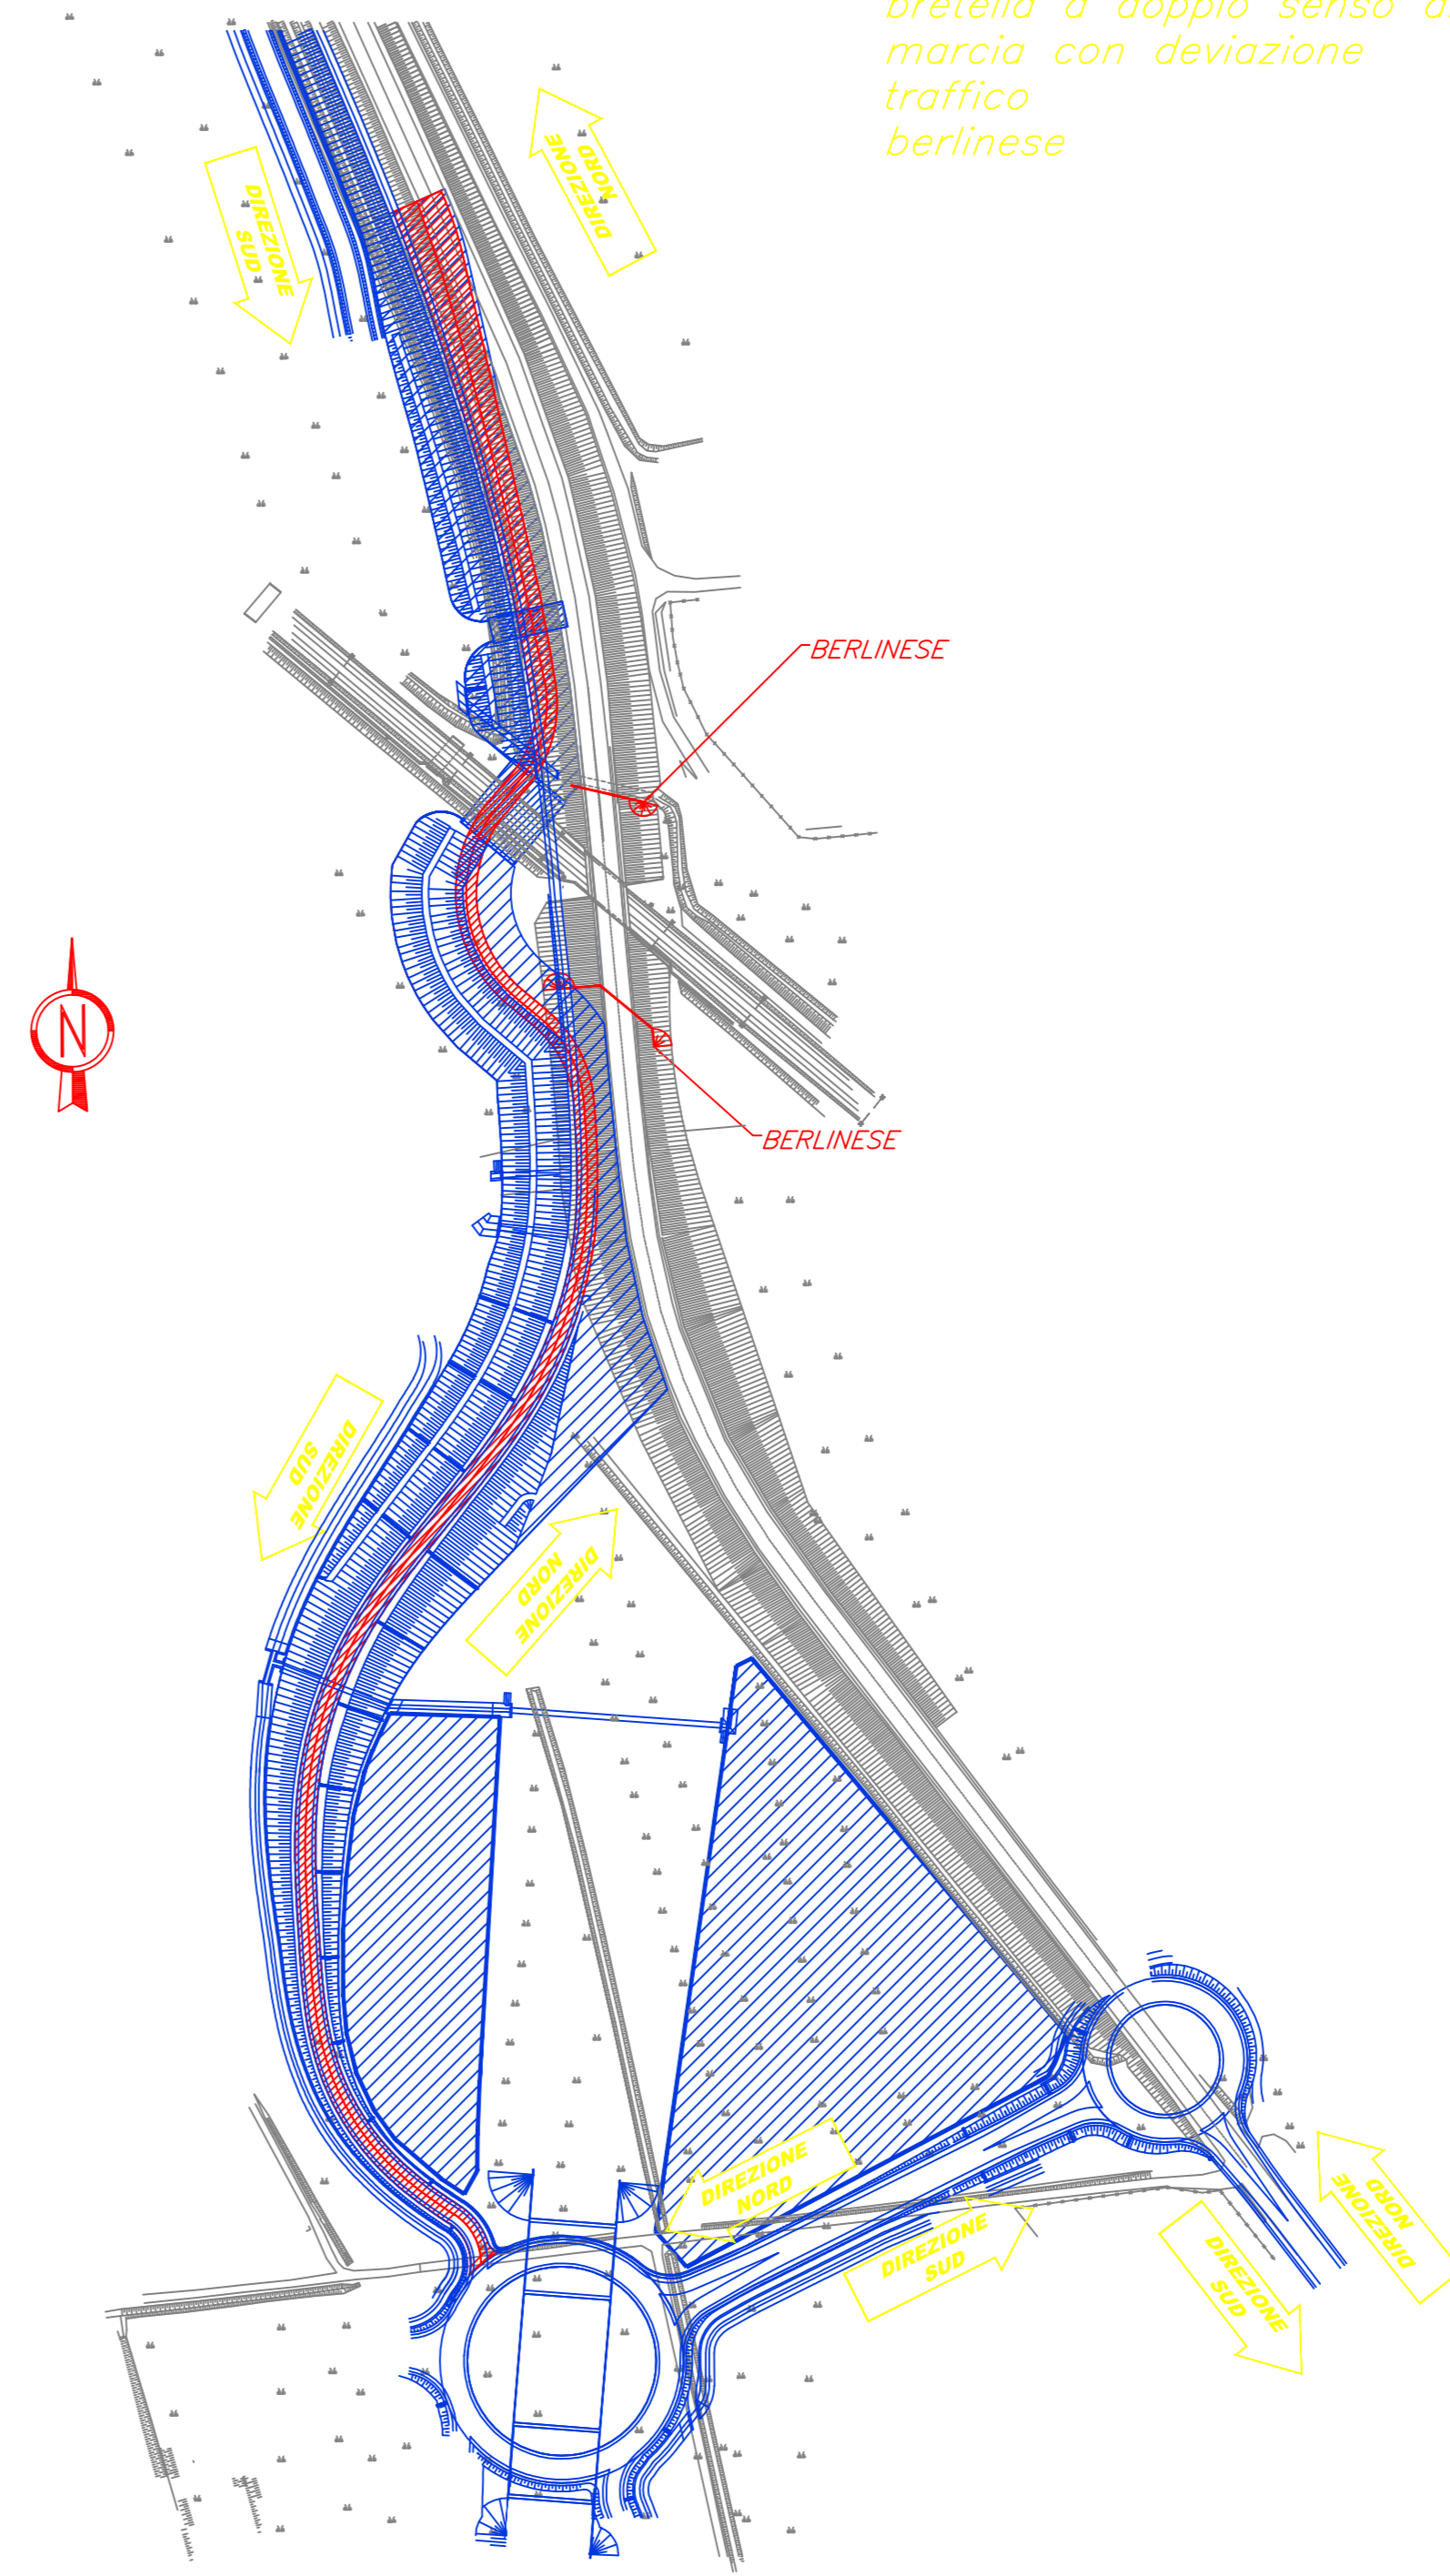


FASE 5
demolizione galleria ferroviaria
esistente e completamento
manufatti: SC01, GA01, TB01,
TB02 e TB03

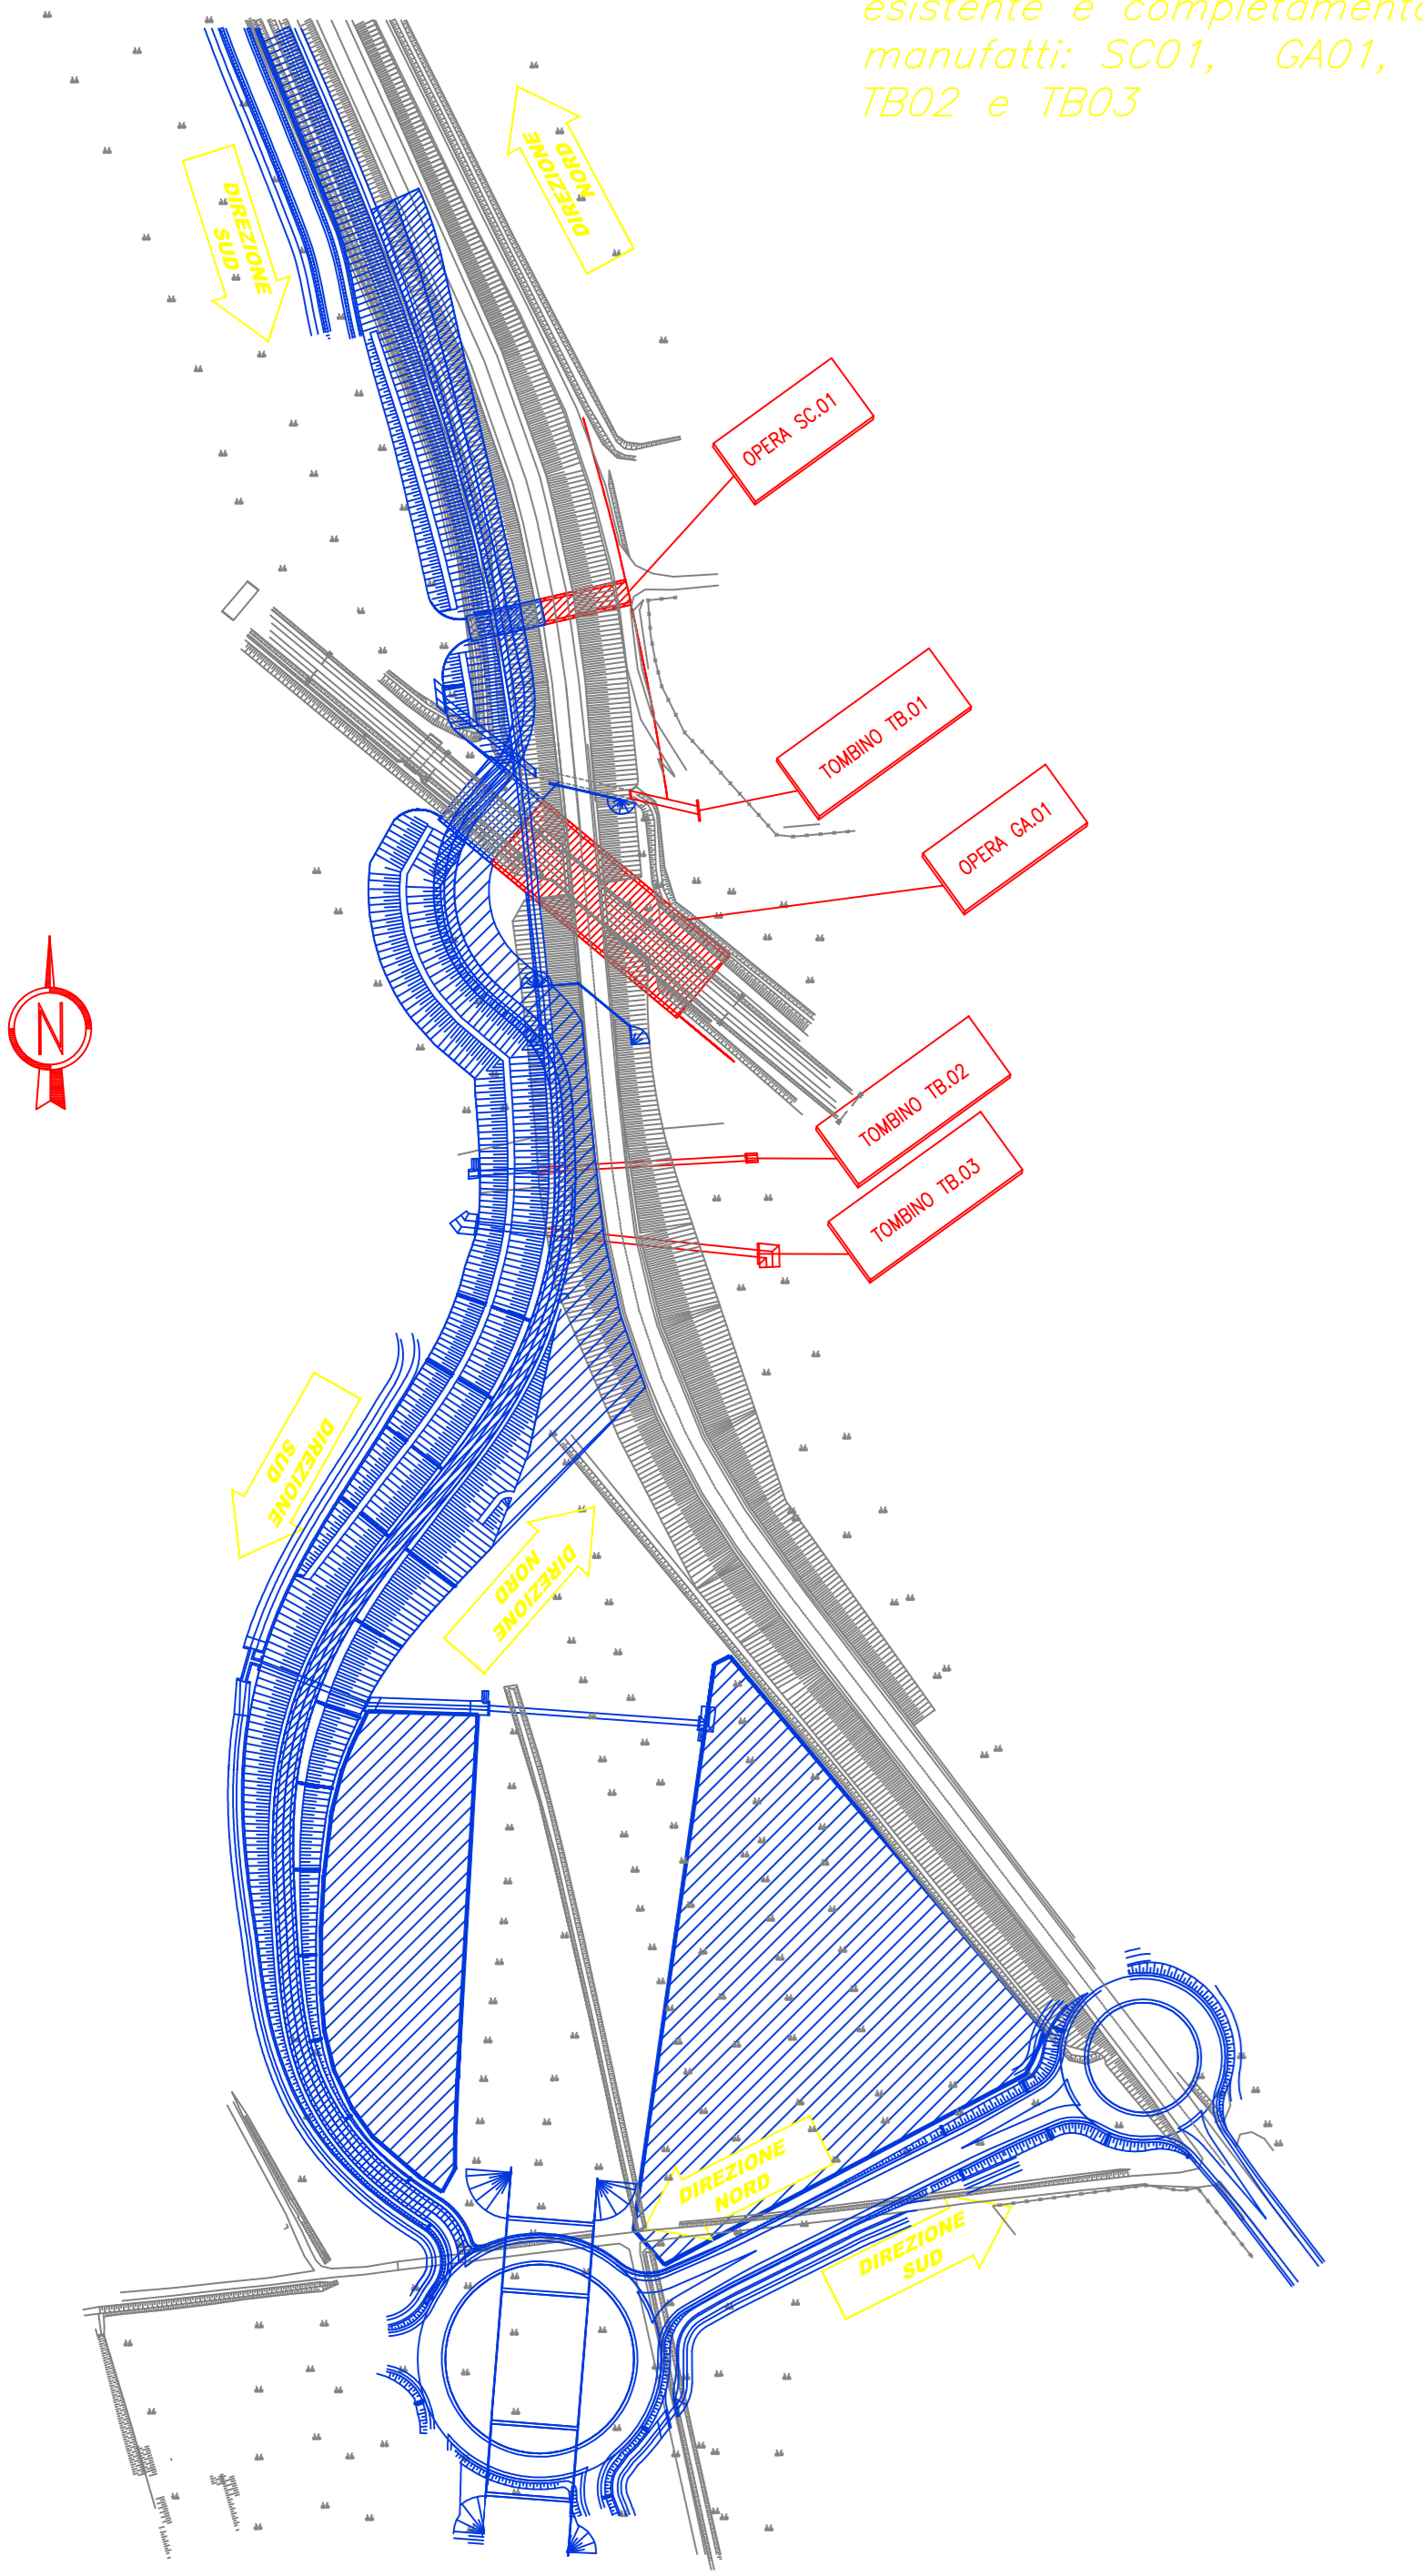



FASE 6
completamento rilevato
asse 32

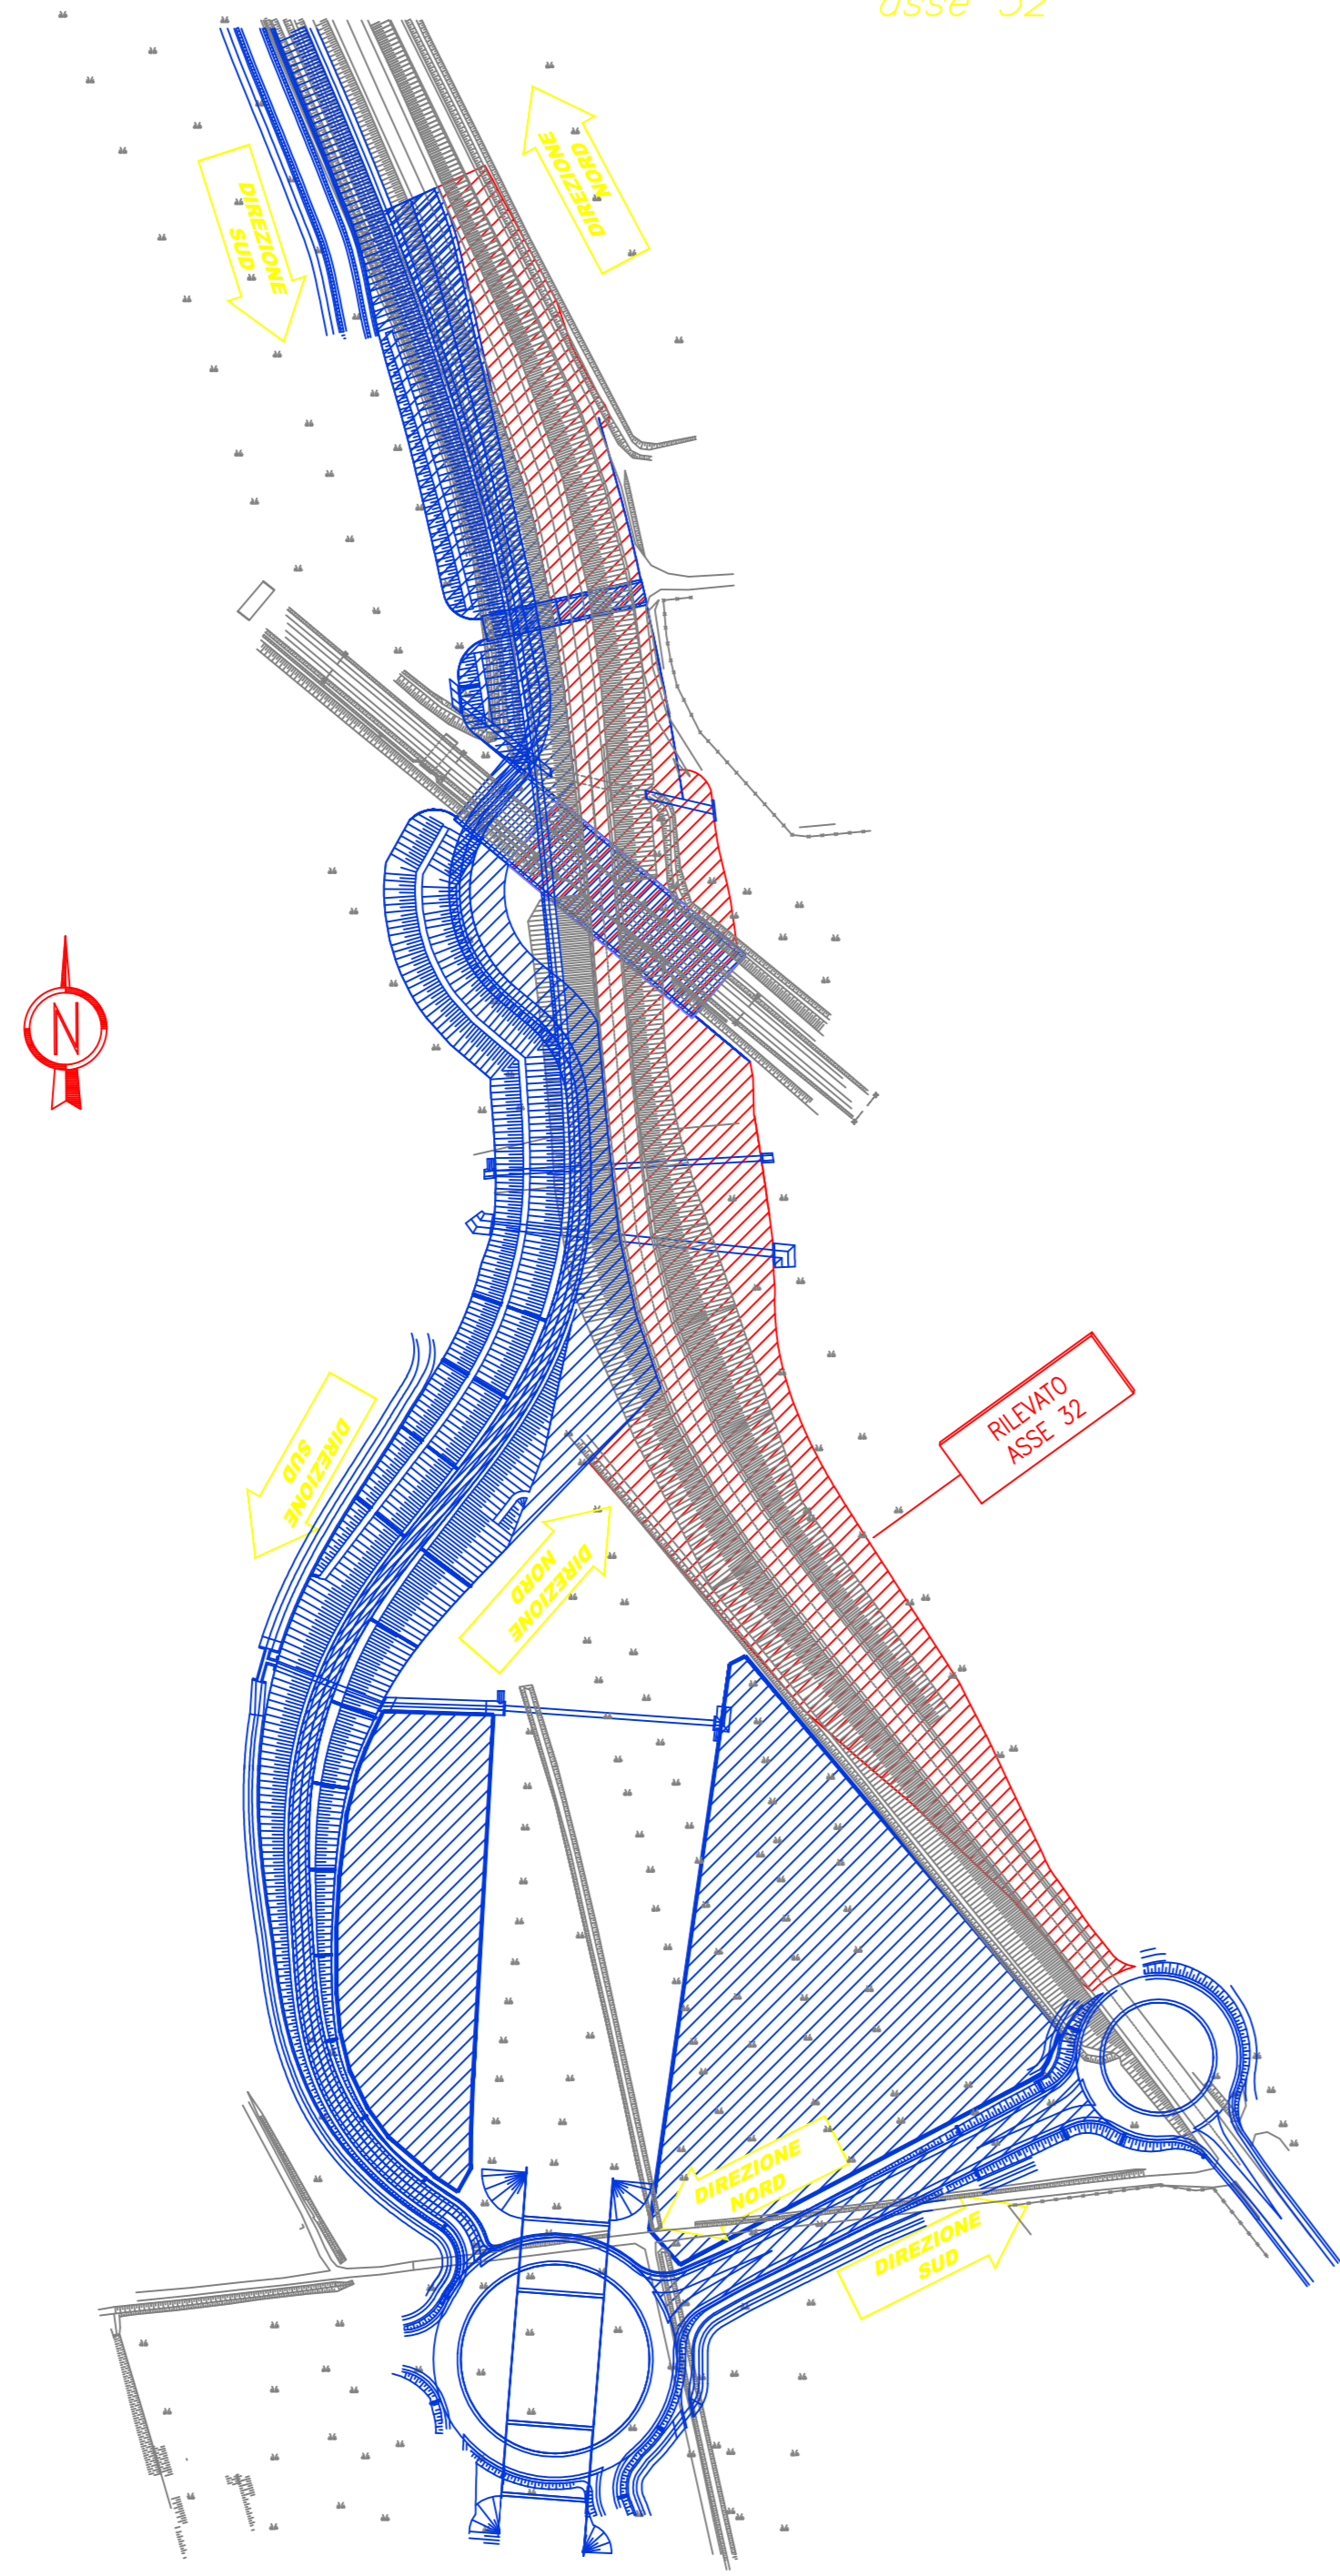

FASE 7
completamento
asse 32

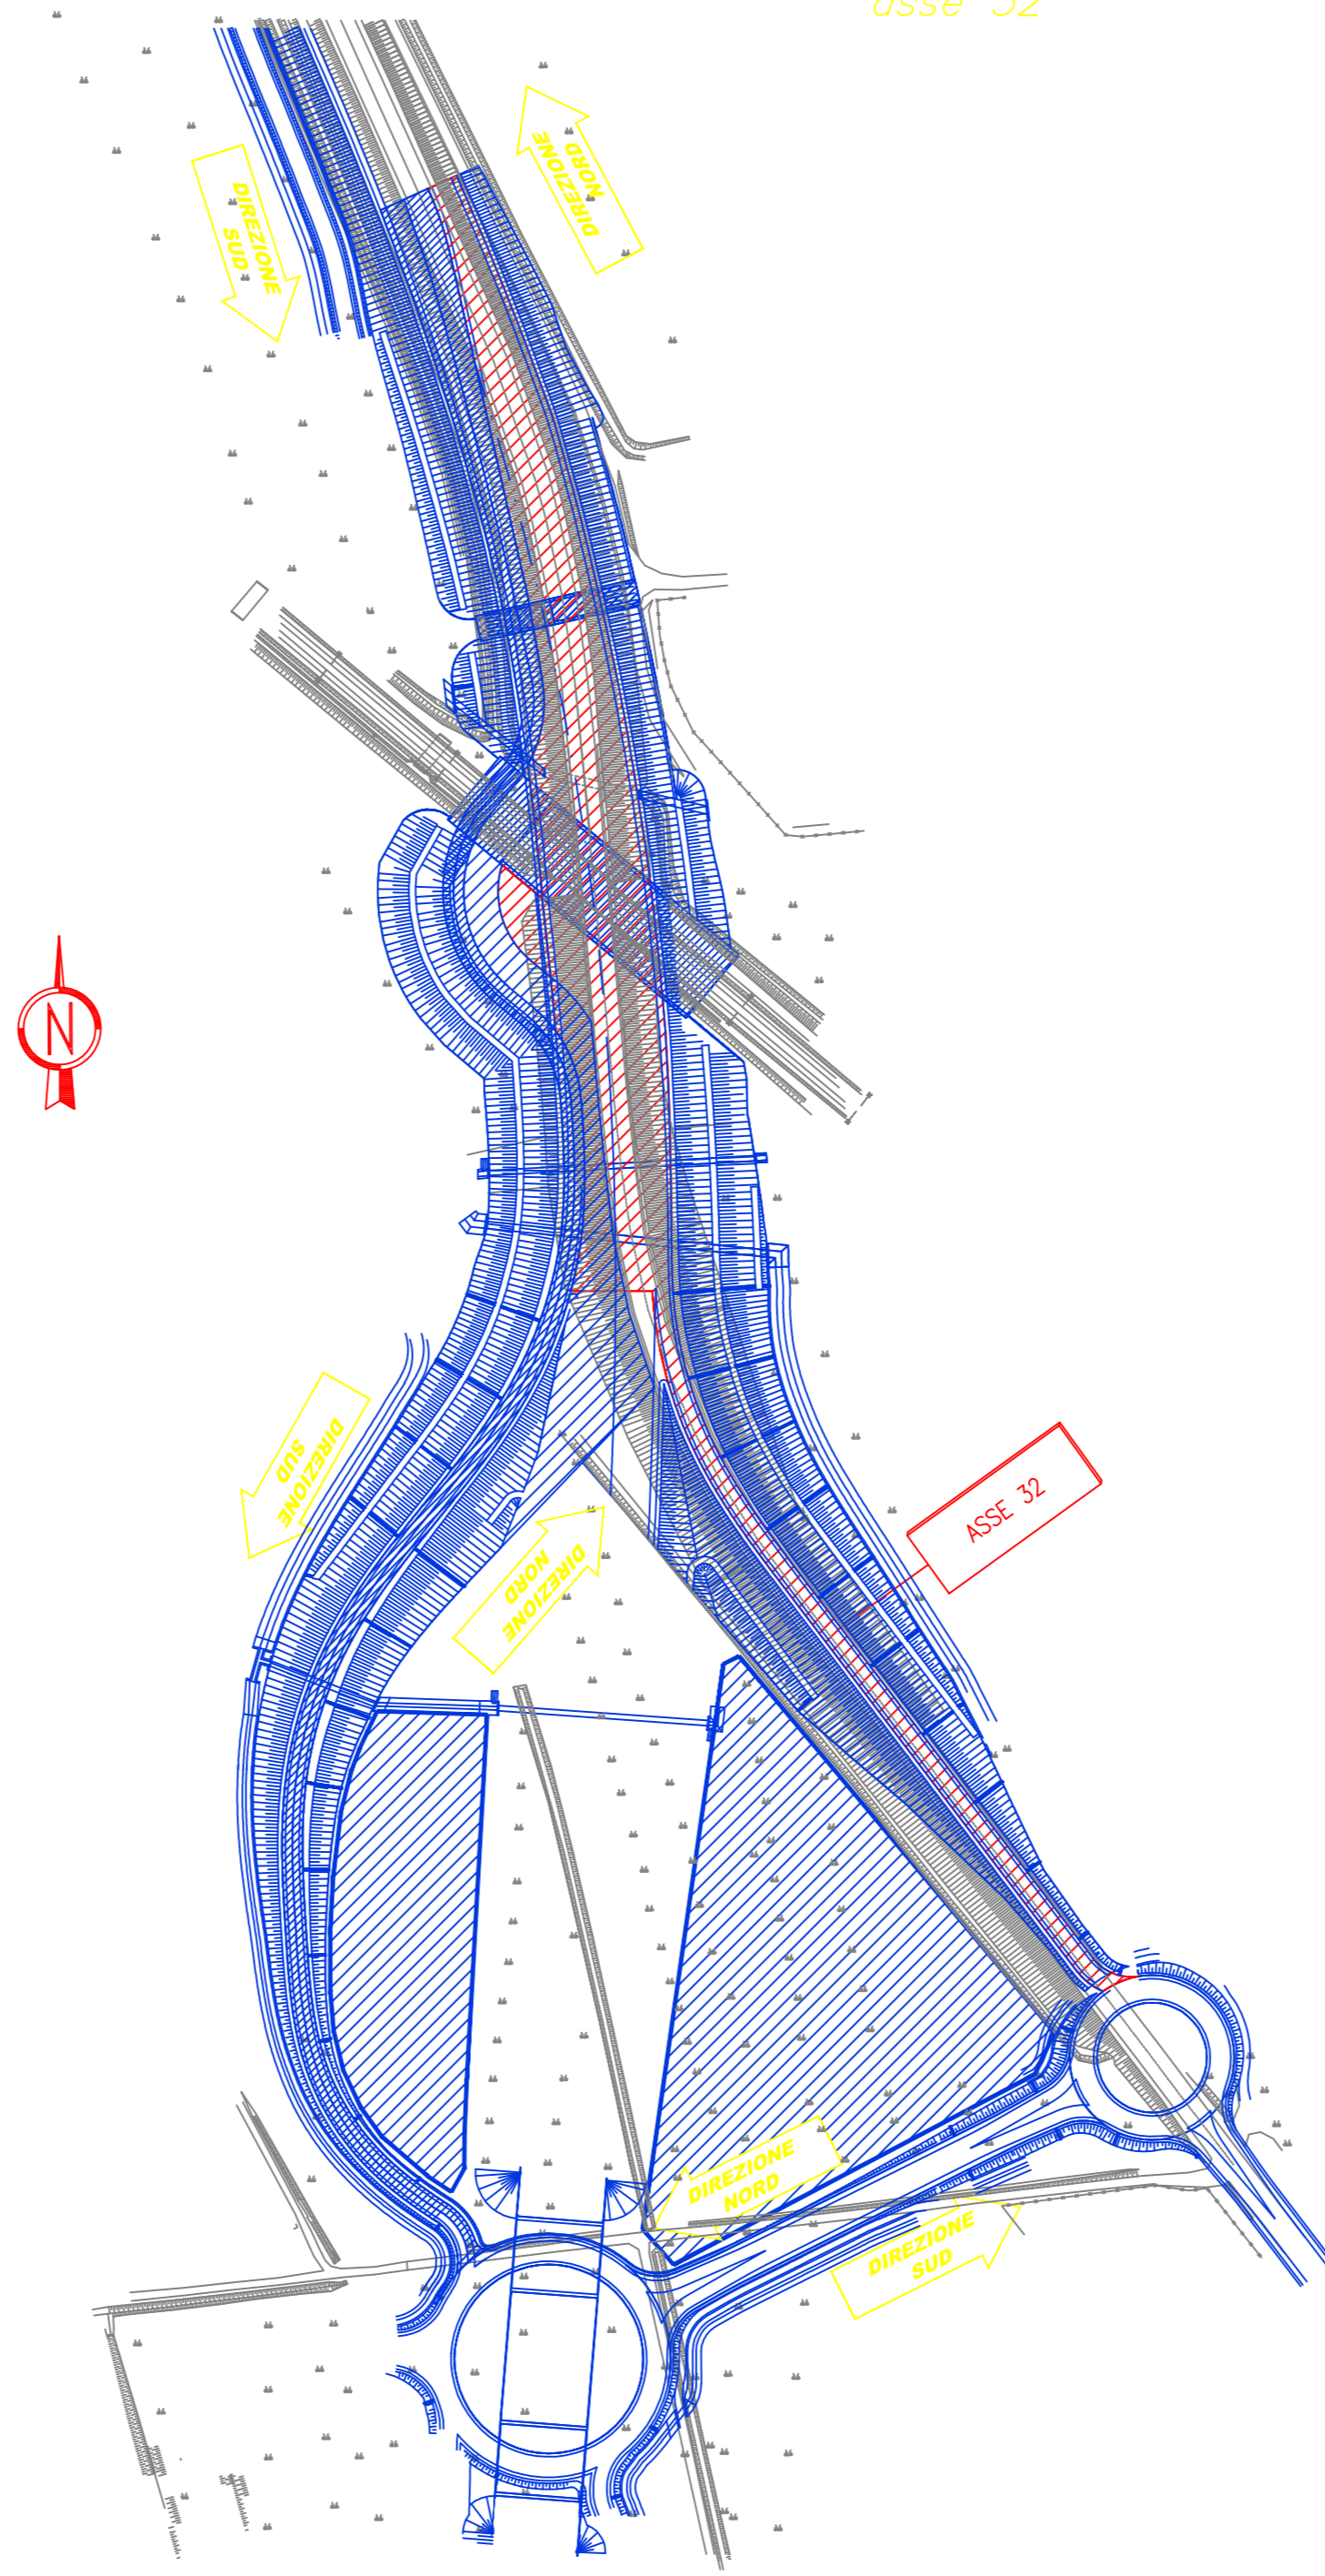

FASE 8
spostamento del traffico e
demolizione bretella

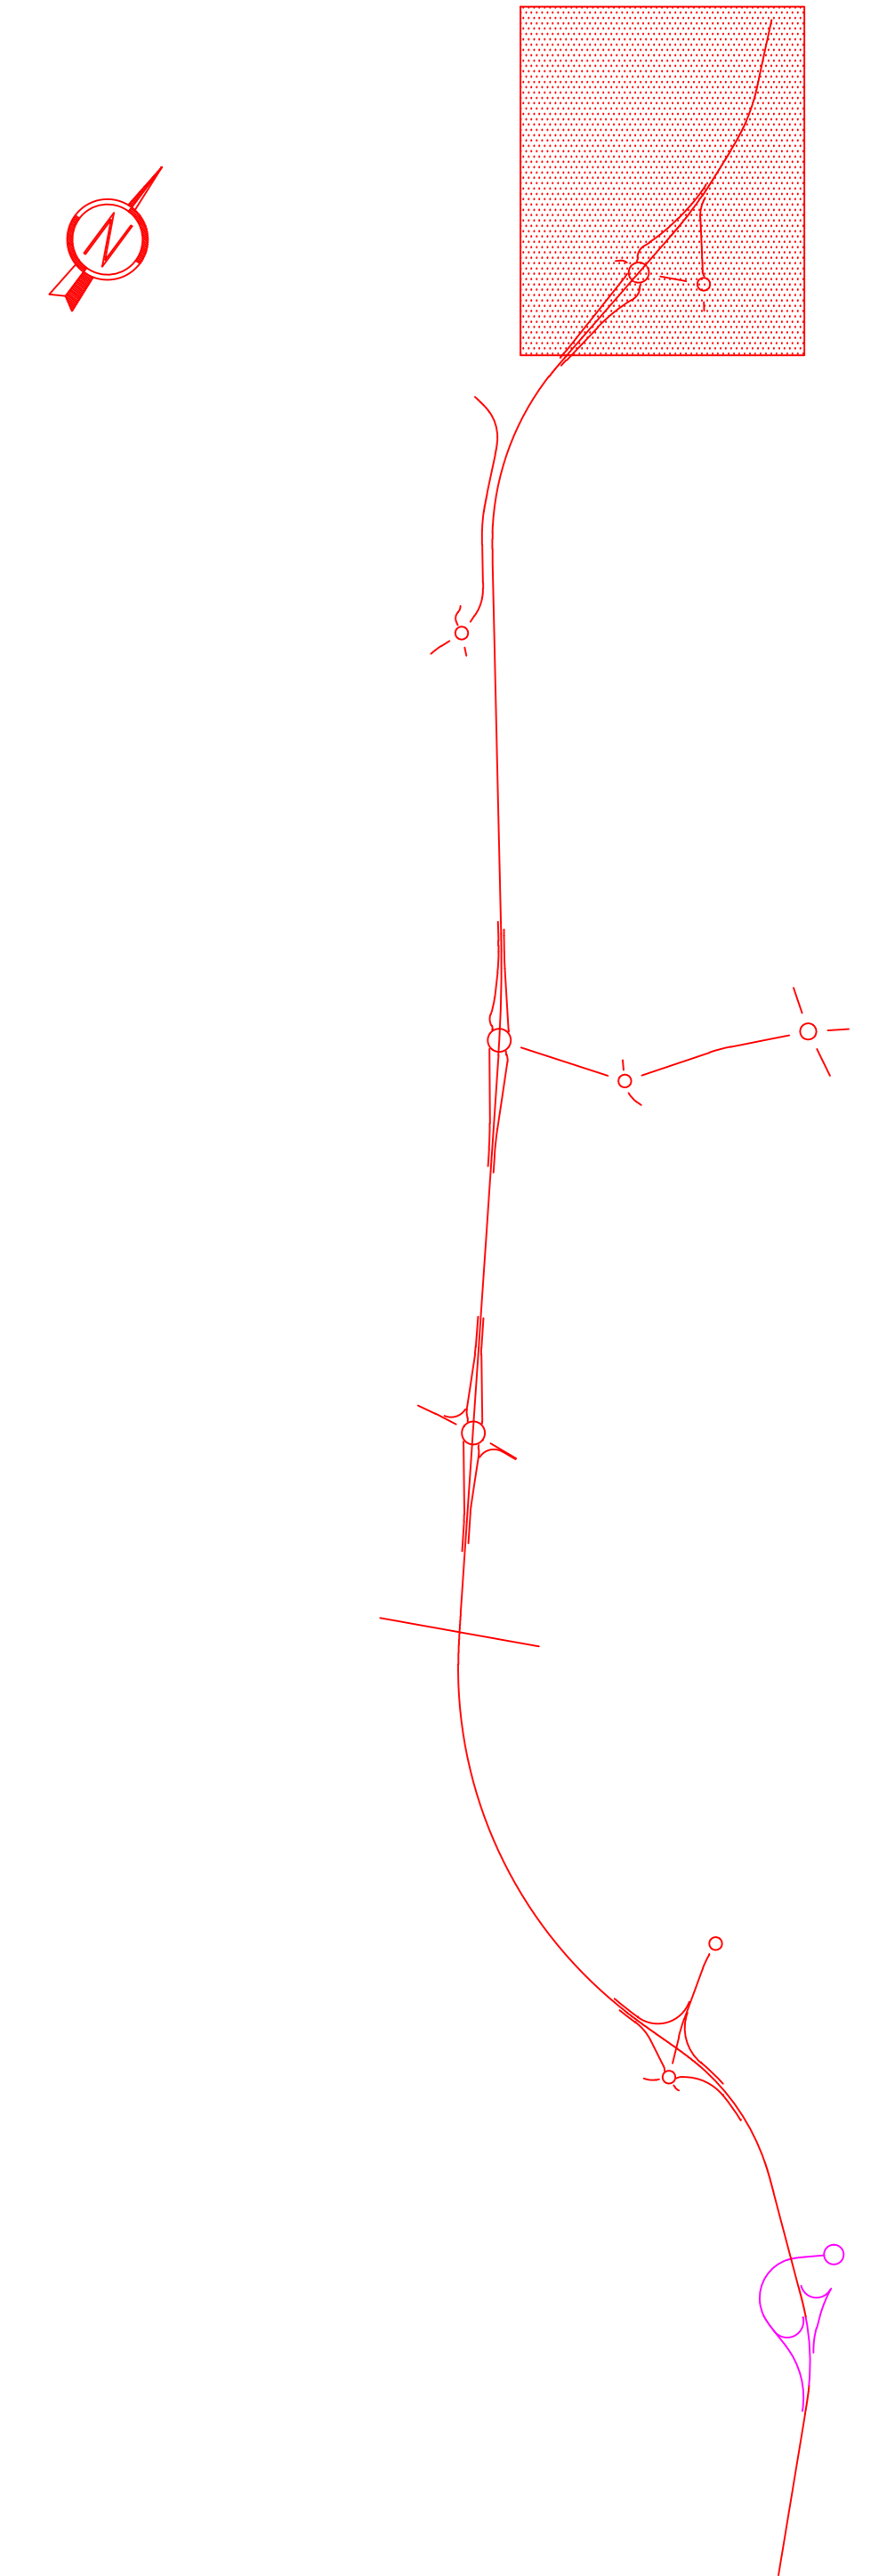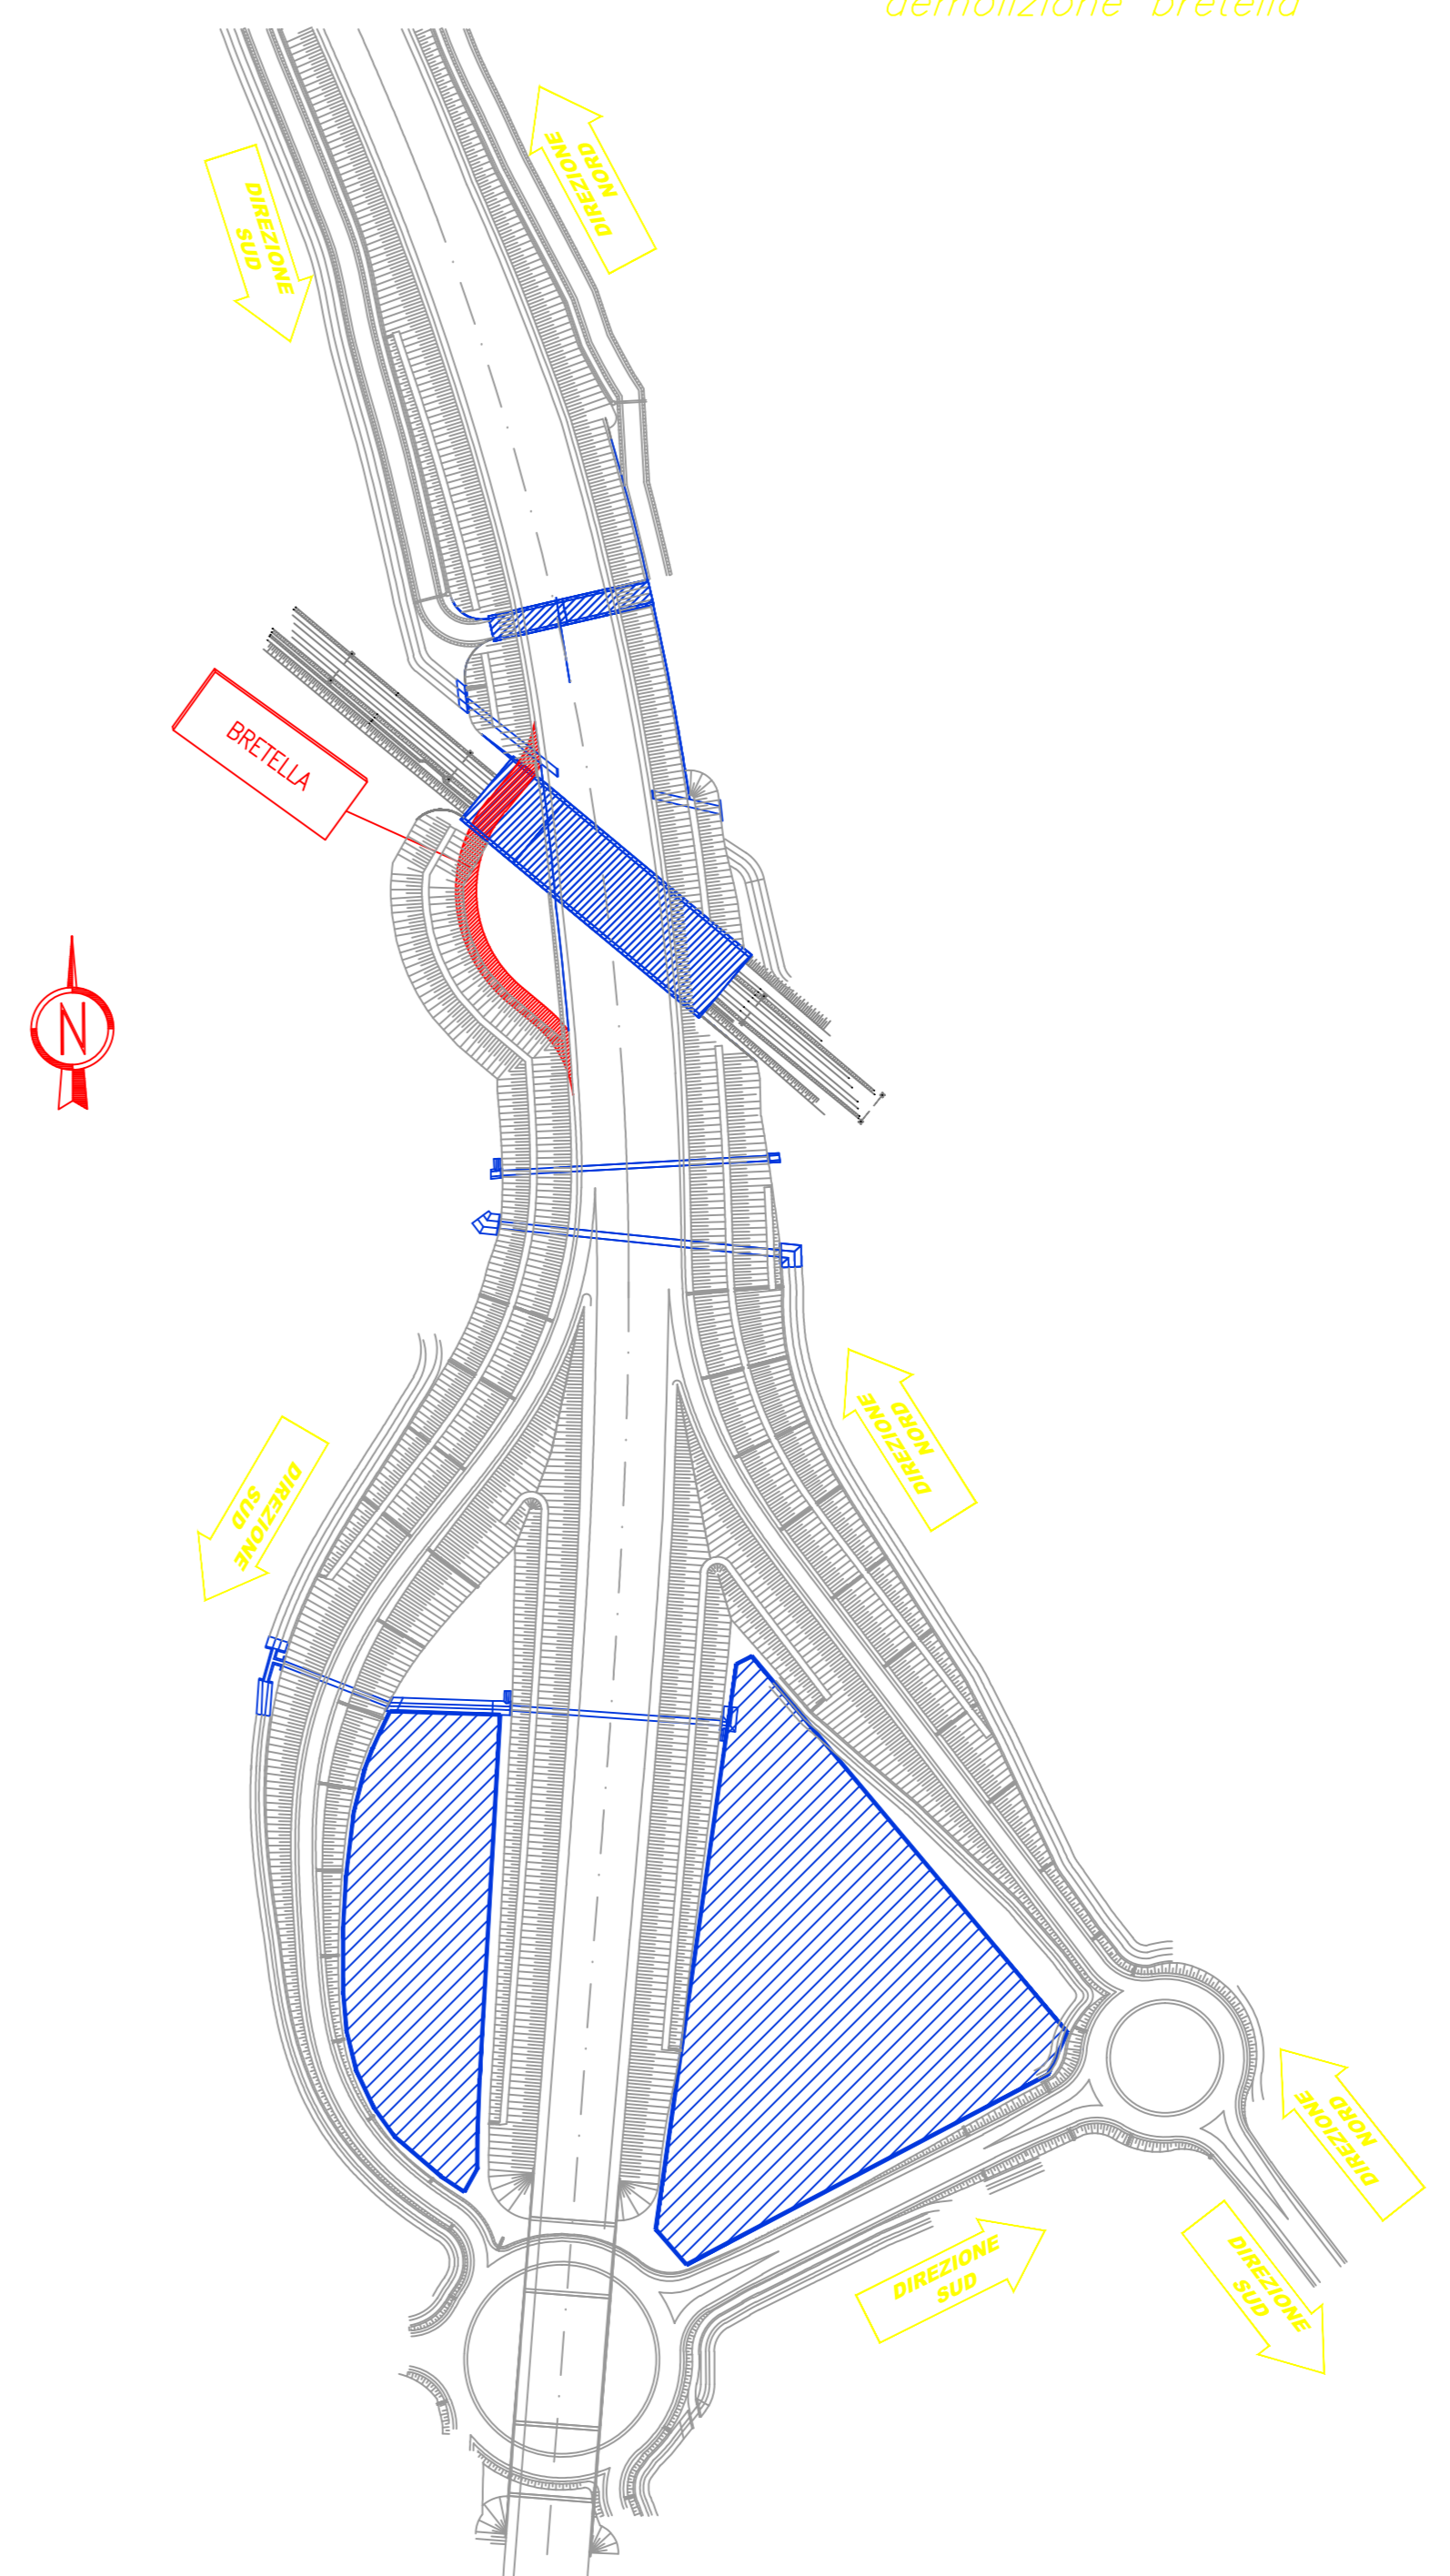

OPERE IN ESECUZIONE
OPERE ESEGUITE



Anas SpA

DIREZIONE CENTRALE PROGETTAZIONE

S.S. N. 9 "Via Emilia"
Variante di Casalpusterlengo ed eliminazione
passaggio a livello sulla SP ex S.S. N. 234

PROGETTO DEFINITIVO

CONTRIBUTI SPECIALISTICI		PROGETTISTI ARCH. SANTI GARIBOLDI PROVINCIA DI LODI Studio dell'Ordine degli Ingegneri della Provincia di Piacenza n° 280
TECNOSTUDIO BIEFFE S.R.L. VIA MAZZETTI, 16 FONTANELLATO (PR)	CONSORZIO MUZZA BASSA LODIGIANA SICUREZZA, COORDINAMENTO, FASAGGI DI CANTIERE, MOVIMENTAZIONI DI CAVA, RILEVI E COMPUTAZIONE	Ing. Antonio SIMONE COLLABORATORE DI CASALPUSTERLENGO VIA MARIANO, 2 FONTANELLATO (PR)
P. GIOVANNI PERRI VIA PROGATI, 16 FONTANELLATO (PR)	ARCH. MADDALENA GIORGIA GIRELLI VIA SENATO, 45 MILANO	IL GEOLOGO Dott. Geol. Gianluca CANTARELLI VIA MARIANO, 2 FONTANELLATO (PR)
COMPONENTE STRADALE E STRUTTURALE	COMPONENTE PNEUMATOLOGICA ED AMBIENTALE	COORDINATORE PER LA SICUREZZA IN FASE DI PROGETTAZIONE Geom. Flavio BERGAMASCHI VIA MARIANO, 2 FONTANELLATO (PR)
COMPONENTE TRASPORTE E ACUSTICA		
VISTO IL RESPONSABILE DEL PROCEDIMENTO Ing Massimo SIMONINI	DATA PROTOCOLLO	

FASI DI REALIZZAZIONE INNESTO NUOVO TRACCIATO SULLA SS9 STORICA

CODICE PROGETTO	0003 0313		
D	RECEPIMENTO PRESCRIZIONI ISTRUTTORIA ANAS	FEBBRAIO 2011	
C	RECEPIMENTO PRESCRIZIONI CONFERENZA DEI SERVIZI	APRILE 2011	
B	VERIFICA DI OTTEMPERANZA AL DECRETO VIA	MARZO 2011	
A	PRIMA CONSEGNA PROGETTO	MARZO 2011	
REV.	DESCRIZIONE	DATA	VERIFICATO RESP. TECNICO
Code Elaborato	0003 0313	Data Revisione: FEBBRAIO 2011	REV. FOGLIO 01
Nome File	0003-0313.pdf	Scale:	1:2000