




EDIFICIO ELETTRICO  
PROSPETTO SUD-OVEST  
Scala 1:100

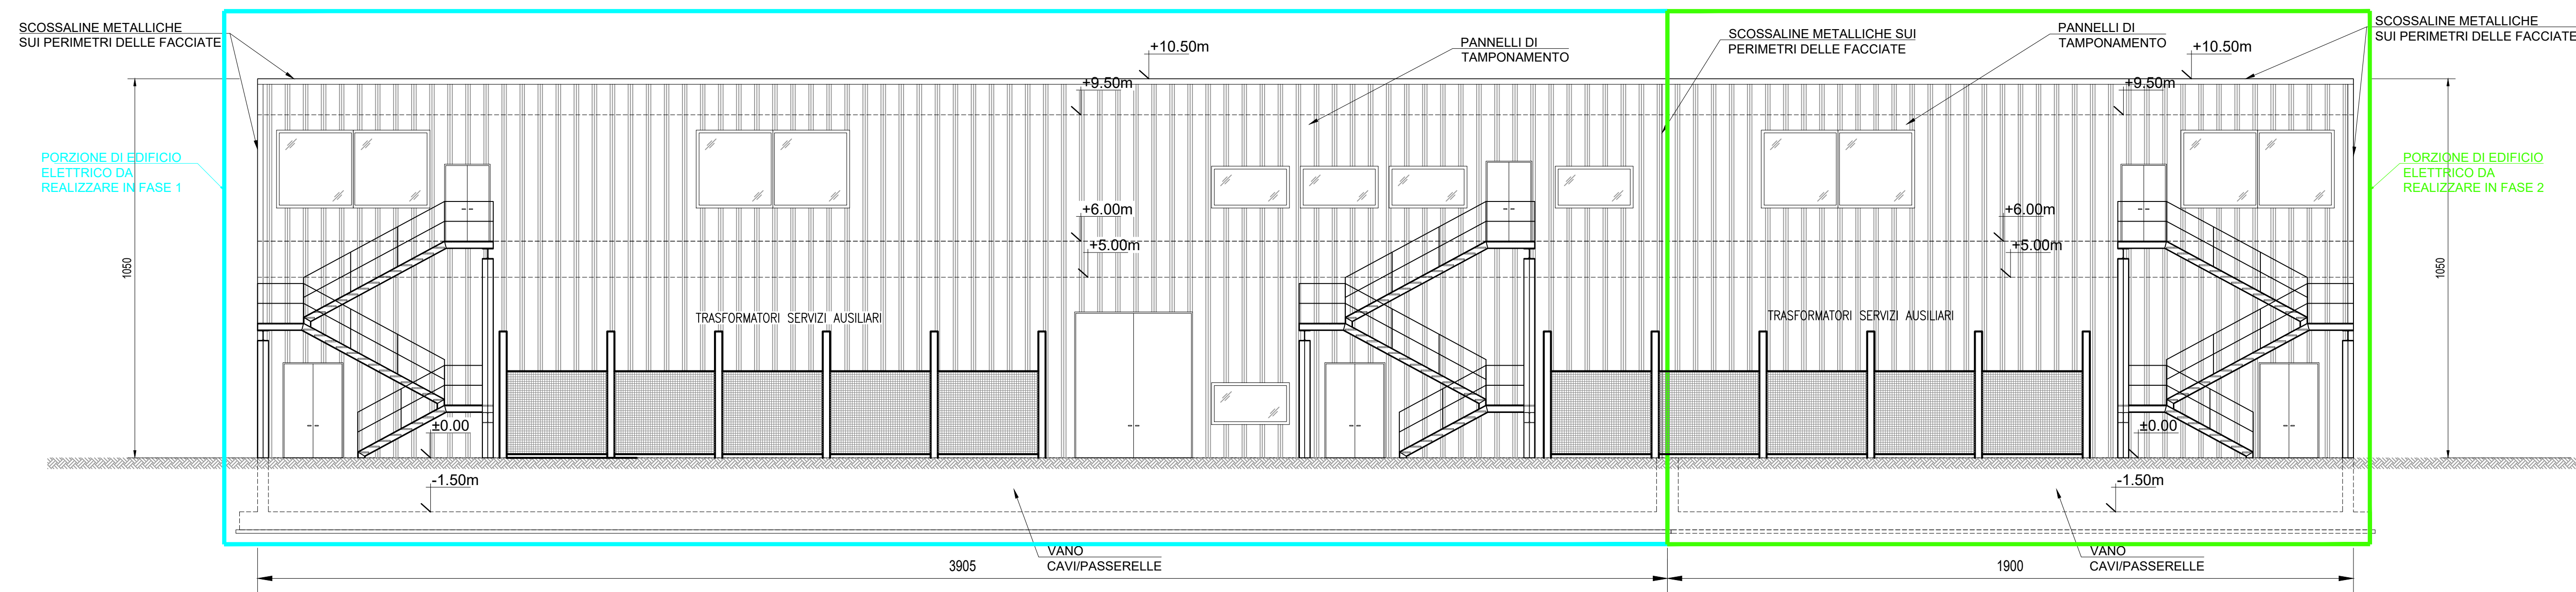


PLANIMETRIA GENERALE

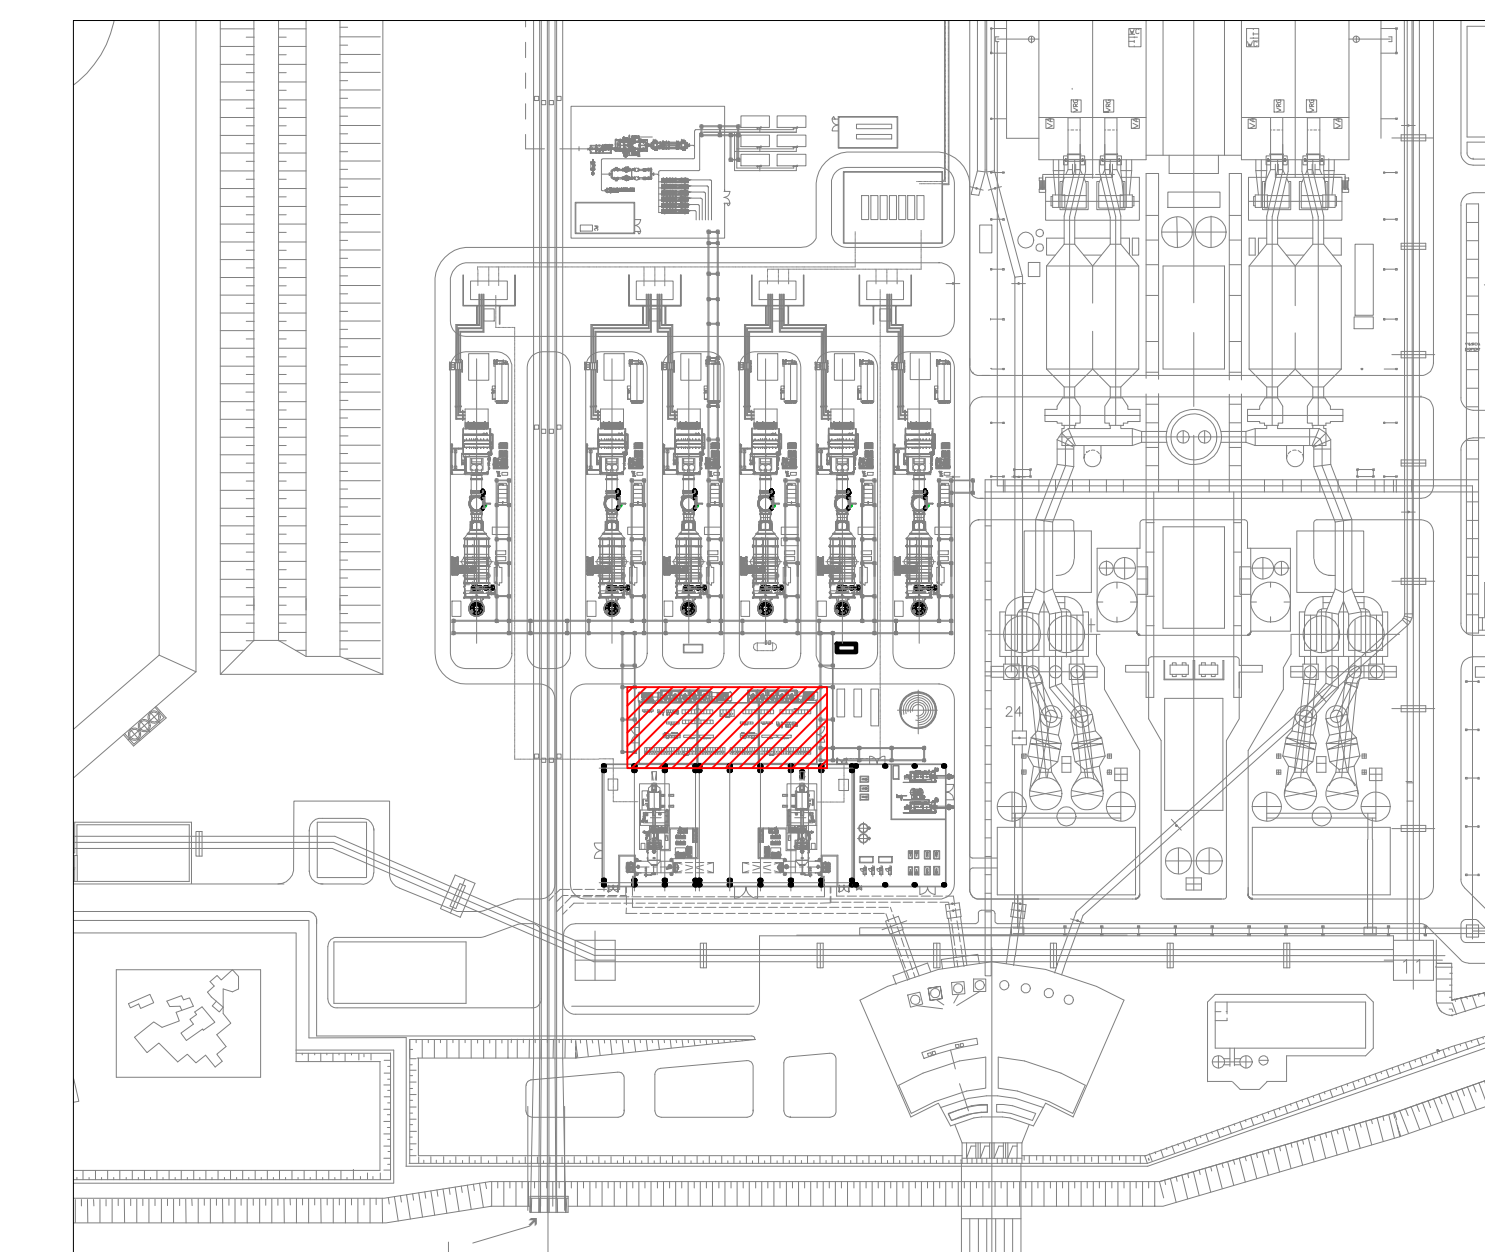


EDIFICIO ELETTRICO  
PROSPETTO NORD-EST  
Scala 1:100

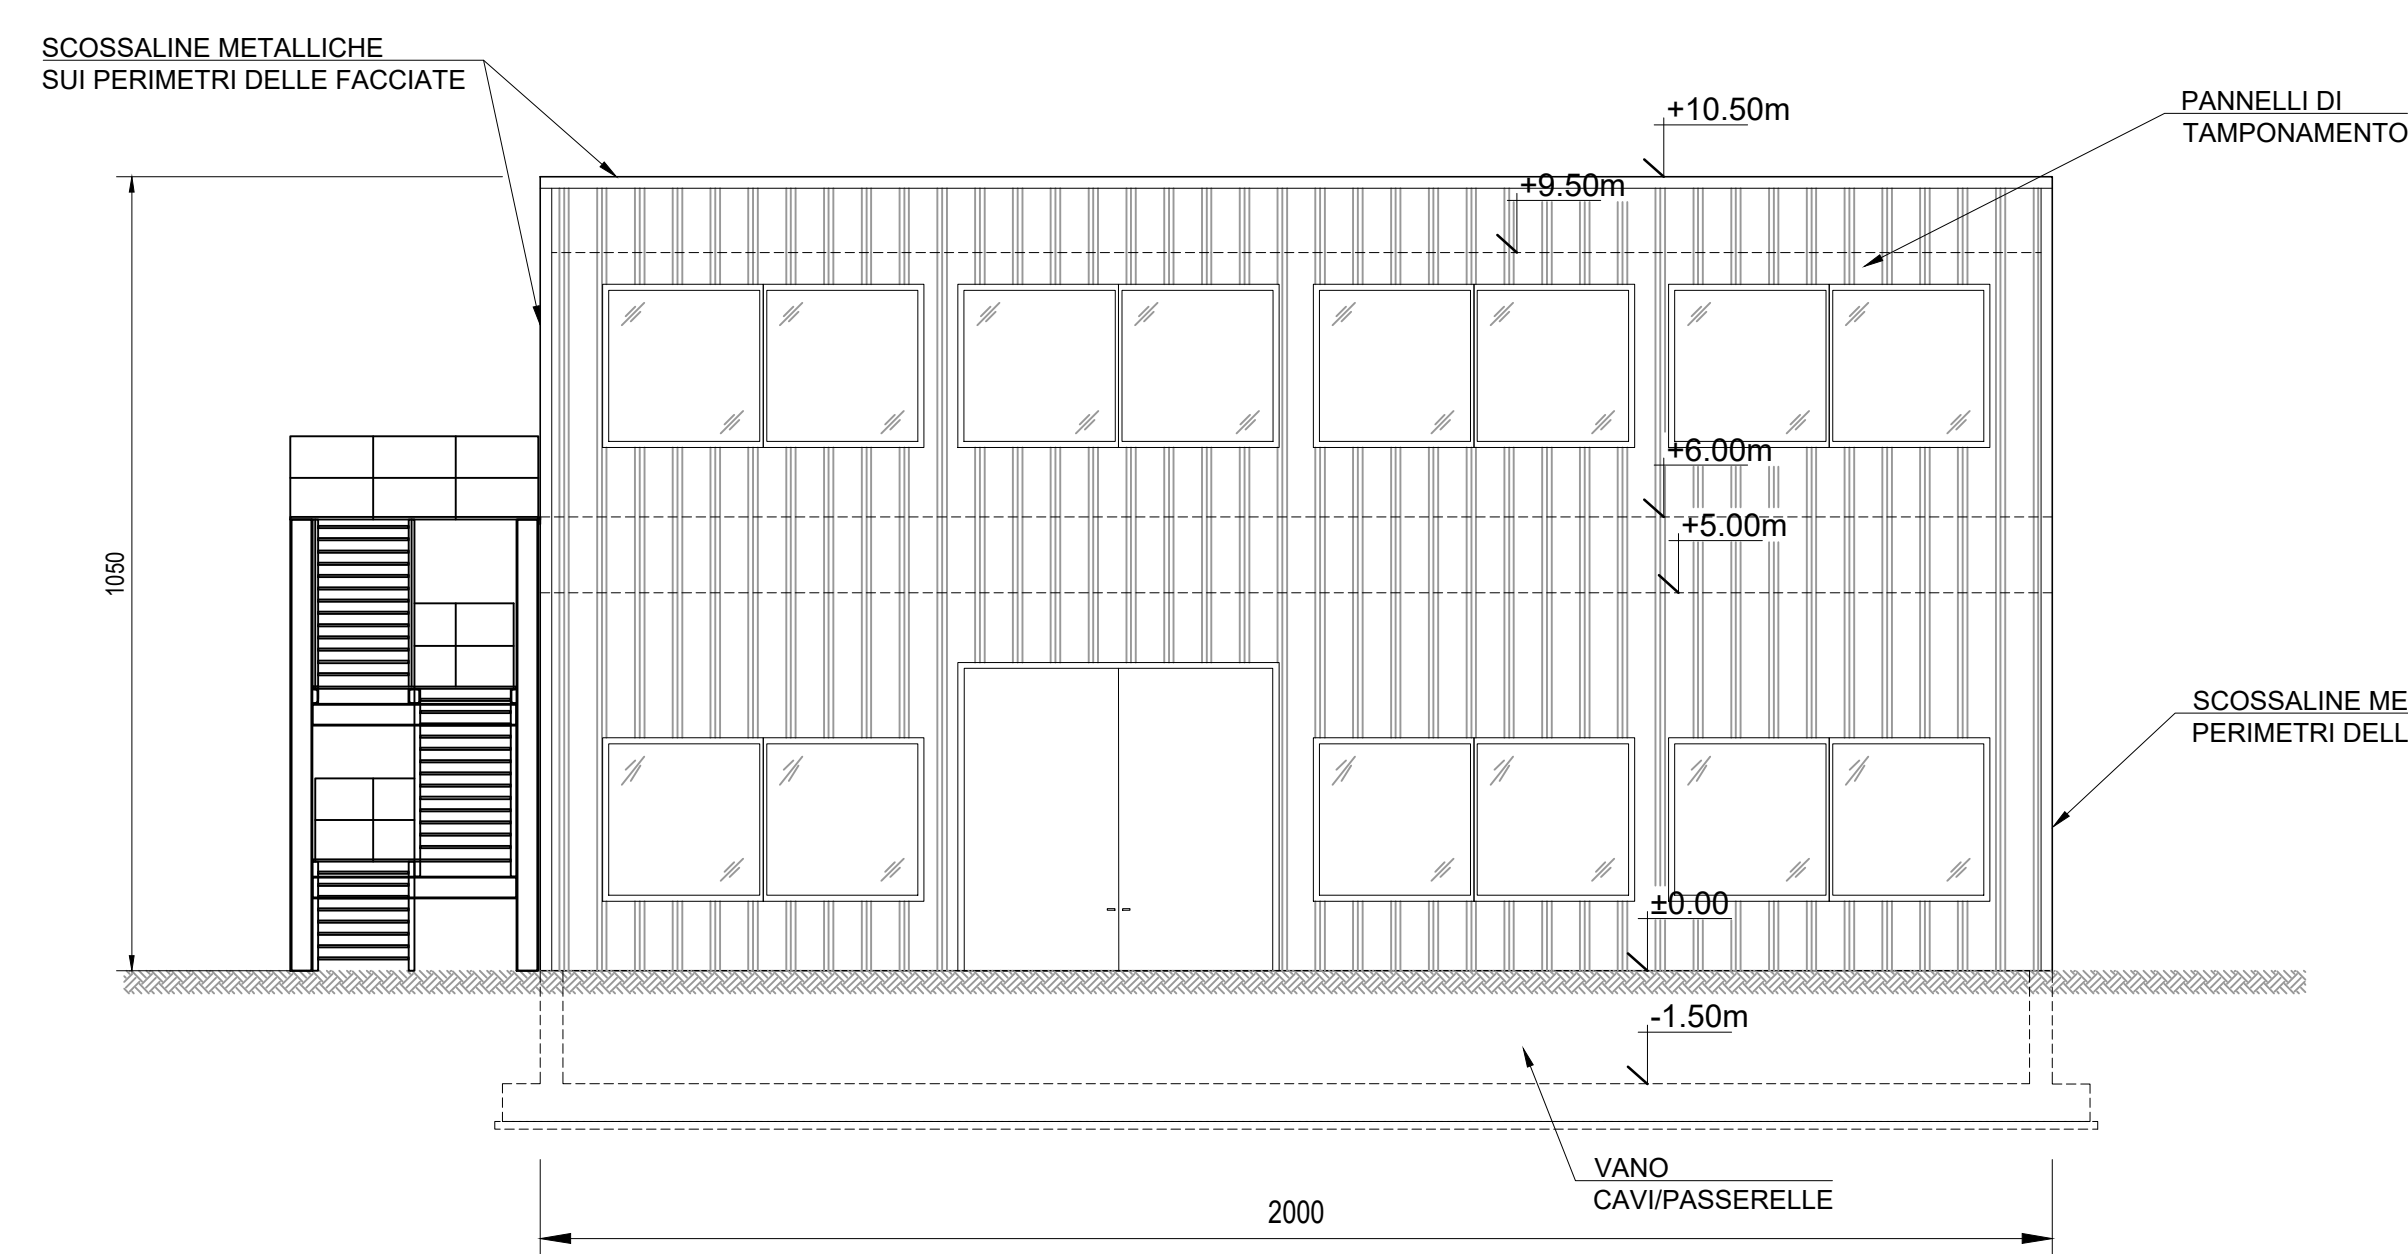

EDIFICIO ELETTRICO  
PROSPETTO NORD OVEST  
Scala 1:100

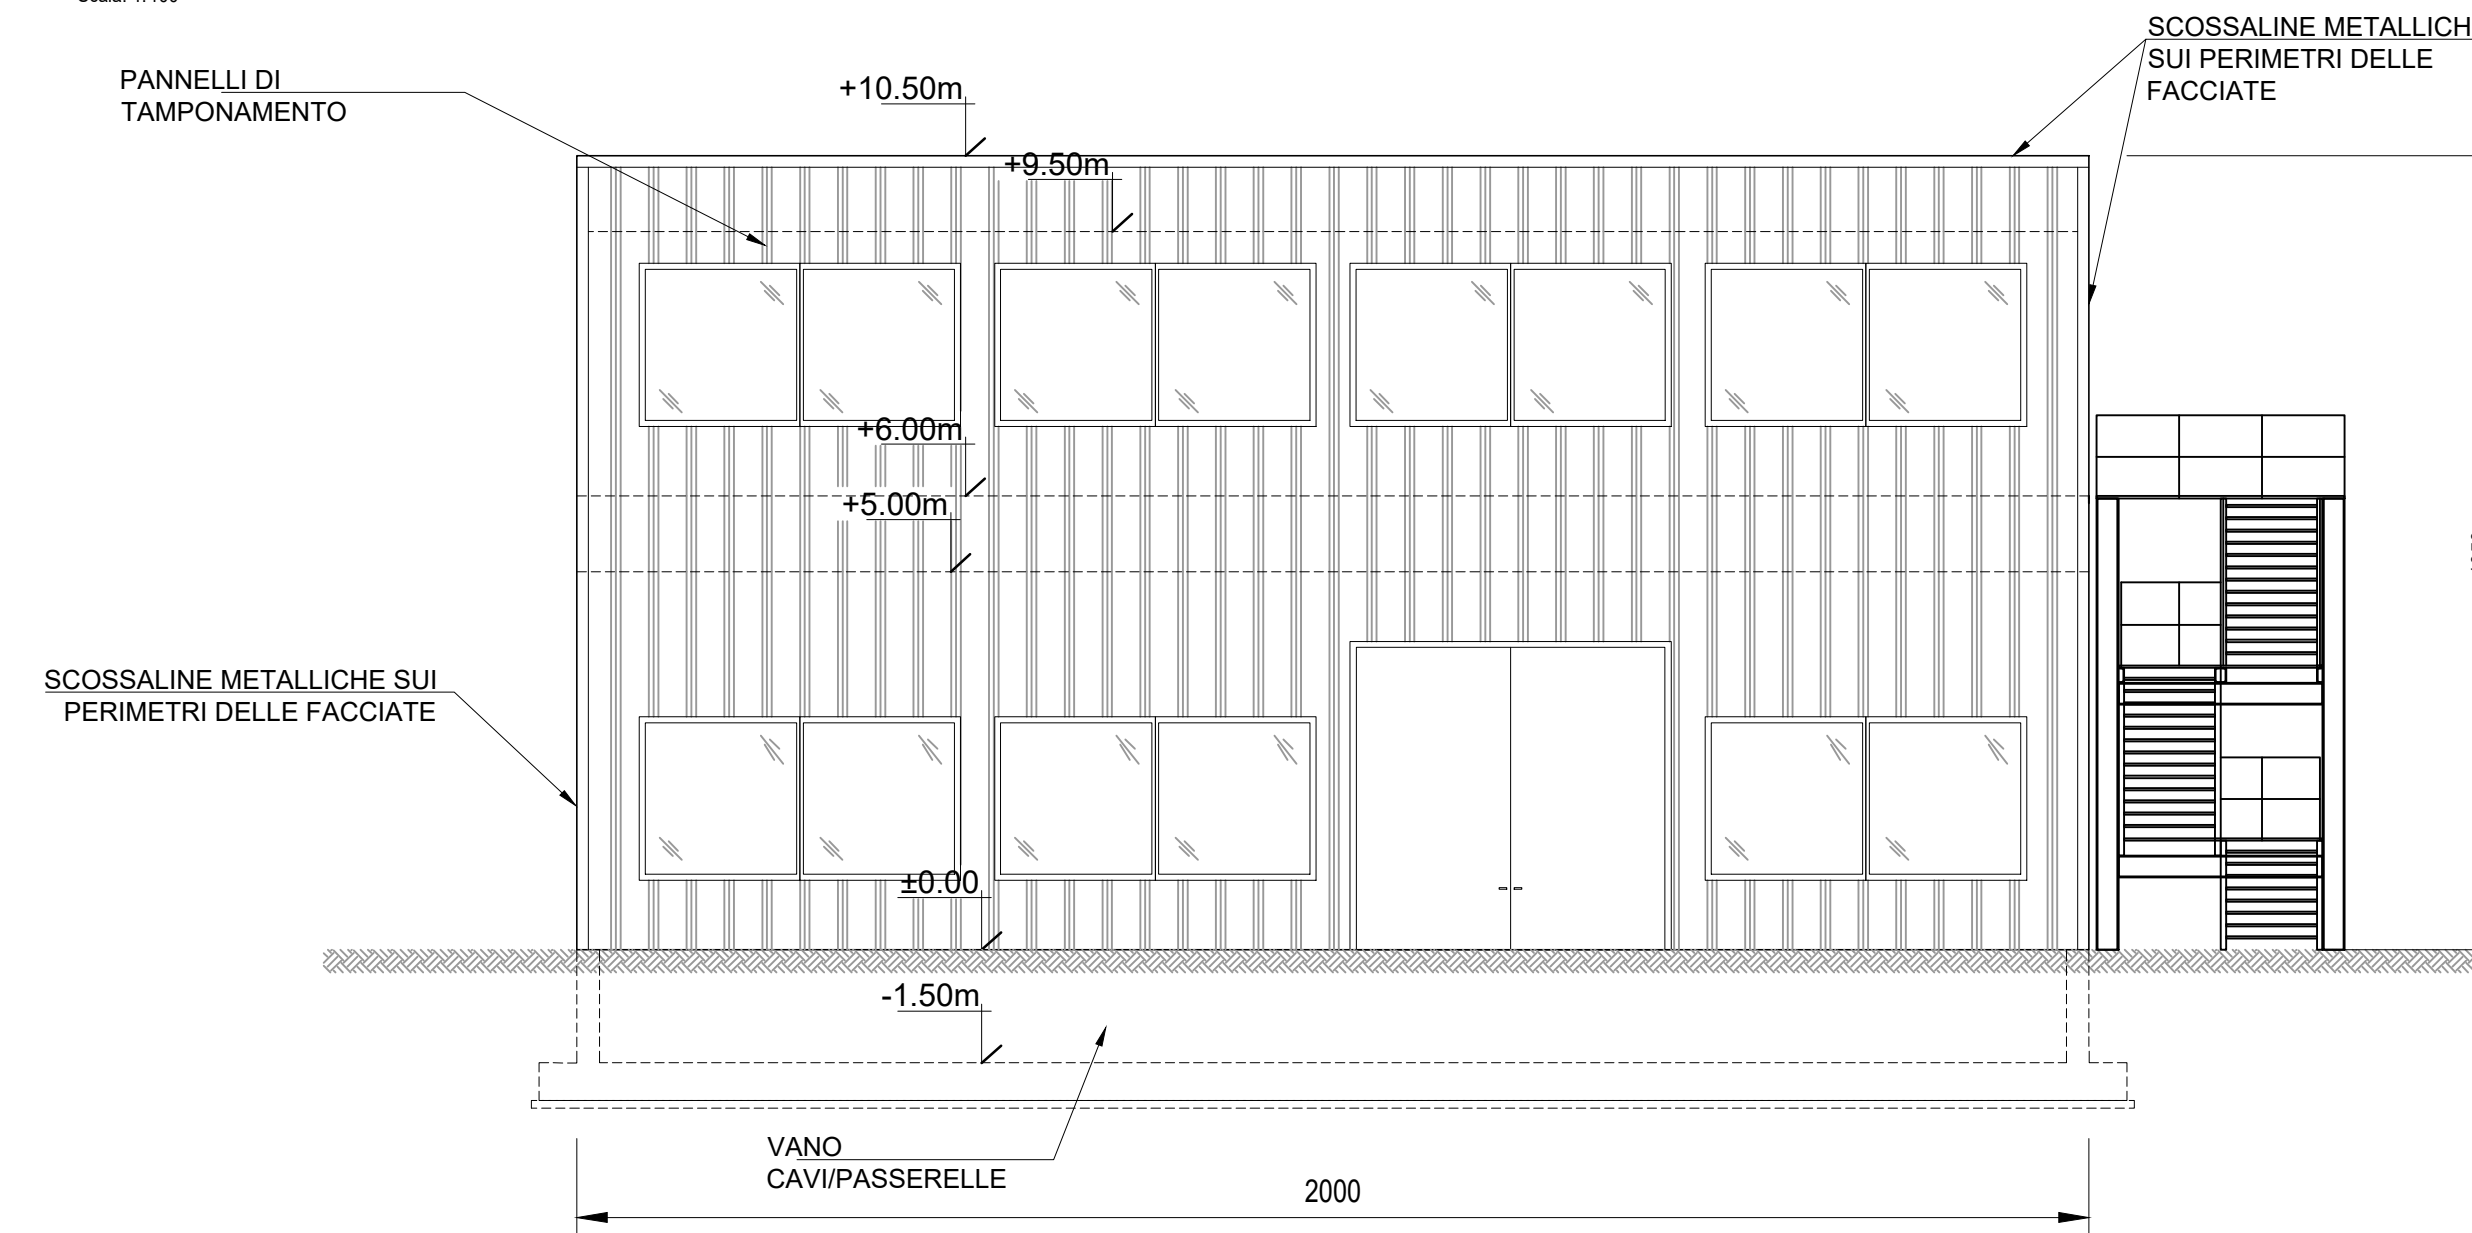

EDIFICIO ELETTRICO  
SEZIONE TRASVERSALE TIPO  
Scala 1:100

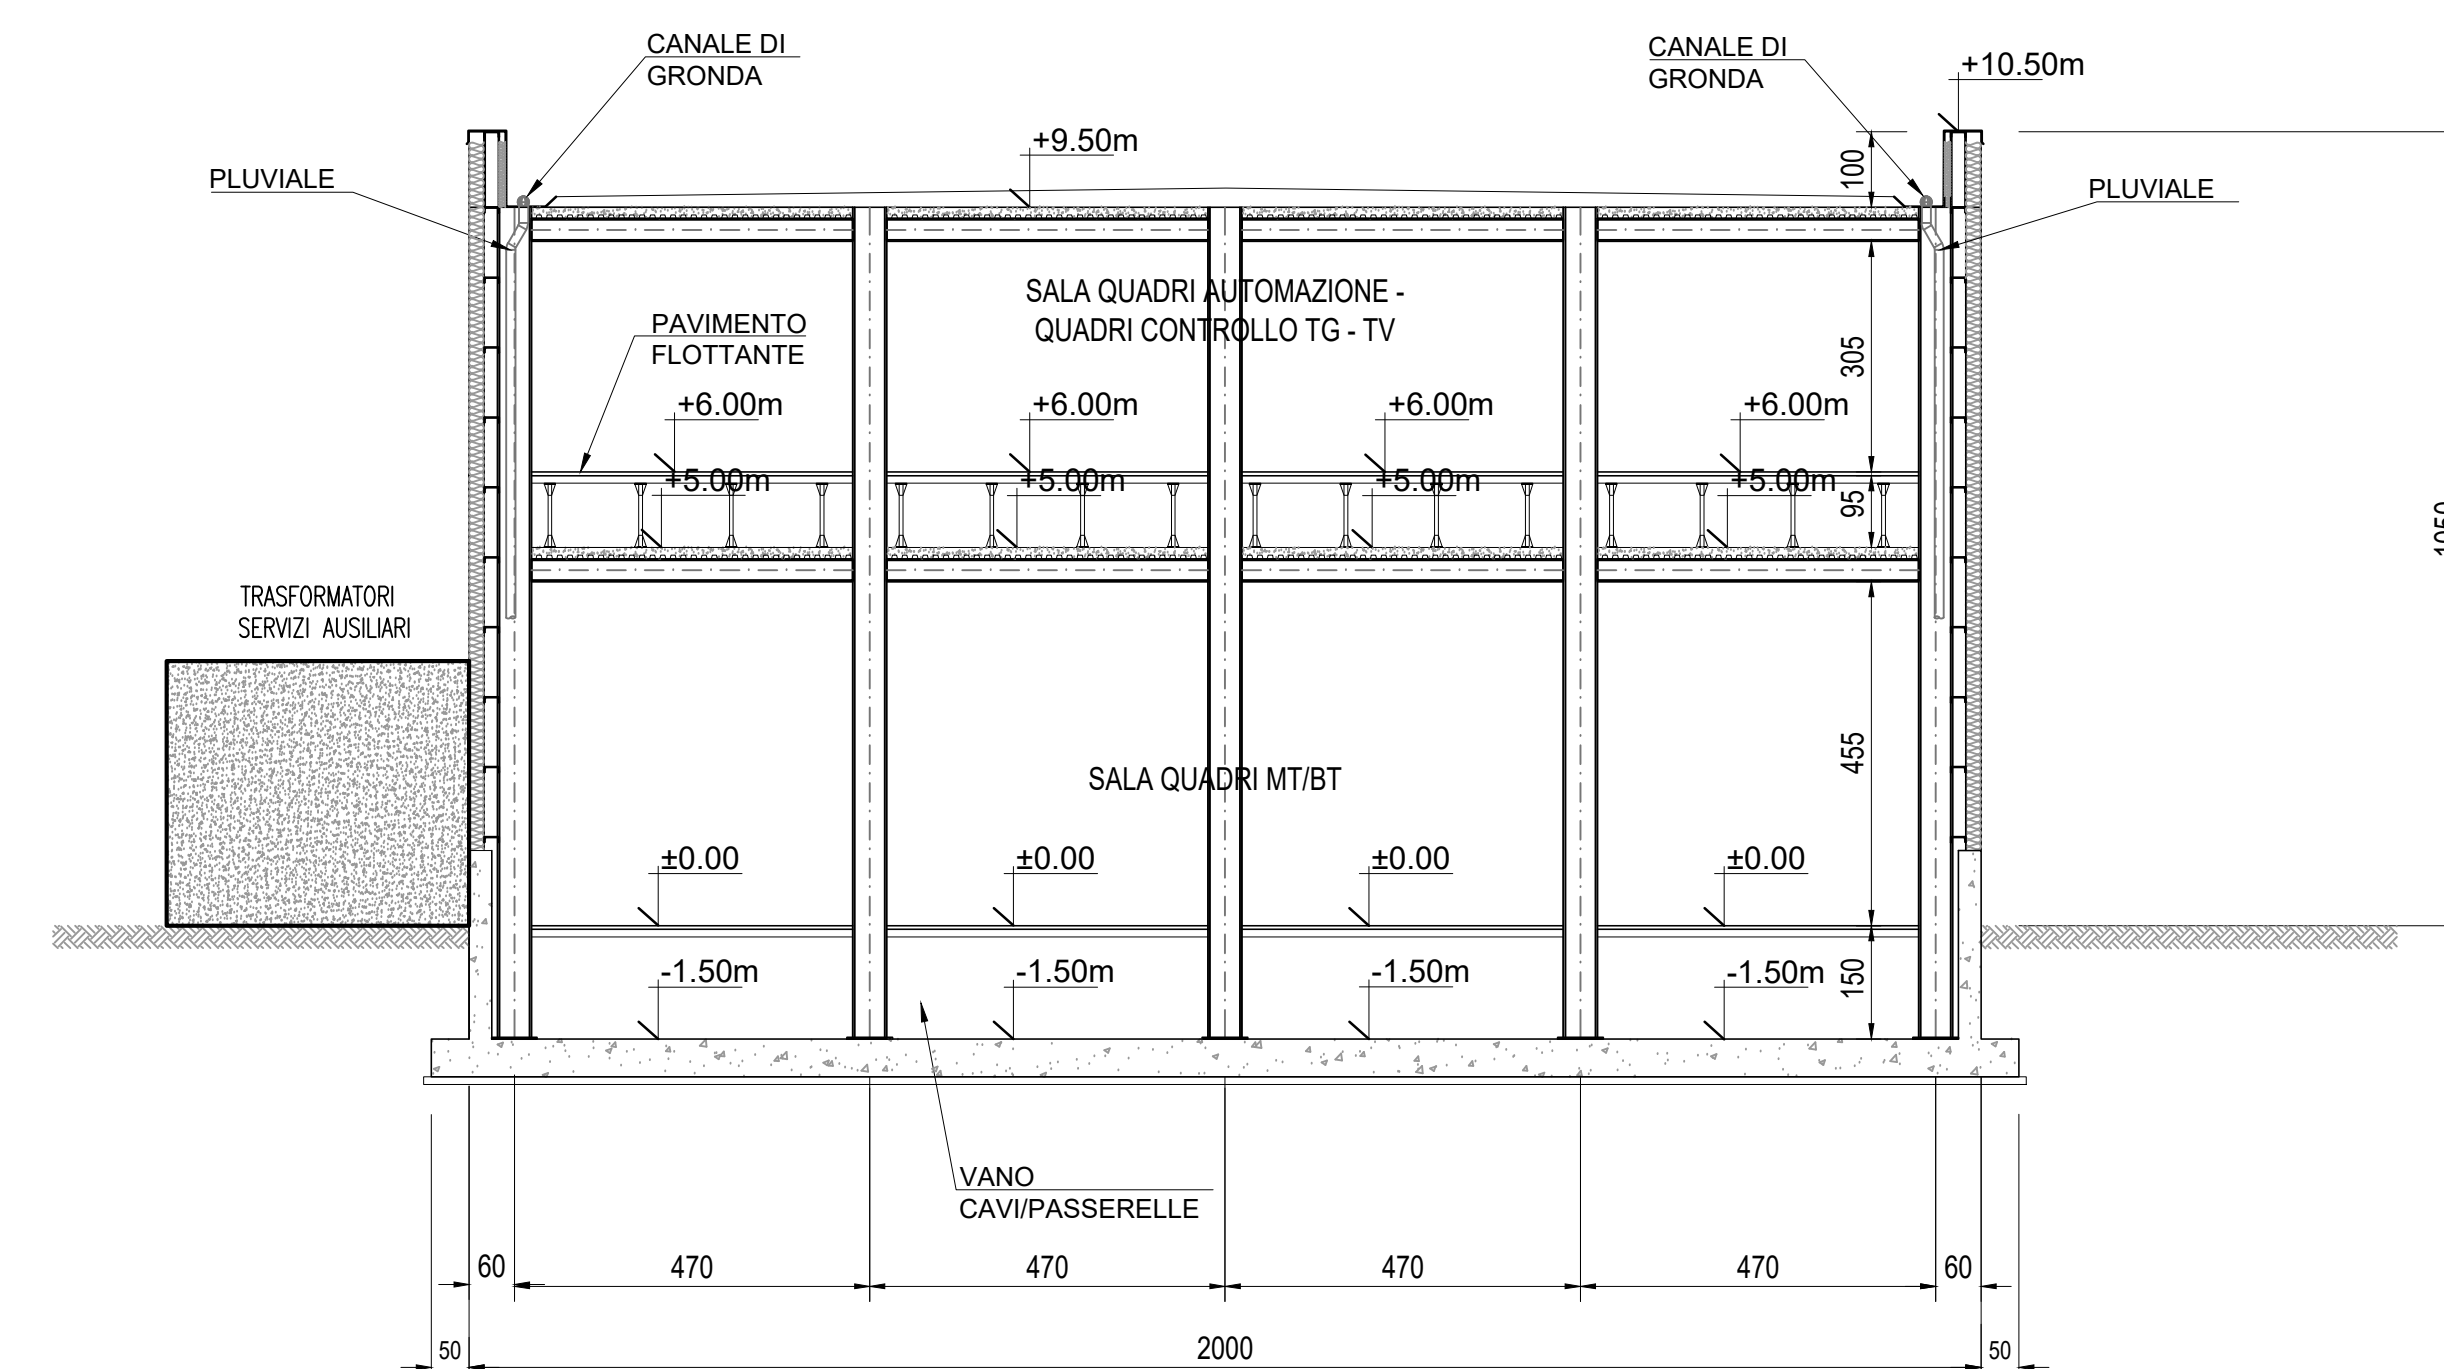

Ing. Paolo Godio

CLIENTE:  
Tauw Italia S.r.l.  
Galleria Giovan  
Battista Gerace, 14  
56124 Pisa  
T 050 54 27 80  
F 050 57 80 93  
E info@tauw.com  
www.tauw.it



Centrale di Fiume Santo: installazione di un  
impianto a gas a ciclo combinato in sostituzione  
della generazione elettrica a carbone



REV.	DATA	DESCRIZIONE	ESEGUITO	CONTROLLATO	APPROVATO
0	05/08/2021	EMISSIONE PER AUTORIZZAZIONI	SBA	O. Restri	L. Sampietro

TITOLO:  
**Architettonico  
EDIFICIO ELETTRICO, SERVIZI E UFFICI  
Prospetti e sezione tipo**

CONVENZIONE	FORMATO	SCALA	TAVOLA	REV.	N° FOGLIO
	A0	1:100	040F00041	0	1/1

NOTA GENERALE:  
IL PRESENTE QUANTITATIVO PROGETTUALE È DI INDIRIZZO. IL CLIENTE È RESPONSABILE PER LA VERIFICA E LA PROIEZIONE IN QUALIASI MODALITÀ E SOTTO QUALSIASI FORMA ALLA SUA RIPRODUZIONE, ANCHE PARZIALE, OVVERO DI COLLEGARE A TERZI QUALSIASI INFORMAZIONI IN MERITO, SENZA PREVENTIVA AUTORIZZAZIONE RILASCIATA PER SCRITTO DA FIUME SANTO S.p.A.