


PLANIMETRIA GENERALE

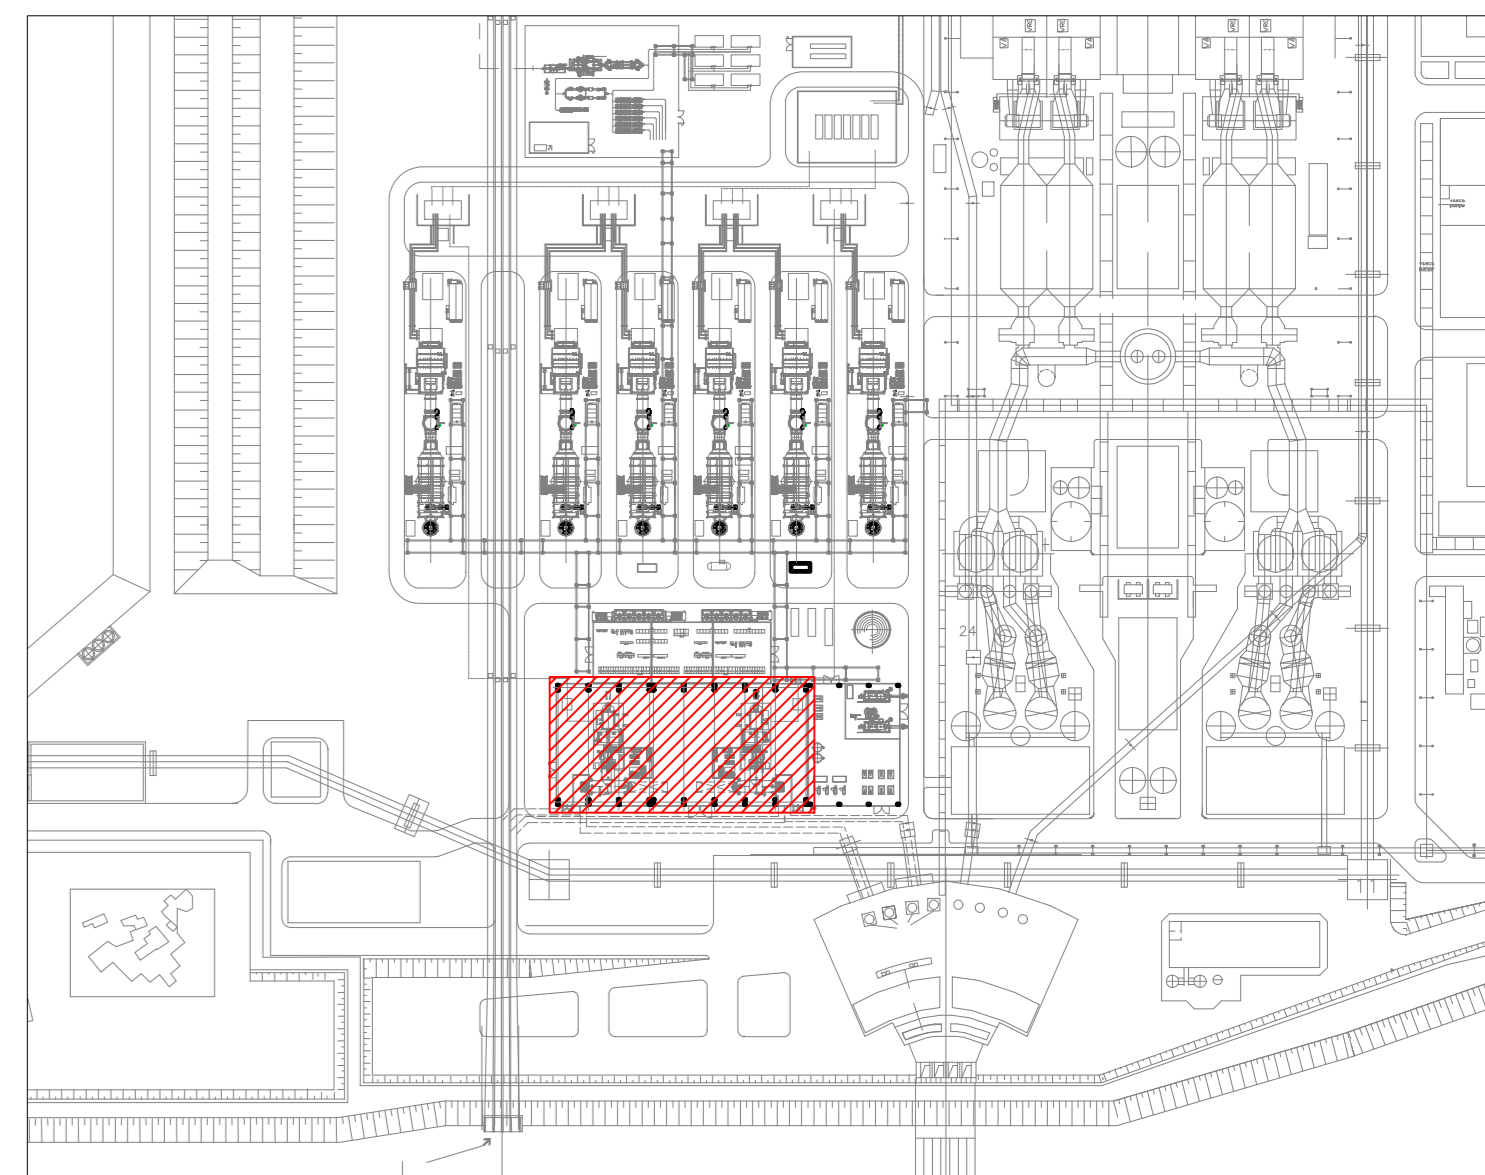

Ing. Paolo Godio

Tauw Italia S.r.l.
Galleria Giovan
Battista Gerace, 14
56124 Pisa
T 050 54 27 80
F 050 57 80 93
E info@tauw.com
www.tauw.it

CLIENTE:
FIUME SANTO S.p.A.



Centrale di Fiume Santo: installazione di un impianto a gas a ciclo combinato in sostituzione della generazione elettrica a carbone

0	05/08/2021	EMISSIONE PER AUTORIZZAZIONI	SBA	O. Restri.	L. Sempiero
REV.	DATA	DESCRIZIONE	ESEGUITO	CONTROLLATO	APPROVATO

TITOLO:
Architettonico
EDIFICIO SALA MACCHINE E AUSILIARI
Sezioni A-A, B-B e Prospetto Vista C

CONVENZIONE	FORMATO	SCALA	TAVOLA	REV.	N° FOGLIO
	A0	1:100	040FO0045	0	1/1

NOTA GENERALE:
Il presente elaborato progettuale è di proprietà di FIUME SANTO S.p.A. È FATTO DIVIETO A CHIUNQUE DI PROCEDERE IN QUALSIASI MODO E SOTTO QUALSIASI FORMA ALLA SUA RIPRODUZIONE, ANCHE PARZIALE, O VERBALE O SCRITTA, SENZA PREVENTIVA AUTORIZZAZIONE RILASCIATA PER SCRITTO DA FIUME SANTO S.p.A.