




SEZIONE A-A
Scala 1:50

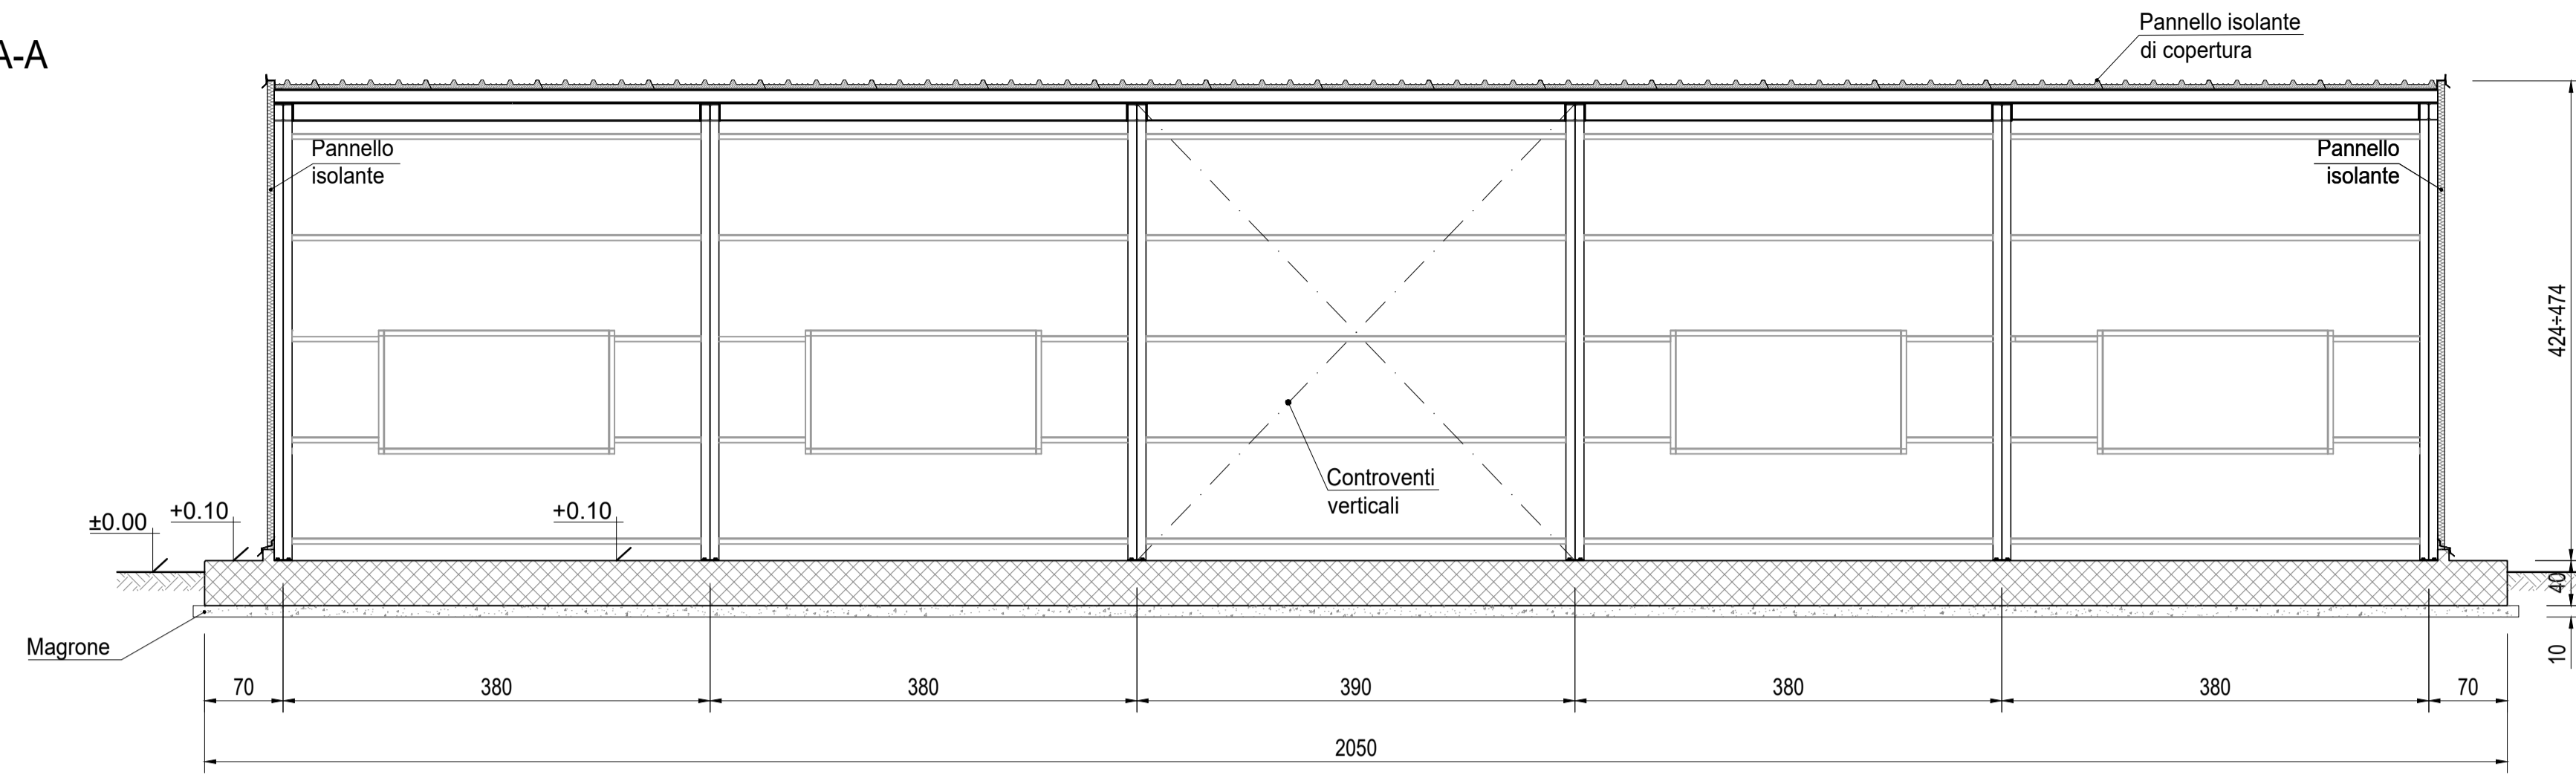


PROSPETTO A
Scala 1:50

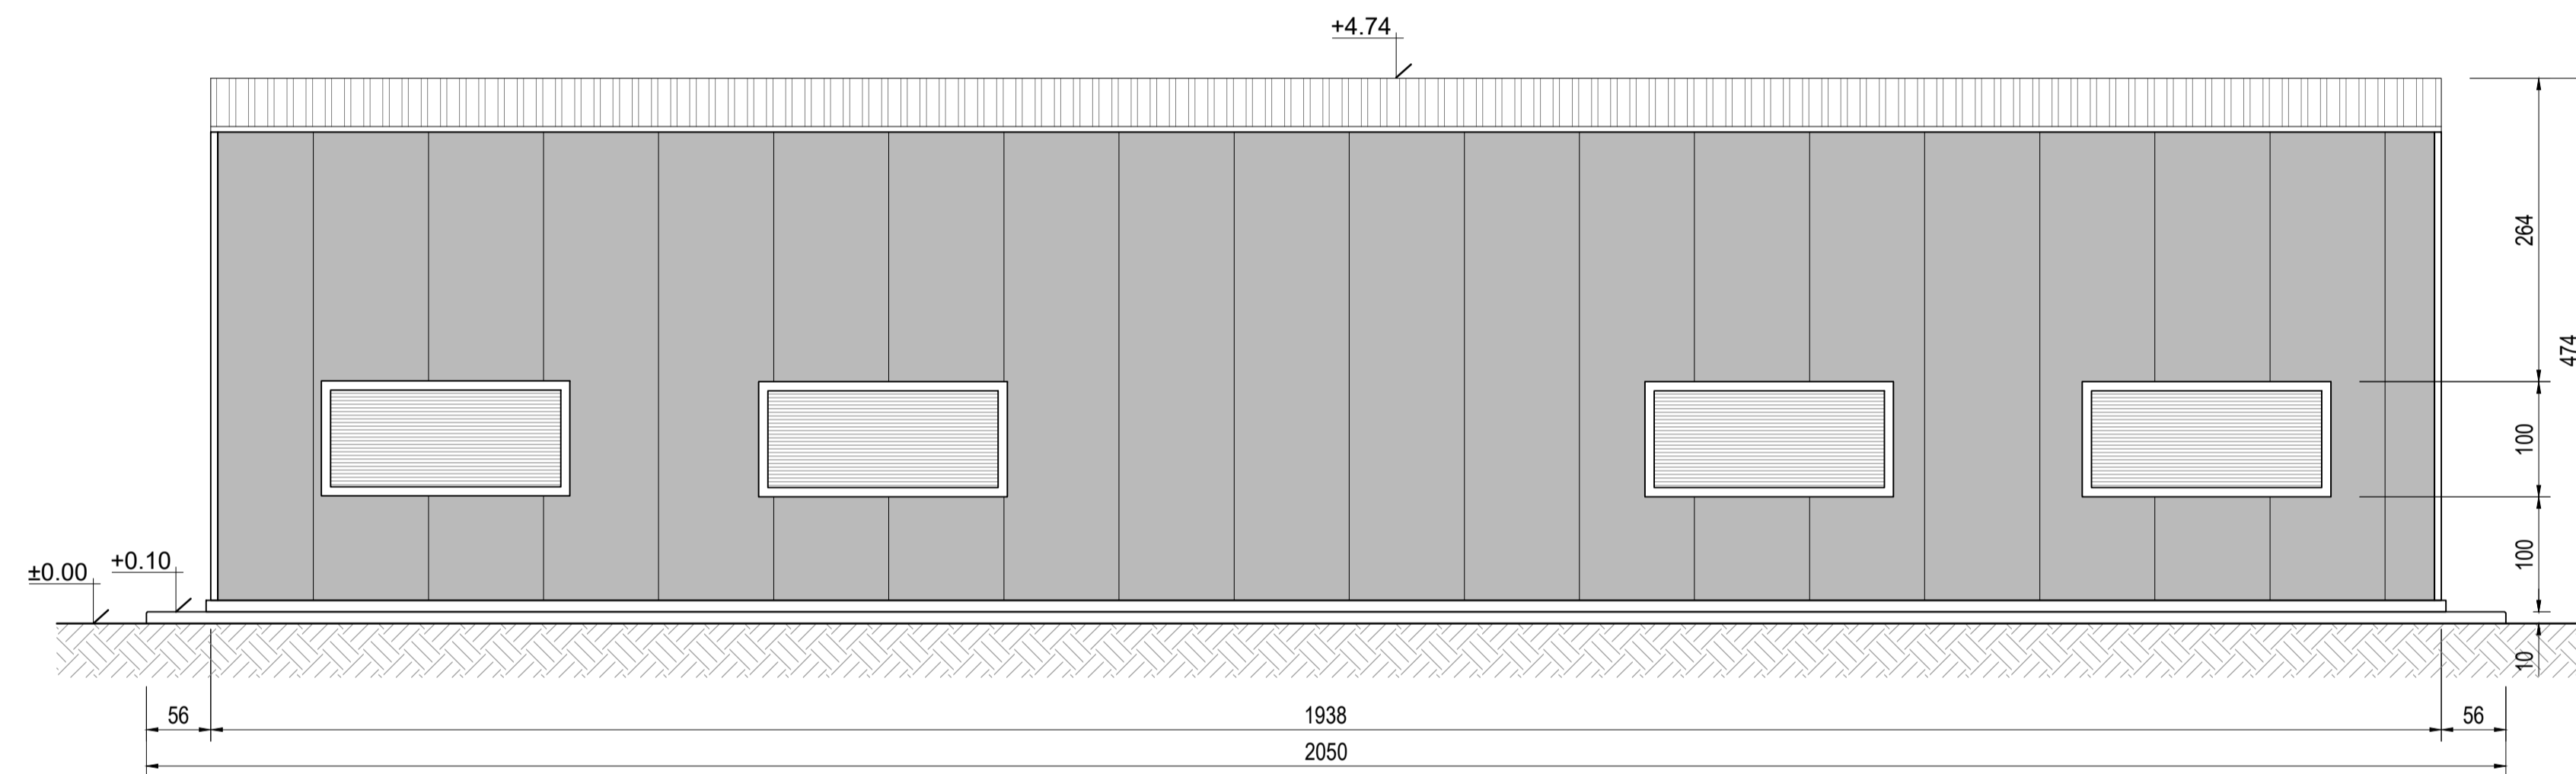


SEZIONE B-B
Scala 1:50

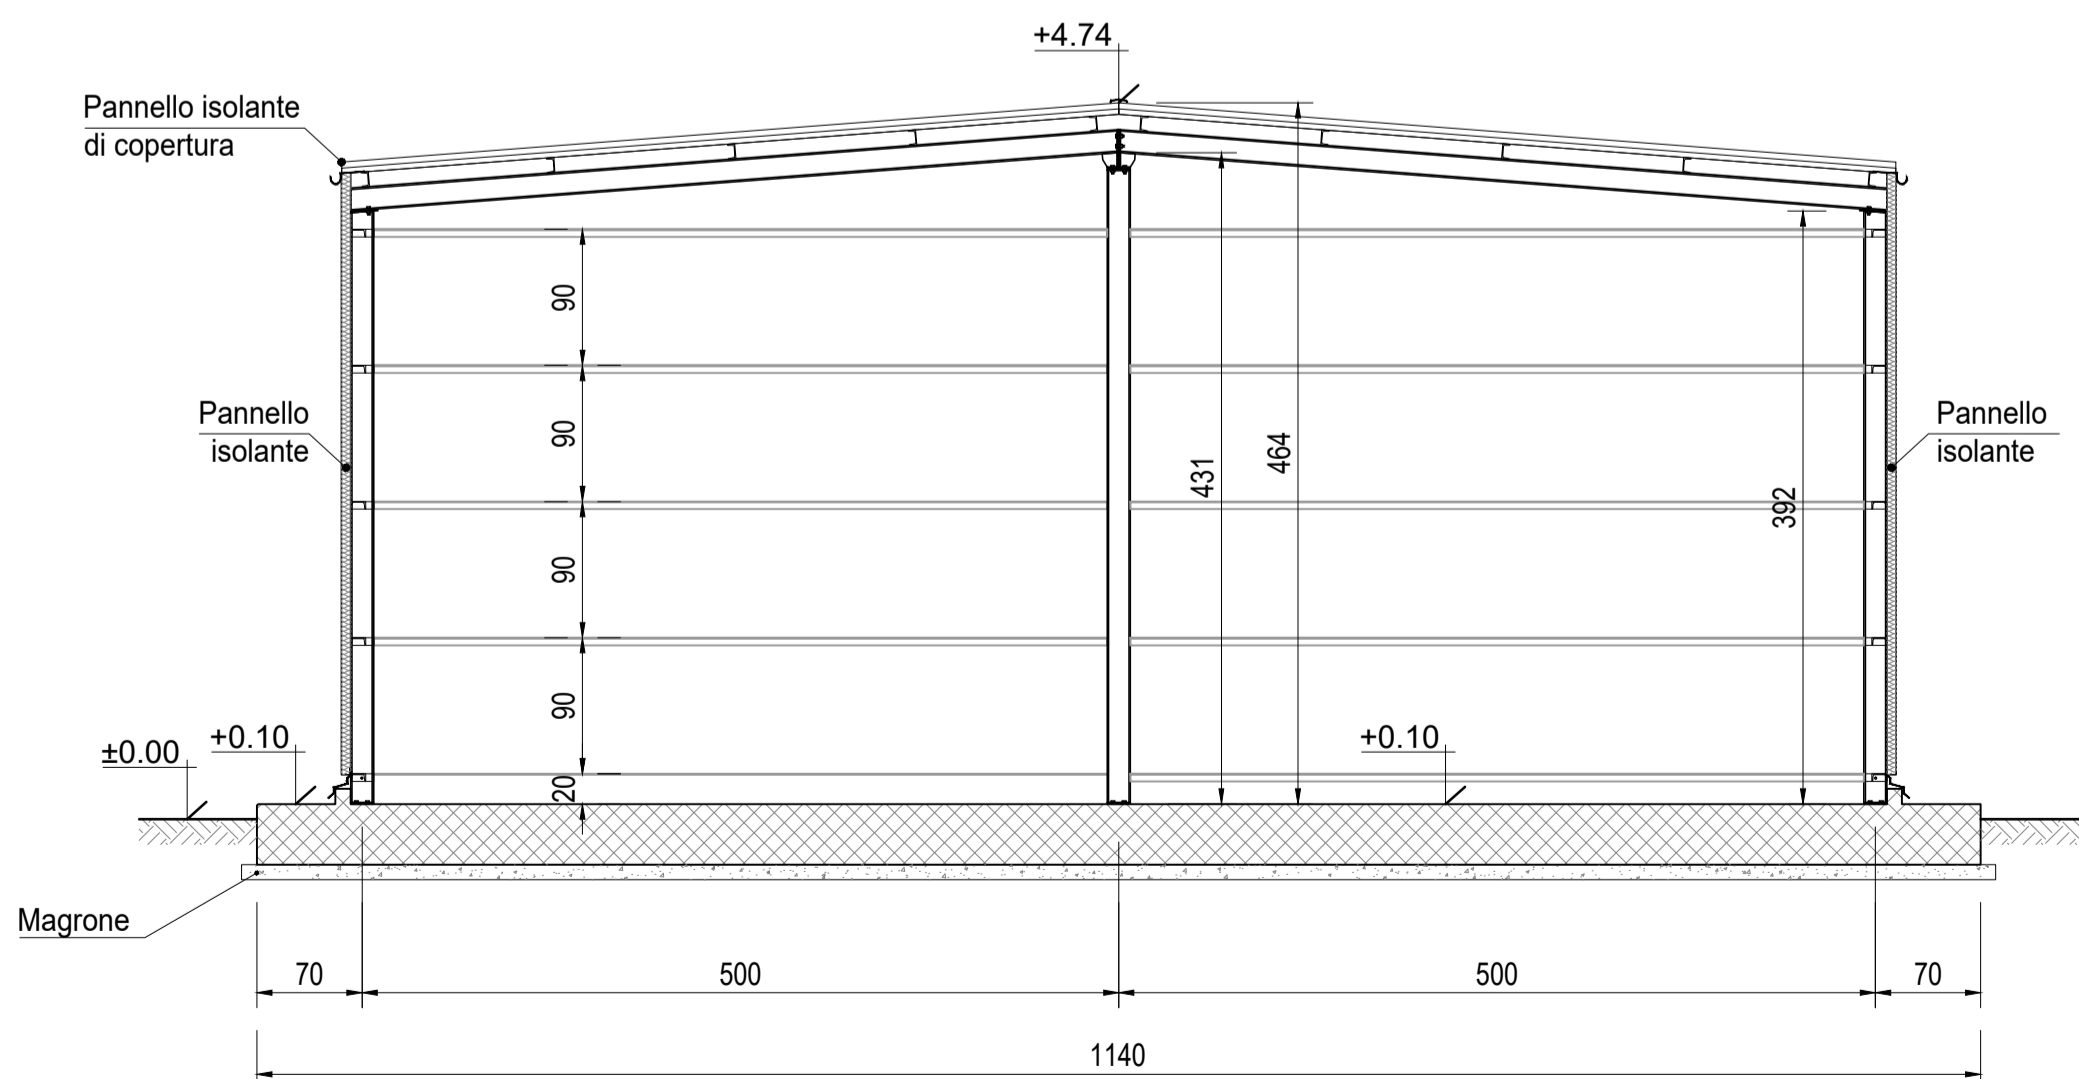

PROSPETTO B
Scala 1:50

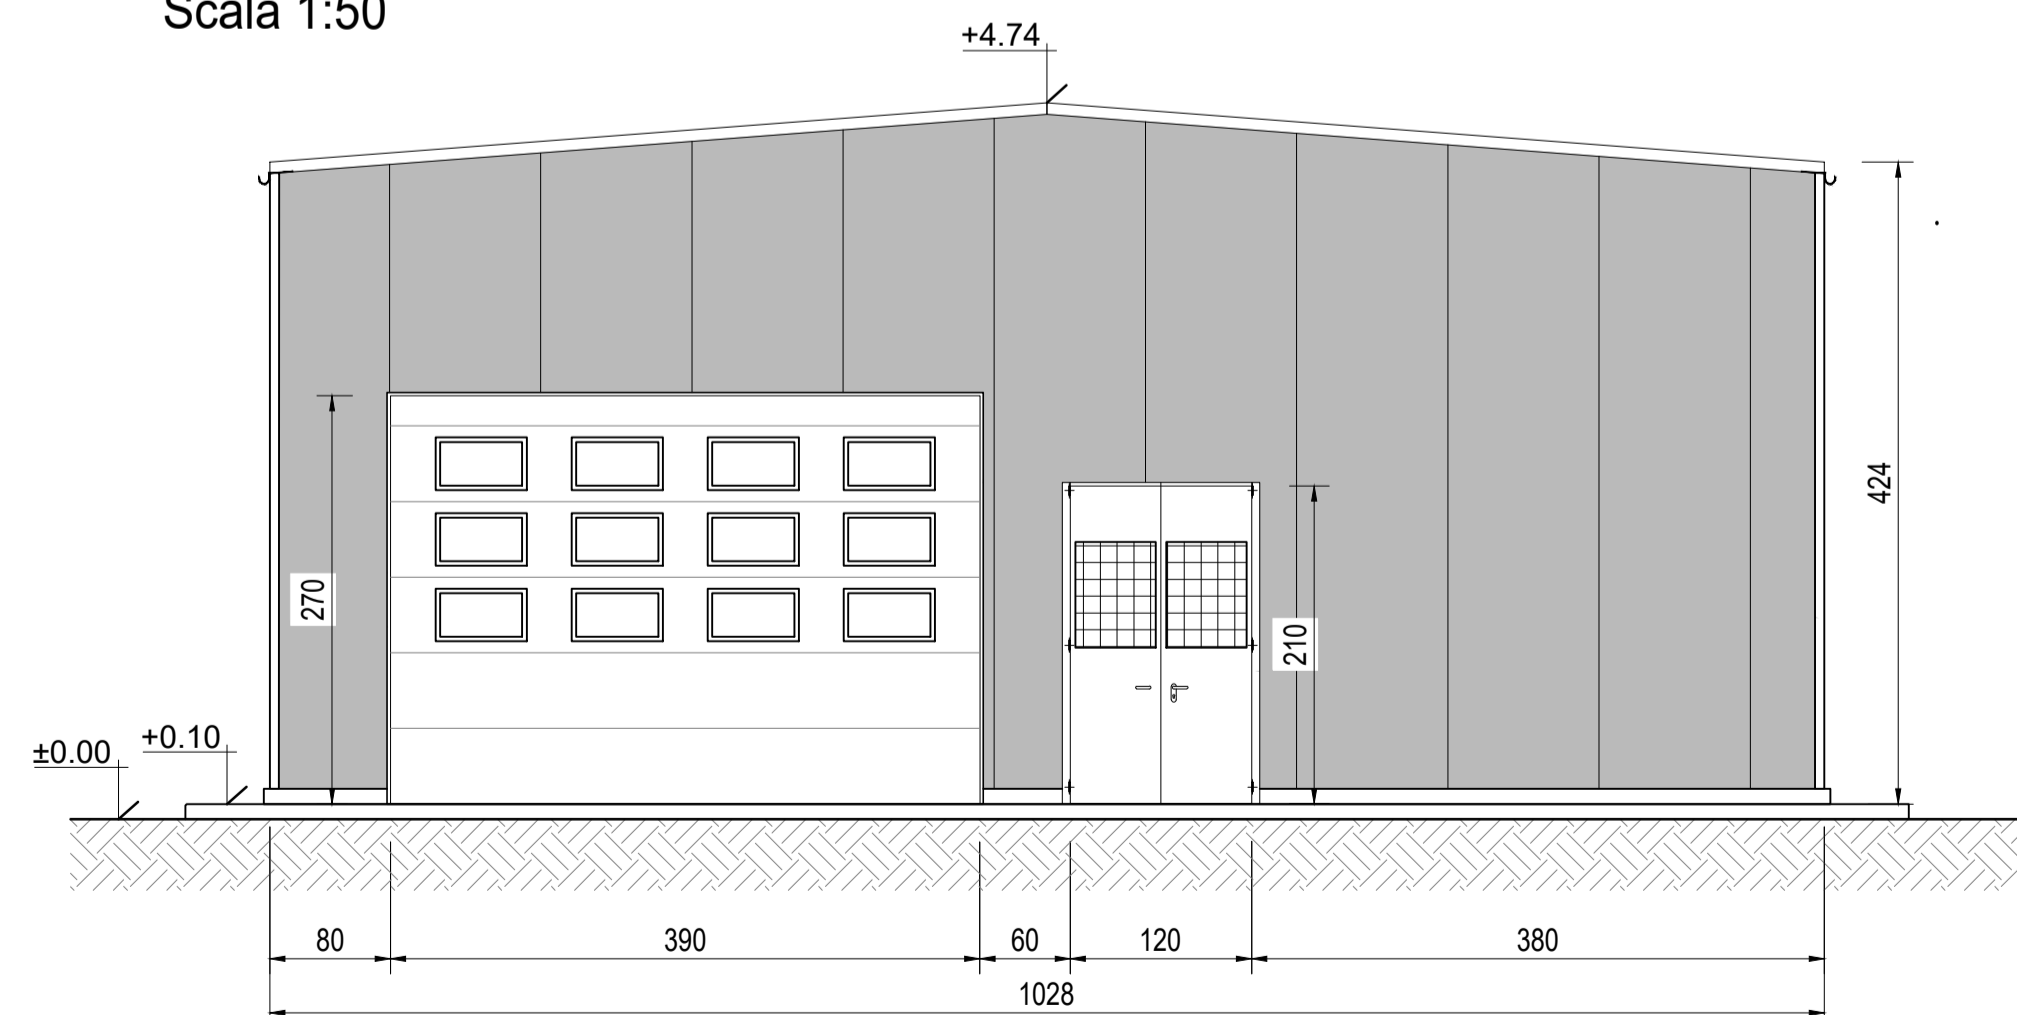

PLANIMETRIA GENERALE

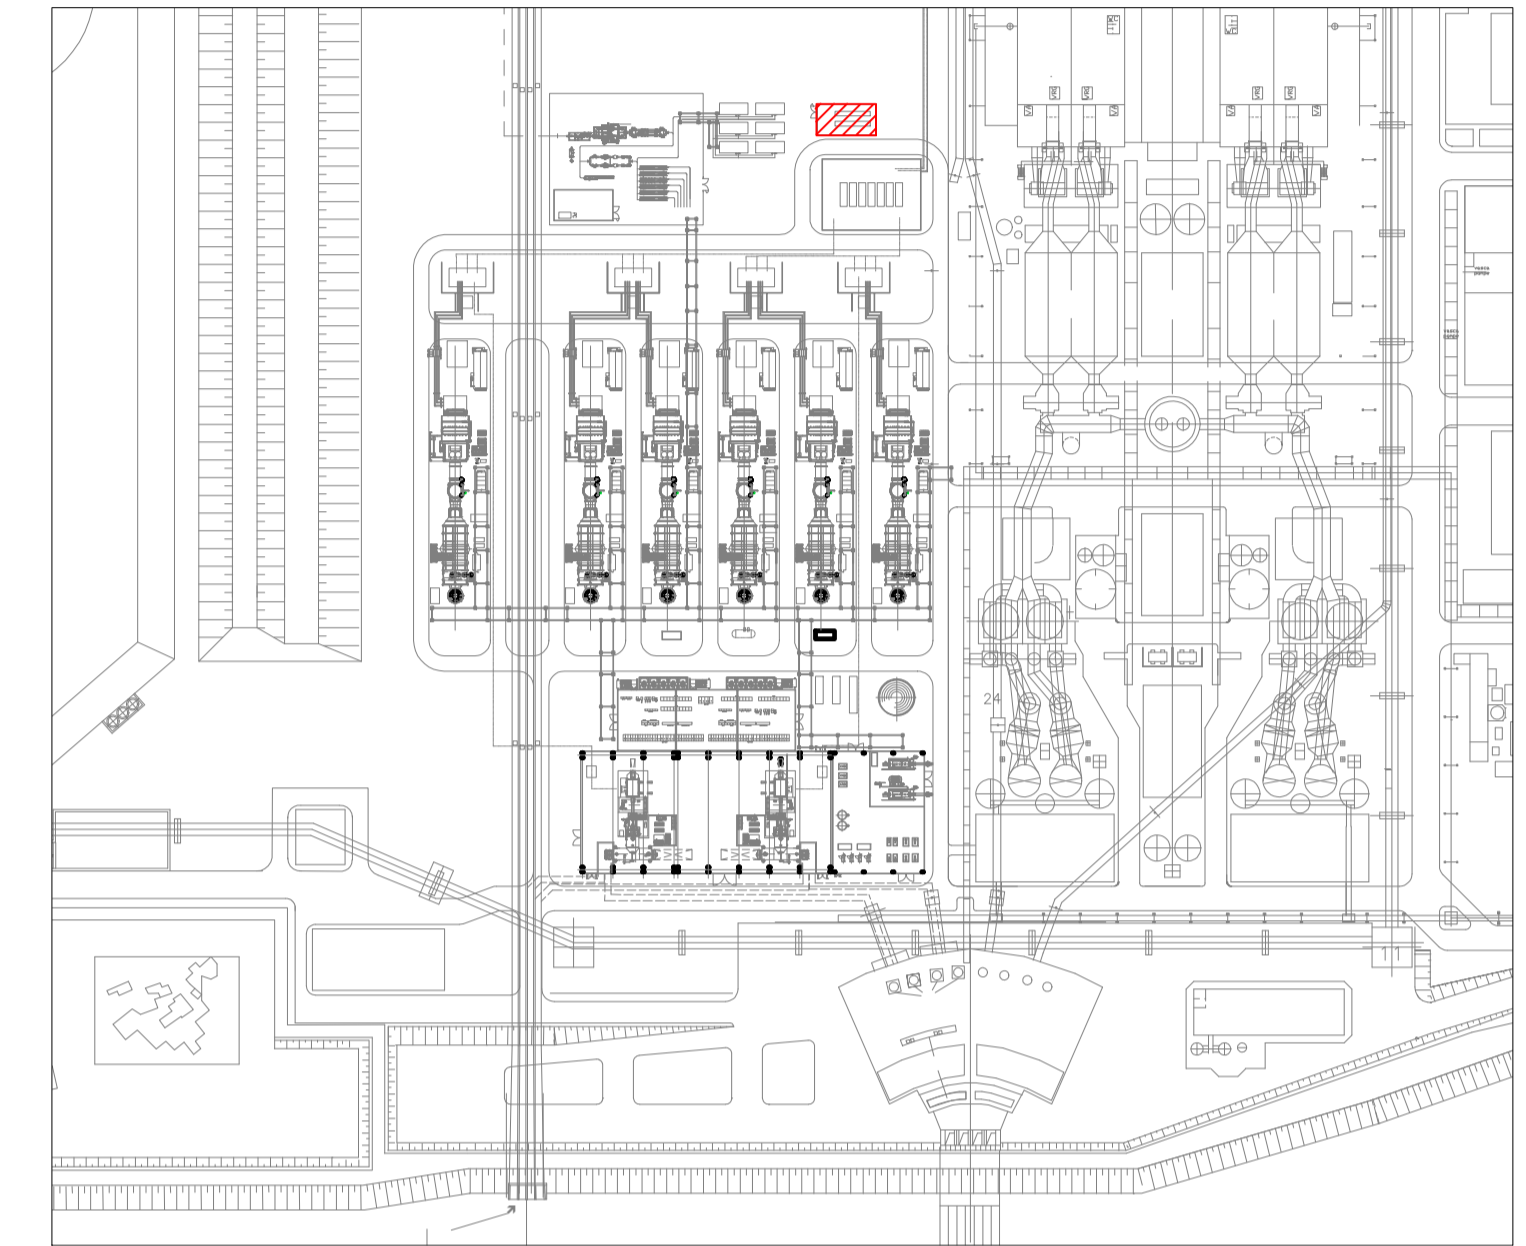

Ing. Paolo Godio

Tauw Italia S.r.l.
Galleria Giovan
Battista Gerace, 14
56124 Pisa
T 050 54 27 80
F 050 57 80 93
E info@tauw.com
www.tauw.it

CLIENTE:
FIUME SANTO S.p.A.



Centrale di Fiume Santo: installazione di un impianto a gas a ciclo combinato in sostituzione della generazione elettrica a carbone

REV.	DATA	DESCRIZIONE	ESEGUITO	CONTROLLATO	APPROVATO
0	05/08/2021	EMISSIONE PER AUTORIZZAZIONI	3BA	O. Retini	L. Sampietro

TITOLO:
**Architettonico
EDIFICIO STAZIONE GAS
Sezioni e prospetti**

CONVENZIONE	FORMATO	SCALA	TAVOLA	REV.	N° FOGLIO
	A1	1:50	040FO00049	0	1/1

NOTA GENERALE:
IL PRESENTE ELABORATO PROGETTUALE E' DI PROPRIETA' DI FIUME SANTO S.p.A. E' FATTO DIVIETO A CHIUNQUE DI PROCEDERE, IN QUALSIASI MODO E SOTTO QUALSIASI FORMA, ALLA SUA RIPRODUZIONE, ANCHE PARZIALE, OVVERO DI DIVULGARLA A TERZI QUALSIASI INFORMAZIONE IN MERITO, SENZA PREVENTIVA AUTORIZZAZIONE RILASCIATA PER SCRITTO DA FIUME SANTO S.p.A.

