




SEZ. NUM. A-17B PROGR. 361.523
STATO DI FATTO

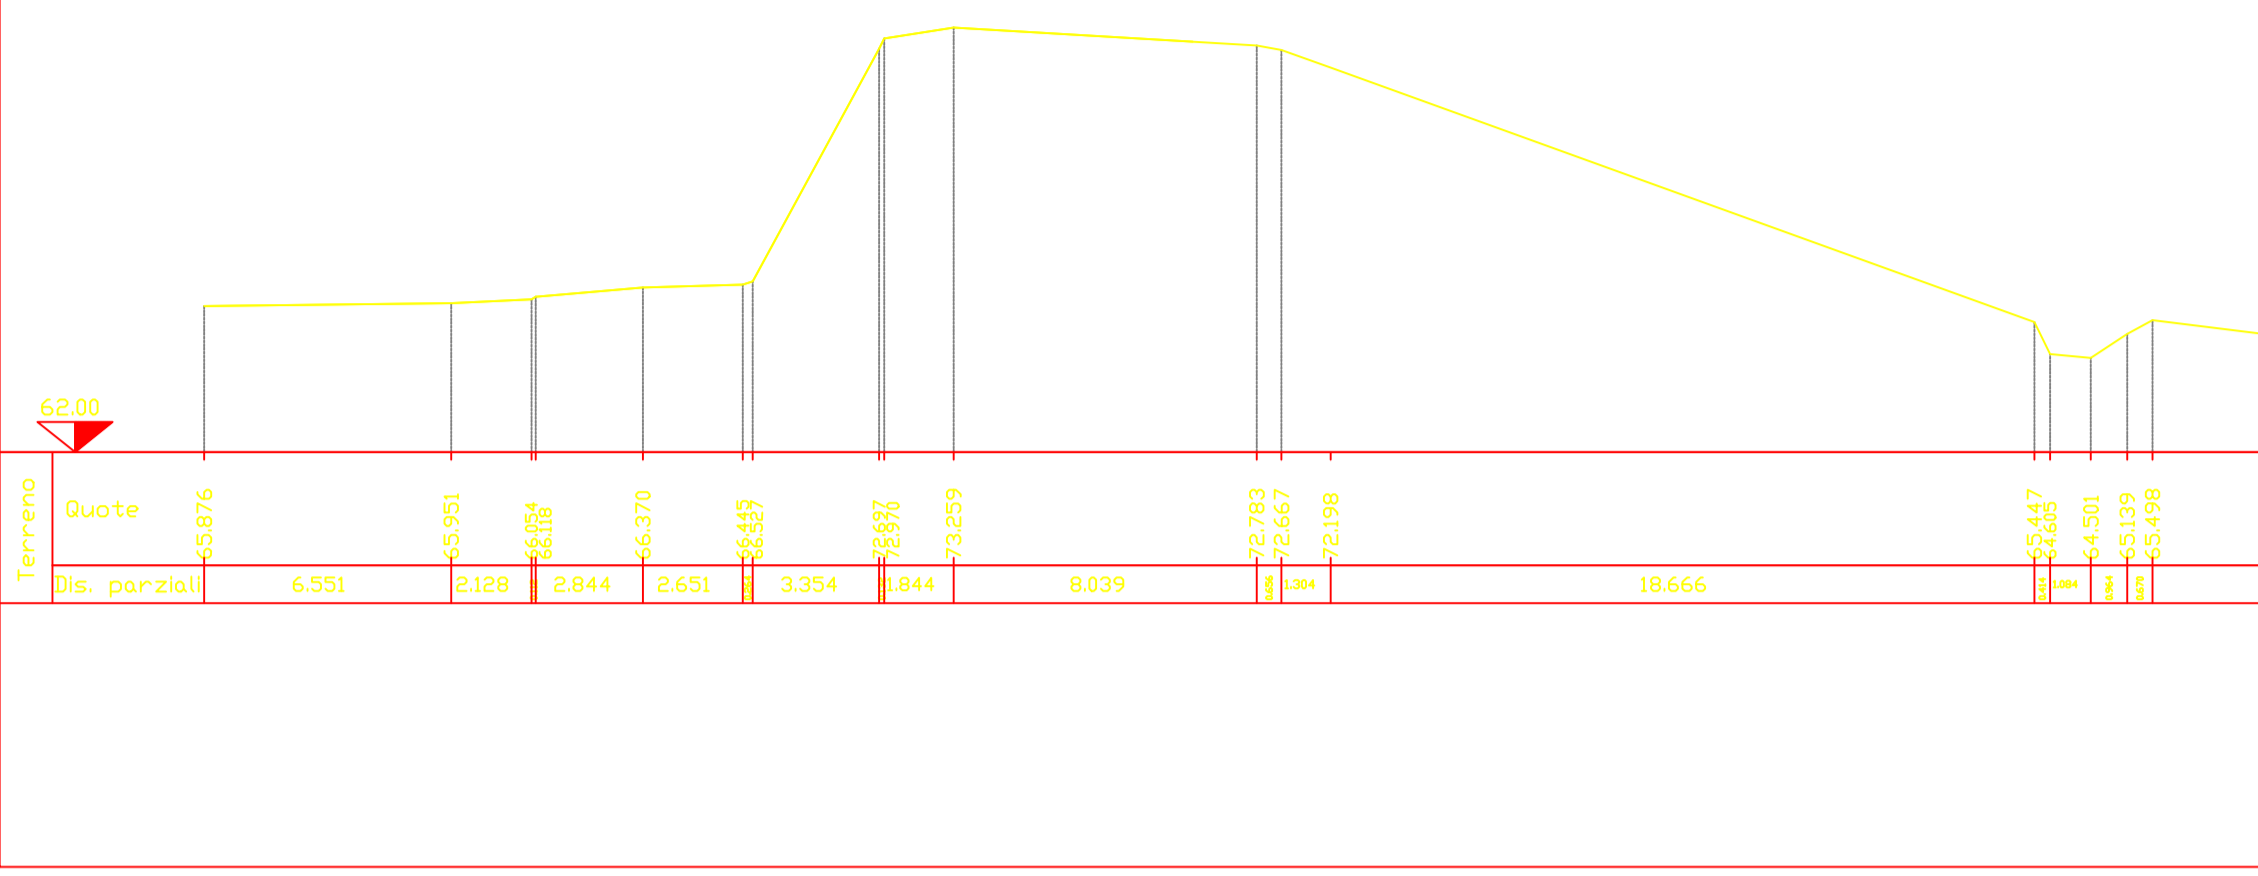


FASE 1
- riduzione larghezza carreggiata a 6m;
- realizzazione berlinese a sostegno del rilevato esistente
- demolizione rilevato esistente e preparazione piano di posa fondazioni manufatto GA.01

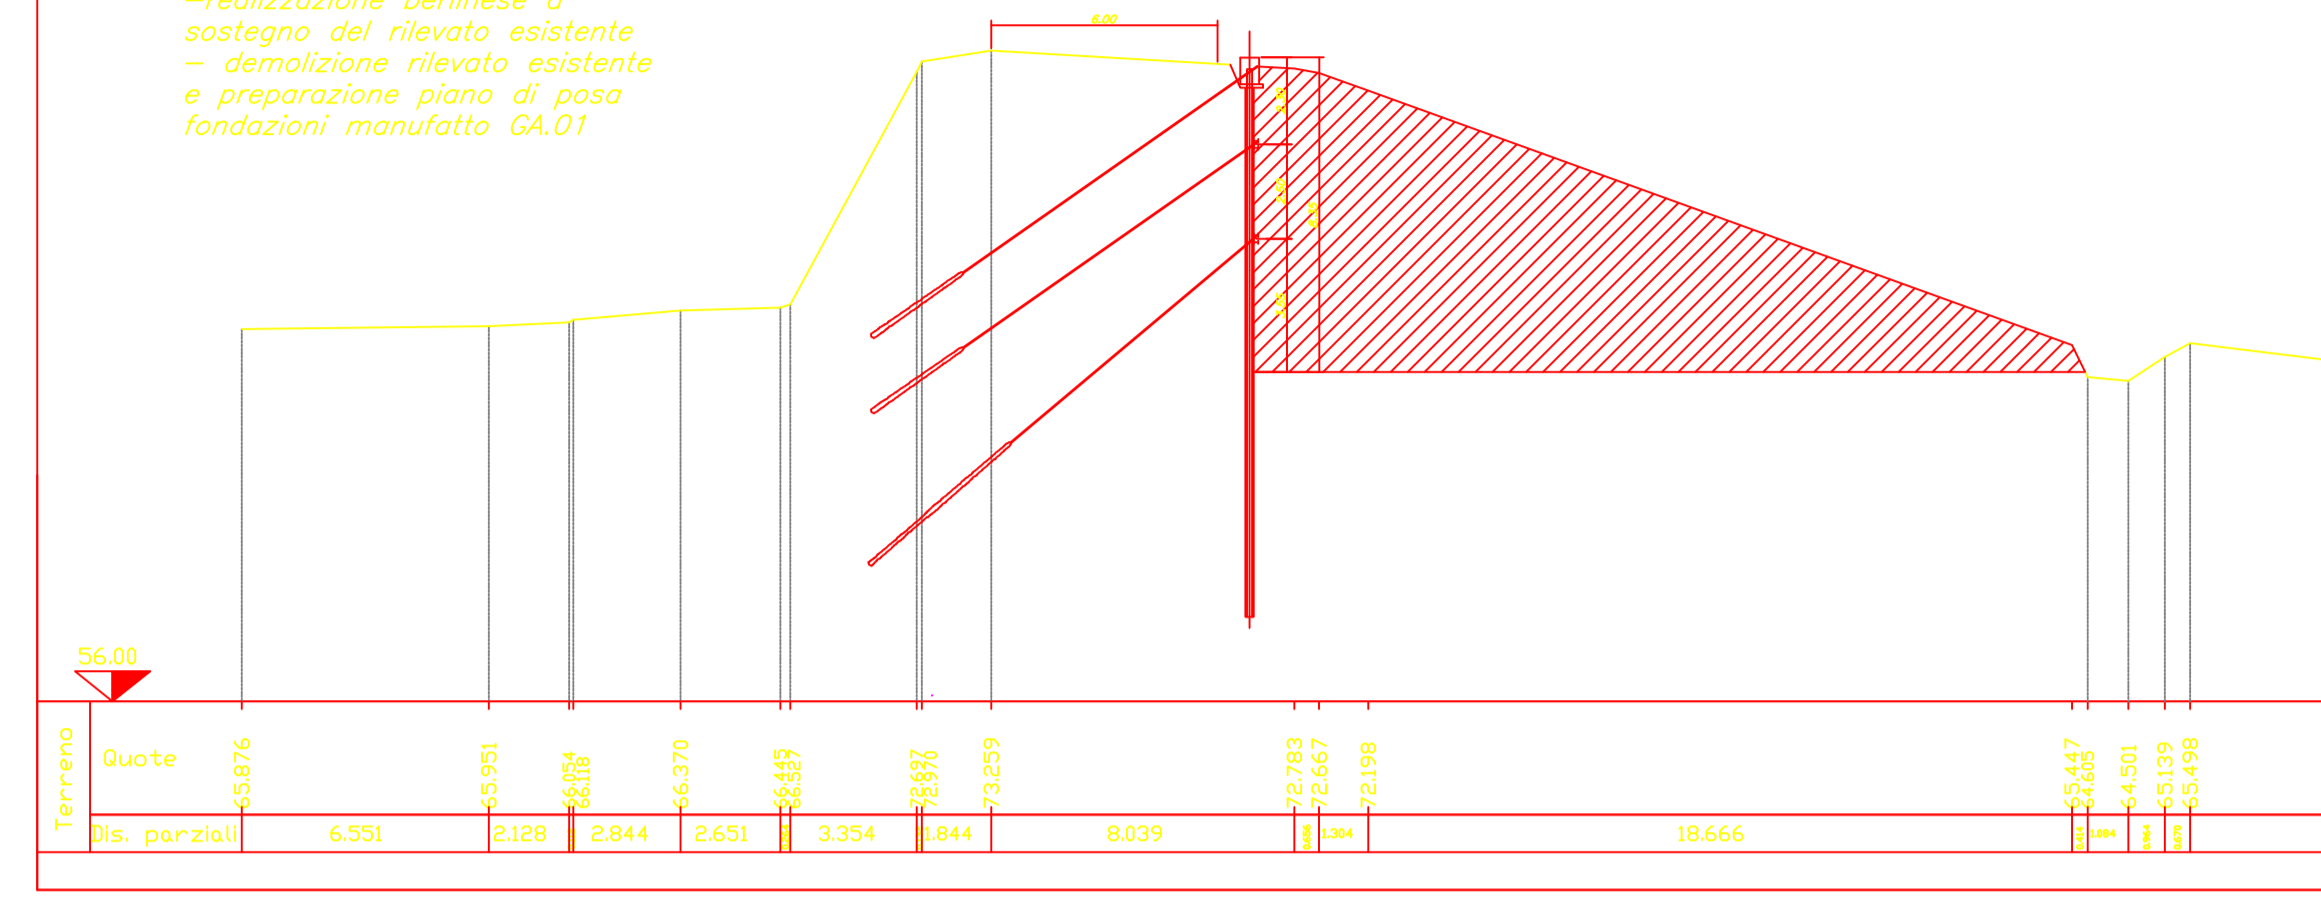


FASE 2
- realizzazione primo concio manufatto SC01

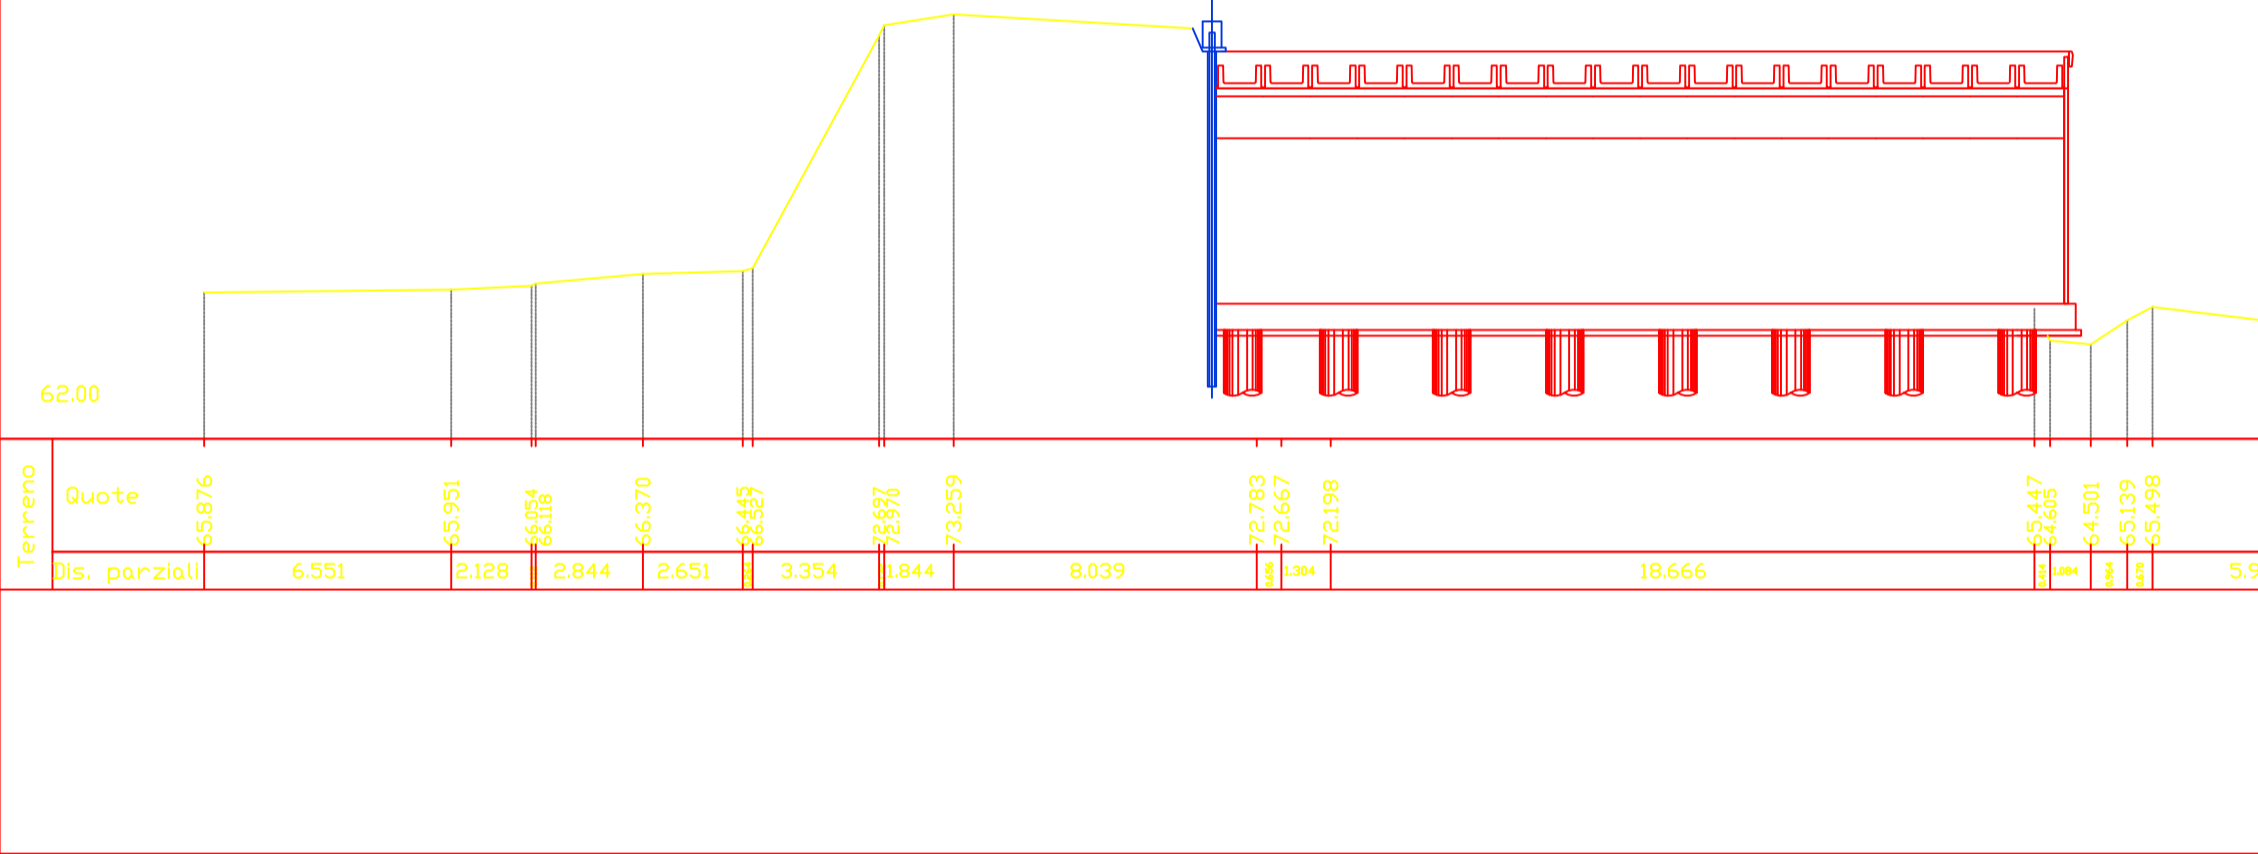

FASE 4
- realizzazione bretella a doppia senso di marcia
- demolizione berlinese e manufatto

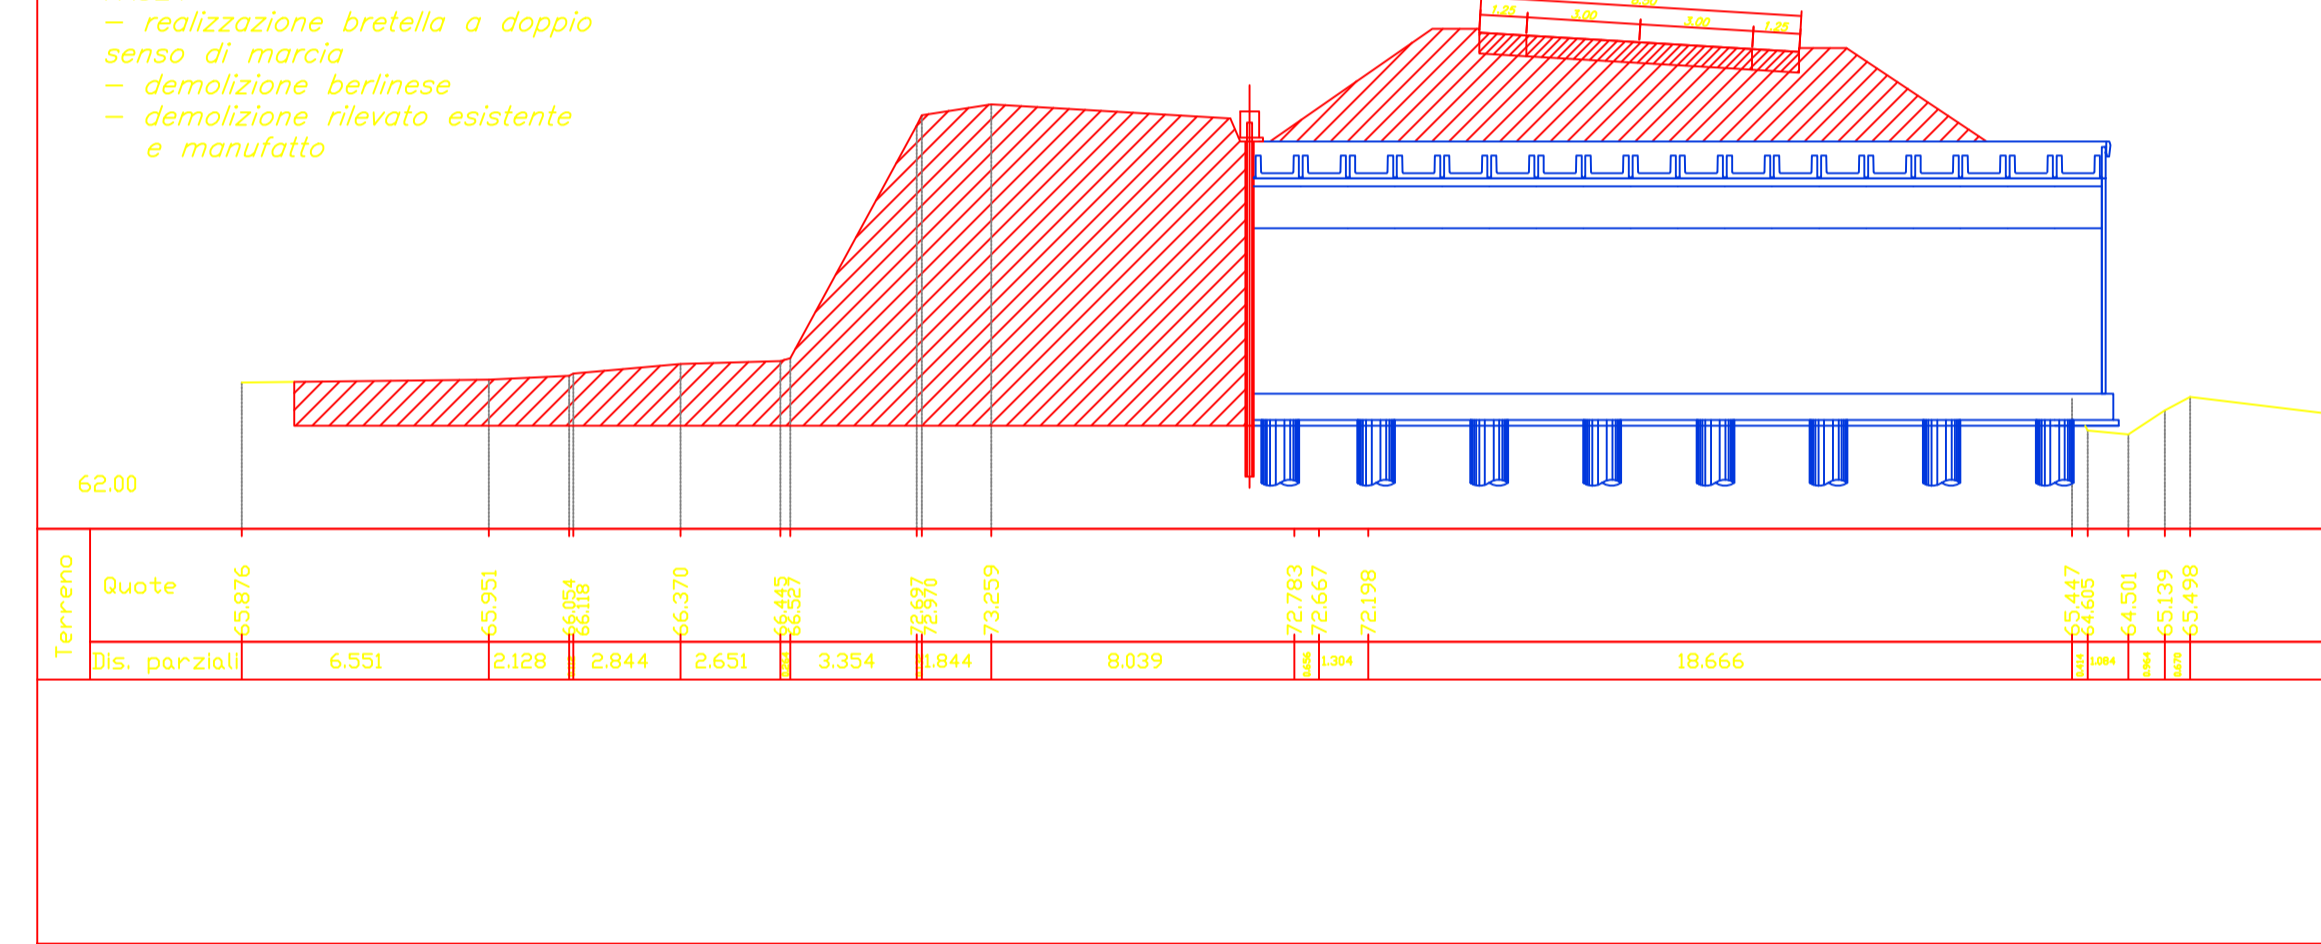


FASE 5- realizzazione secondo concio manufatto GA.01

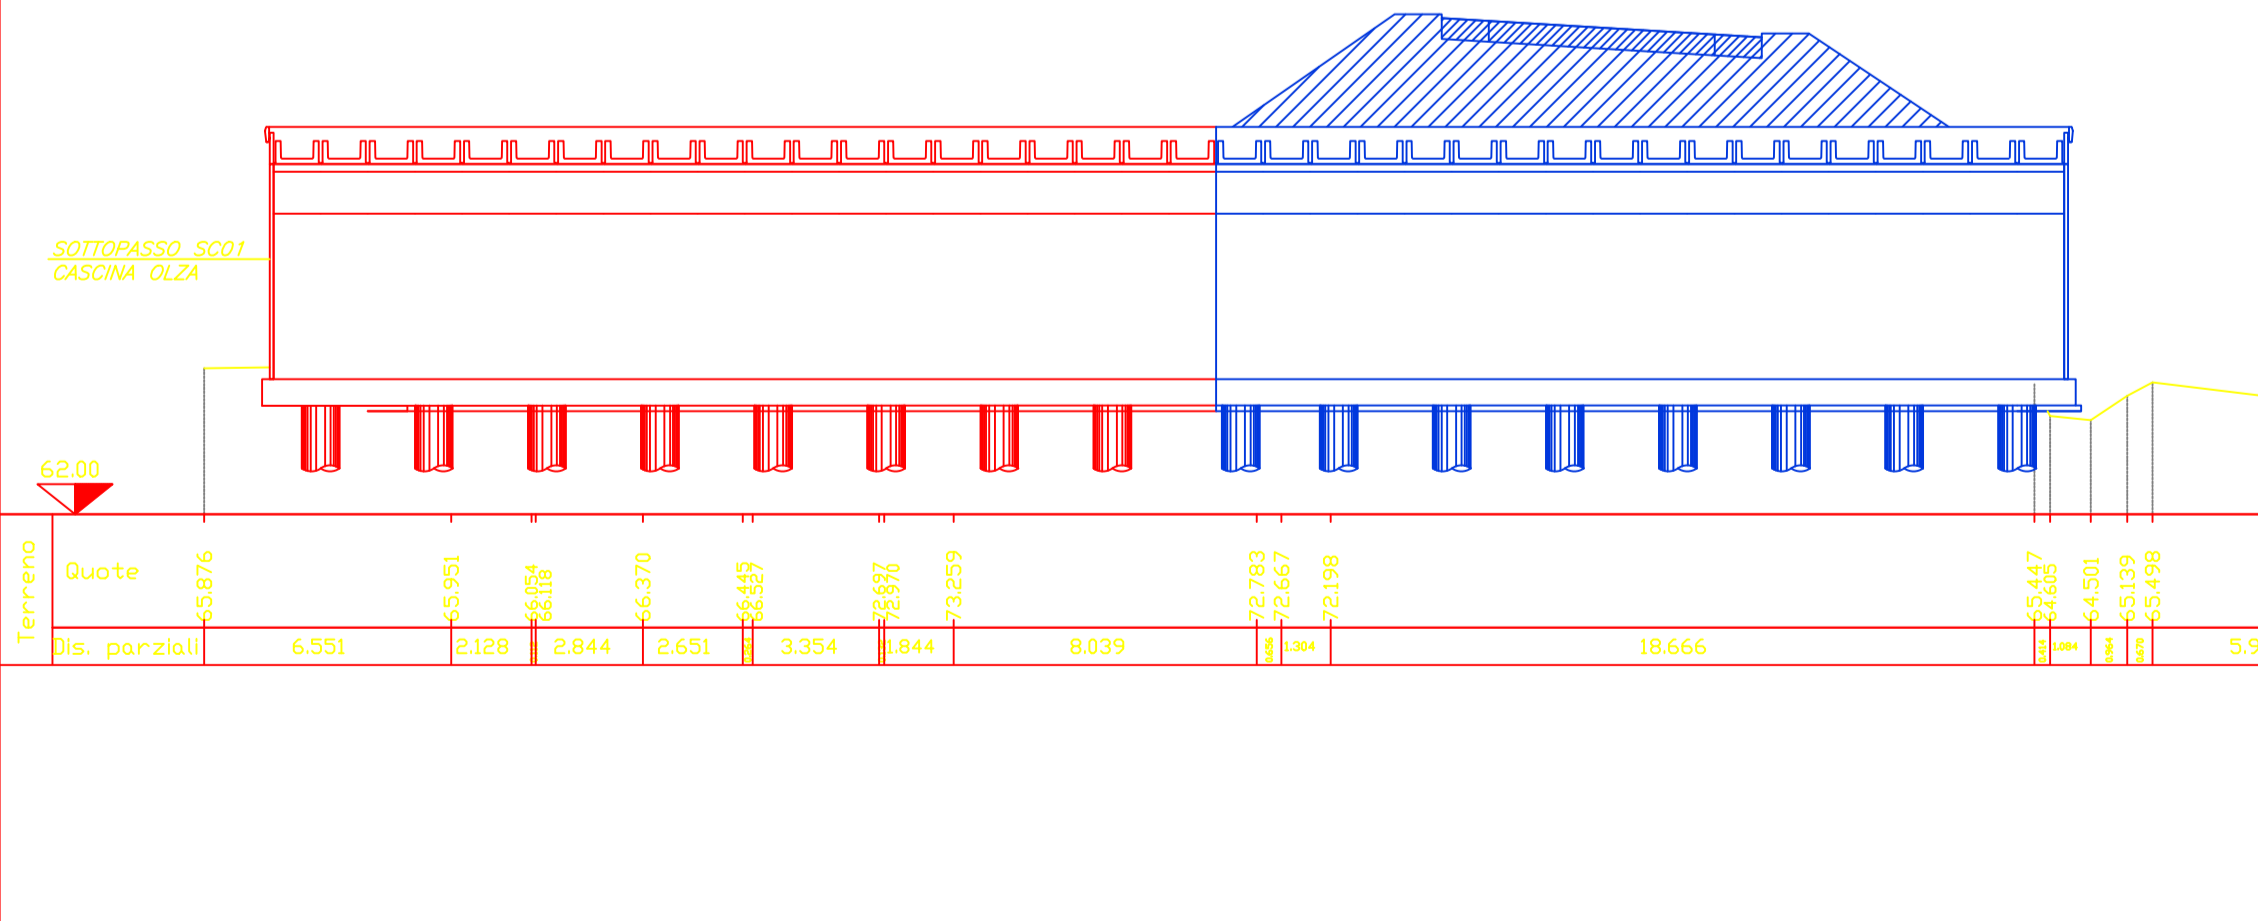


FASE 6
- completamento rilevato asse 1

FASE 7
- pavimentazione definitiva asse 1

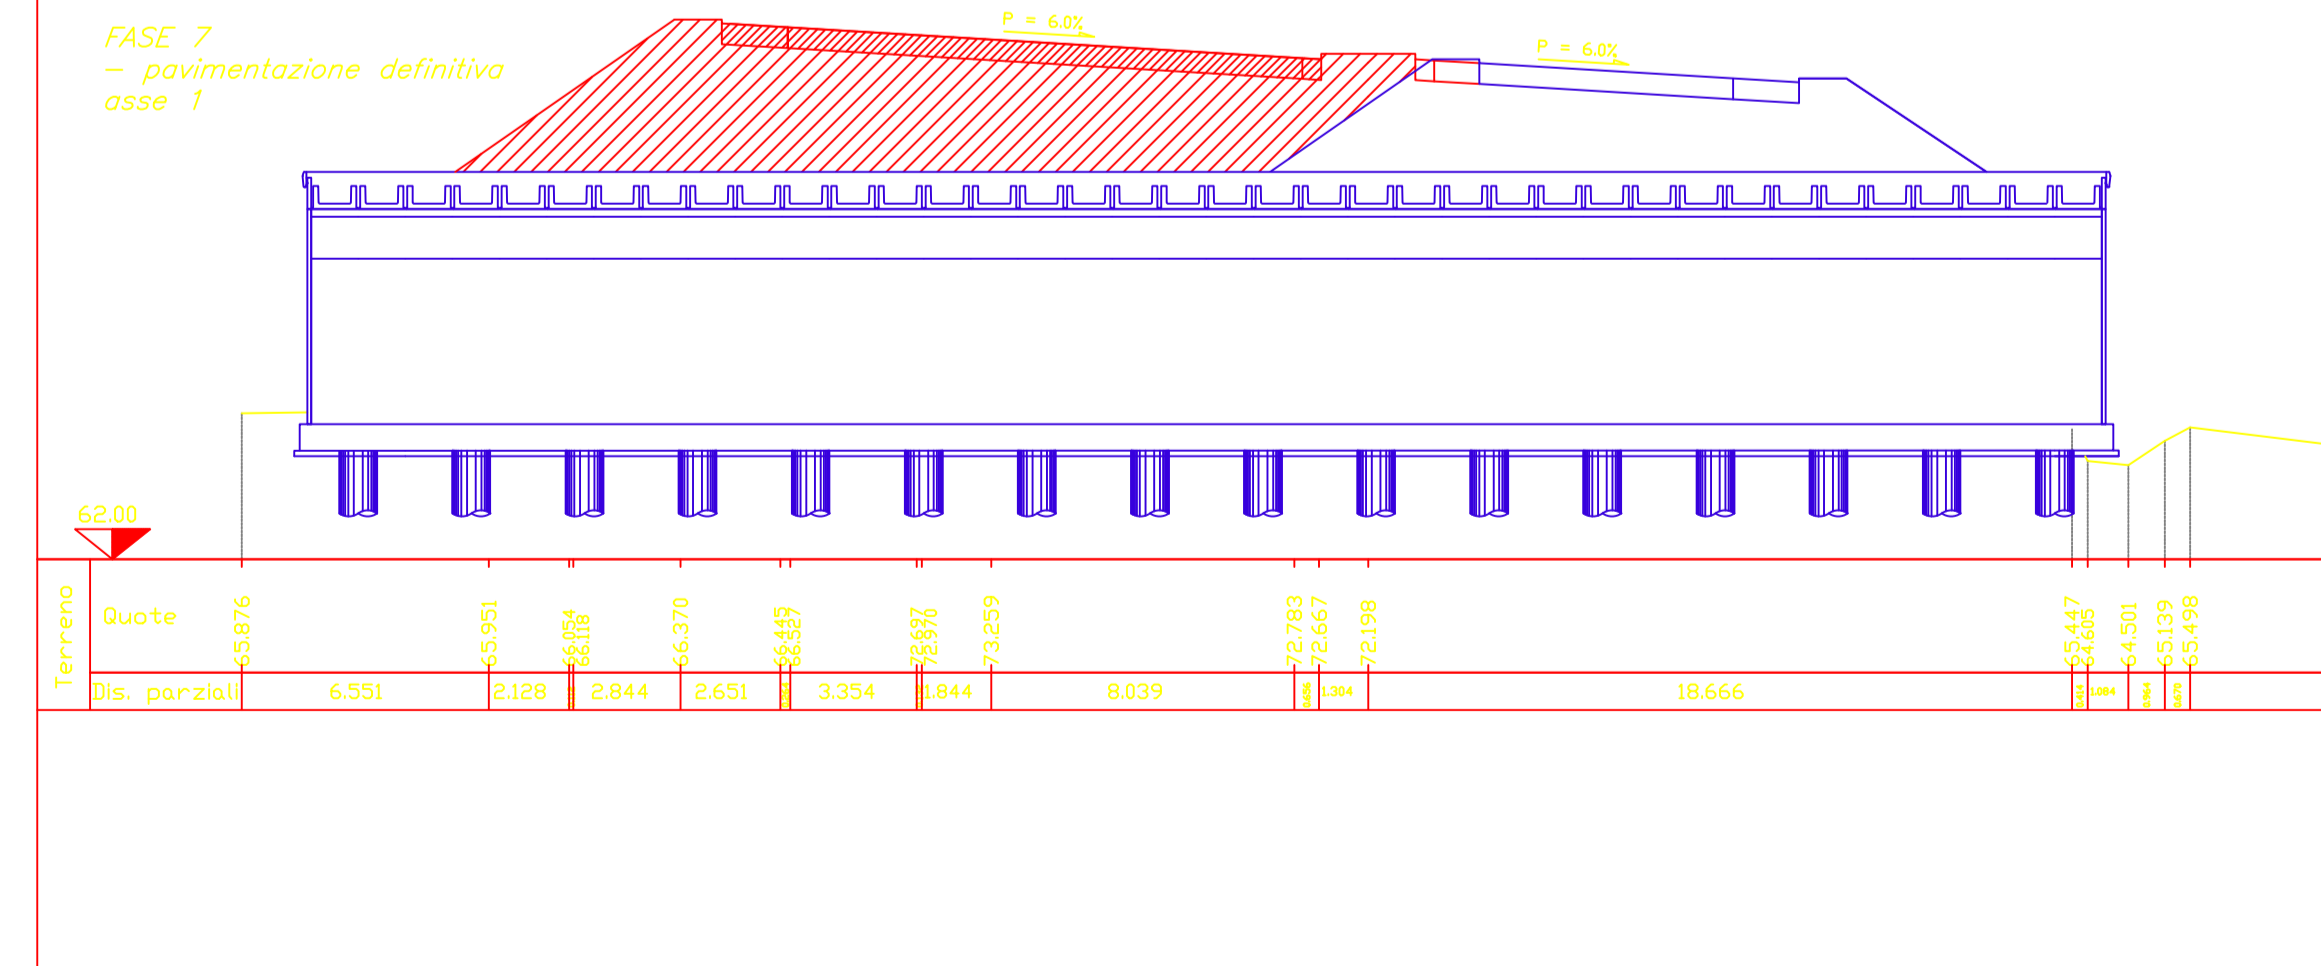

QUADRO D'UNIONE
1:40000

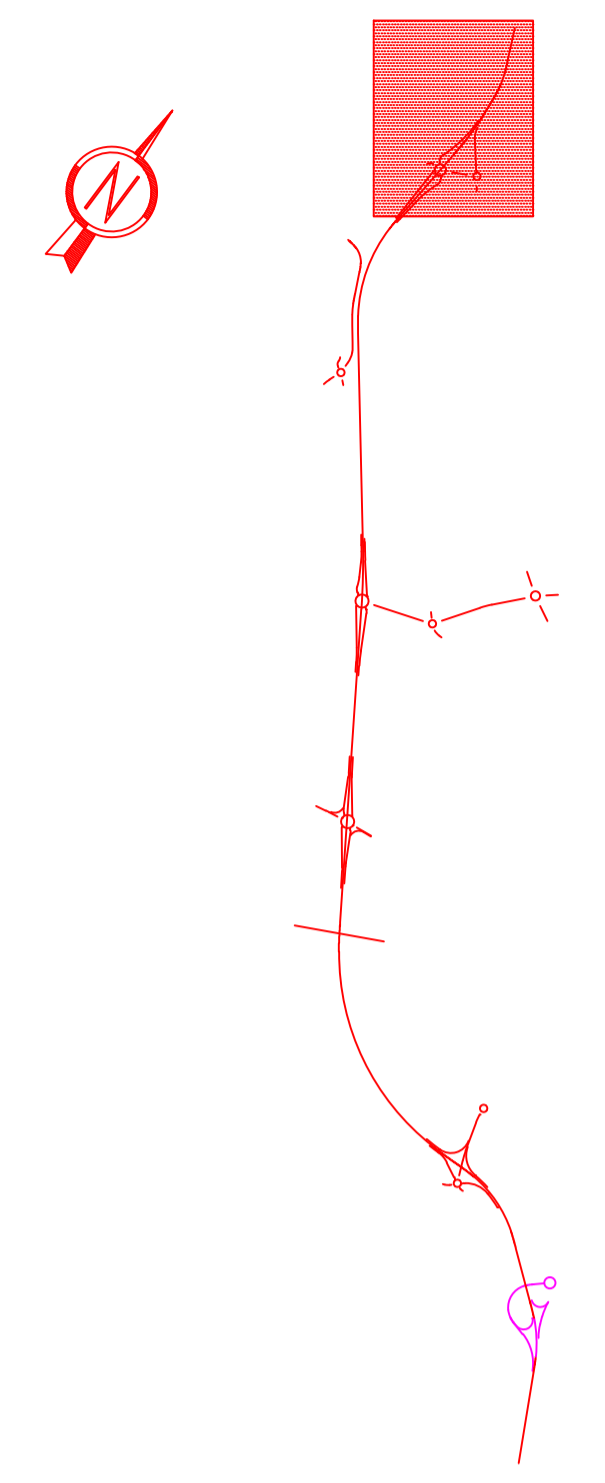

OPERE IN ESECUZIONE

OPERE ESEGUITE



Anas SpA

DIREZIONE CENTRALE PROGETTAZIONE

S.S. N. 9 "Via Emilia"
Variante di Casalpusterlengo ed eliminazione passaggio a livello sulla SP ex S.S. N. 234

PROGETTO DEFINITIVO

TECNOSTUDIO BIEFFE S.R.L. VIA MAZZETTI 7 FONTANELLATO (PR)	COMPONENTE STRADALE E STRUTTURALE; SICUREZZA, COORDINAMENTO, FASAGGI DI CANTIERE, MOVIMENTAZIONE DI CAVA; RILIEVI E COMPUTAZIONE	CONSORZIO MUZZA BASSA LODIGIANA VIA NINO DALL'ORO, 4 - LODI	COMPONENTE IDRAULICA	I PROGETTISTI Arch. Savino GARILLI PROVINCIA DI LODI Iscritto all'Ordine degli Architetti della Provincia di Piacenza al n° 280
				Ing. Antonio SIMONE COMUNE DI CASALPUSTERLENGO Iscritto all'Ordine degli Ingegneri della provincia di Foggia al n° 1270
P I GIOVANNI PERRI VIA PRIORATO, 16 FONTANELLATO (PR)	COMPONENTE IMPIANTISTICA, TECNOLOGICA ED ILLUMINOTECNICA	ARCH. MADDALENA GIOIA GIBELLI VIA SENATO, 45 MILANO	COMPONENTE PAESAGGISTICA ED AMBIENTALE	IL GEOLOGO Dot. Geol. Gianluca CANTARELLI Iscritto all'Ordine dei Geologi dell'Emilia Romagna al n° 359 via Mappi, 2 FIEZENA (PR)
				COORDINATORE PER LA SICUREZZA IN FASE DI PROGETTAZIONE Geom. Fiorenzo BERGAMASCHI Iscritto al Collegio dei Geometri della Provincia di Parma al n° 1808 via Mazzetti, 7 FONTANELLATO (PR)
VISTO: IL RESPONSABILE DEL PROCEDIMENTO Ing Massimo SIMONINI	DATA PROTOCOLLO			

FASI DI REALIZZAZIONE GALLERIA ARTIFICIALE GA01 TAV 2/2

CODICE PROGETTO:

D	RECEPIMENTO PRESCRIZIONI ISTRUTTORIA ANAS			
C	RECEPIMENTO PRESCRIZIONI CONFERENZA DEI SERVIZI	FEBBRAIO 2011		
B	VERIFICA DI OTTEMPERANZA AL DECRETO VIA	APRILE 2010		
A	PRIMA CONSEGNA PROGETTO	MARZO 2009		

REV.	DESCRIZIONE	DATA	VERIFICATO RESP. TECNICO	CONTROLLATO RESP. DITNERARIO	APPROVATO RESP. DI SETTORE

Codice Elaborato: **0003 0315** Data Revisione: FEBBRAIO 2011 REV. **C** FOGLIO **02** DI **02** Scala: 1 : 2000

NOME FILE: 0003-0315.pdf