
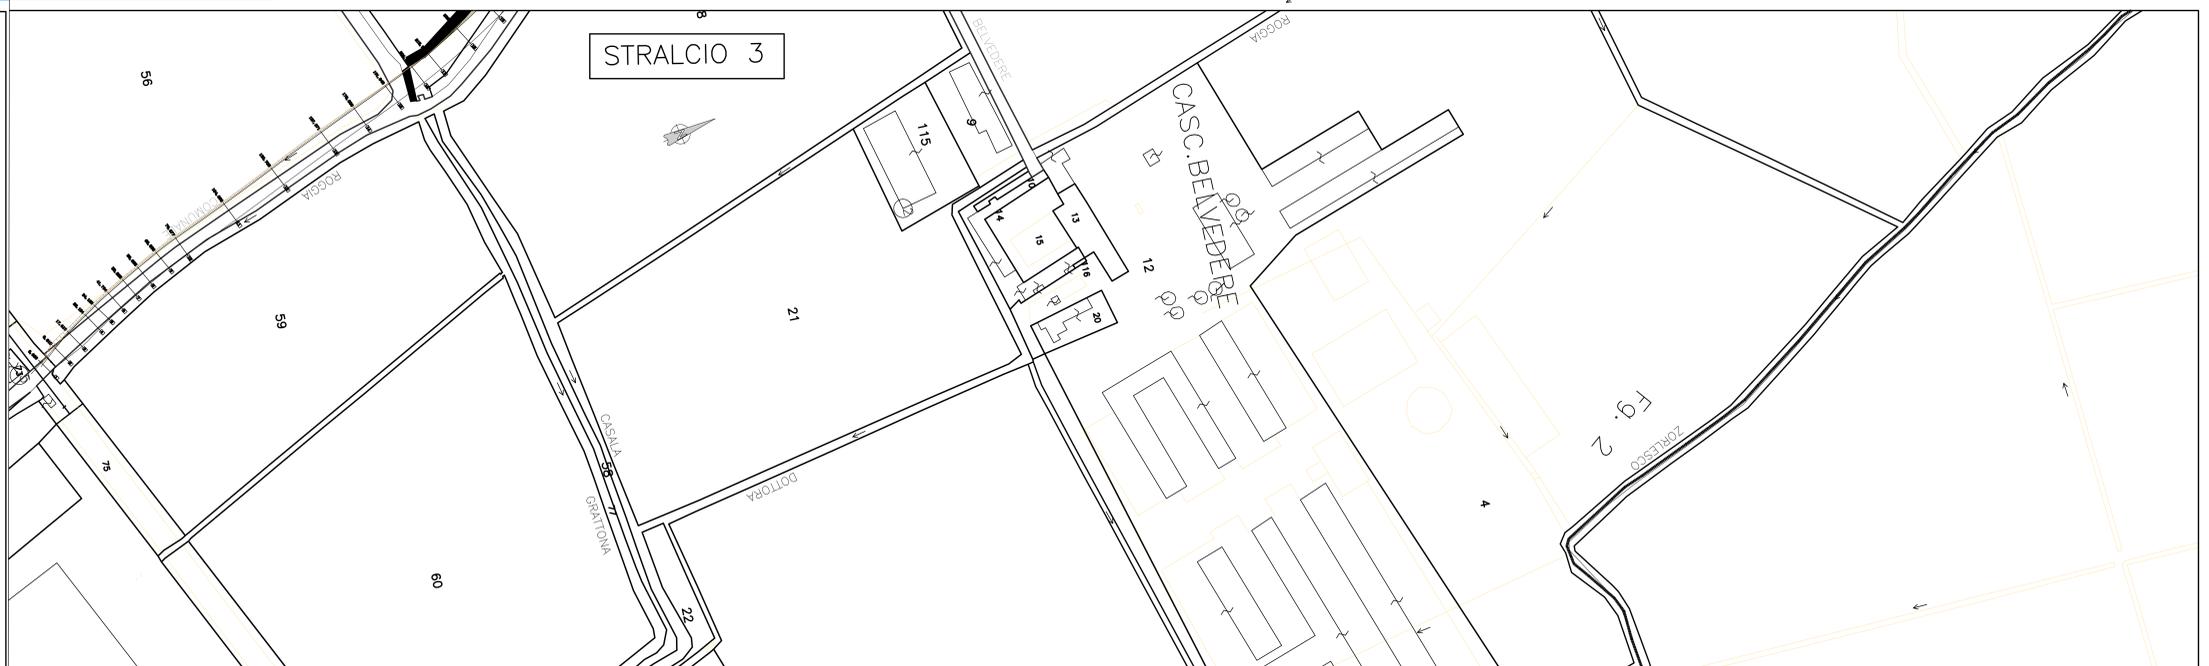
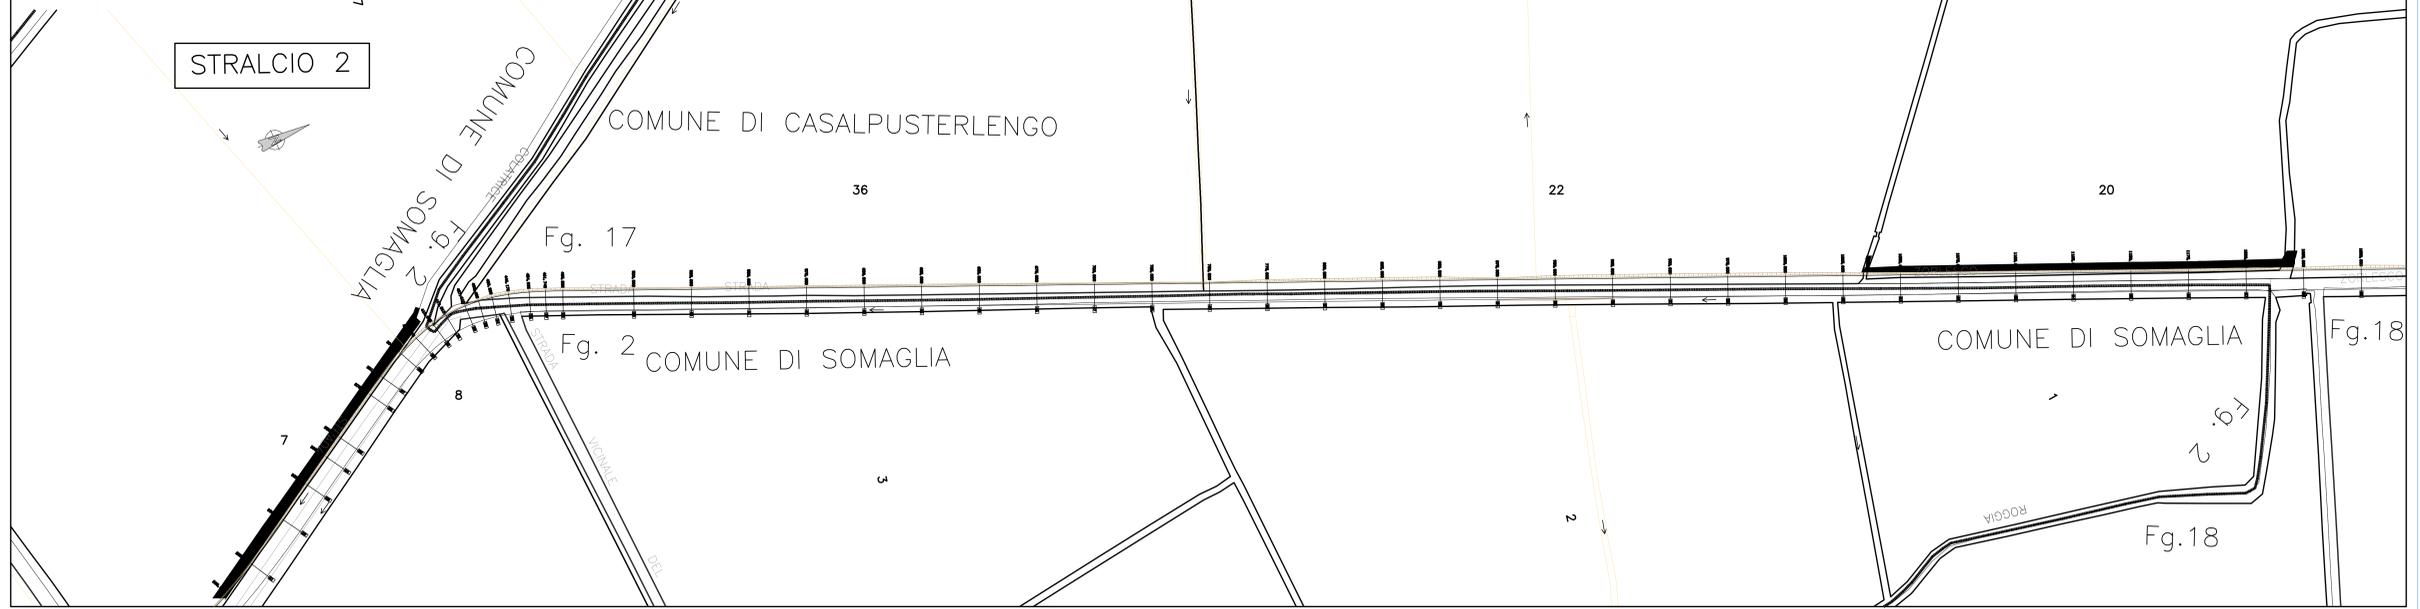
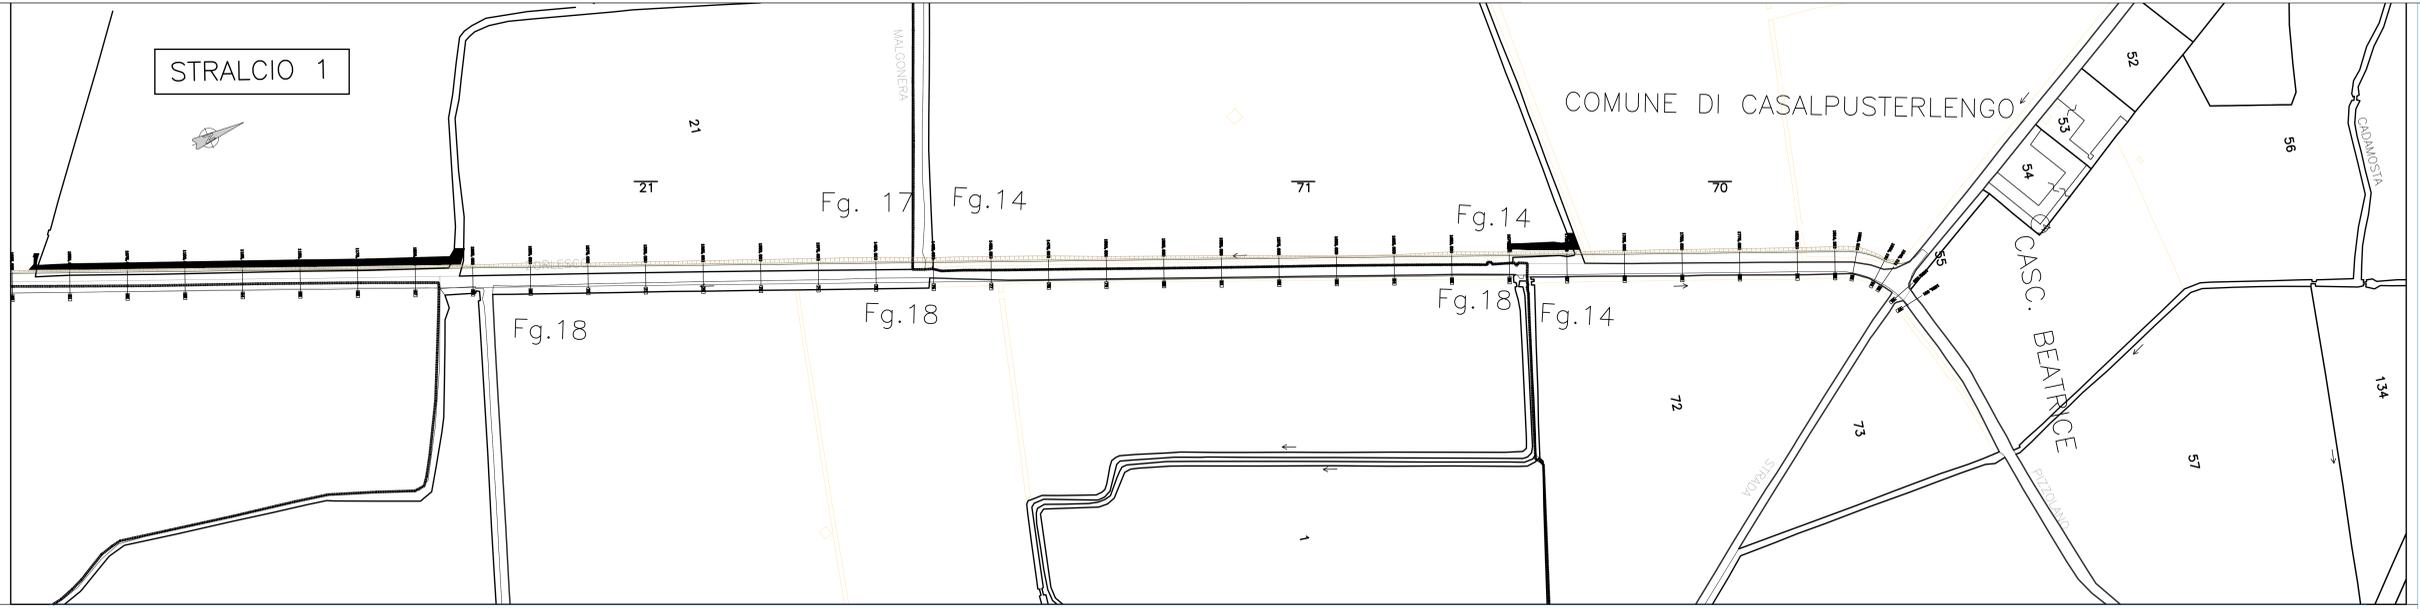


SEZIONE TIPO IN RILEVATO — SCALA 1:50
(PIATTAFORMA Categoria "F2" D.M. 5/11/01)

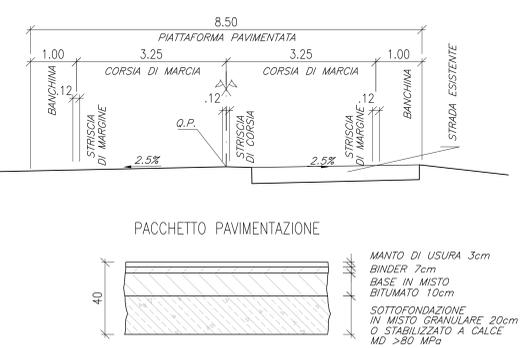

Provincia di Lodi
Settore Viabilità Trasporti Strade e Urbanistica
Servizio Strade

PROGETTO ESECUTIVO

LAVORI DI RIQUALIFICAZIONE S.P. 141
" BREMBIO - SOMAGLIA "
TRATTO COMPRESO TRA EX SS. 234 - ZORLESCO

Autore: **PLANIMETRIA GENERALE**

Progettato: Geom. Sergio DOSSENA
Geom. Giuseppe BECCARINI

Vista: Il Dirigente del Settore V.T.S.
Dott. Arch. Savino GARIBLI

Il Responsabile del Procedimento:
Geom. Sergio DOSSENA

Data: Febbraio 2007
Agg.:
Scala: 1:1000
6

Anas SpA
DIREZIONE CENTRALE PROGETTAZIONE

S.S. N. 9 "Via Emilia"
Variante di Casalpuusterlengo ed eliminazione
passaggio a livello sulla SP ex S.S. N. 234

PROGETTO DEFINITIVO

CONTRIBUTI SPECIALISTICI	COMPONENTI SPECIALISTICI	COMPONENTI STRADALI E STRUTTURALE: BASSA LODIGIANA, BORGATA, COORDINAMENTO, PAVIMENTAZIONE DI CANTIERE, MOVIMENTAZIONE DI CANTIERE, COMPUTAZIONE	COMPONENTE IDRAULICA	COMPONENTE PAESAGISTICA ED AMBIENTALE	COMPONENTE TRANSPORTISTICA ED ACUSTICA
TECNOSTUDIO BIEFFE S.R.L. VIA VALZELLI 7 FONTANELLATO (PR)	CONSORZIO MUZZA BASSA LODIGIANA VIA ANDREOLLO 4 LODI	ARCH. MADDALENA GIOIA GIBELLI VIA SEBASTO 45 MILANO	ARCH. MADDALENA GIOIA GIBELLI VIA SEBASTO 45 MILANO	CLYTA S.R.L. VIALE LOMBARDA 5 MILANO L.C.E. S.R.L. VIA DEI PRATANI 7 SPESER	P.I. GIOVANNI PERRI VIA PROSPERITÀ 36 FONTANELLATO (PR)
PROGETTISTI Arch. Savino GARIBLI PROVINCIA DI LODI VIA DE' CANTIERI 10 P.O. 20131	IL GEOLOGO Dott. Gianluca CANTARELLI VIA DE' CANTIERI 10 P.O. 20131	COORDINATORE PER LA SICUREZZA IN FASE DI PROGETTAZIONE Dott. Francesco BERGAMASCHI VIA DE' CANTIERI 10 P.O. 20131			

VISTO IL RESPONSABILE DEL PROCEDIMENTO: Ing Massimo SIMONNI

DATA: _____
PROTOCOLLO: _____

RIQUALIFICAZIONE S.P. 141 BREMBIO — SOMAGLIA — TRATTO COMPRESO TRA EX SS. 234 E ZORLESCO (DGP 59/07)

RECEPIMENTO PRESCRIZIONI ISTRUTTORIA ANAS	11/02/2011
RECEPIMENTO PRESCRIZIONI CONFERENZA DEI SERVIZI	11/02/2011
VERIFICA DI OTTEMPERANZA AL DECRETO VIA	11/02/2011
PRIMA CONSEGNA PROGETTO	11/02/2011

REVISIONI:

REV.	DESCRIZIONE	DATA	VERIFICATO	CONTROLLATO	APPROVATO
01					

Codice Elaborato: **0003 0320** Data Revisione: FEBBRAIO 2011
REV. 01 di 01
FOGLIO 1 di 1000 (1:10000 - 1:500)

Nome File: 0003-0320.dwg