



S.S. N. 9 "Via Emilia" Variante di Casalpusterlengo ed eliminazione passaggio a livello sulla SP ex S.S. N. 234

PROGETTO DEFINITIVO

CONTRIBUTI SPECIALISTICI

TECNOSTUDIO BIEFFE S.R.L.
VIA MAZZETTI 7
FONTANELLATO (PR)

COMPONENTE STRADALE E STRUTTURALE; SICUREZZA, COORDINAMENTO, FASAGGI DI CANTIERE, MOVIMENTAZIONE DI CAVA; RILIEVI E COMPUTAZIONE

CONSORZIO MUZZA BASSA LODIGIANA
VIA NINO DALL'ORO, 4 - LODI

COMPONENTE IDRAULICA

ARCH. MADDALENA GIOIA GIBELLI
VIA SENATO, 45
MILANO

COMPONENTE PAESAGGISTICA ED AMBIENTALE

P I GIOVANNI PERRI
VIA PRIORATO, 16
FONTANELLATO (PR)

COMPONENTE IMPIANTISTICA, TECNOLOGICA ED ILLUMINOTECNICA

CI.TRA S.R.L.
VIALE LOMBARDA, 5
MILANO,
IN COLLABORAZIONE CON
L.C.E. SRL
VIA DEI PLATANI, 7
OPERA

COMPONENTE TRASPORTISTICA ED ACUSTICA

I PROGETTISTI

Arch. Savino GARILLI PROVINCIA DI LODI
Iscritto all'Ordine degli Architetti della Provincia di Piacenza al n° 280

Ing. Antonio SIMONE COMUNE DI CASALPUSTERLENGO
Iscritto all'ordine degli Ingegneri della provincia di Foggia al n° 1270

IL GEOLOGO

Dott. Geol. Gianluca CANTARELLI
Iscritto all'Ordine dei Geologi dell' Emilia Romagna al n° 359
via Malpelli, 2
FIDENZA (PR)

COORDINATORE PER LA SICUREZZA IN FASE DI PROGETTAZIONE

Geom: Fiorenzo BERGAMASCHI
Iscritto al Collegio dei Geometri della Provincia di Parma al n° 1606
via Mazzetti, 7
FONTANELLATO (PR)

VISTO:IL RESPONSABILE DEL PROCEDIMENTO
Ing Massimo SIMONINI

DATA

PROTOCOLLO

SCHEMI DI RISOLUZIONE INTERFERENZE TELEFONICHE

CODICE PROGETTO

□ □ □ □ □ □ □ □ □ □ □ □

D	RECEPIMENTO PRESCRIZIONI ISTRUTTORIA ANAS				
C	RECEPIMENTO PRESCRIZIONI CONFERENZA DEI SERVIZI	FEBBRAIO 2011			
B	VERIFICA DI OTTEMPERANZA AL DECRETO VIA	APRILE 2010			
A	PRIMA CONSEGNA PROGETTO	MARZO 2009			
REV.	DESCRIZIONE	DATA	VERIFICATO RESP. TECNICO	CONTROLLATO RESP. D'ITINERARIO	APPROVATO RESP. DI SETTORE

Codice Elaborato

0004 0405









Data Revisione:
FEBBRAIO 2011


REV.
C

FOGLIO
01 DI 01







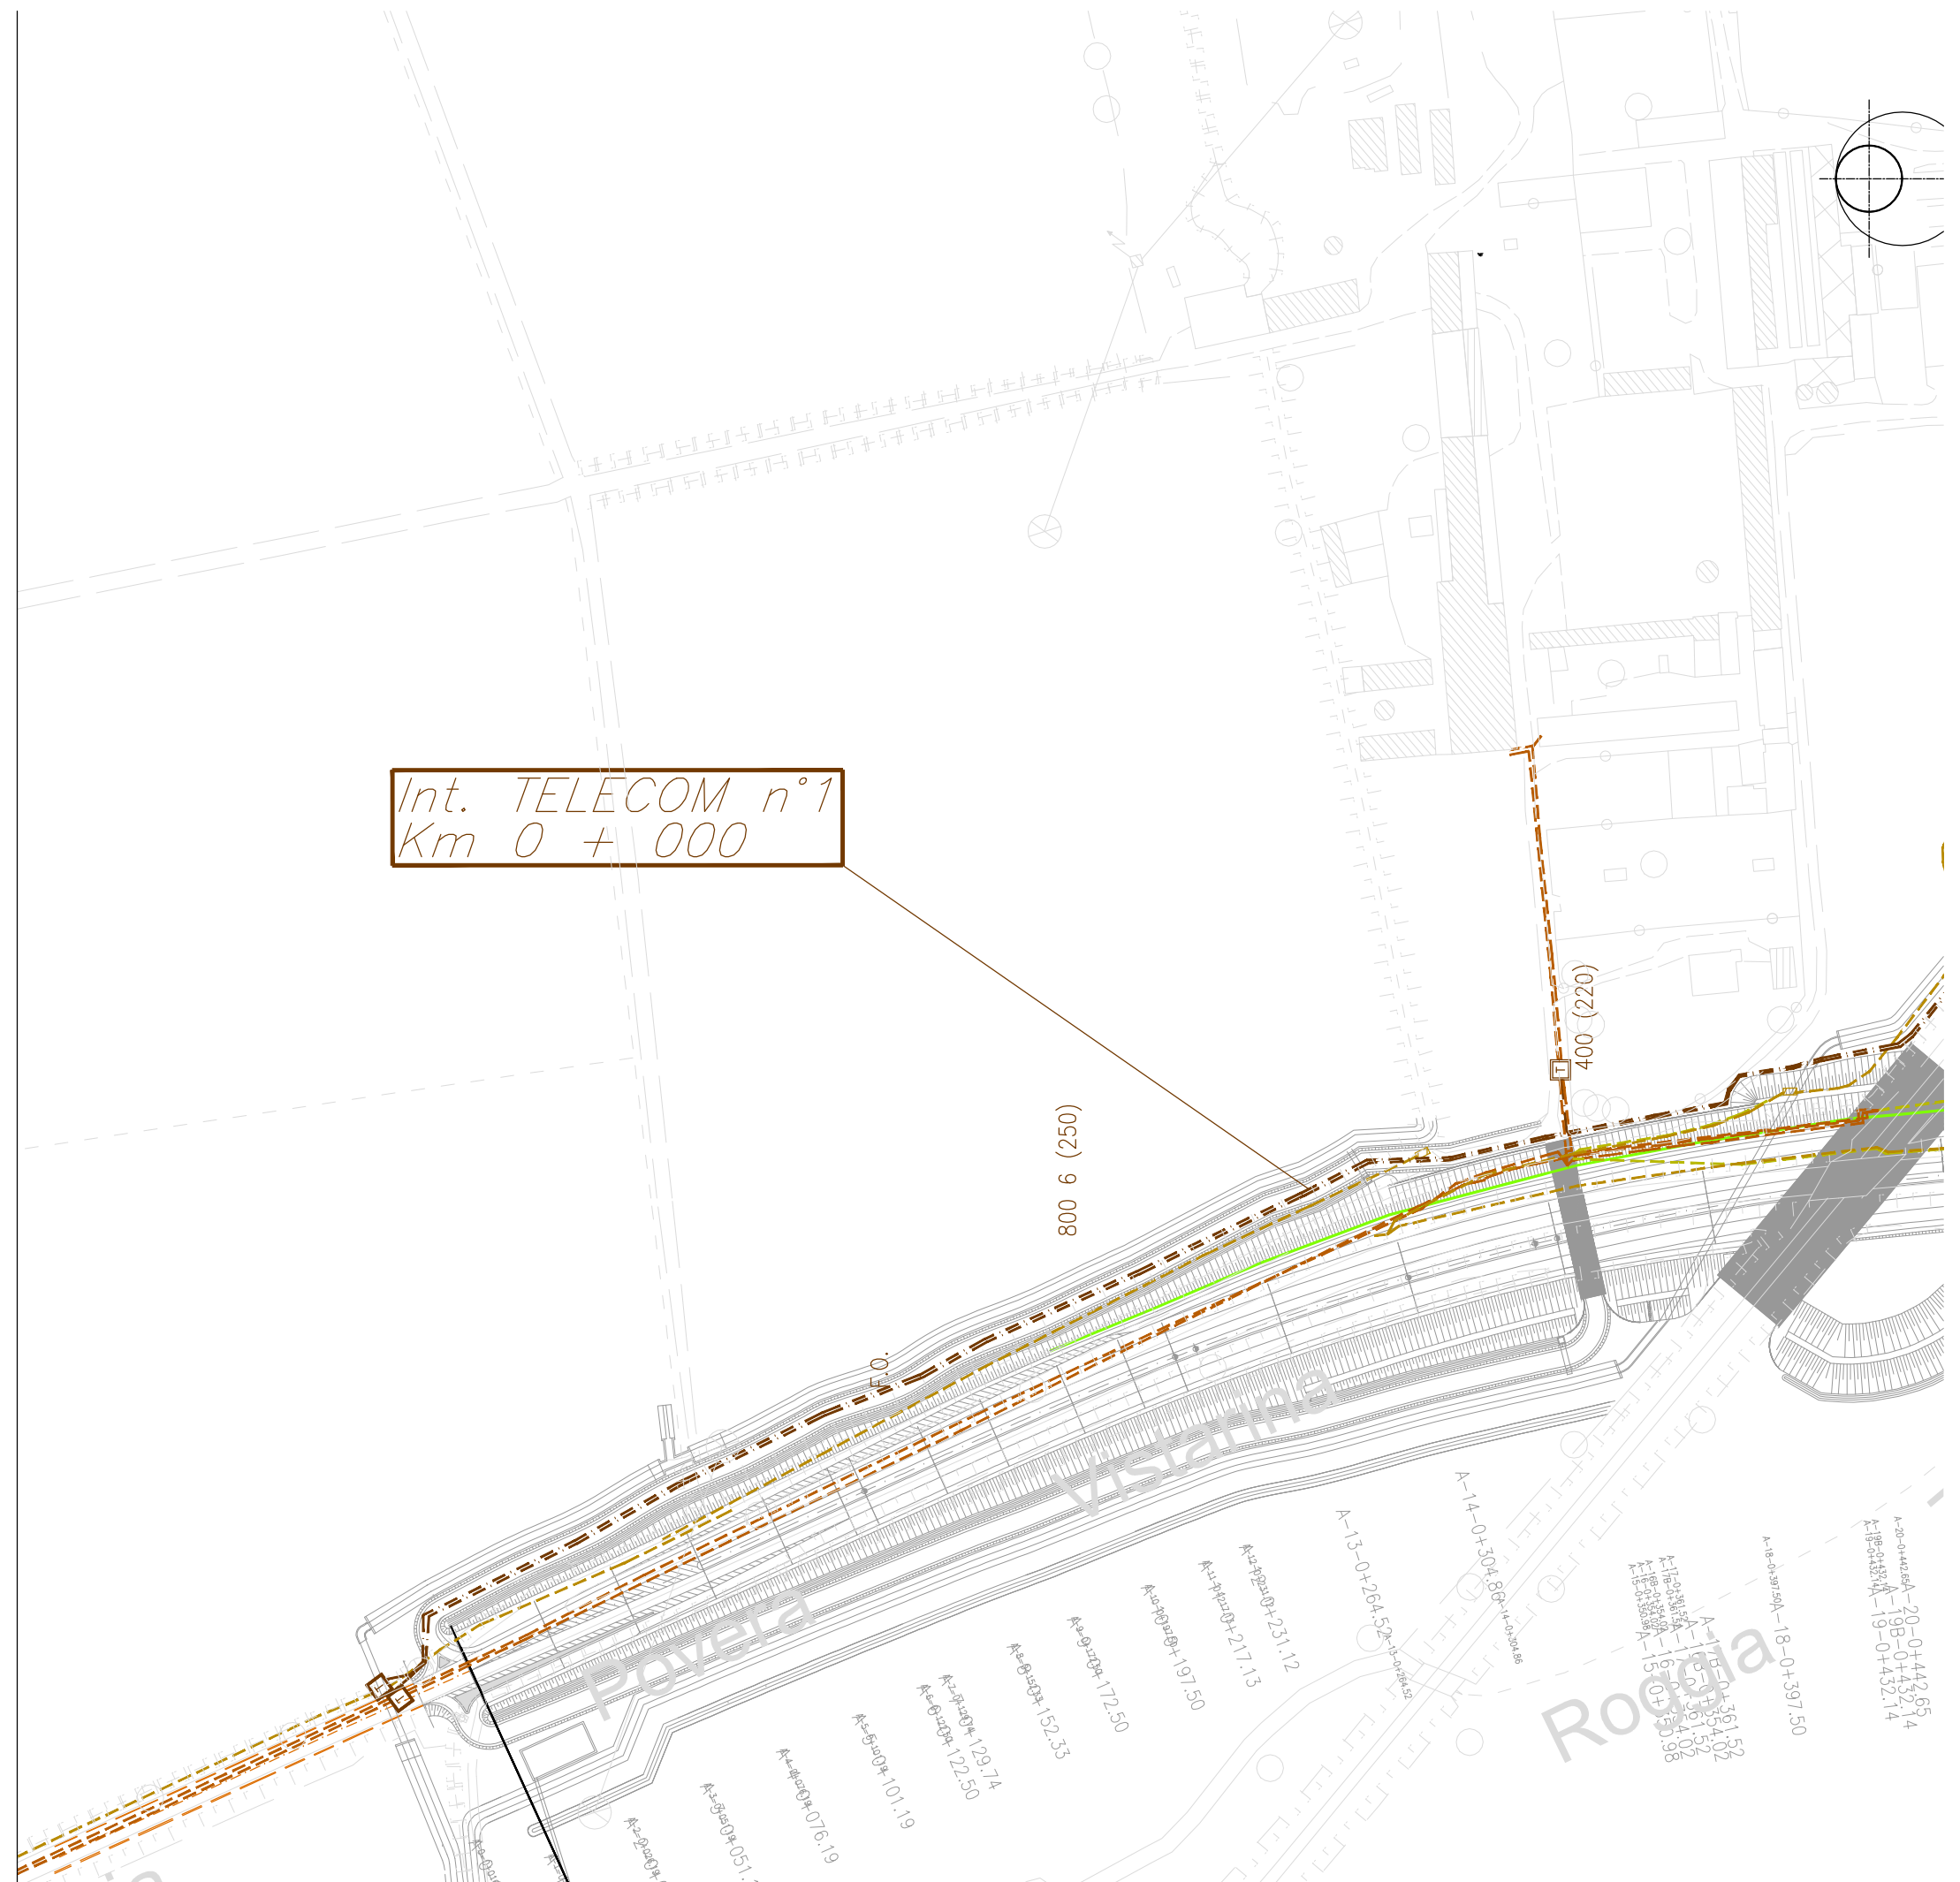

Scala:
1:2000


RETE TELEFONICA

	CAVI TELECOM CANALIZZAZIONE
	CAVI TELECOM TRINCEA
	CAVI TELECOM INFRASTRUTTURE
	PROGETTO CAVI TELECOM
	CAVI TELECOM DA ELIMINARE
	PROGETO POZZETTI TELECOM
	POZZETTI TELECOM
	POZZETTI TELECOM







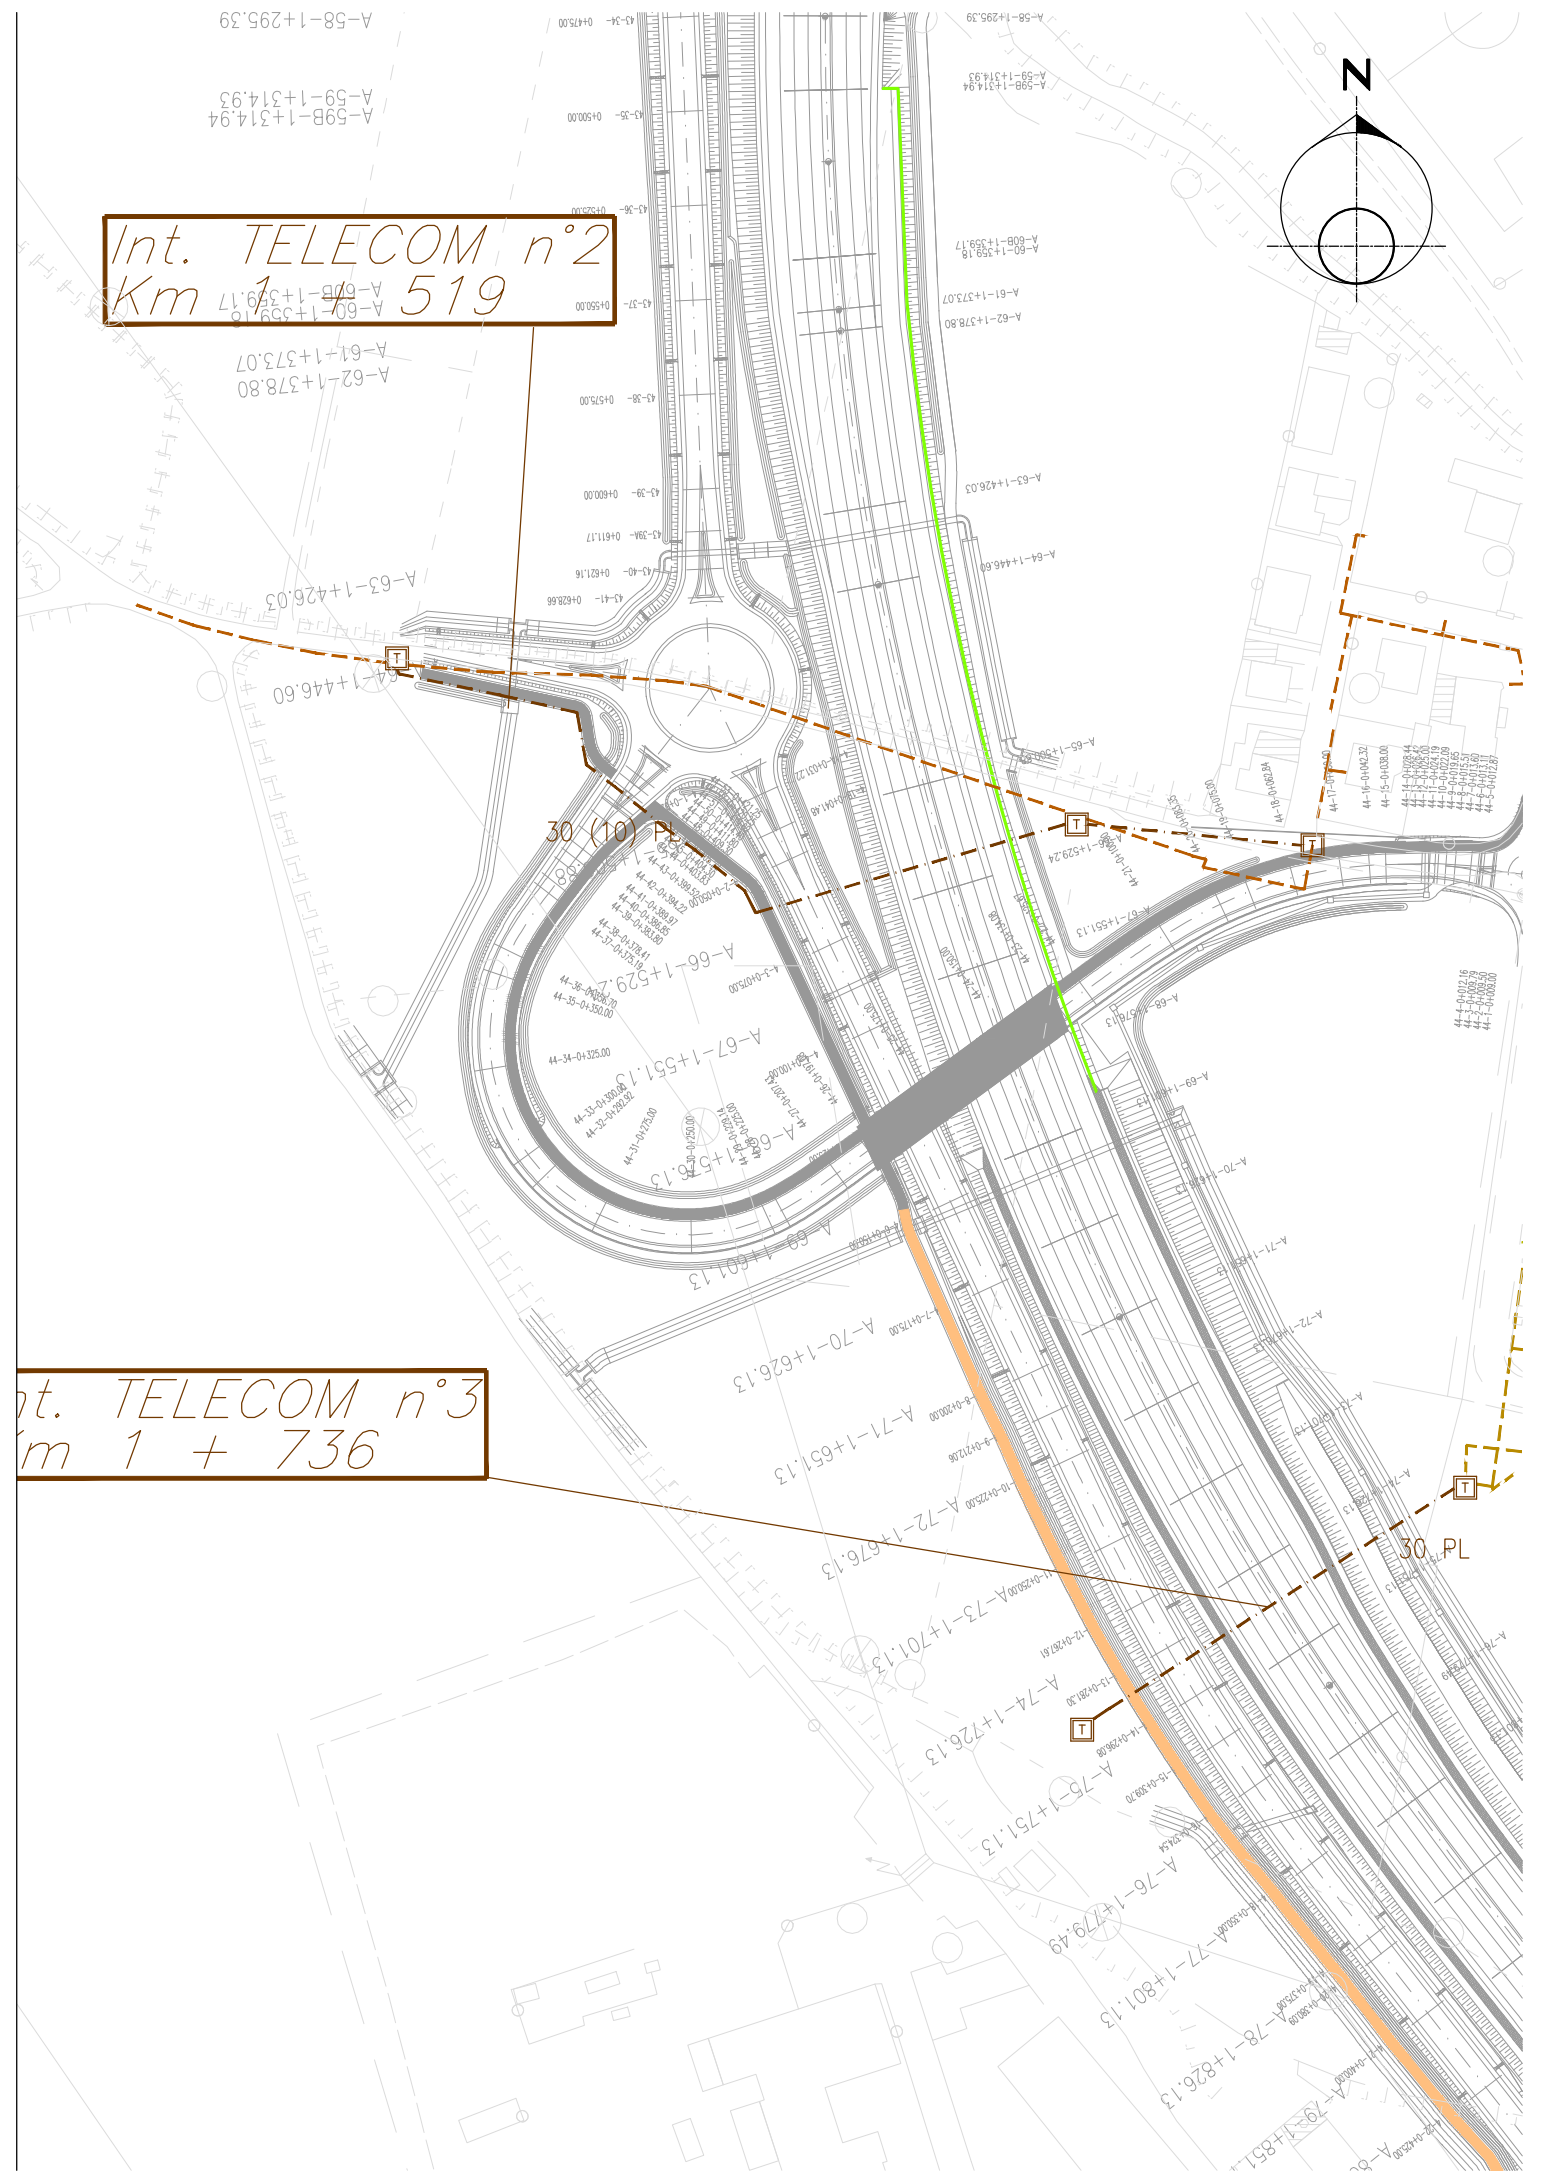




RETE TELEFONICA

	CAVI TELECOM CANALIZZAZIONE
	CAVI TELECOM TRINCEA
	CAVI TELECOM INFRASTRUTTURE
	PROGETTO CAVI TELECOM
	CAVI TELECOM DA ELIMINARE
	PROGETTO POZZETTI TELECOM
	POZZETTI TELECOM
	POZZETTI TELECOM







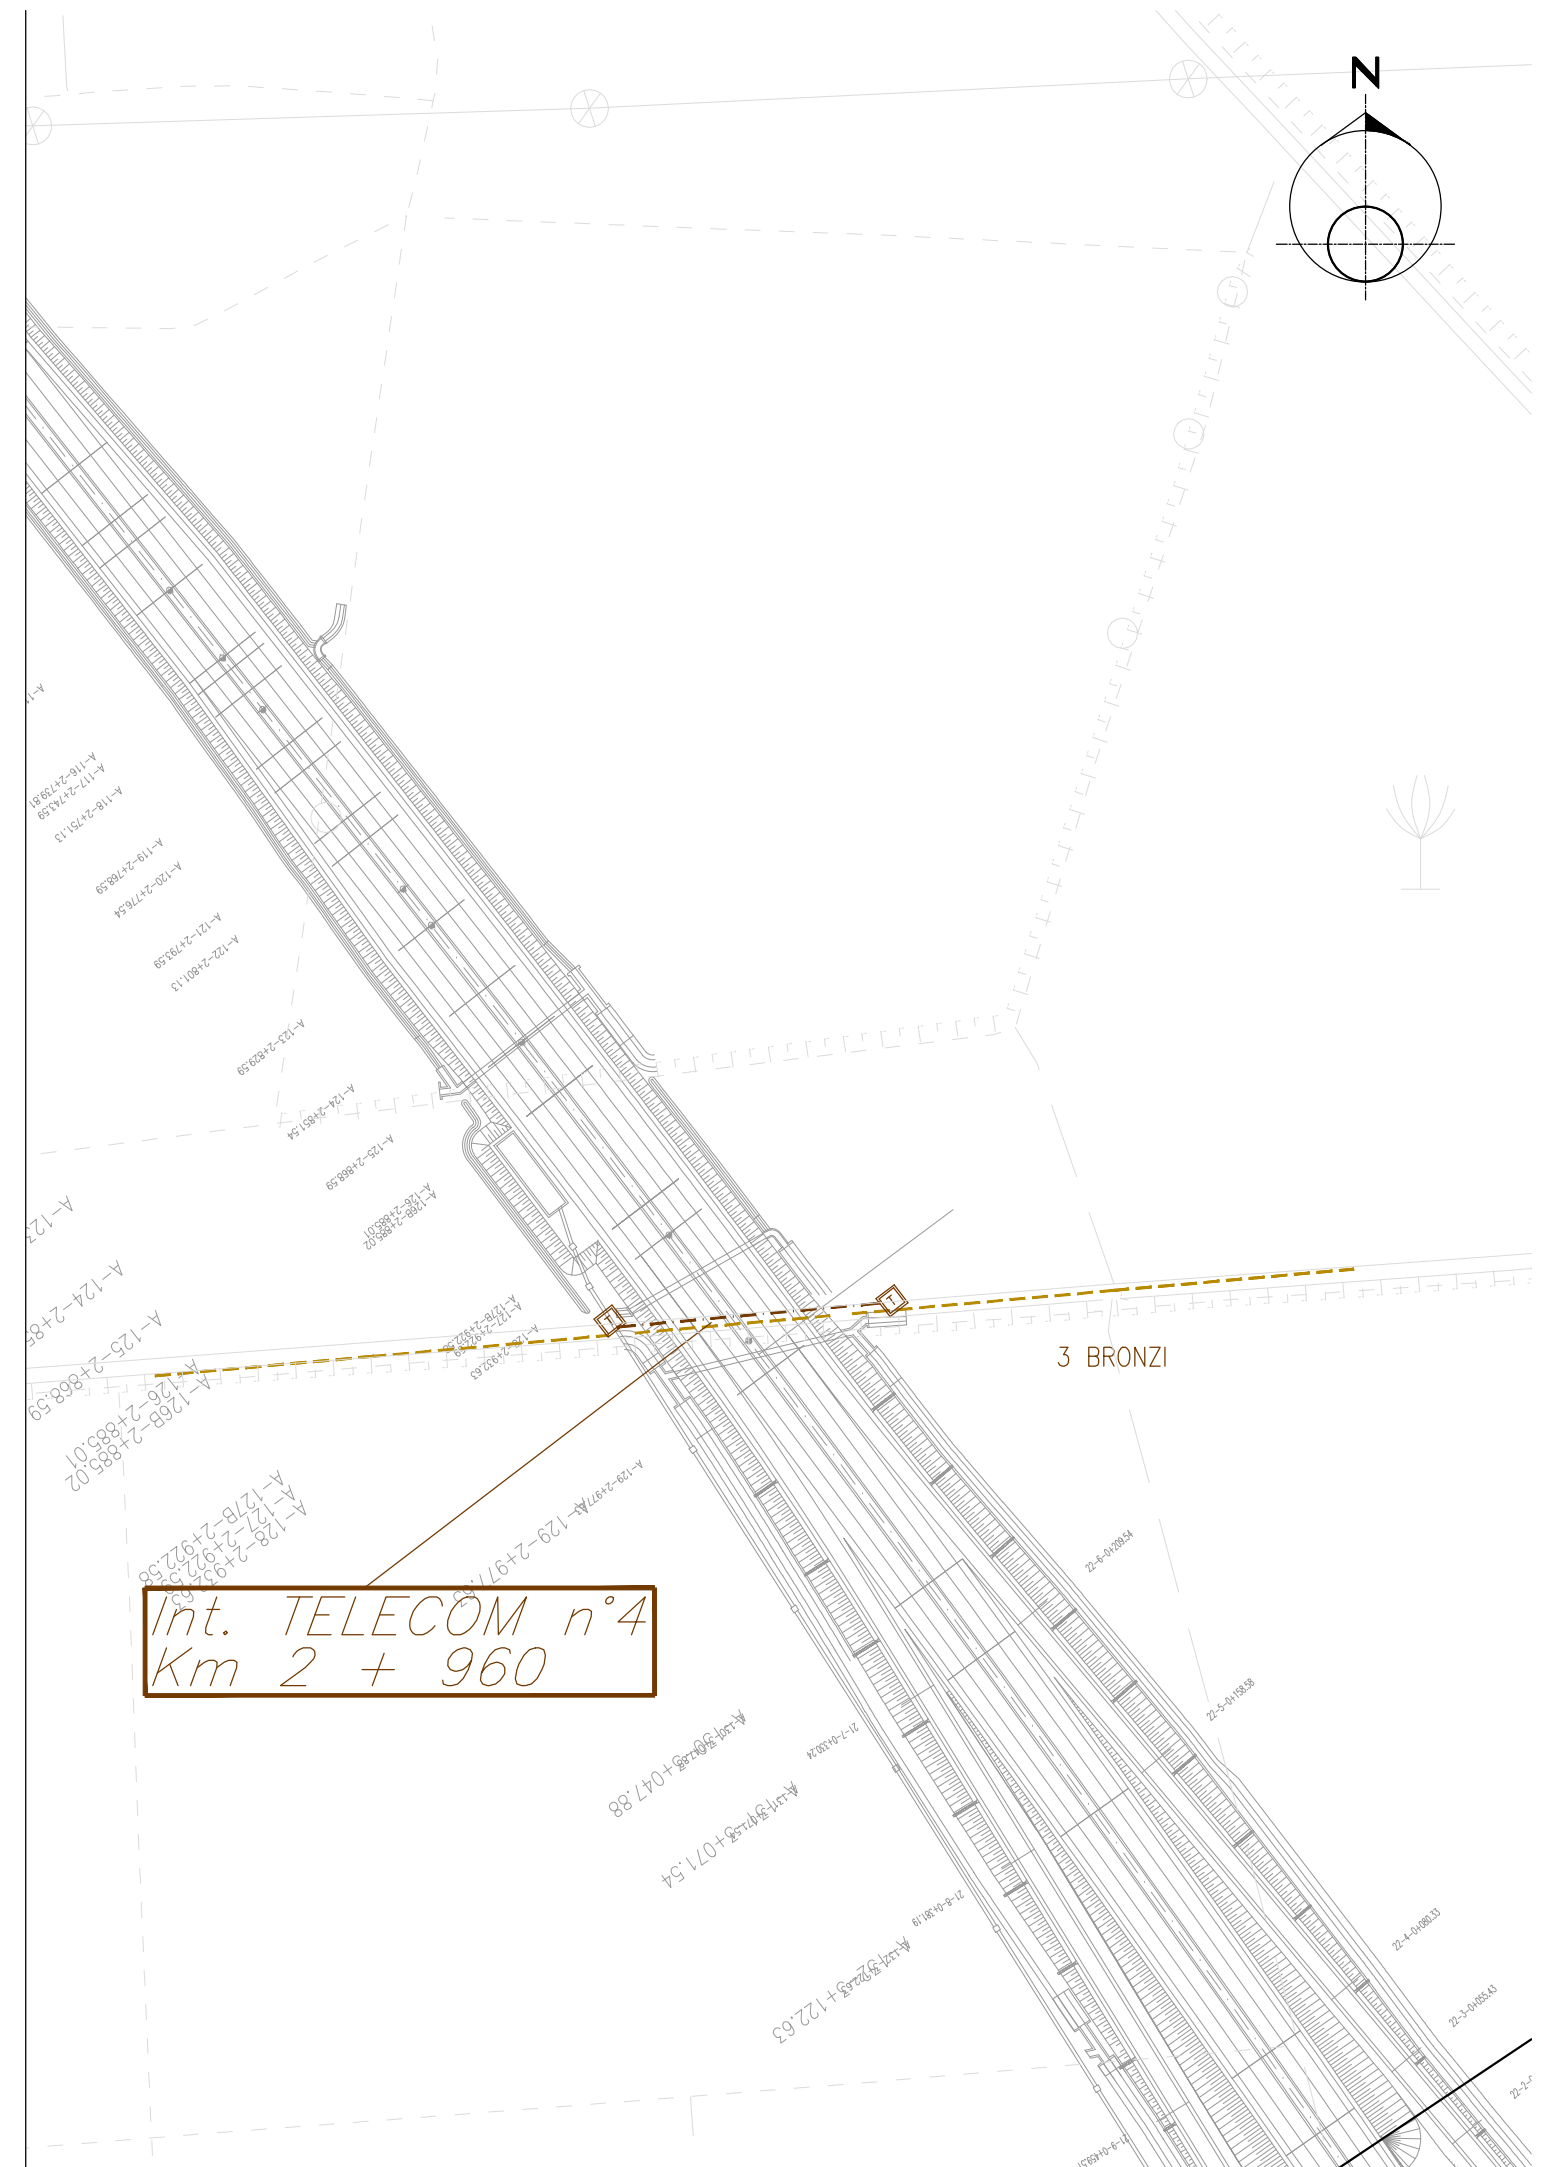




RETE TELEFONICA

	CAVI TELECOM CANALIZZAZIONE
	CAVI TELECOM TRINCEA
	CAVI TELECOM INFRASTRUTTURE
	PROGETTO CAVI TELECOM
	CAVI TELECOM DA ELIMINARE
	PROGETTO POZZETTI TELECOM
	POZZETTI TELECOM
	POZZETTI TELECOM







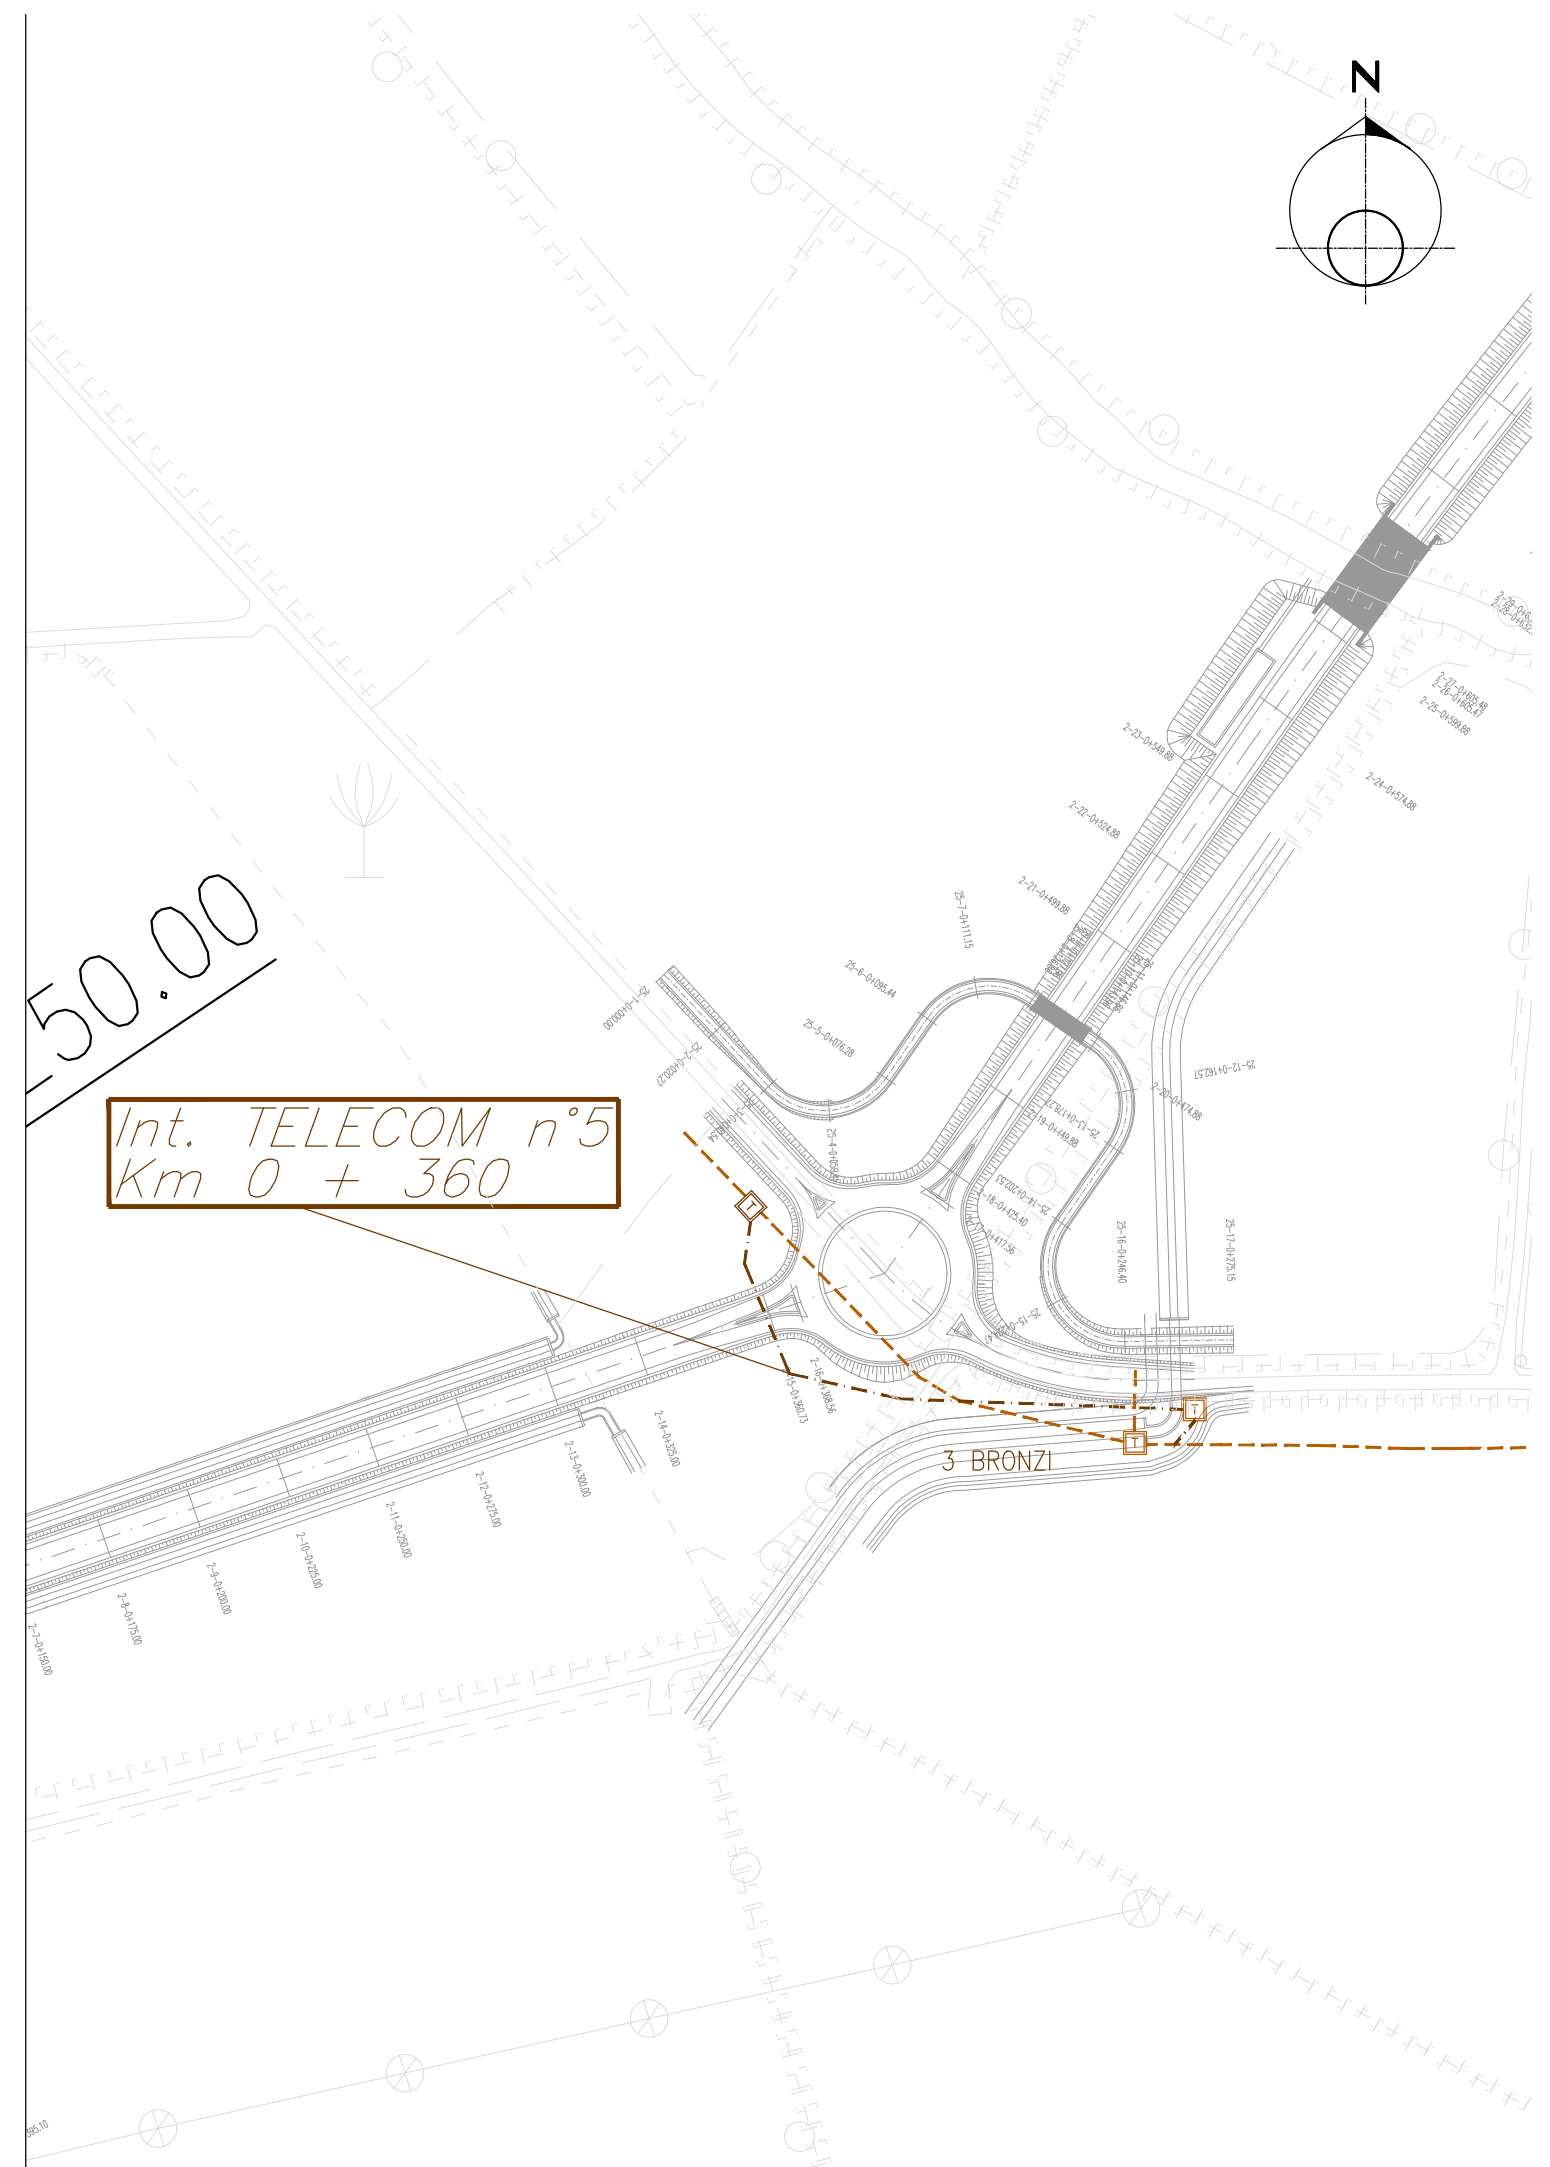




RETE TELEFONICA

	CAVI TELECOM CANALIZZAZIONE
	CAVI TELECOM TRINCEA
	CAVI TELECOM INFRASTRUTTURE
	PROGETTO CAVI TELECOM
	CAVI TELECOM DA ELIMINARE
	PROGETTO POZZETTI TELECOM
	POZZETTI TELECOM
	POZZETTI TELECOM







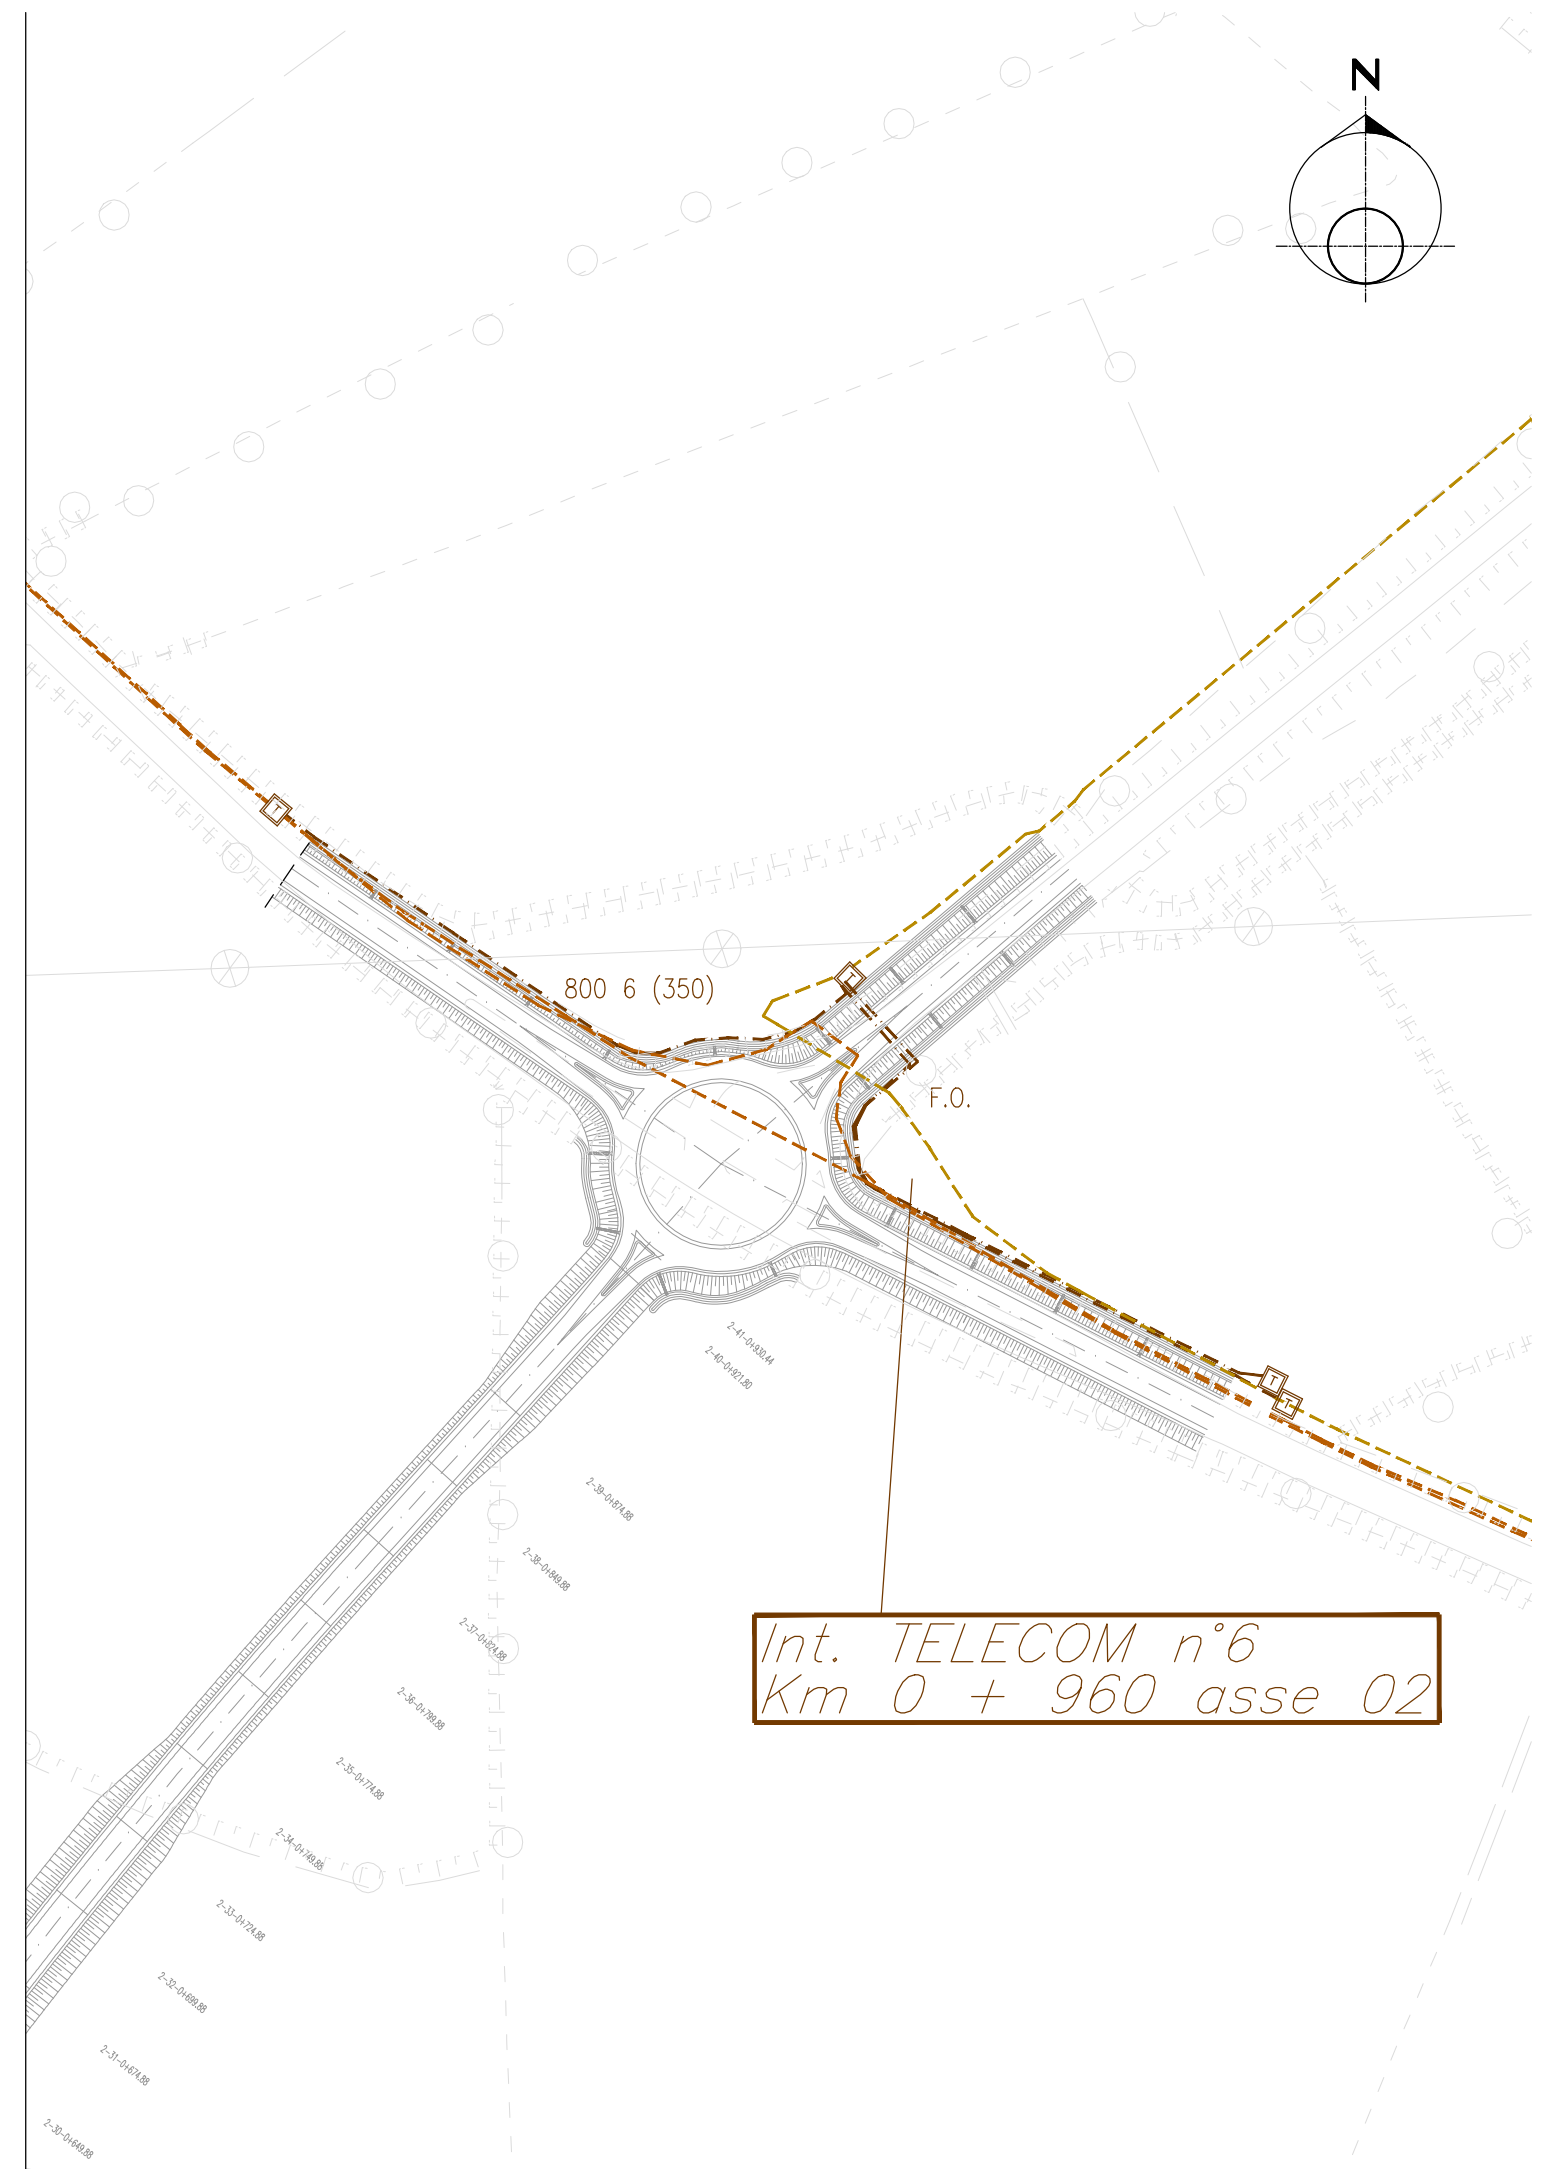



RETE TELEFONICA


	CAVI TELECOM CANALIZZAZIONE
	CAVI TELECOM TRINCEA
	CAVI TELECOM INFRASTRUTTURE
	PROGETTO CAVI TELECOM
	CAVI TELECOM DA ELIMINARE
	PROGETTO POZZETTI TELECOM
	POZZETTI TELECOM
	POZZETTI TELECOM









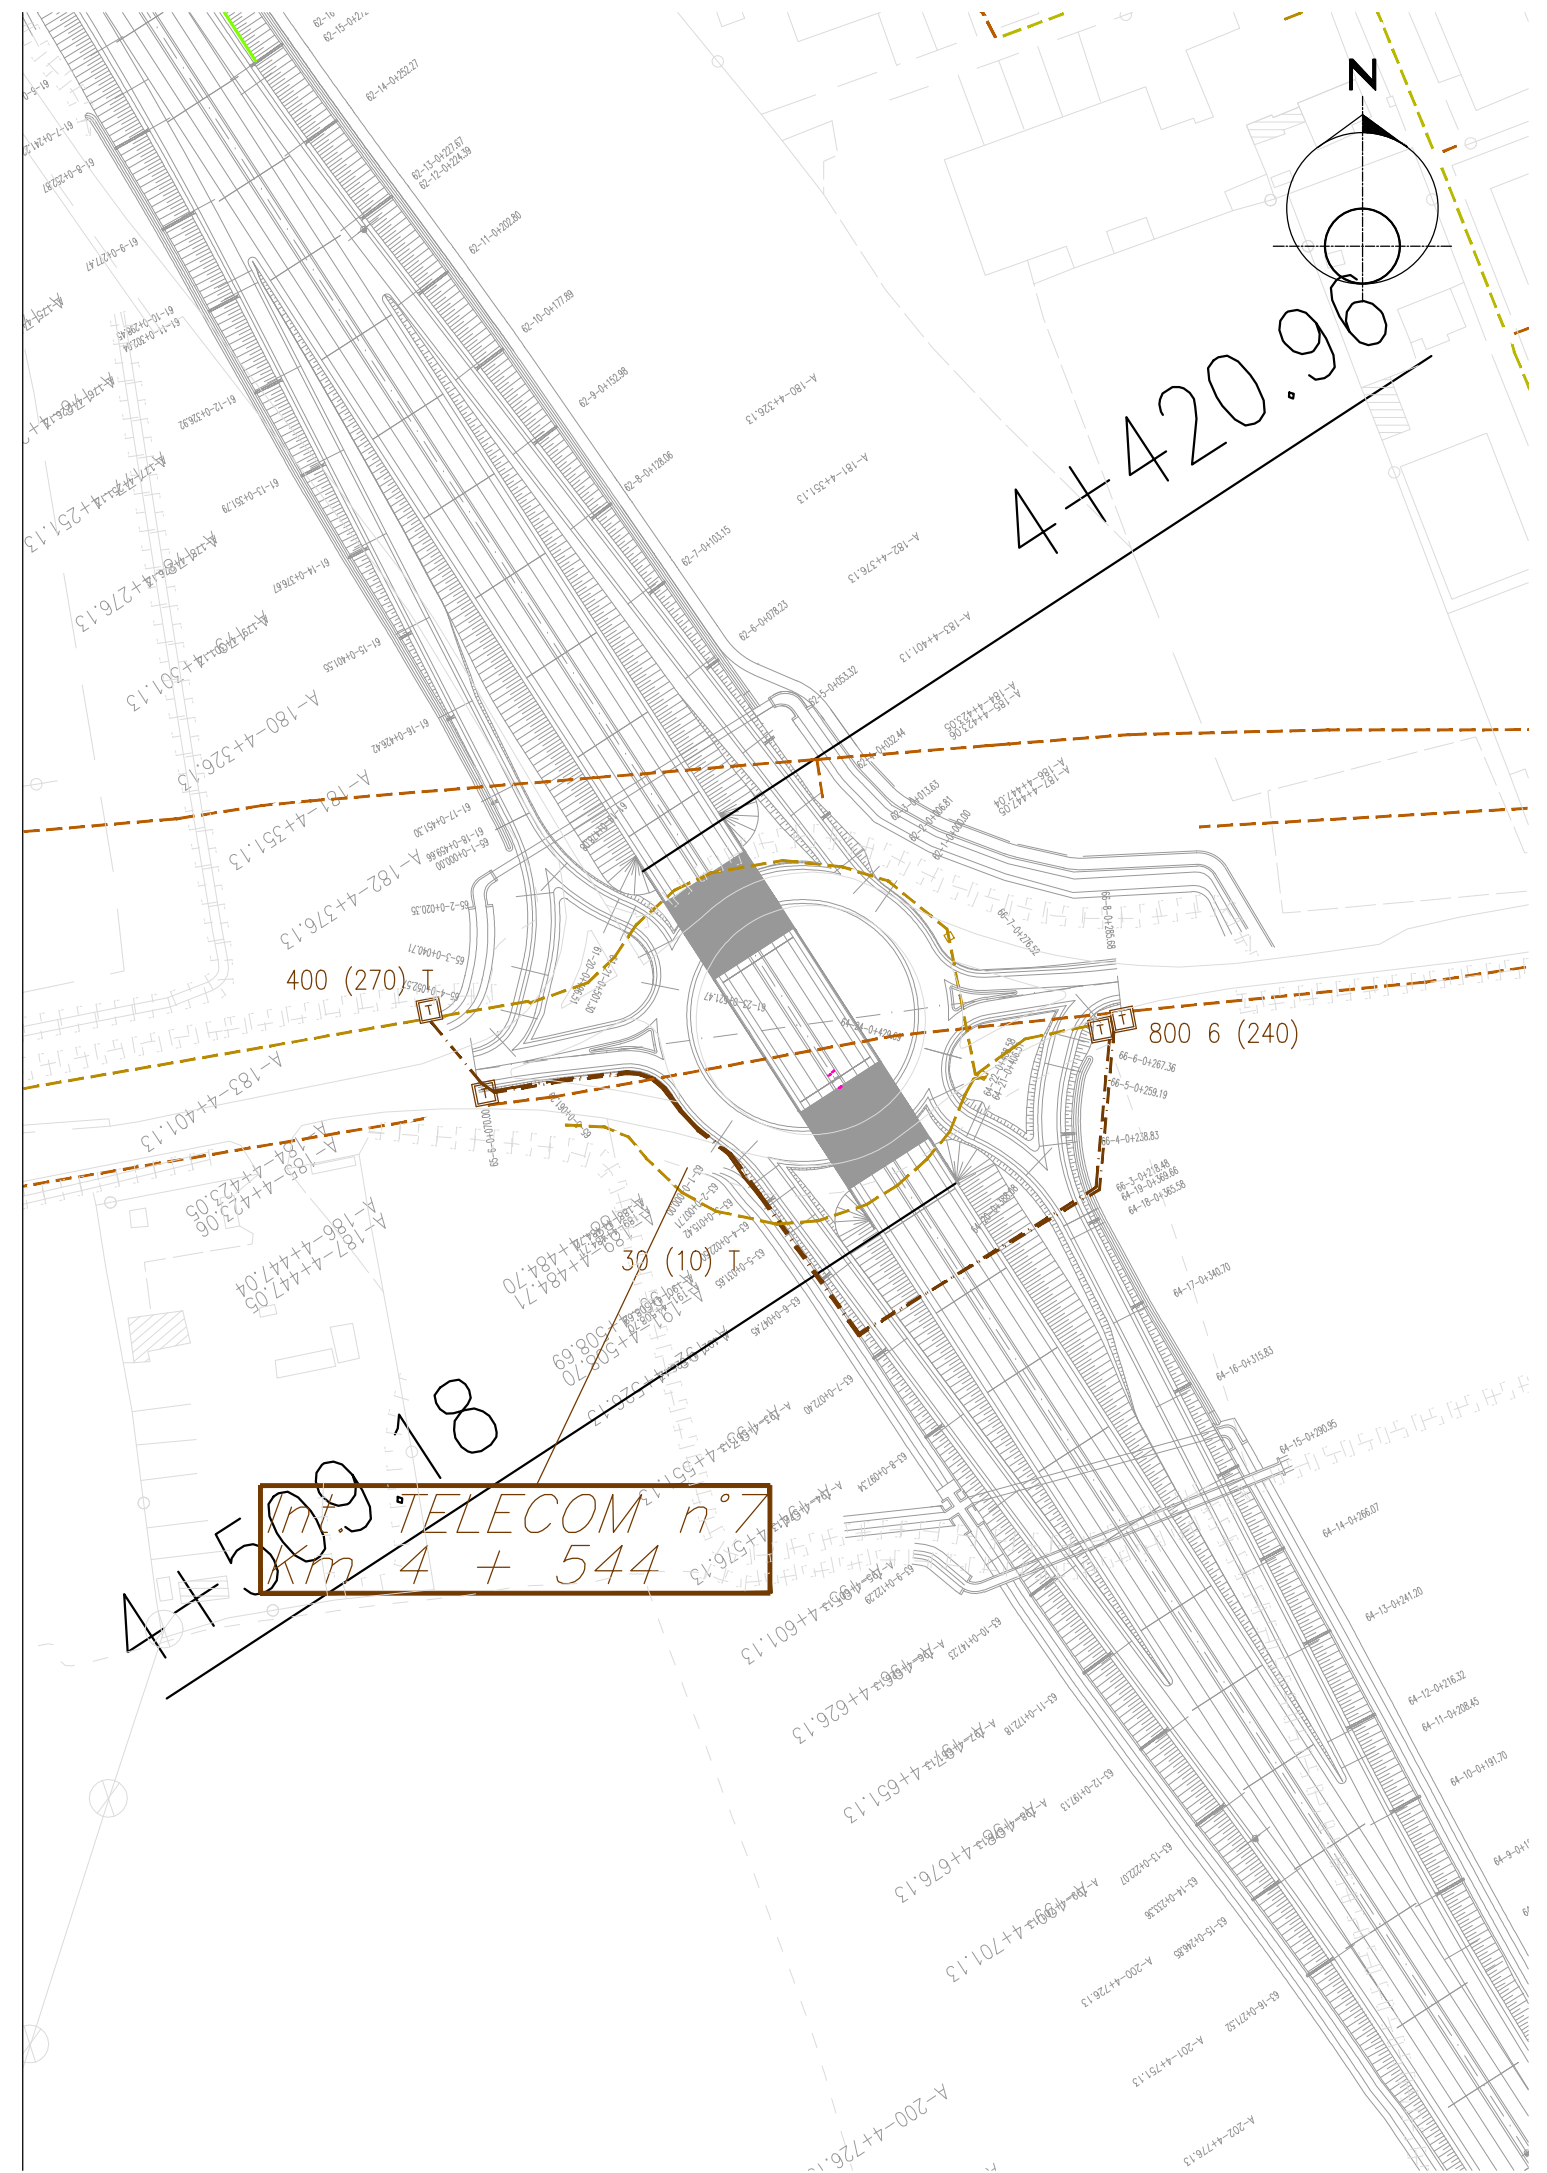

Int. TELECOM n°6
Km 0 + 960 asse 02


RETE TELEFONICA

	CAVI TELECOM CANALIZZAZIONE
	CAVI TELECOM TRINCEA
	CAVI TELECOM INFRASTRUTTURE
	PROGETTO CAVI TELECOM
	CAVI TELECOM DA ELIMINARE
	PROGETTO POZZETTI TELECOM
	POZZETTI TELECOM
	POZZETTI TELECOM







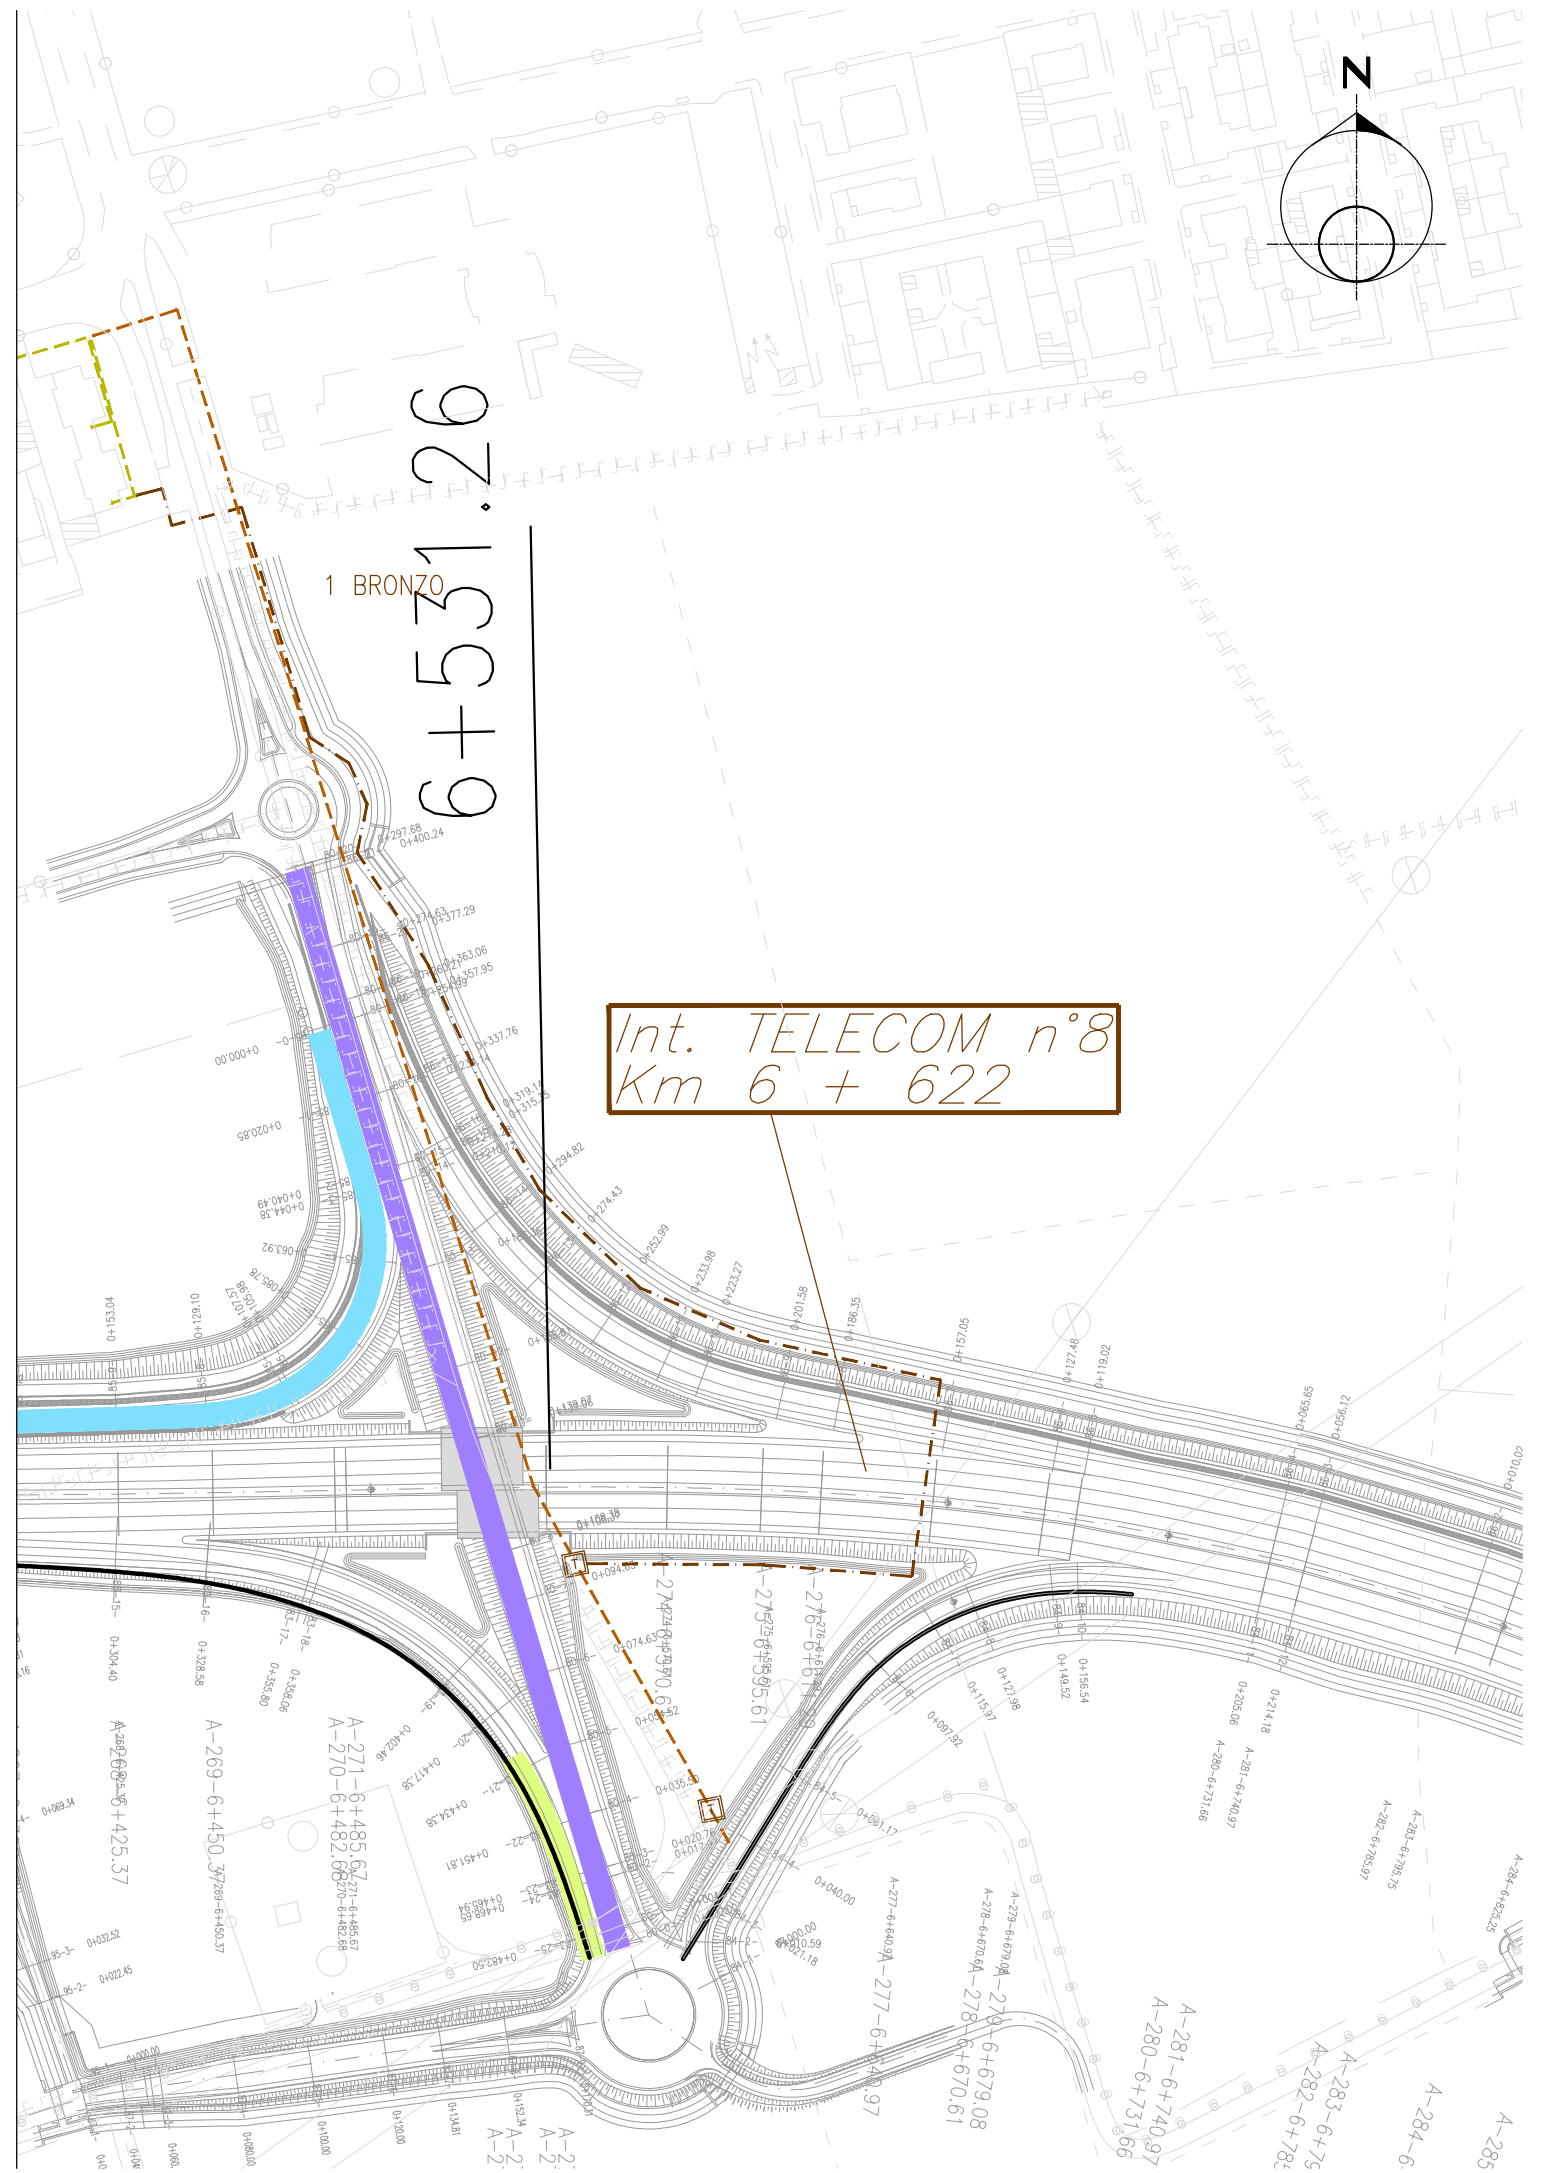



RETE TELEFONICA

	CAVI TELECOM CANALIZZAZIONE
	CAVI TELECOM TRINCEA
	CAVI TELECOM INFRASTRUTTURE
	PROGETTO CAVI TELECOM
	CAVI TELECOM DA ELIMINARE
	PROGETTO POZZETTI TELECOM
	POZZETTI TELECOM
	POZZETTI TELECOM



RETE TELEFONICA

	CAVI TELECOM CANALIZZAZIONE
	CAVI TELECOM TRINCEA
	CAVI TELECOM INFRASTRUTTURE
	PROGETTO CAVI TELECOM
	CAVI TELECOM DA ELIMINARE
	PROGETTO POZZETTI TELECOM
	POZZETTI TELECOM
	POZZETTI TELECOM

