




VISTA EST

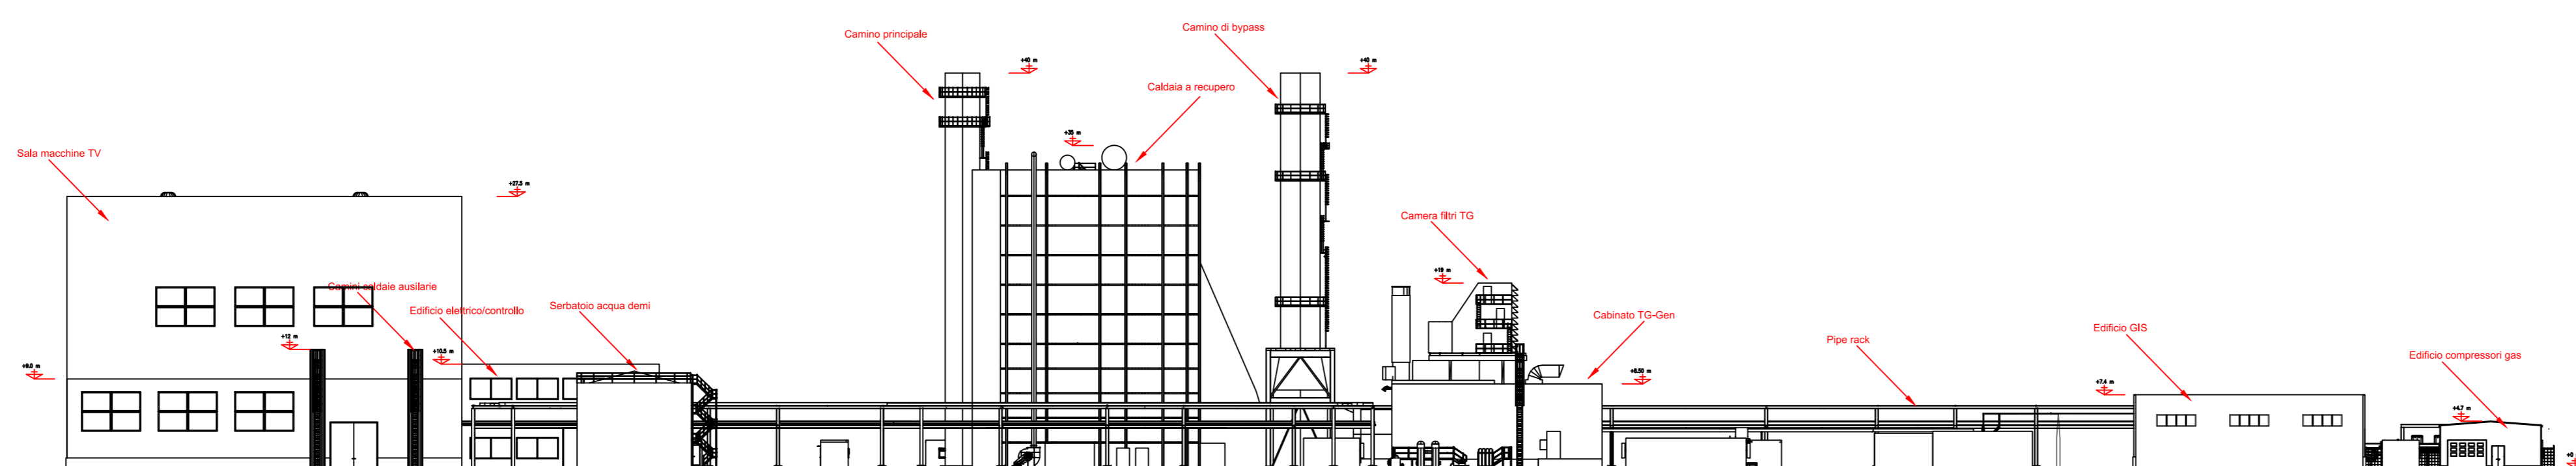

VISTA OVEST

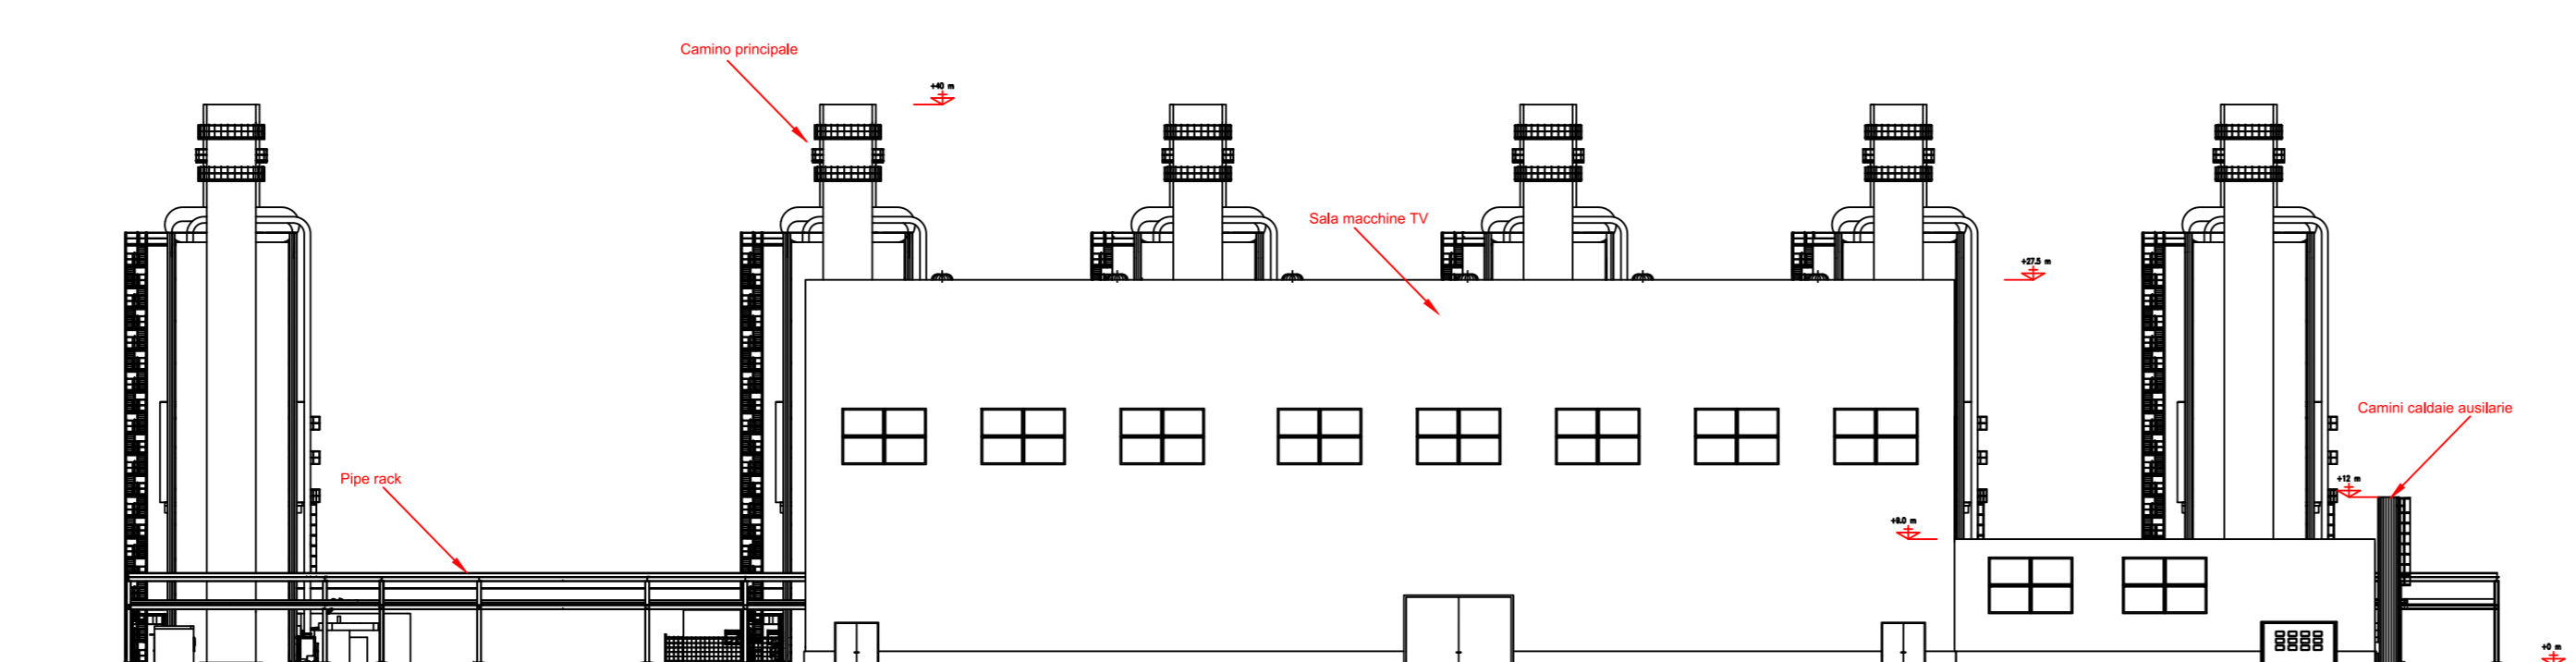

VISTA NORD

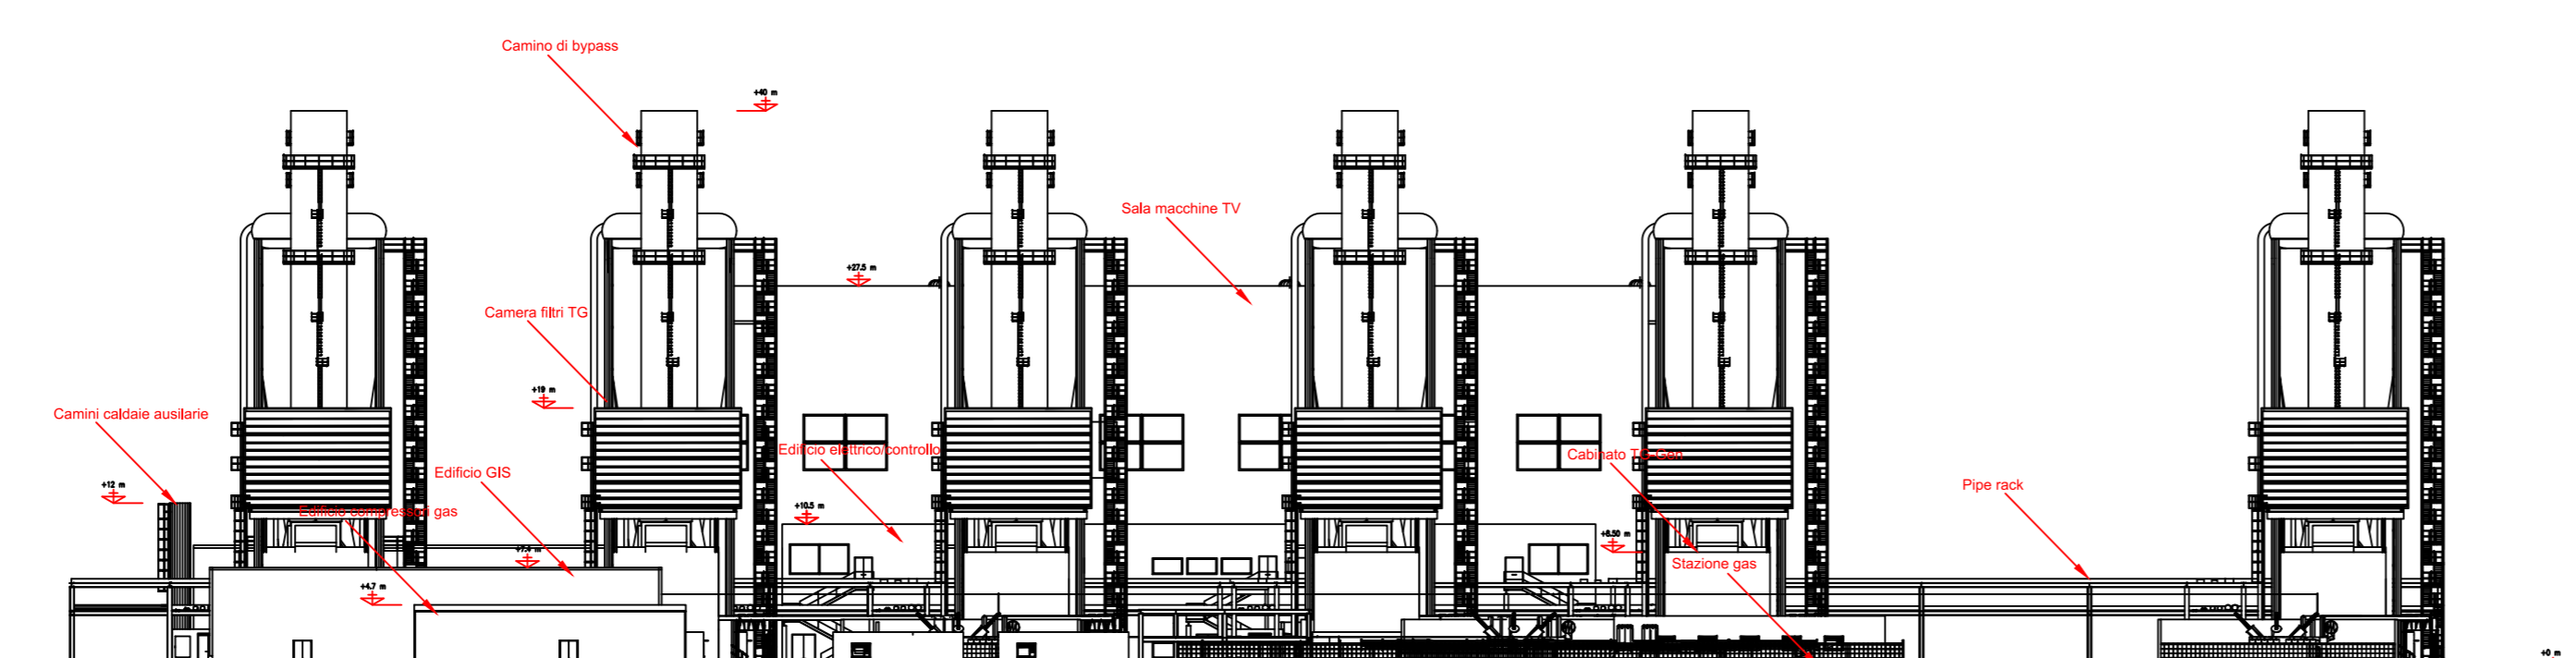

VISTA SUD



Ing. Paolo Godio

TAUW Italia S.r.l.
Galleria Giovan
Battista Gerace, 14
56124 Pisa
T 050 54 27 80
F 050 57 80 93
E info@tauw.com
www.tauw.it

CLIENTE:
FIUME SANTO S.p.A.




Centrale di Fiume Santo: installazione di un
impianto a gas a ciclo combinato in sostituzione
della generazione elettrica a carbone

0	05/08/2021	EMISSIONE PER AUTORIZZAZIONI	P. Godio	O. Reini	P. Godio
REV.	DATA	DESCRIZIONE	ESIGATO	CONTROLLATO	APPROVATO

TITOLO:

Isola produttiva viste laterali di assieme

CONVENZIONE	FORMATO	SCALA	TAVOLA	REV.	N° FOGLIO
	A0	1:500	040FO00013	0	1/1

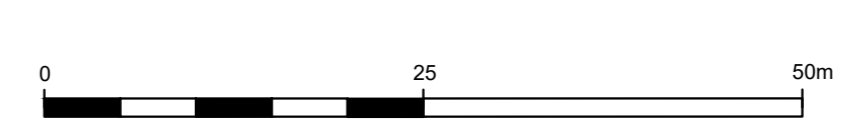

NOTA GENERALE:
IL PRESENTE ELABORATO PROGETTUALE È DI PROPRIETÀ DI FIUME SANTO S.p.A. È FATTO DIVIETO A CHIUNQUE DI PROCEDERE, IN QUALSIASI MODO E SOTTO QUALSIASI FORMA, ALLA SUA RIPRODUZIONE, ANCHE PARZIALE, OVVERO DI DIVULGARLA A TERZI QUALSIASI INFORMAZIONE IN MERITO, SENZA PREVENTIVA AUTORIZZAZIONE RILASCIATA PER SOGGETTO DA FIUME SANTO S.p.A.