


Il presente disegno e' di proprieta' aziendale - La Societa' tutelera' i propri diritti a termine di legge.

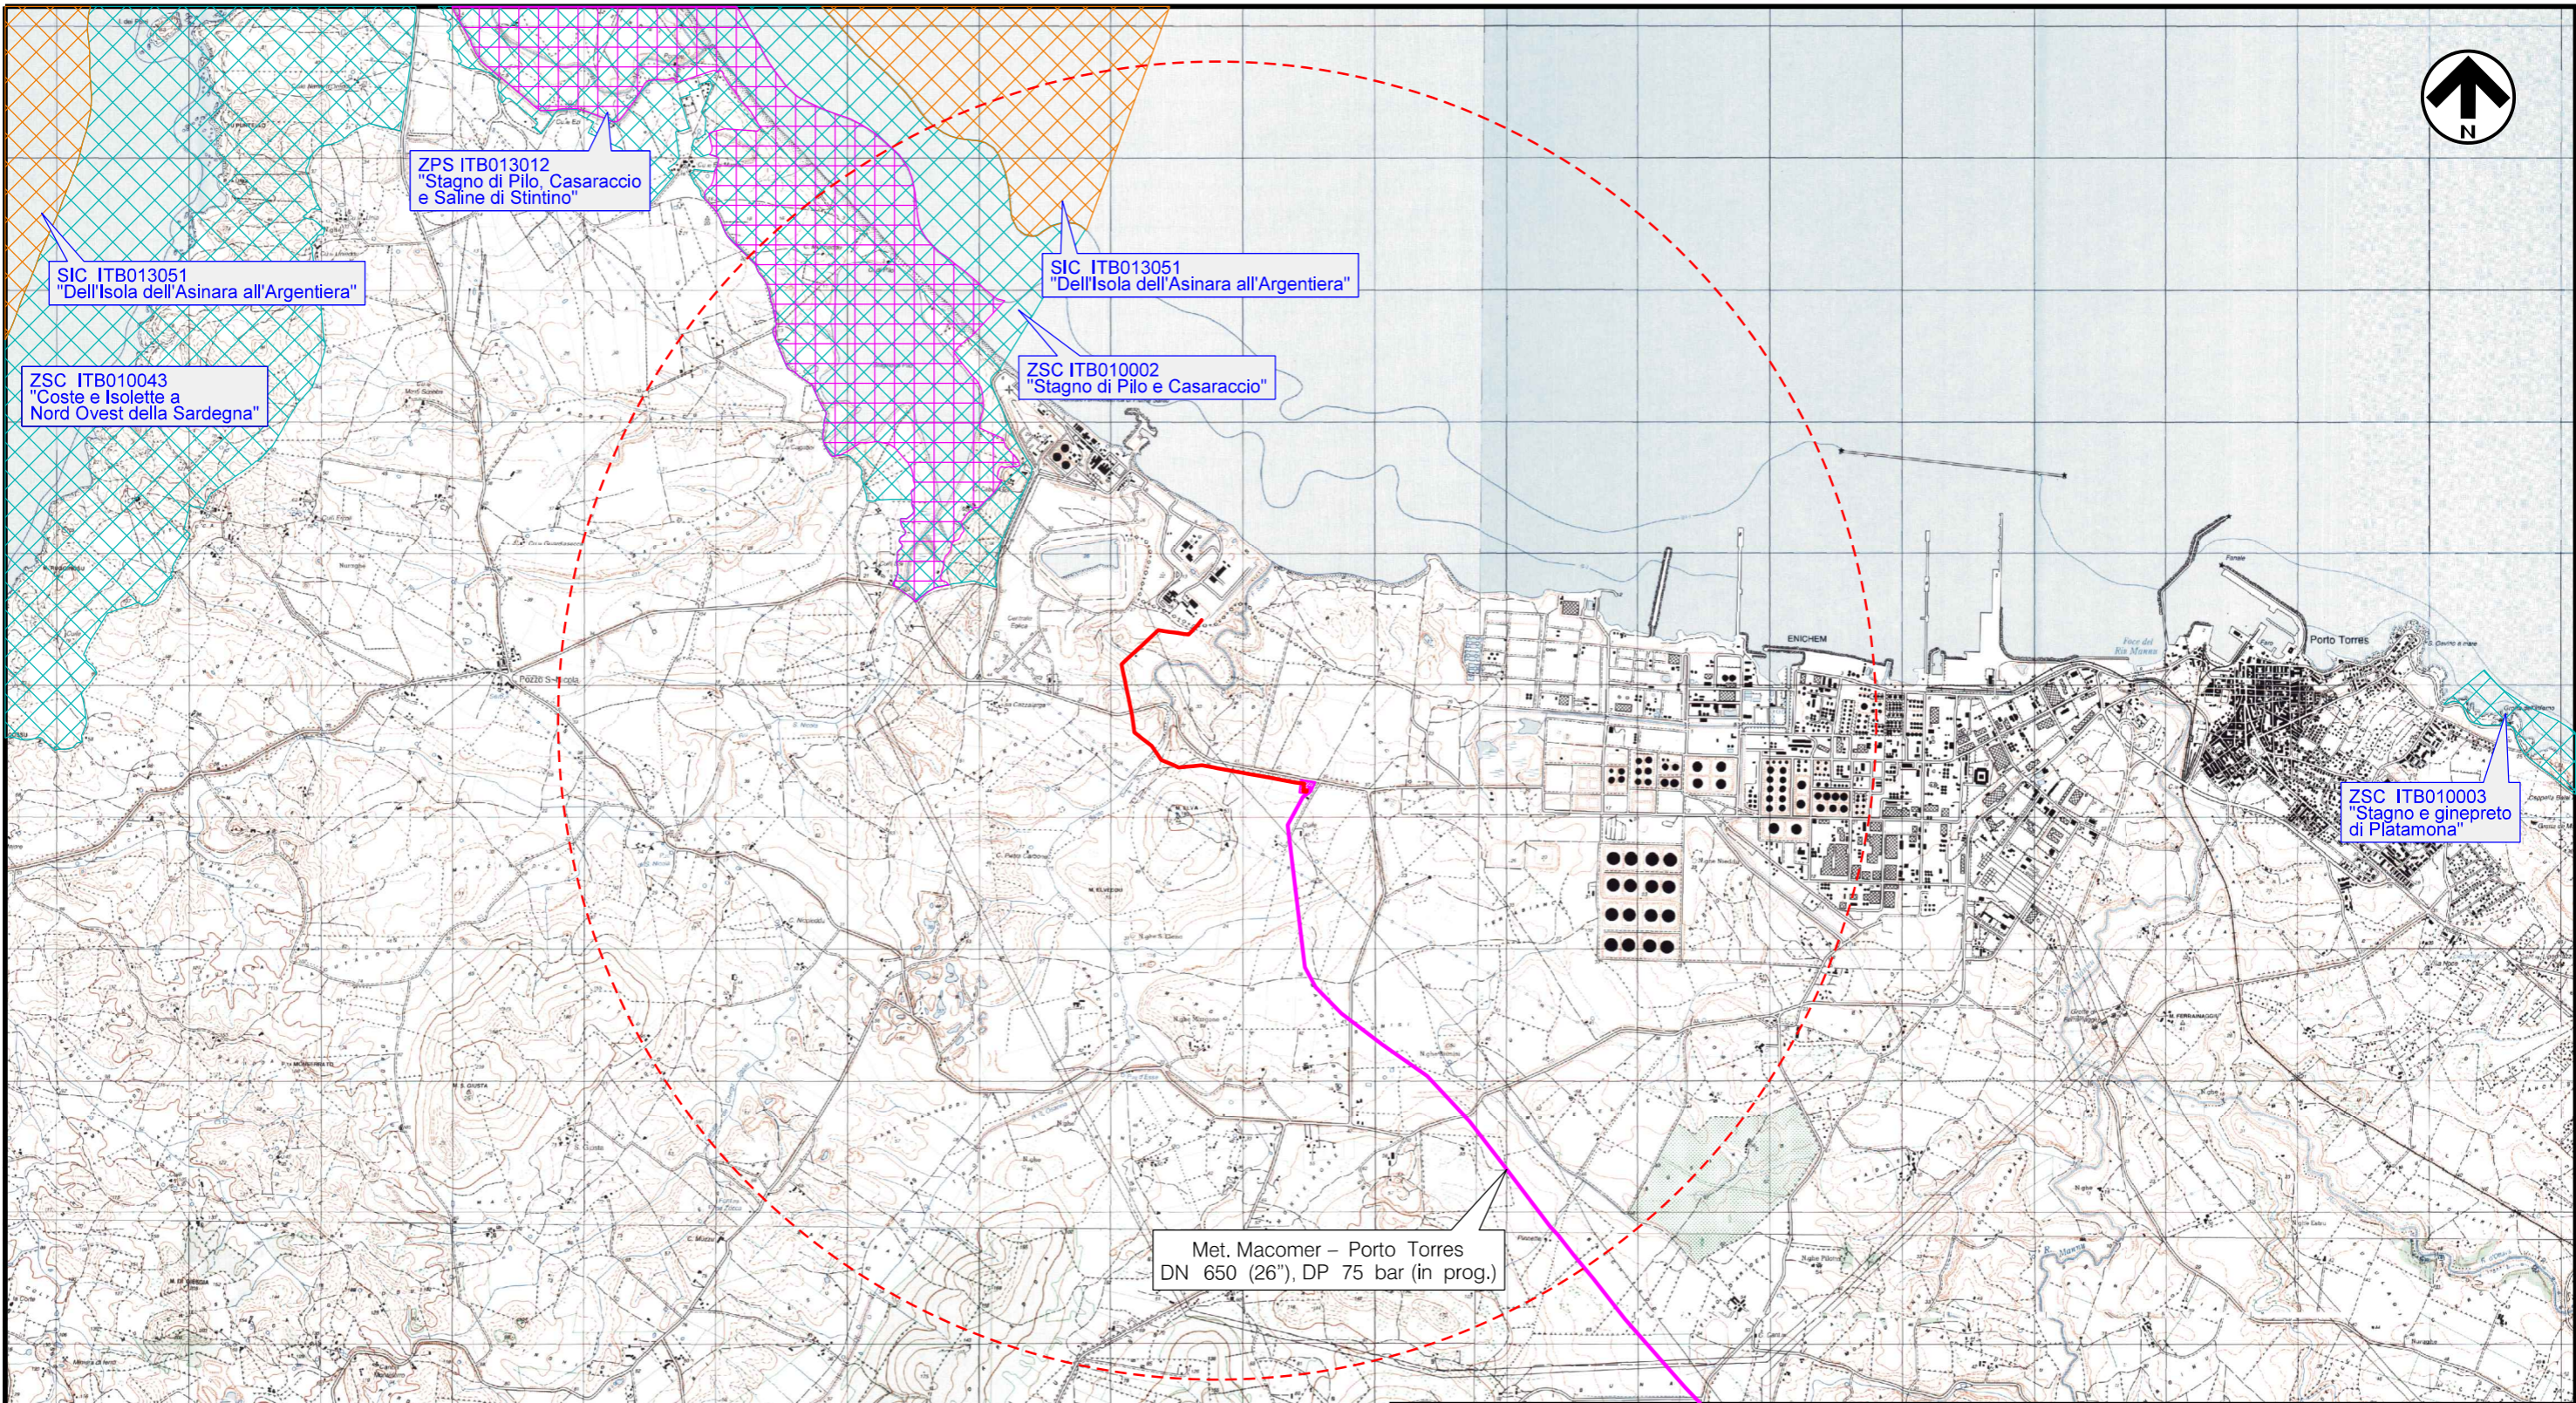

SIMBOLOGIA CARTOGRAFICA

- Met. All. EP Porto Torres DN 400 (16'') in progetto
- Altri metanodotti in progetto
- Impianti di linea in progetto
- Aree impianti stacco terminale in progetto su altri metanodotti
- Raggio di 5 Km dall'intervento

LEGENDA RETE NATURA 2000

DECRETO DEL PRESIDENTE DELLA REPUBBLICA 357/97

- Siti di importanza comunitaria (92/43/CEE)
- Zone di protezione speciale (79/409/CEE)
- Zone speciali di conservazione (92/43/CEE)

0	Luglio 2021	EMISSIONE	L. RICCI	C. SABBATINI	I. PALOZZO
INDICE	DATA		ELABORATO	VERIFICATO	APPROVATO
PROPRIETARIO		PROGETTISTA		WBS CLIENTE	
				NO/E19001/L41	
				Cod. Tec. .	
		Rif. Cod. Soc. Prog.:023125-10-LB-D-81001_r0		Comm. 023125-10	
<p>METANODOTTO: ALLACCIAMENTO EP PORTO TORRES DN 400 (16''), DP 75 bar</p>					
<p>COROGRAFIA DI PROGETTO CON RETE NATURA 2000</p>					
				Disegno	
				DIS-TPSZ-D-00053	
				Revisione 0	
				Foglio 1 di 1	
				Scala 1:50000	