



Anas SpA

DIREZIONE CENTRALE PROGETTAZIONE

S.S. N. 9 "Via Emilia" Variante di Casalpusterlengo ed eliminazione passaggio a livello sulla SP ex S.S. N. 234

PROGETTO DEFINITIVO

CONTRIBUTI SPECIALISTICI

TECNOSTUDIO BIEFFE S.R.L.
VIA MAZZETTI 7
FONTANELLATO (PR)

COMPONENTE STRADALE
E STRUTTURALE;
SICUREZZA,
COORDINAMENTO,
FASAGGI DI CANTIERE,
MOVIMENTAZIONE DI
CAVA; RILIEVI E
COMPUTAZIONE

**CONSORZIO MUZZA
BASSA LODIGIANA**
VIA NINO DALL'ORO, 4 -
LODI

COMPONENTE
IDRAULICA

**ARCH. MADDALENA
GIOIA GIBELLI**
VIA SENATO, 45
MILANO

COMPONENTE
PAESAGGISTICA
ED AMBIENTALE

P I GIOVANNI PERRI
VIA PRIORATO, 16
FONTANELLATO (PR)

COMPONENTE
IMPIANTISTICA,
TECNOLOGICA ED
ILLUMINOTECNICA

CI.TRA S.R.L.
VIALE LOMBARDIA, 5
MILANO,
IN COLLABORAZIONE CON
L.C.E. SRL
VIA DEI PLATANI, 7
OPERA

COMPONENTE
TRASPORTISTICA
ED ACUSTICA

I PROGETTISTI

Arch. Savino GARILLI PROVINCIA DI LODI
Iscritto all'Ordine degli Architetti della Provincia di Piacenza al n° 280

Ing. Antonio SIMONE COMUNE DI CASALPUSTERLENGO
Iscritto all'ordine degli Ingegneri della provincia di Foggia al n° 1270

IL GEOLOGO

Dott. Geol. Gianluca CANTARELLI
Iscritto all'Ordine dei Geologi dell' Emilia Romagna al n° 359
via Malpeli, 2
FIDENZA (PR)

COORDINATORE PER LA SICUREZZA IN FASE DI PROGETTAZIONE

Geom: Fiorenzo BERGAMASCHI
Iscritto al Collegio dei Geometri della Provincia di Parma al n° 1606
via Mazzetti, 7
FONTANELLATO (PR)

VISTO:IL RESPONSABILE
DEL PROCEDIMENTO
Ing Massimo SIMONINI

DATA

PROTOCOLLO

SCHEMI DI RISOLUZIONE INTEFERENZE ACQUEDOTTI E FOGNATURA

CODICE PROGETTO

□ □ □ □ □ □ □ □ □ □ □ □


D	RECEPIMENTO PRESCRIZIONI ISTRUTTORIA ANAS				
C	RECEPIMENTO PRESCRIZIONI CONFERENZA DEI SERVIZI	FEBBRAIO 2011			
B	VERIFICA DI OTTEMPERANZA AL DECRETO VIA	APRILE 2010			
A	PRIMA CONSEGNA PROGETTO	MARZO 2009			
REV.	DESCRIZIONE	DATA	VERIFICATO RESP. TECNICO	CONTROLLATO RESP. D'ITINERARIO	APPROVATO RESP. DI SETTORE

Codice Elaborato	0004 0408	Data Revisione:	FEBBRAIO 2011	REV.	C	FOGLIO	01 DI 01	Scala:	1:2000
------------------	-----------	-----------------	---------------	------	---	--------	----------	--------	--------


NOME FILE 0004-0408.PDF

FOGNATURA

	RETE FOGNATURA ESISTENTE
	RETE FOGNATURA DA REALIZZARE
	RETE FOGNATURA DA ELIMINARE

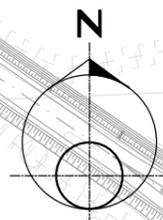


INT SAL AL KM 0+605

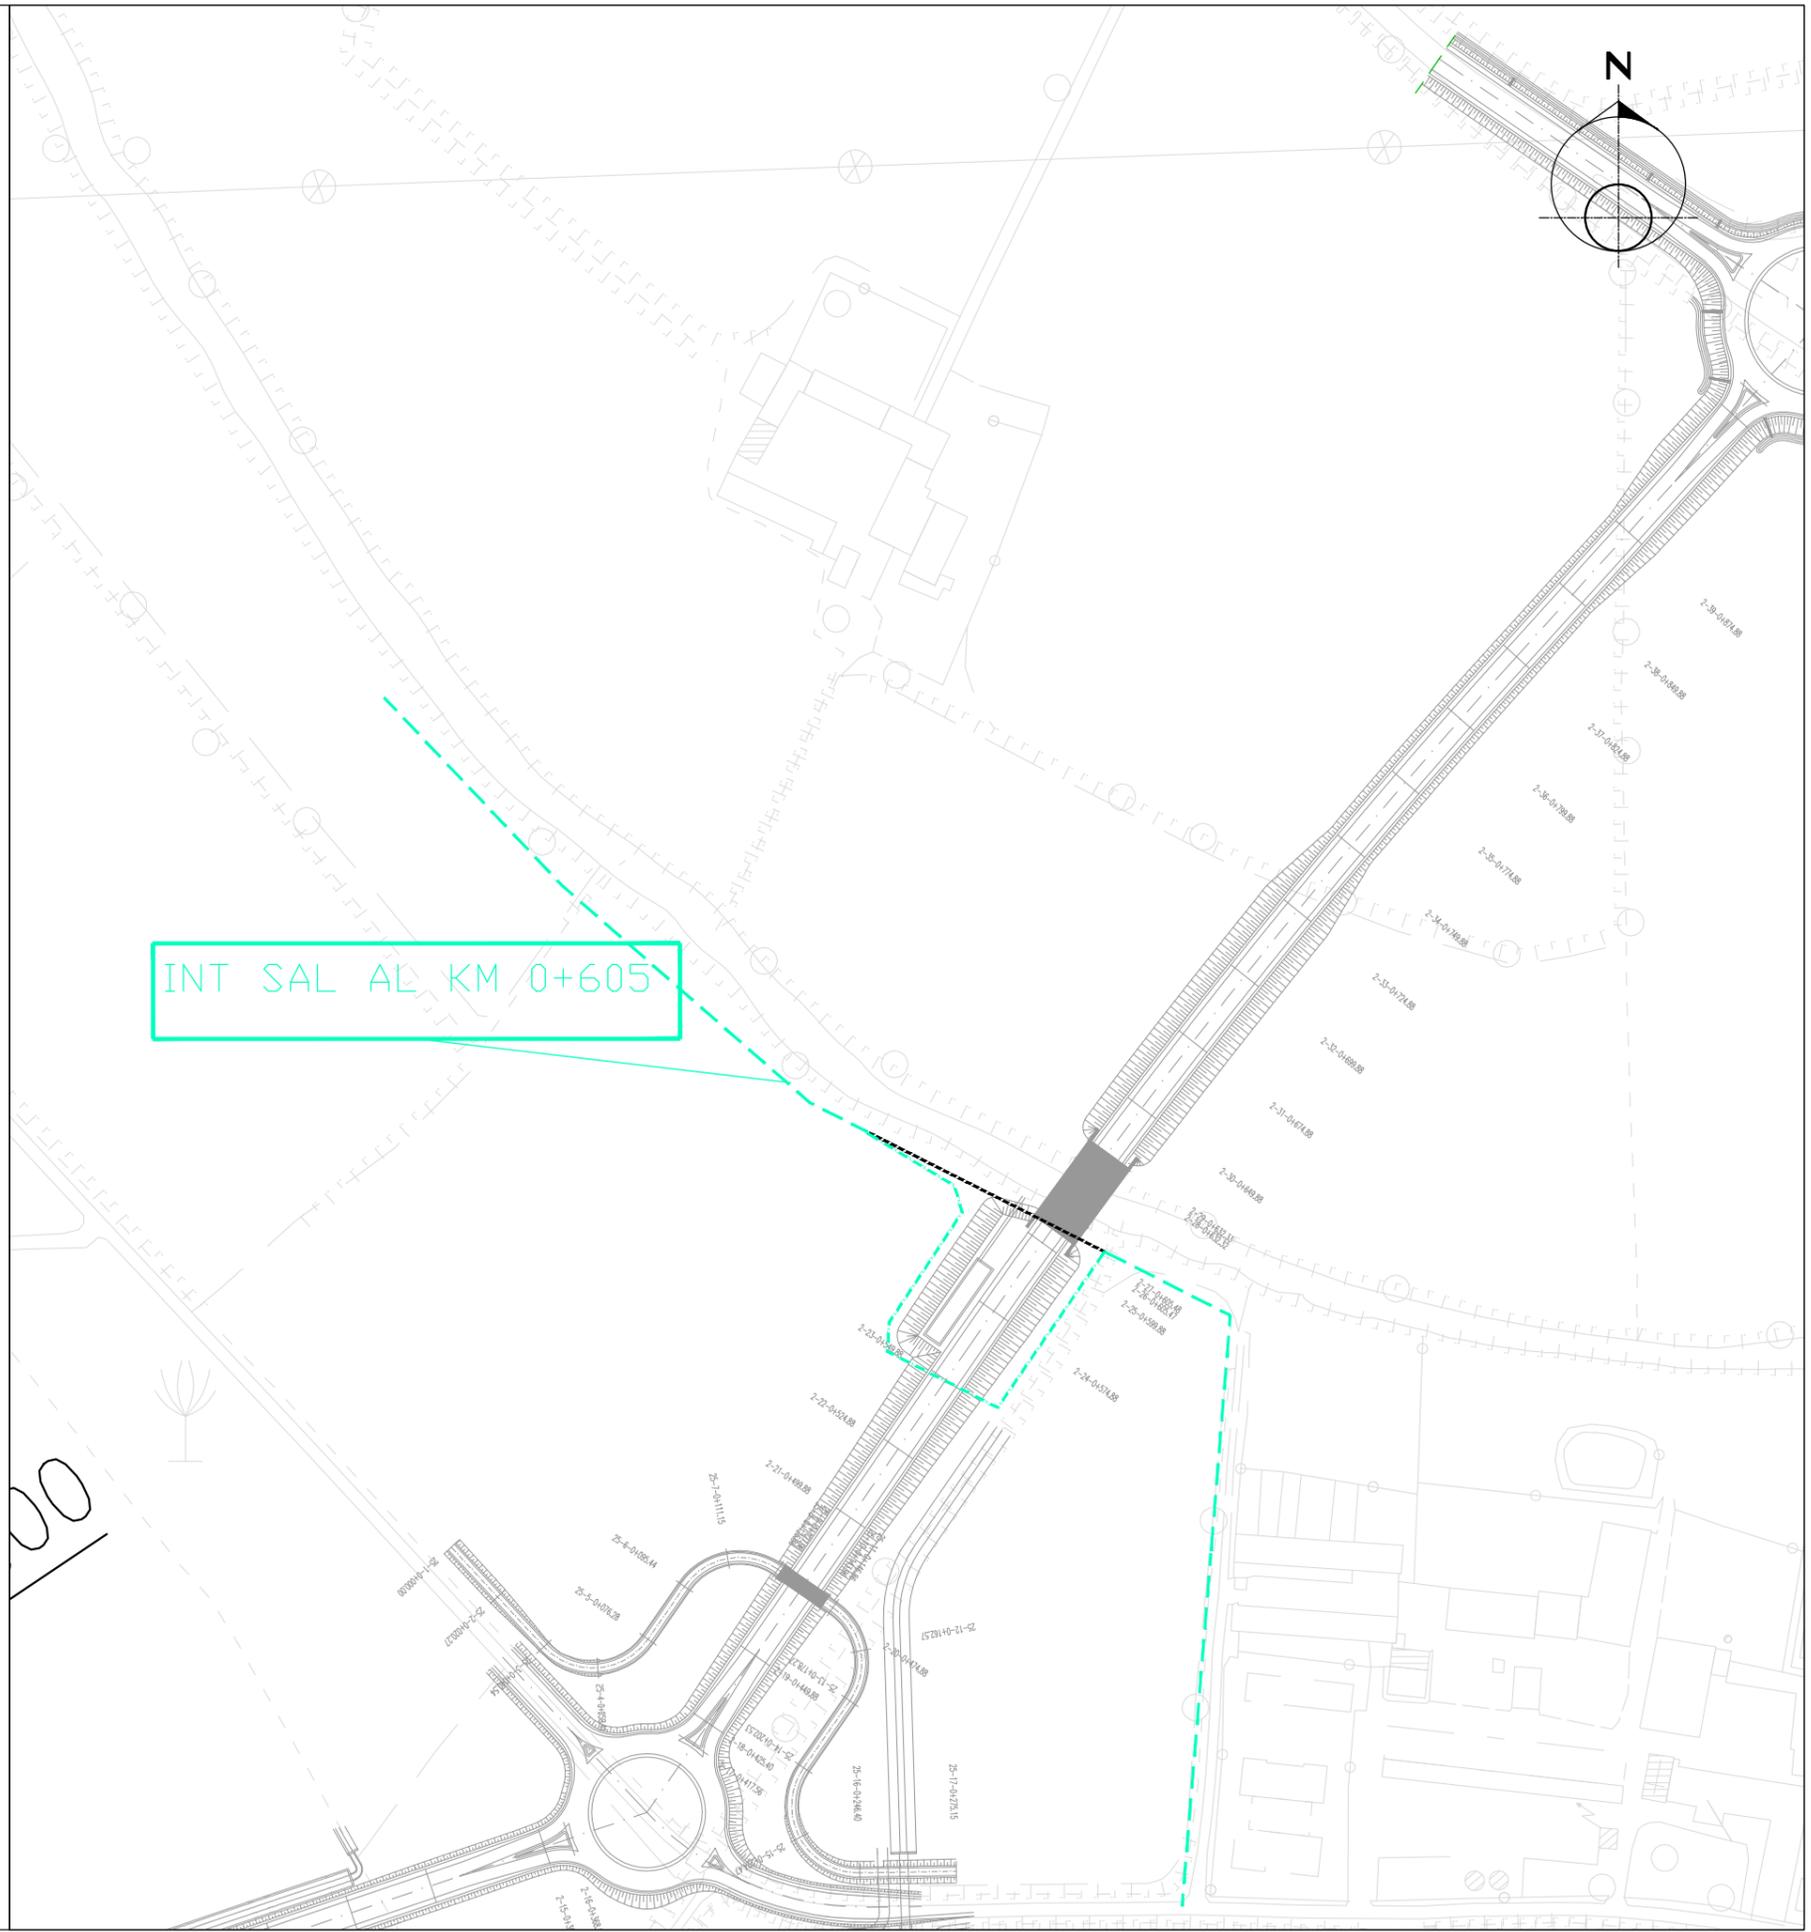


FOGNATURA

	RETE FOGNATURA ESISTENTE
	RETE FOGNATURA DA REALIZZARE
	RETE FOGNATURA DA ELIMINARE

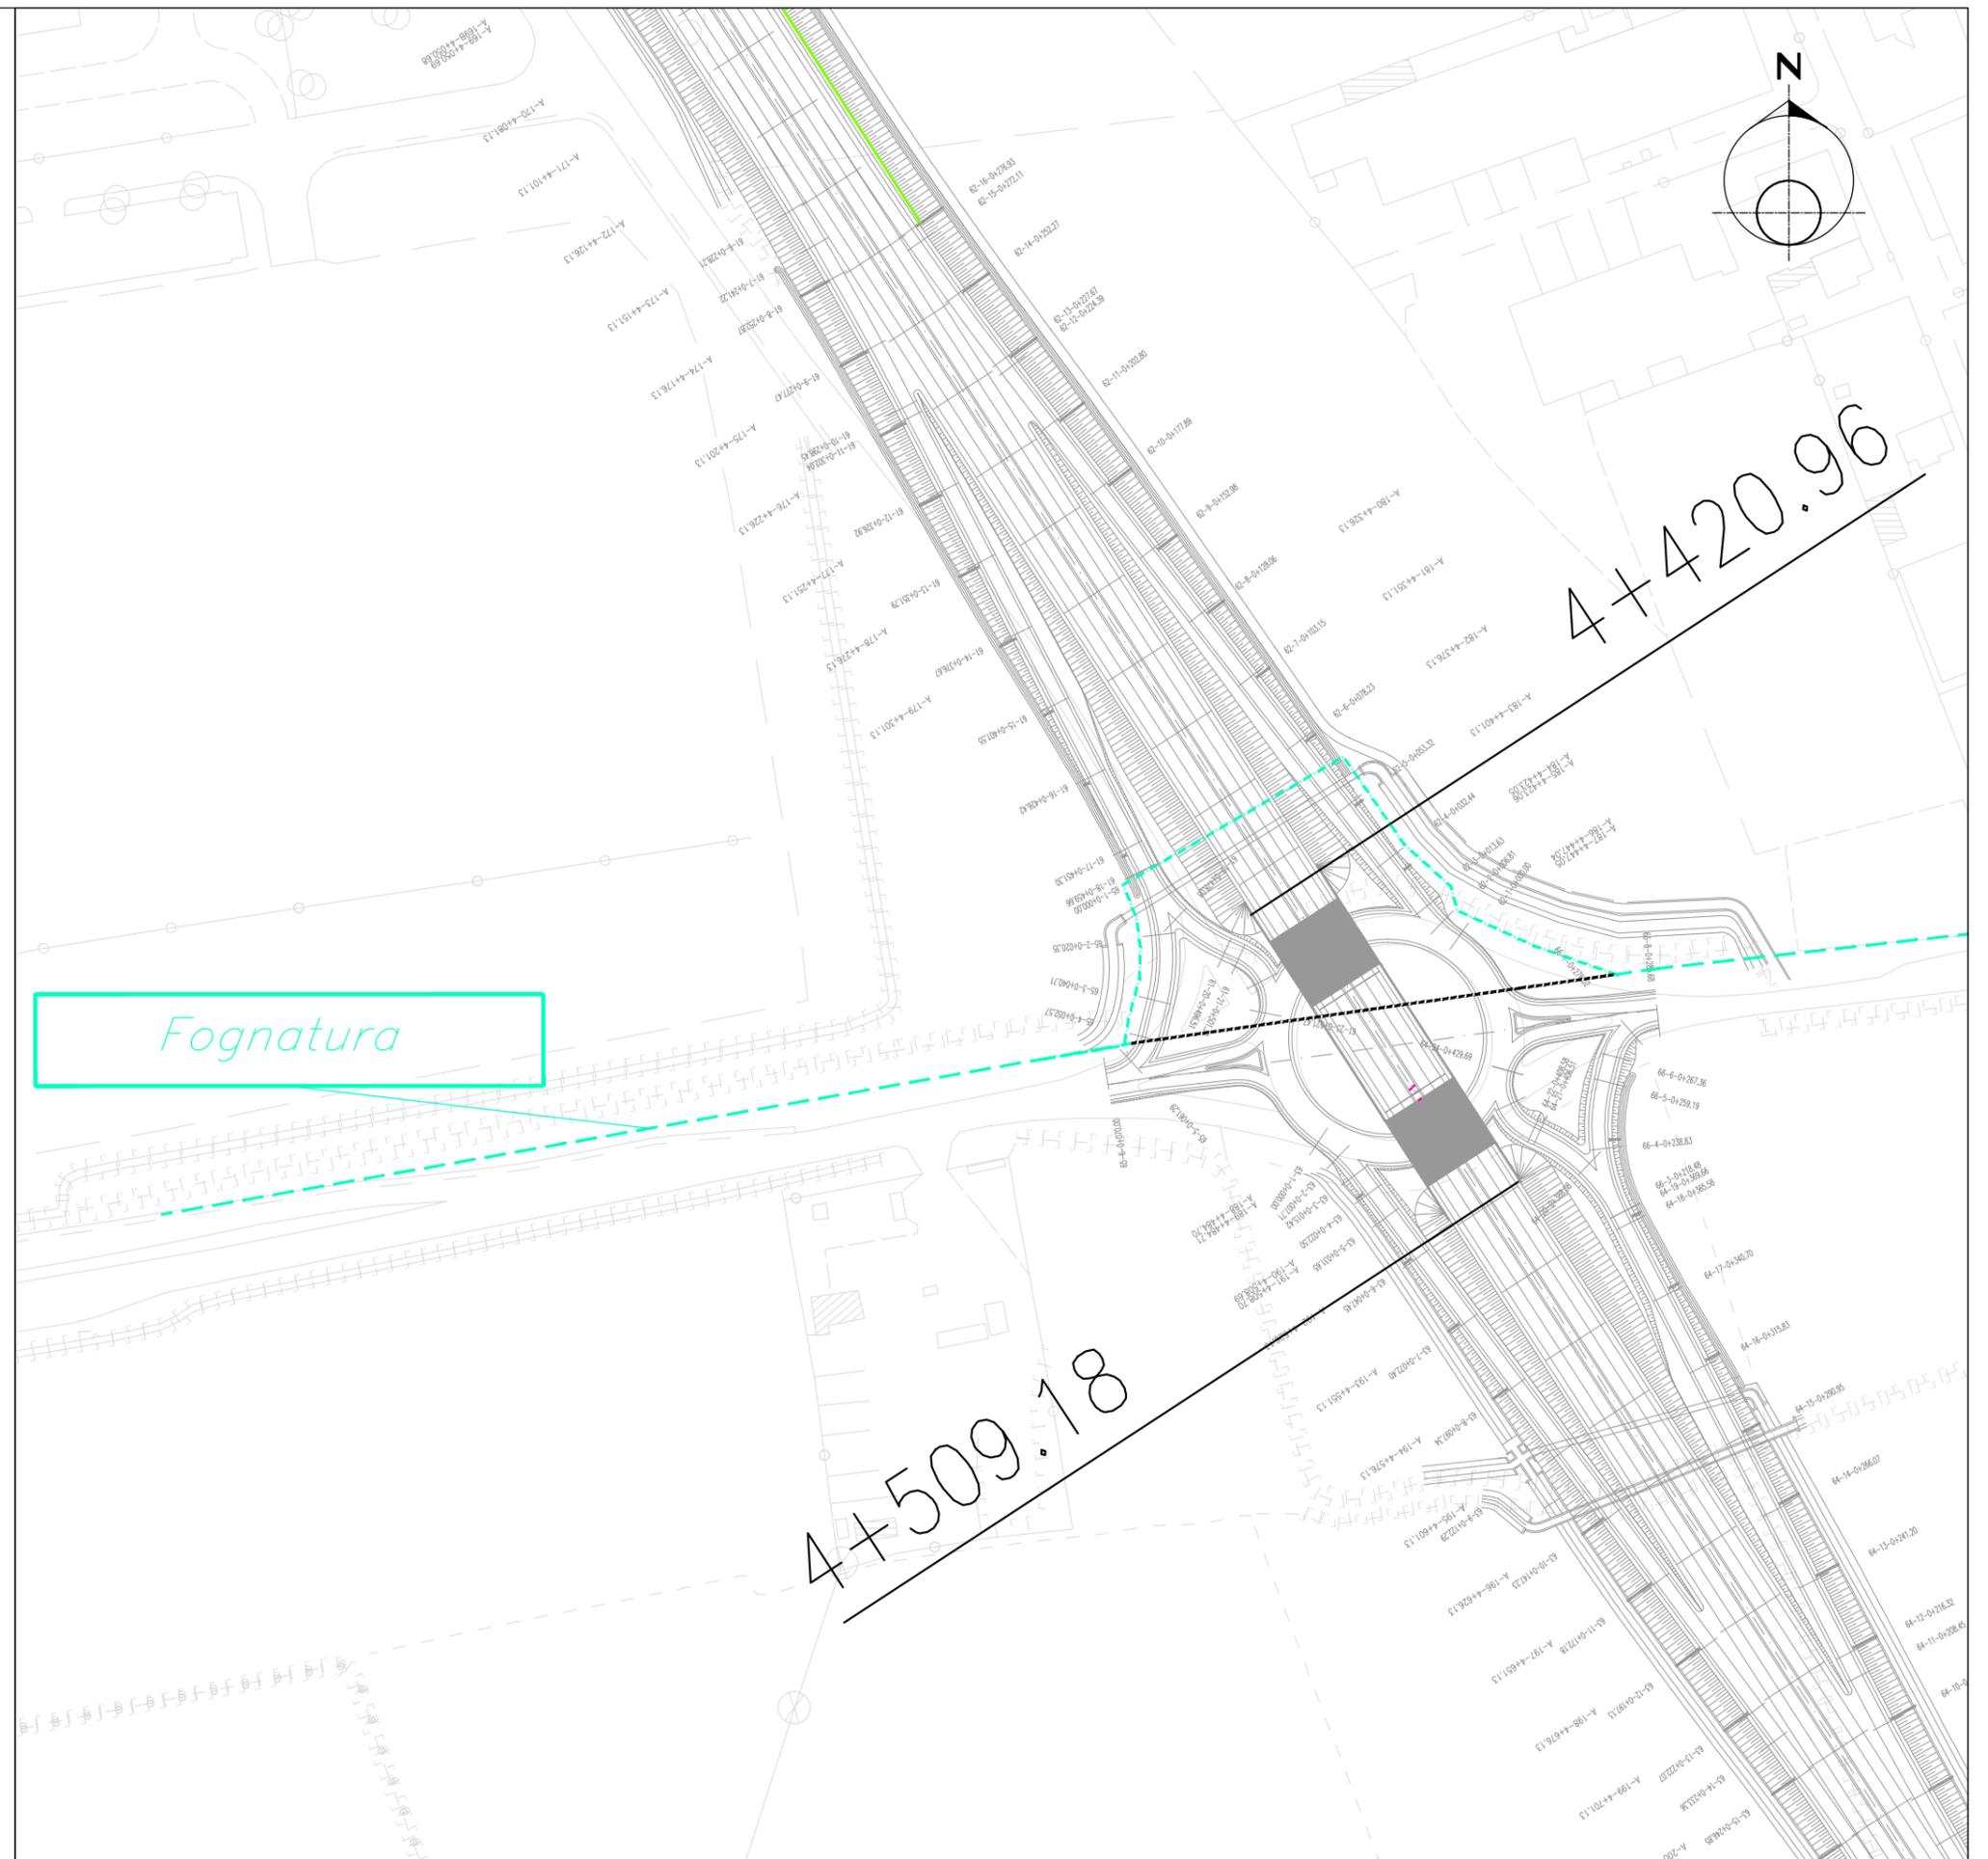

RETE IDRICA

	ACQUEDOTTO
	PROGETTO ACQUEDOTTO
	ACQUEDOTTO DA ELIMINARE

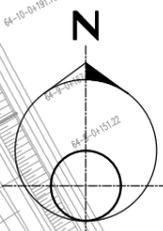

*Int. ACQUA POTABILE N°1
Km 5 + 060*

