


Il presente disegno e' di proprieta' aziendale - La Societa' tutelera' i propri diritti a termine di legge.

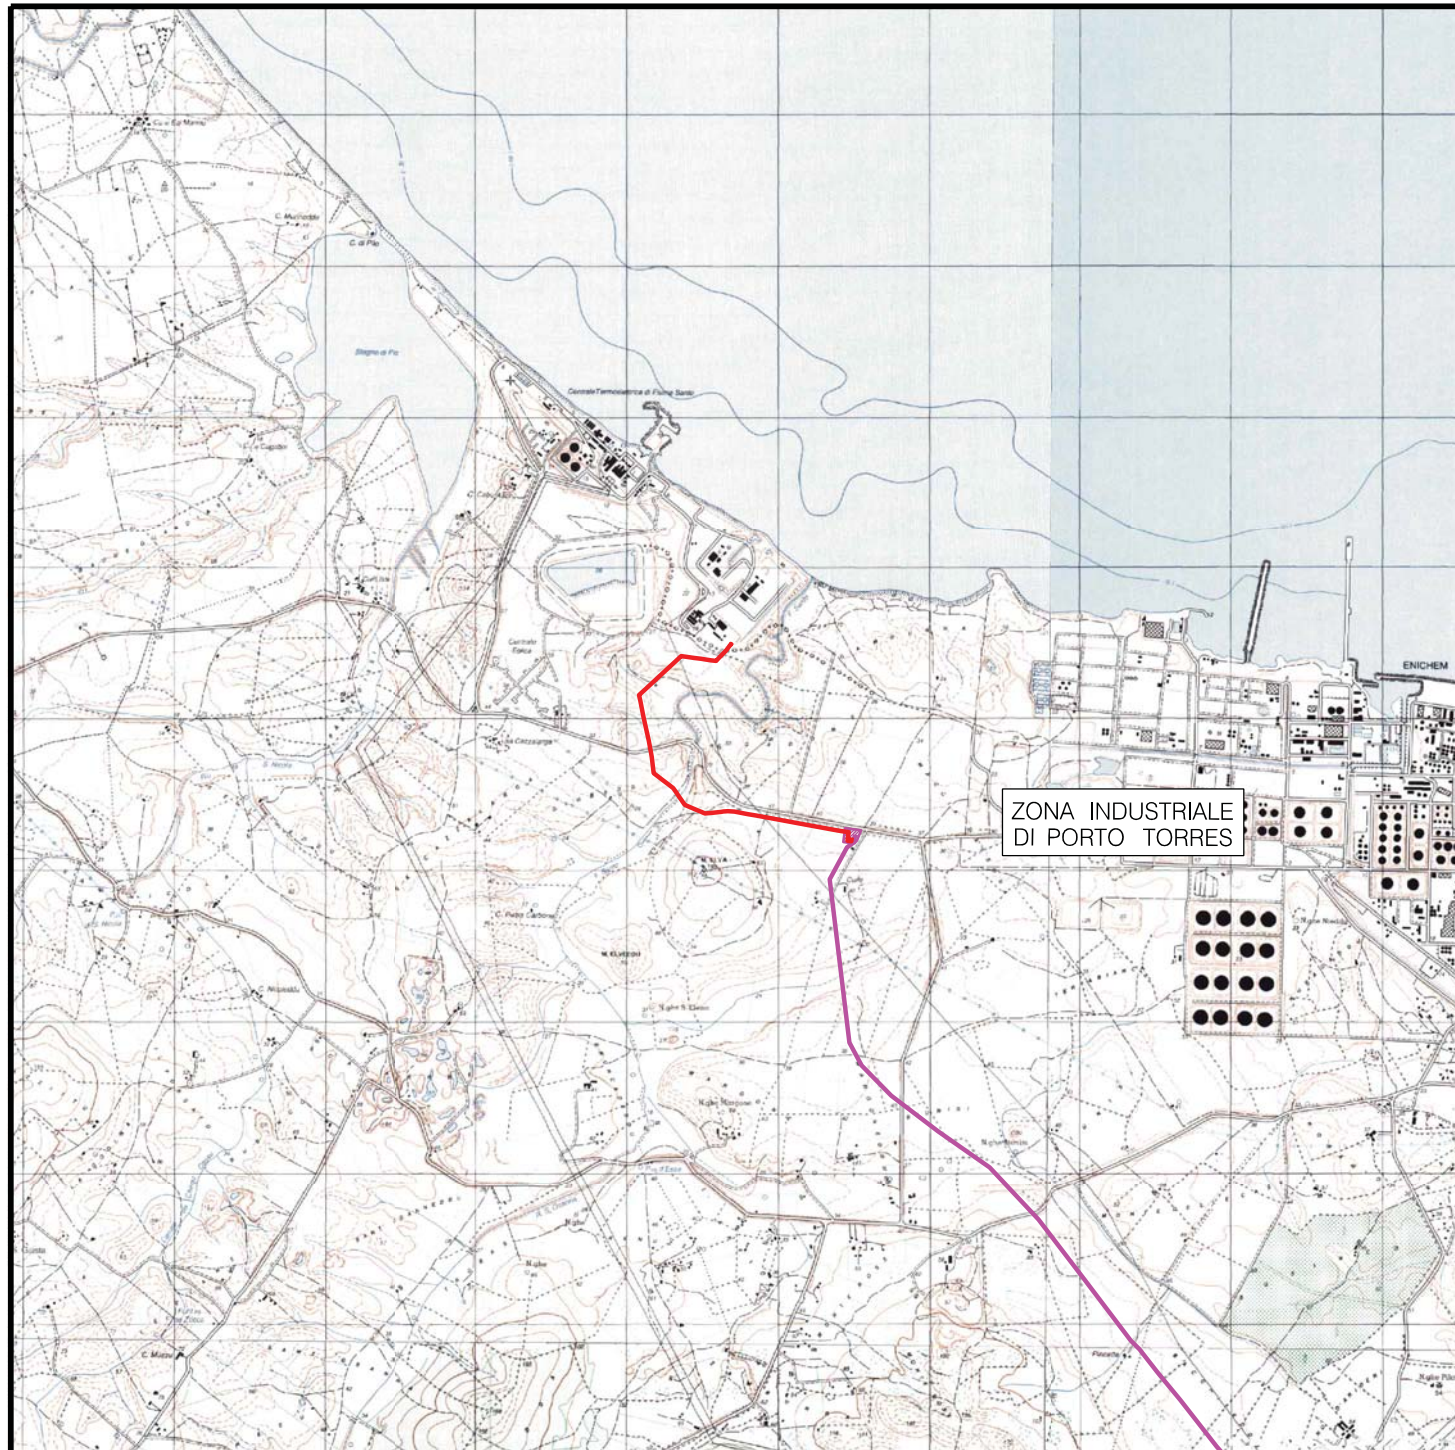

COROGRAFIA 1:50000

DISEGNI DI RIFERIMENTO	N.

**SAIPEM SPA**  
 Il Progettista  
 Dott. Ing. A. PARLATO iscritto all'ordine  
 degli ingegneri della Provincia di Avellino al n. 2095  
 Tel. 0721.16826841 - Fax 0721.1682019  
 C.F. e P. IVA 00825790157

0	Luglio 2021	EMISSIONE	L. RICCI	C. SABBATINI	I. PALOZZO
INDICE	DATA		ELABORATO	VERIFICATO	APPROVATO
PROPRIETARIO			PROGETTISTA	 Rif. Cod. Soc. Prog.:023125-10-LB-D-83200_r0	
METANODOTTO: ALLACCIAMENTO EP PORTO TORRES DN 400 (16"), DP 75 bar			WBS CLIENTE	Unita'	
			NO/E19001/L41	100	
			Cod. Tec.		
			Comm. 023125-10		
			Disegno	PG-VPE-D-00044	
			Revisione	0	
			Foglio	1	di 3
PLANIMETRIA CON VPE E STRUMENTI DI PIANIFICAZIONE URBANISTICA			Scala	1 : 10000	

METANODOTTO: ALLACCIAMENTO EP PORTO TORRES  
DN 400 (16"), DP 75 bar

0	Luglio 2021	EMISSIONE	L. RICCI	C. SABBATINI	I. PALOZZO
INDICE	DATA	REVISIONI	ELABORATO	VERIFICATO	APPROVATO
PROPRIETARIO		PROGETTISTA		WBS CLIENTE	
ENURA		SAIPEM		NO/E19001/L41	
		Rif. Cod. Soc. Prog:023125-10-LB-D-83200_r		Comm. 023125-10	
				Dis. PG-VPE-D-00044	

Foglio  
2 di 3  
Tav: 1  
Scala  
1:10000


PLANIMETRIA CON VPE E STRUMENTI DI PIANIFICAZIONE URBANISTICA

C.T.R. F. 440160



Met. Macomer - Porto Torres  
DN 650 (26"), DP 75 bar (in prog.)

Il presente disegno e' di proprieta' aziendale - La Societa' tutelera' i propri diritti a termine di legge.

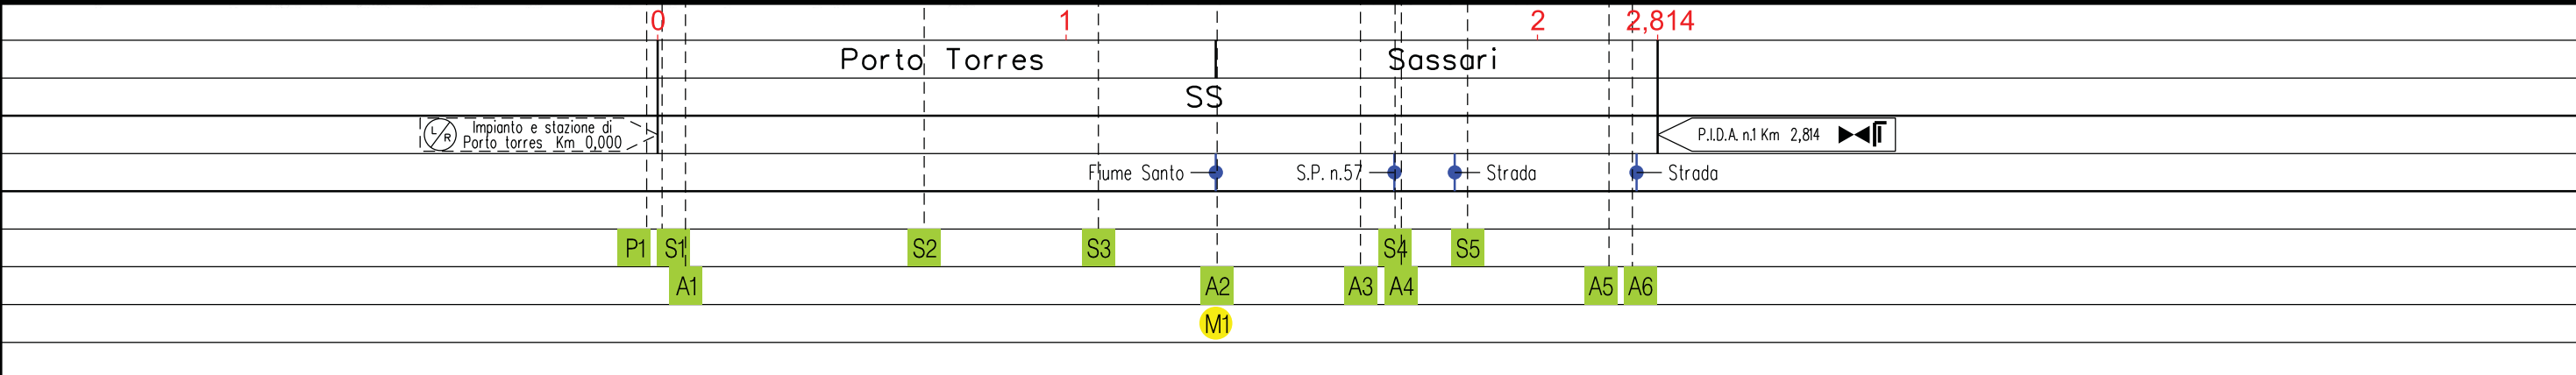

PLANIMETRIA CON VPE E STRUMENTI DI PIANIFICAZIONE URBANISTICA

LEGENDA

SIMBOLOGIA CARTOGRAFICA

- Met. All. EP Porto Torres DN 400 (16") in progetto
- Altri metanodotti in progetto
- Trenchless
- Impianti di linea in progetto
- Aree impianti stacco terminale in progetto su altri metanodotti
- Limite sovrapposizione fogli

SIMBOLOGIA MECCANICA

- Punto di intercettazione di linea (P.I.L.)
- Punto di intercettazione di derivazione importante (P.I.D.I.)
- Punto di intercettazione di derivazione semplice con stacco da P.I.L. (P.I.D.S.)
- Punto di intercettazione e derivazione semplice con stacco da Linea (P.I.D.S.)
- Punto di intercettazione con discaggio di allacciamento (P.I.D.A.)
- Punto predisposto per il discaggio di allacciamento (P.P.D.A.)
- Punto di sezionamento elettrico terminale (P.S.E.T.)
- Stazione predisposta per lancio e ricevimento PIG
- Impianto di riduzione /regolazione della pressione

LEGENDA DEL PIANO STRUTTURALE COMUNALE

- ZONE URBANE**  
Centri storici, aree residenziali e di completamento (incluso le relative aree a verde pubblico, verde privato, le zone di uso pubblico, per servizi ed attrezzature tecnologiche e le zone di rispetto dei centri urbani)
- ZONE AGRICOLE**  
AgP - A valenza paesaggistica e/o ambientale  
Bo - Ambiti boschivi
- ZONE DI ESPANSIONE EDILIZIA RESIDENZIALE**
- ZONE A PREVALENTE FUNZIONE PRODUTTIVA**  
Aree industriali ed artigianali (incluso le relative aree di completamento ed espansione), insediamenti agricoli produttivi
- ZONE TURISTICO - RICREATIVE**  
non comprese nelle zone urbane
- ZONE DI USO PUBBLICO E DI INTERESSE GENERALE**  
non comprese nelle zone urbane  
Se - Servizi attrezzature tecnologiche  
Sc - Scuole
- ZONE VINCOLATE E DI RISPETTO**  
Ci - Cimiteriale  
Cpl - Per captazione idropotabile  
PAmm - Di interesse paesaggistico e/o ambientale  
Ar - Archeologico
- ALTRE ZONE**  
Mi - Militare  
Di - Discariche  
Cv - Cave  
Al - Altre
- ZONE PRIVE DI VINCOLO**

LEGENDA V.P.E.

- Fascia di vincolo preordinato all'esproprio (V.P.E.) coincidente con la fascia di servitù'
- Fascia di vincolo preordinato all'esproprio (V.P.E.) (ESPROPRIO)
- Strade di accesso definitive
- Allargamenti
- Piazzole provvisorie per i materiali
- Strade di accesso provvisorie

Il presente disegno e' di proprieta' aziendale - La Societa' tutelera' i propri diritti a termine di legge.

Progressiva chilometrica	N.	
Comuni		
Province		
Impianti	TIPO - N. - PROGR, km	TIPO - N. - ESISTENTE
Attraversamenti	TIPOLOGIA ATTRAVERSATA (SS n. **, corso d'acqua, ferrovia, ecc.)	
Aree soggette a V.P.E.		
Aree di occupazione temporanea	Strade / Piazzole	
Manufatti	Allargamenti	