



PLANIMETRIA  
(scala 1:200)

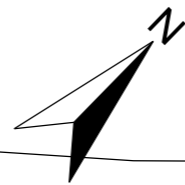


Strada asfaltata

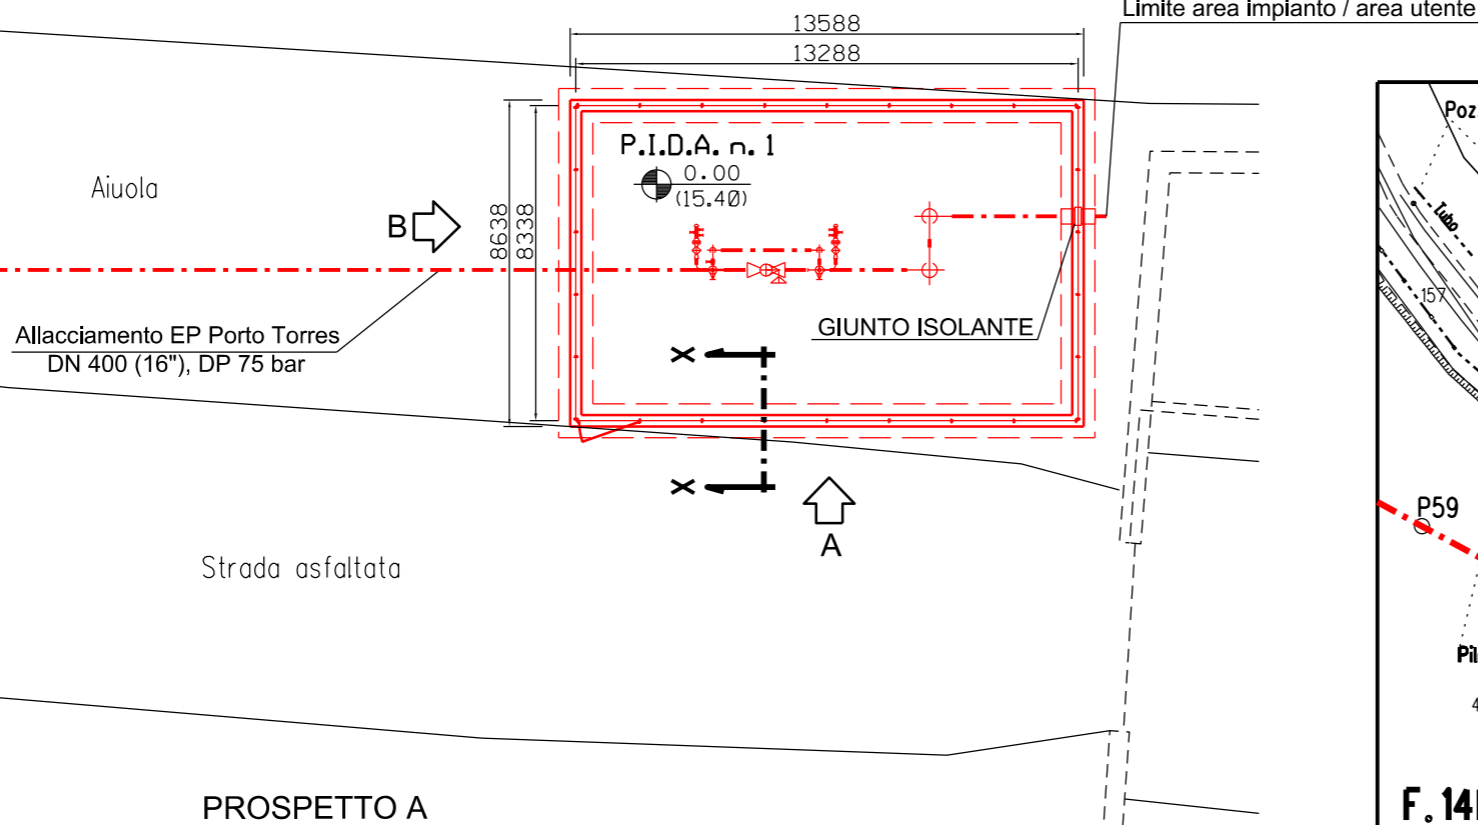


LEGENDA

--- MET. IN PROGETTO

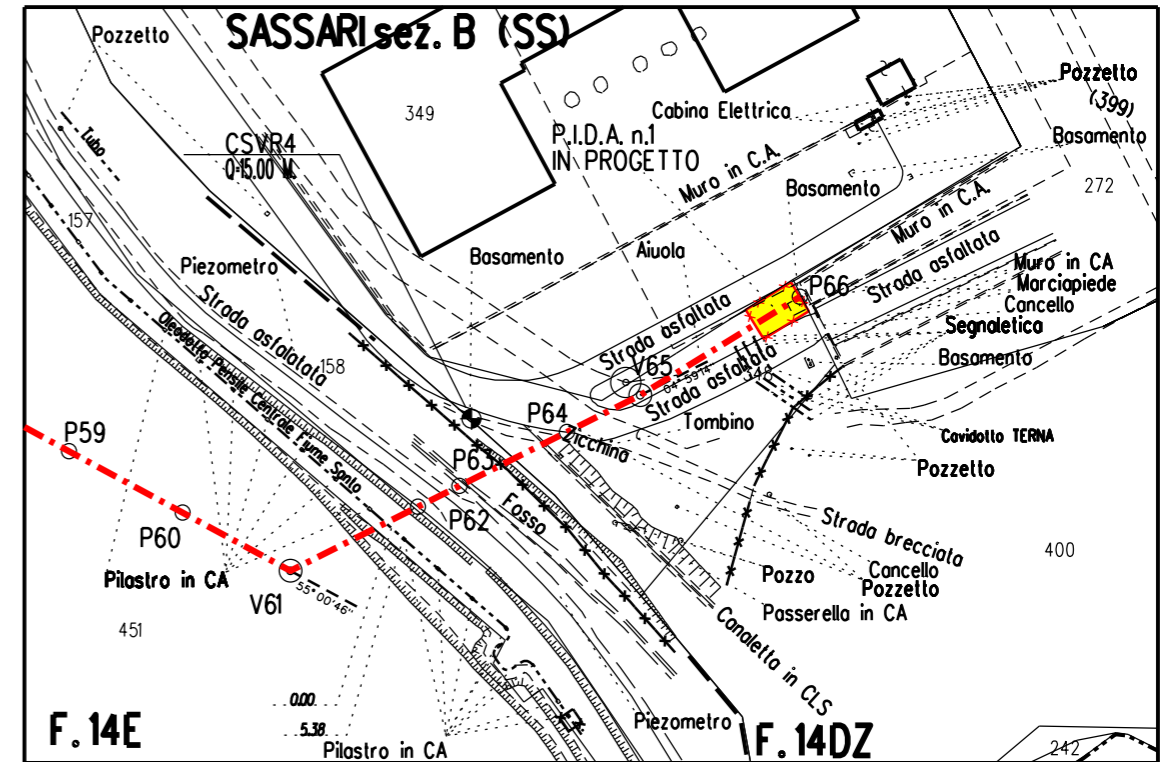


Com. di SASSARI SEZ. B (SS) F14DZ - F14E  
STRALCIO PLANIMETRICO scala 1:2.000


PROSPETTO A  
(scala 1:100)

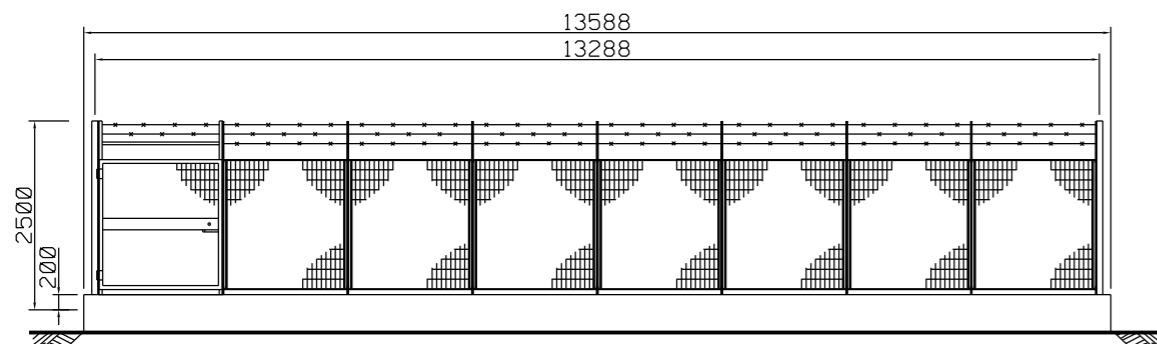

PROSPETTO B  
(scala 1:100)

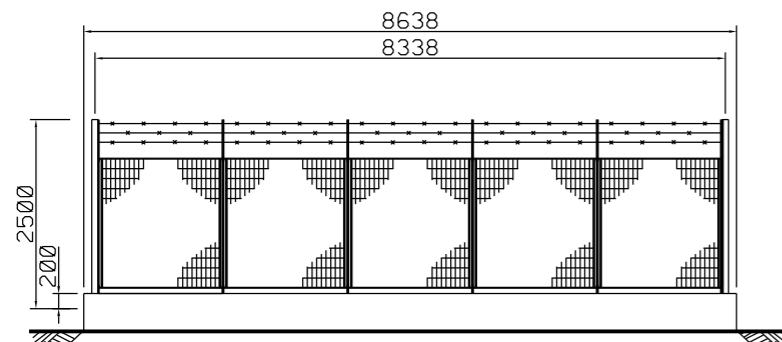

SEZ. X-X  
(non in scala)

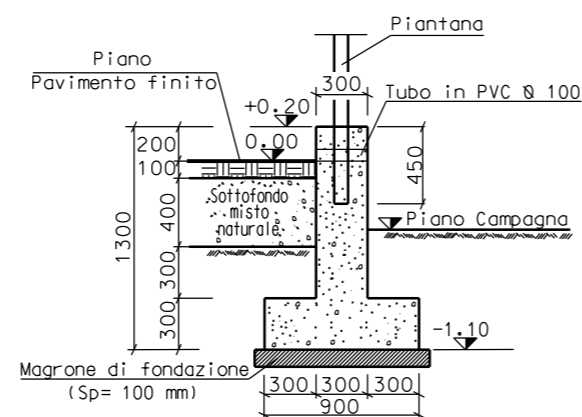

Il presente disegno e' di proprieta' aziendale - La Societa' tutelera' i propri diritti a termine di legge.

0	Luglio 2021	EMISSIONE	M. Santi	C. Sabbatini	I. Palazzo
INDICE	DATA		ELABORATO	VERIFICATO	APPROVATO
PROPRIETARIO		PROGETTISTA		WBS CLIENTE	
ENURA		SAIPEM		NO/E19001/L41	
		Rif. Cod. Soc. Prog.:023125-10_LB-D-8131_r0		Cod. Tec.	
				Comm. 023125-10	
METANODOTTO: ALLACCIAMENTO EP PORTO TORRES DN 400 (16"), DP 75 bar				Disegno DIS-I-D-00048	
				Revisione 0	
				Foglio 1 di 1	
				Scala VARIE	
PUNTO DI INTERCETTAZIONE CON DISCAGGIO DI ALLACCIAMENTO (P.I.D.A. n. 1) DN 400 (16")					