




Il presente disegno e' di proprieta' aziendale - La Societa' tutelera' i propri diritti a termine di legge.

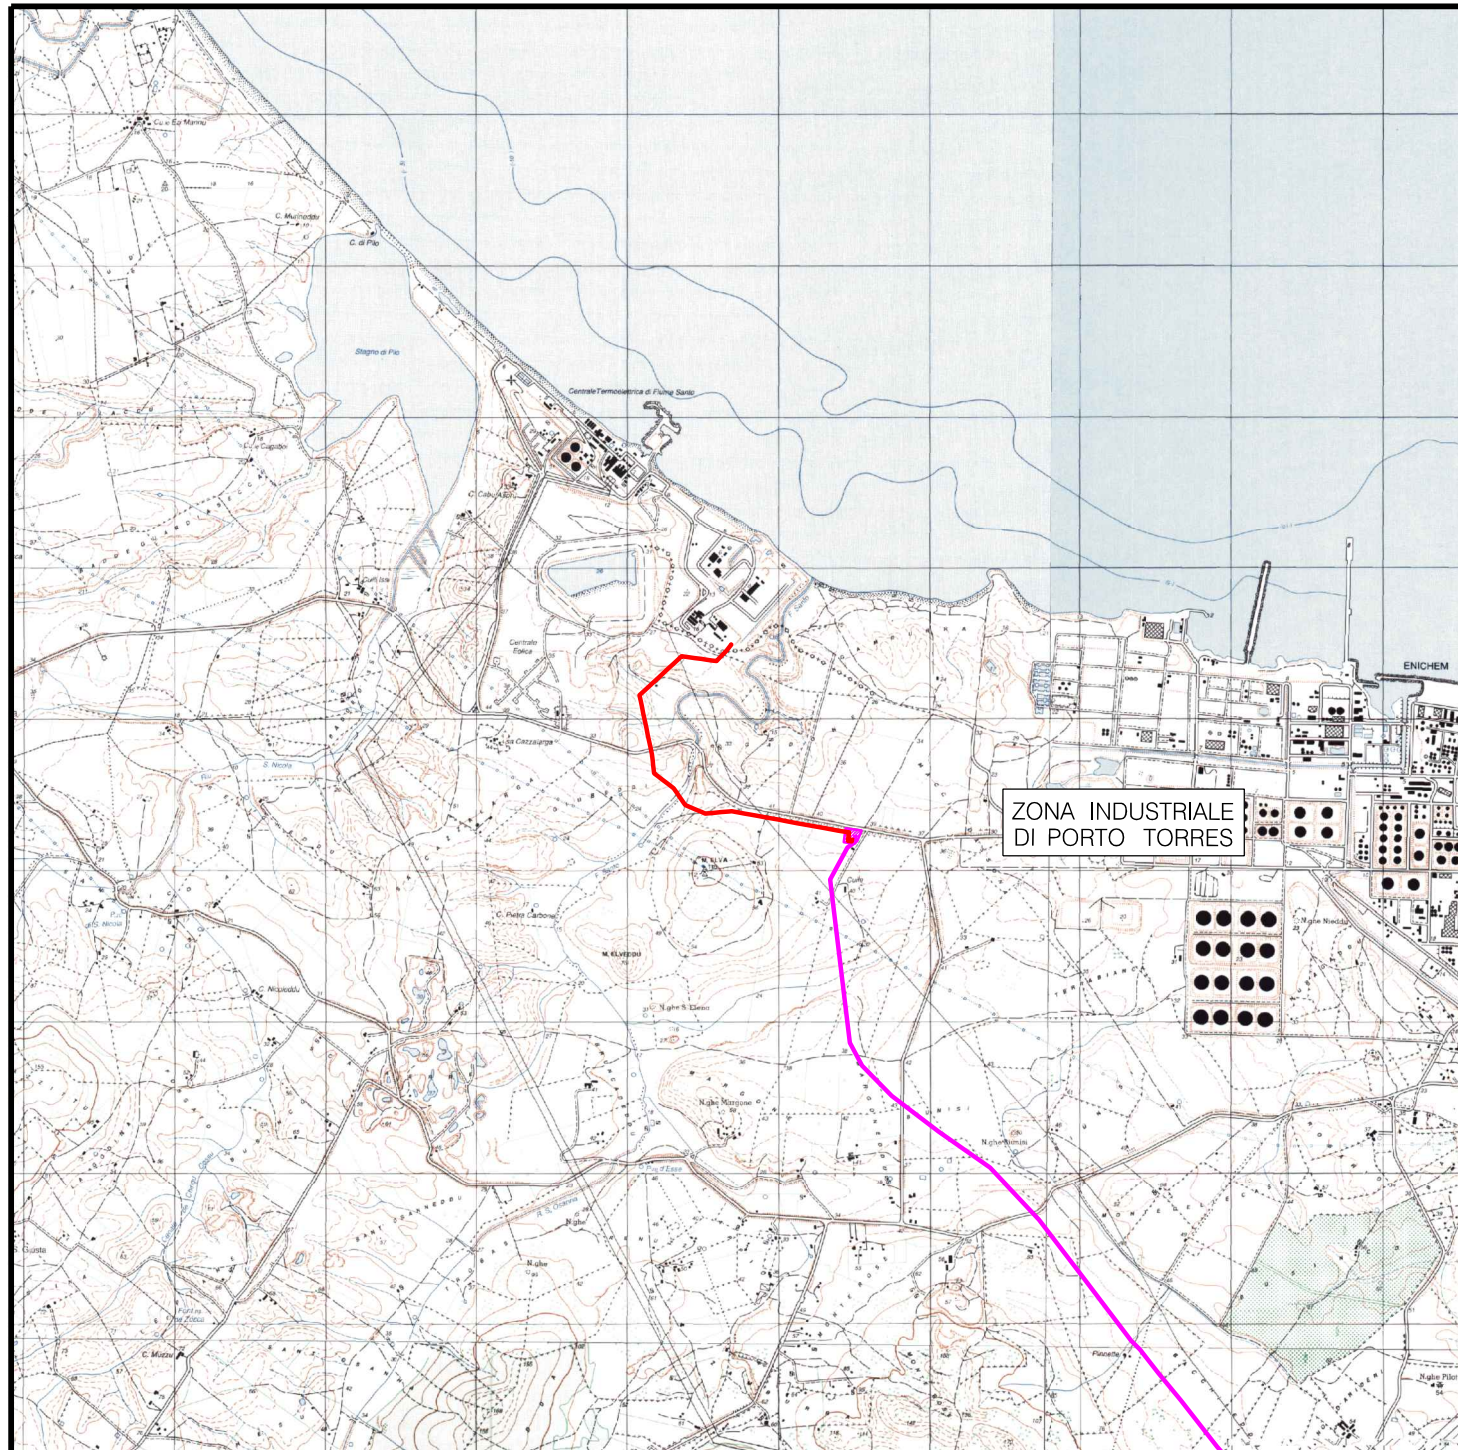

COROGRAFIA 1:50000


0		Luglio 2021	EMISSIONE	L. RICCI	C. SABBATINI	I. PALOZZO
INDICE	DATA	ELABORATO			VERIFICATO	APPROVATO
PROPRIETARIO			PROGETTISTA			WBS CLIENTE NO/E19001/L41 Cod. Tec. . Comm. 023125-10
			Rif. Cod. Soc. Prog.:023125-10-LB-D-83202_r0			Unita' 100
<p style="text-align: center;">METANODOTTO: ALLACCIAMENTO EP PORTO TORRES DN 400 (16"), DP 75 bar</p>				Disegno PG-SN-D-00057		
				Revisione 0		
<p style="text-align: center;">STRUMENTI DI TUTELA E PIANIFICAZIONE NAZIONALE</p>				Foglio 1 di 3		
				Scala 1:10000		



0	Luglio 2021	EMISSIONE	L. RICCI	C. SABBATINI	I. PALOZZO	Foglio 2 di 3
INDICE	DATA	REVISIONI	ELABORATO	VERIFICATO	APPROVATO	Tav: 1
PROPRIETARIO			PROGETTISTA			WBS CLIENTE NO/E19001/L41
			Comm.	023125-10		Scala 1:10000
			Dis.	PG-SN-D-00057		

STRUMENTI DI TUTELA E PIANIFICAZIONE NAZIONALE


C.T.R. F. 440160

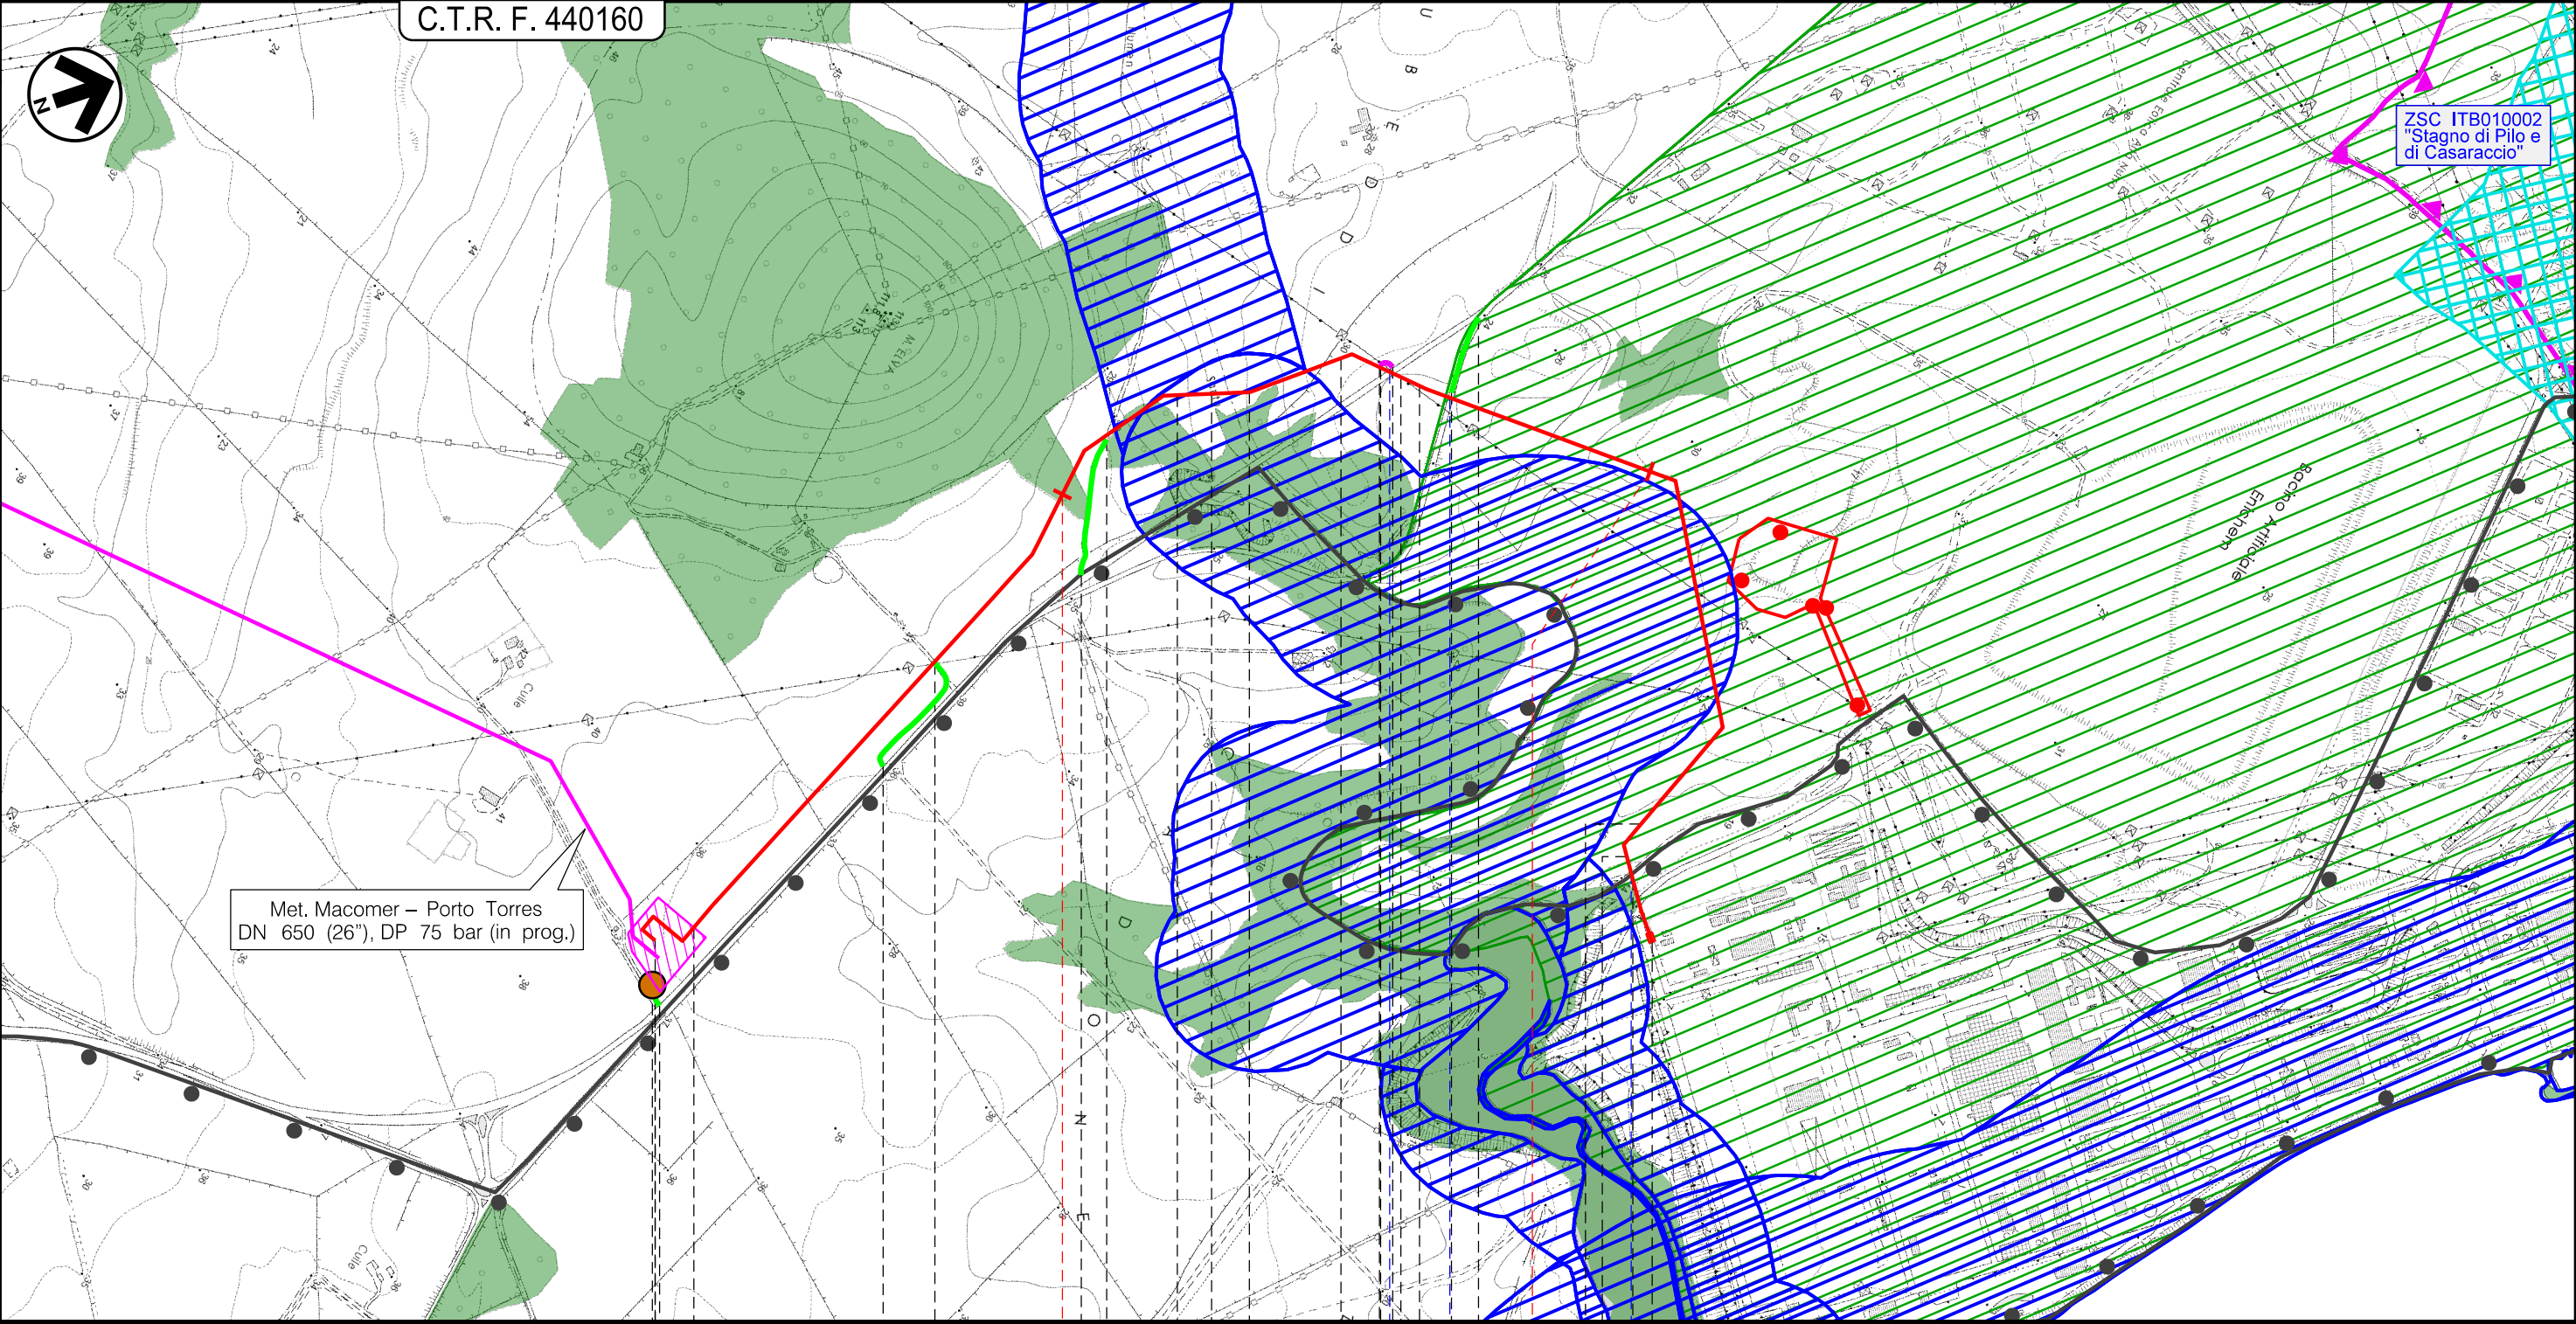

Met. Macomer - Porto Torres  
DN 650 (26"), DP 75 bar (in prog.)

ZSC ITB010002  
"Stagno di Pilo e di Casaraccio"

Il presente disegno e' di proprieta' aziendale - La Societa' tutelera' i propri diritti a termine di legge.

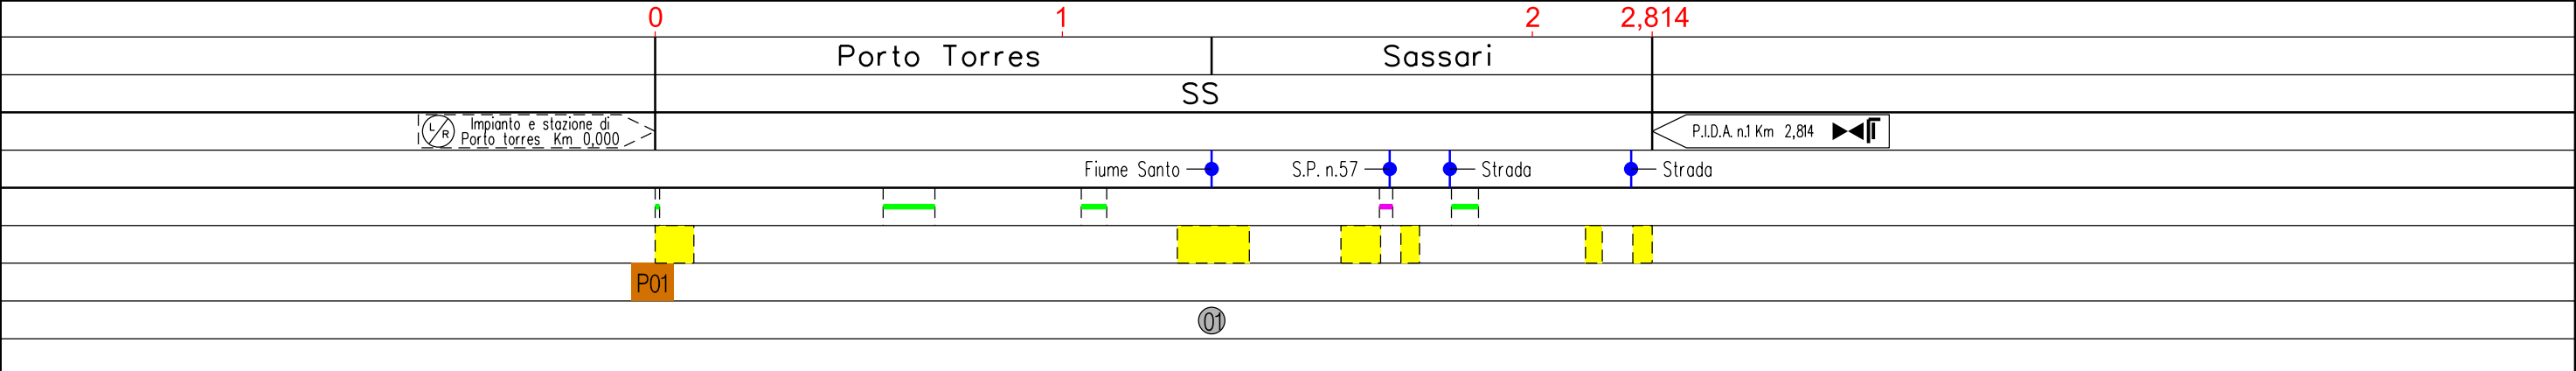

LEGENDA

SIMBOLOGIA CARTOGRAFICA

- Met. All. EP Porto Torres DN 400 (16") in progetto
- Altri metanodotti in progetto
- Piazzola di stoccaggio tubazioni
- Strada di accesso all'impianto
- Adeguamento strade esistenti
- Strade di accesso provvisorio
- Trenchless
- Impianti di linea in progetto
- Aree impianti stacco terminale in progetto su altri metanodotti
- Limite sovrapposizione fogli

SIMBOLOGIA MECCANICA

- Punto di intercettazione di linea (P.I.L.)
- Punto di intercettazione di derivazione importante (P.I.D.I.)
- Punto di intercettazione di derivazione semplice con stacco da P.I.L. (P.I.D.S.)
- Punto di intercettazione e derivazione semplice con stacco da Linea (P.I.D.S.)
- Punto di intercettazione con discaggio di allacciamento (P.I.D.A.)
- Punto predisposto per il discaggio di allacciamento (P.P.D.A.)
- Punto di sezionamento elettrico terminale (P.S.E.T.)
- Stazione predisposta per lancio e ricevimento PIG
- Impianto di riduzione /regolazione della pressione

LEGENDA DEI VINCOLI NAZIONALI

REGIO DECRETO 3267/23

- Vincolo idrogeologico (RD 3267/23)

BENI CULTURALI E PAESAGGISTICI (D Lgs. 42/04)  
Parte II Beni culturali (artt. 10-11)

- areali
- puntiformi

Parte III Beni paesaggistici

- \* Immobili ed aree di notevole interesse pubblico (art.136)
- Immobili ed aree di notevole interesse pubblico - elementi puntuali (art.136)
- Aree tutelate per legge (art.142) :
- \* Territori costieri (lett. a) e contermini ai laghi (lett. b) per una fascia di 300 m dalla linea di battigia. Fiumi, torrenti e corsi d'acqua (lett. c) iscritti agli elenchi previsti dal T.U. approvato con R. D. 1775 e relative sponde per una fascia di 150 m
- Montagne eccedenti 1600 m per la catena Alpina e 1200 m per quella Appenninica e le isole (lett. d) Ghiacciai e circhi glaciali (lett. e)
- \* Parchi e riserve nazionali e regionali ed i territori di protezione esterna dei parchi (lett. f)
- Territori ricoperti da foreste e boschi, ancorche' percorse dal fuoco, e quelli sottoposti a vincolo di rimboscimento (lett. g)
- \* Aree assegnate ad Universita' o gravate da usi civici (lett. h)
- Zone umide incluse nell'elenco di cui al DPR 448/76 (lett. i)
- \* Zone di interesse archeologico - elementi areali (lett. m)
- Zone di interesse archeologico - elementi puntuali (lett. m)
- Zone di interesse archeologico - tratturo (lett. m)

DECRETO DEL PRESIDENTE DELLA REPUBBLICA 357/97

- Siti di importanza comunitaria (92/43/CEE)
- Zone di protezione speciale (79/409/CEE)
- Zone speciali di conservazione (92/43/CEE)
- \* Important Birds Areas (79/409/CEE)
- Perimetrazione SIN Porto Torres (D.M. 27/07/2016)

\* SIMBOLOGIA ORIENTATA A NORD

Il presente disegno e' di proprieta' aziendale - La Societa' tutelera' i propri diritti a termine di legge.

Progressiva chilometrica	N.	
Comuni		
Province		
Impianti		
Attraversamenti		
Strade - Piste		
Allargamenti		
Piazzole tubazioni		
Opere Civili		