


Il presente disegno e' di proprieta' aziendale - La Societa' tutelera' i propri diritti a termine di legge.

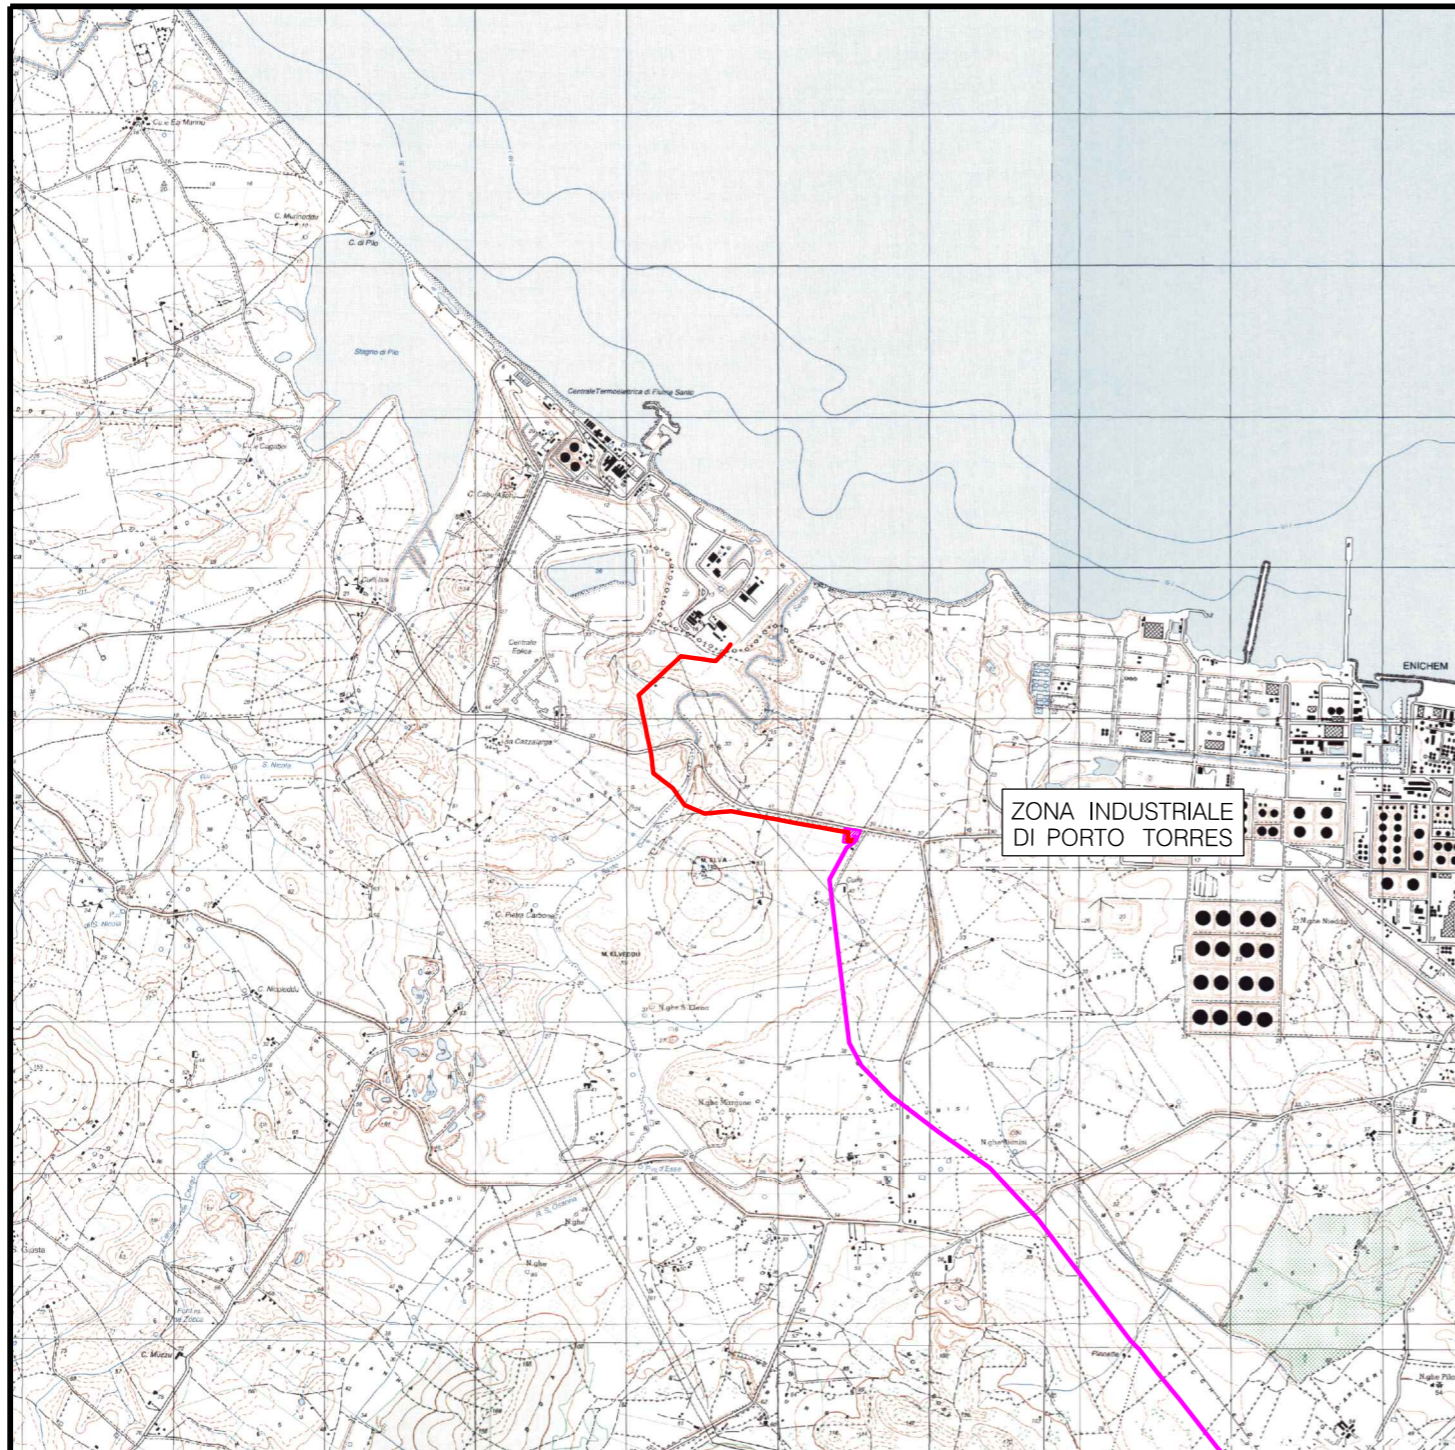


COROGRAFIA 1:50000

DISEGNI DI RIFERIMENTO	N.

0	Luglio 2021	EMISSIONE	L. RICCI	C. SABBATINI	I. PALOZZO
INDICE	DATA		ELABORATO	VERIFICATO	APPROVATO
PROPRIETARIO			PROGETTISTA		
			Rif. Cod. Soc. Prog.:023125-10-LB-D-83205_r0		
<p style="text-align: center;">METANODOTTO: ALLACCIAMENTO EP PORTO TORRES DN 400 (16"), DP 75 bar</p>			WBS CLIENTE		
			NO/E19001/L41		
			Cod. Tec. .		
			Comm. 023125-10		
			Disegno		
			PG-PRG-D-00059		
			Revisione 0		
			Foglio 1 di 3		
			Scala 1:10000		
STRUMENTI DI PIANIFICAZIONE URBANISTICA					

STRUMENTI DI PIANIFICAZIONE URBANISTICA

C.T.R. F. 440160

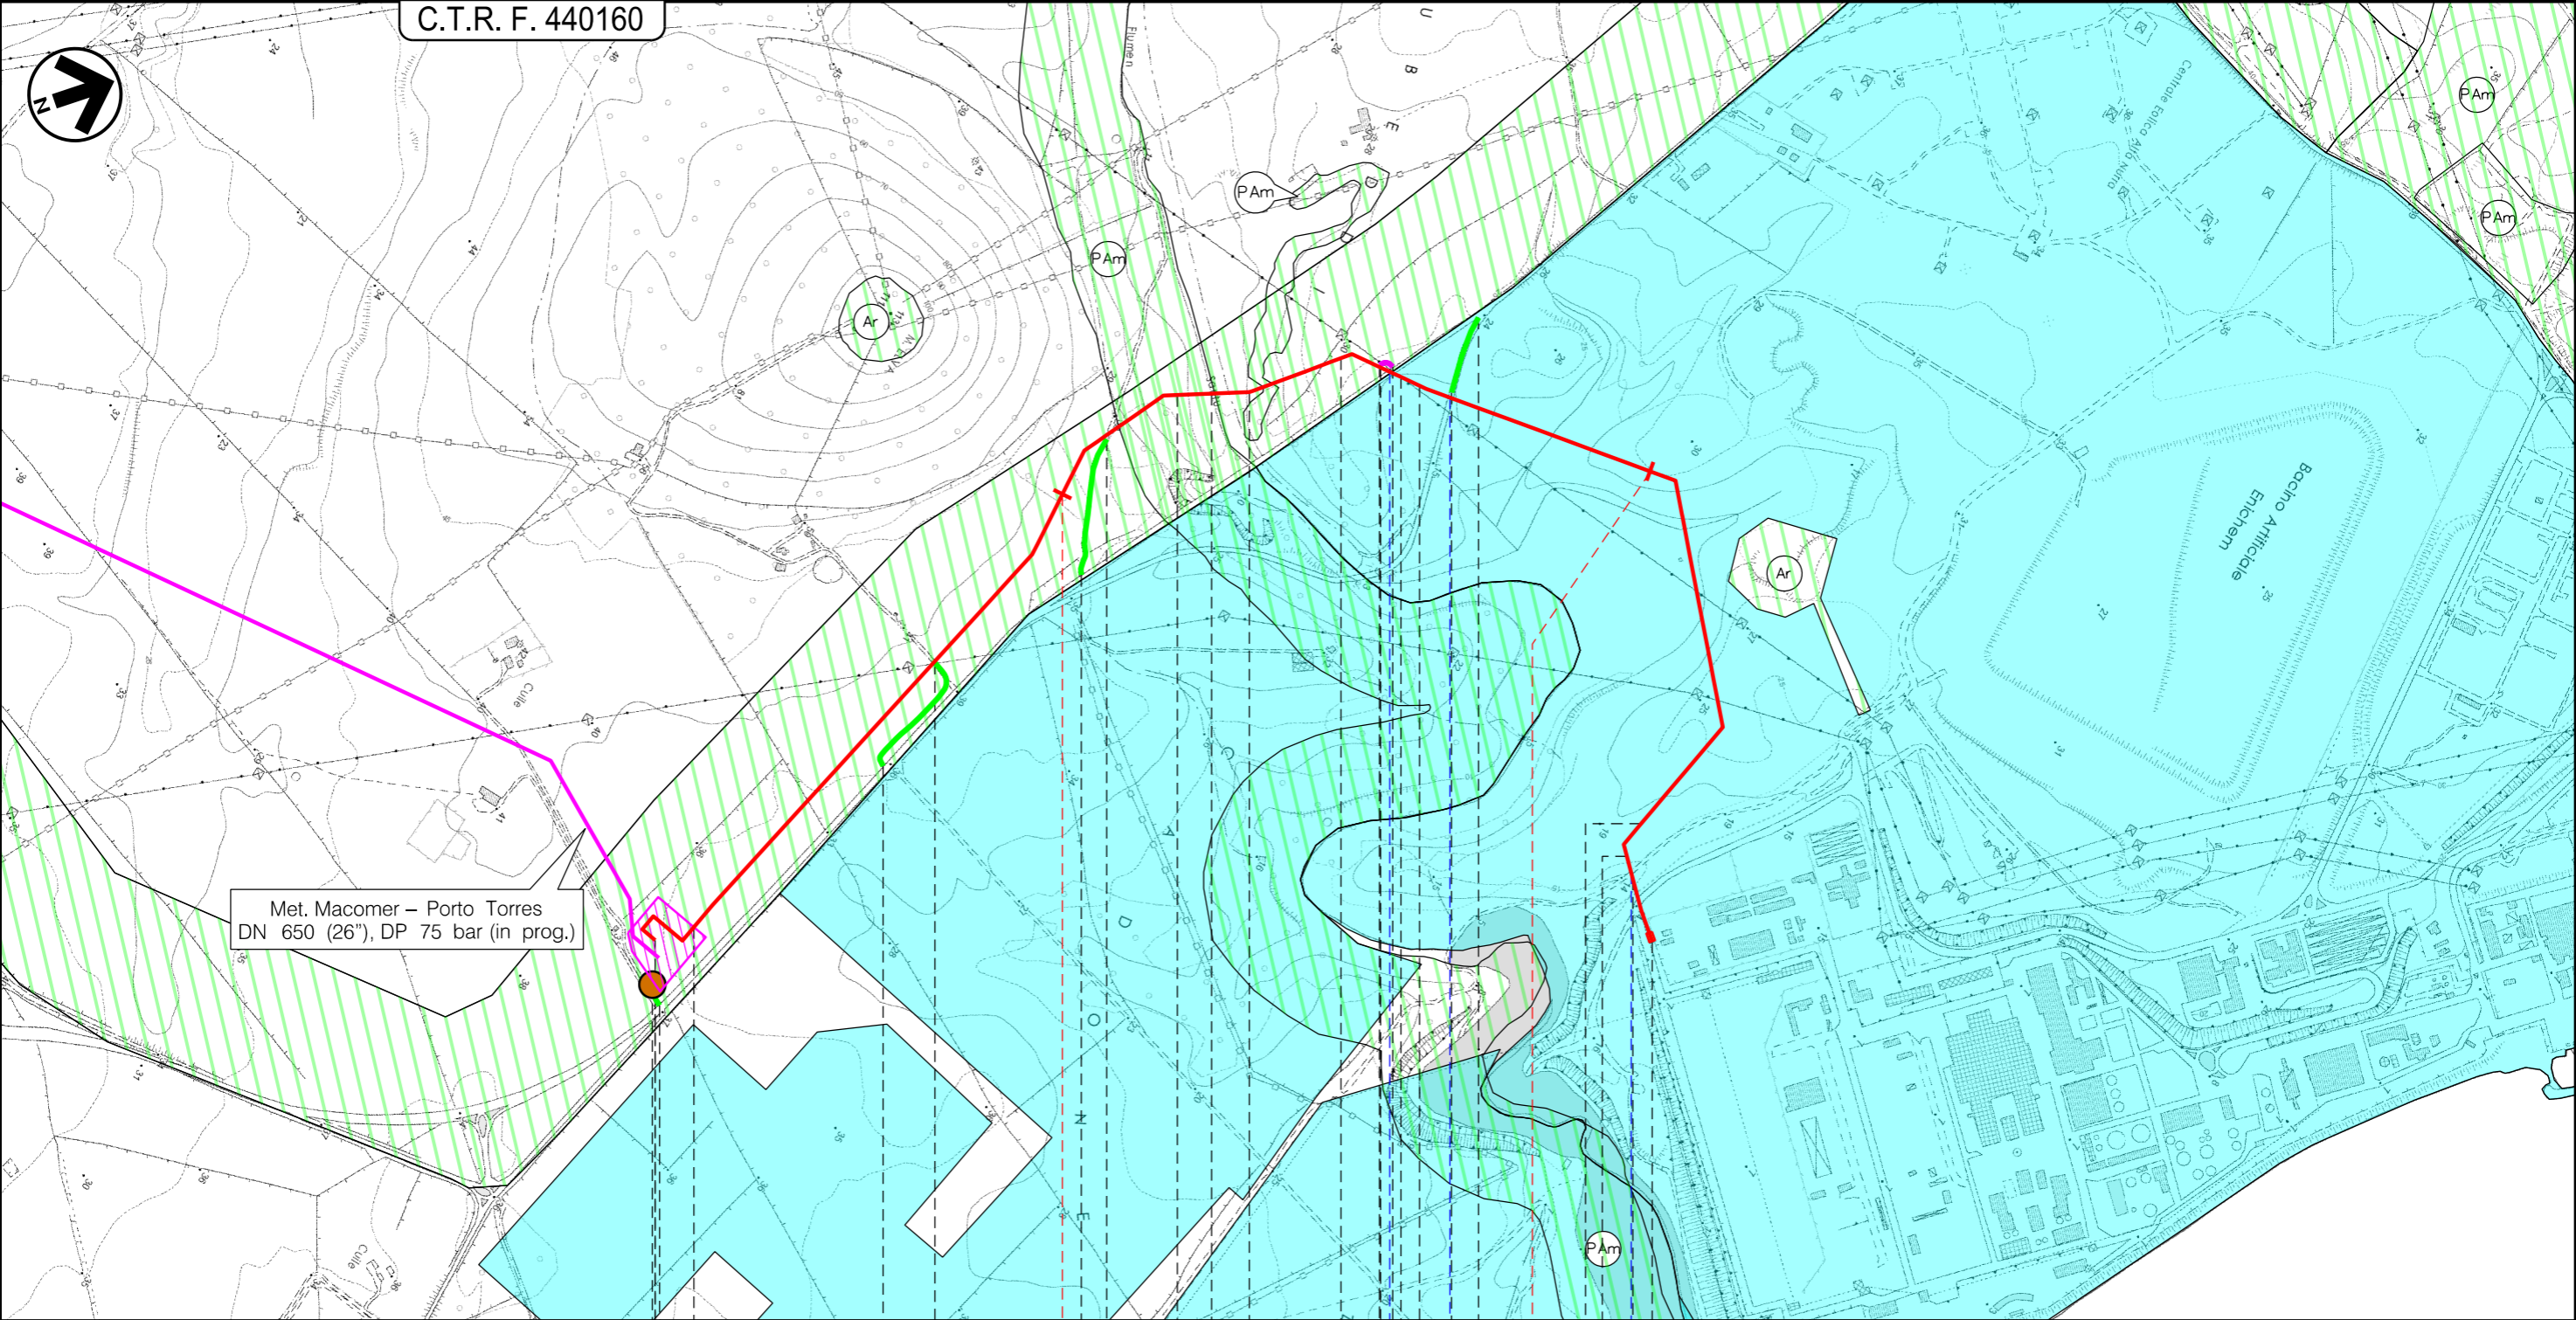

Met. Macomer - Porto Torres
DN 650 (26"), DP 75 bar (in prog.)



Impianto e stazione di
Porto Torres Km 0,000

Fiume Santo S.P. n.57 Strada Strada

P01

01

Il presente disegno e' di proprieta' aziendale - La Societa' tutelera' i propri diritti a termine di legge.

LEGENDA

SIMBOLOGIA CARTOGRAFICA

- Met. All. EP Porto Torres DN 400 (16") in progetto
- Altri metanodotti in progetto
- Piazzola di stoccaggio tubazioni
- Strada di accesso all'impianto
- Adeguamento strade esistenti
- Strade di accesso provvisorio
- Trenchless
- Impianti di linea in progetto
- Aree impianti stacco terminale in progetto su altri metanodotti
- Limite sovrapposizione fogli

SIMBOLOGIA MECCANICA

- Punto di intercettazione di linea (P.I.L.)
- Punto di intercettazione di derivazione importante (P.I.D.I.)
- Punto di intercettazione di derivazione semplice con stacco da P.I.L. (P.I.D.S.)
- Punto di intercettazione e derivazione semplice con stacco da Linea (P.I.D.S.)
- Punto di intercettazione con discaggio di allacciamento (P.I.D.A.)
- Punto predisposto per il discaggio di allacciamento (P.P.D.A.)
- Punto di sezionamento elettrico terminale (P.S.E.T.)
- Stazione predisposta per lancio e ricevimento PIG
- Impianto di riduzione /regolazione della pressione

LEGENDA DEL PIANO STRUTTURALE COMUNALE

- ZONE URBANE**
Centri storici, aree residenziali e di completamento (includendo le relative aree a verde pubblico, verde privato, le zone di uso pubblico, per servizi ed attrezzature tecnologiche e le zone di rispetto dei centri urbani)
- ZONE AGRICOLE**
AgP - A valenza paesaggistica e/o ambientale
Bo - Ambiti boschivi
- ZONE VINCOLATE E DI RISPETTO**
Ci - Cimiteriale
Cpl - Per captazione idropotabile
PAm - Di interesse paesaggistico e/o ambientale
Ar - Archeologico
- ZONE DI ESPANSIONE EDILIZIA RESIDENZIALE**
- ZONE A PREVALENTE FUNZIONE PRODUTTIVA**
Aree industriali ed artigianali (includendo le relative aree di completamento ed espansione), insediamenti agricoli produttivi
- ZONE TURISTICO - RICREATIVE**
non comprese nelle zone urbane
- ALTRE ZONE**
Mi - Militare
Di - Discariche
Cv - Cave
Al - Altre
- ZONE DI USO PUBBLICO E DI INTERESSE GENERALE**
non comprese nelle zone urbane
Se - Servizi ed attrezzature tecnologiche
Sc - Scuole
- ZONE PRIVE DI VINCOLO**

Il presente disegno e' di proprieta' aziendale - La Societa' tutelera' i propri diritti a termine di legge.

Progressiva chilometrica	N.
Comuni	
Province	
Impianti	TIPO - N. - PROGR, km TIPO - N. - ESISTENTE
Attraversamenti	TIPOLOGIA ATTRAVERSATA (SS n. **, corso d'acqua, ferrovia, ecc.)
Strade - Piste	ACCESSO IMPIANTI ADEGUAMENTI STRADE STRADE PROVVISORIE
Allargamenti	ALLARGAMENTI
Piazzole tubazioni	NUMERO PIAZZOLA Pn
Opere Civili	OPERE CIVILI n n Longitudinali