



PLANIMETRIA
(scala 1:200)

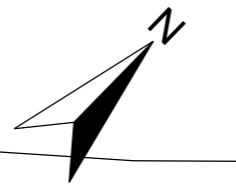


Strada asfaltata

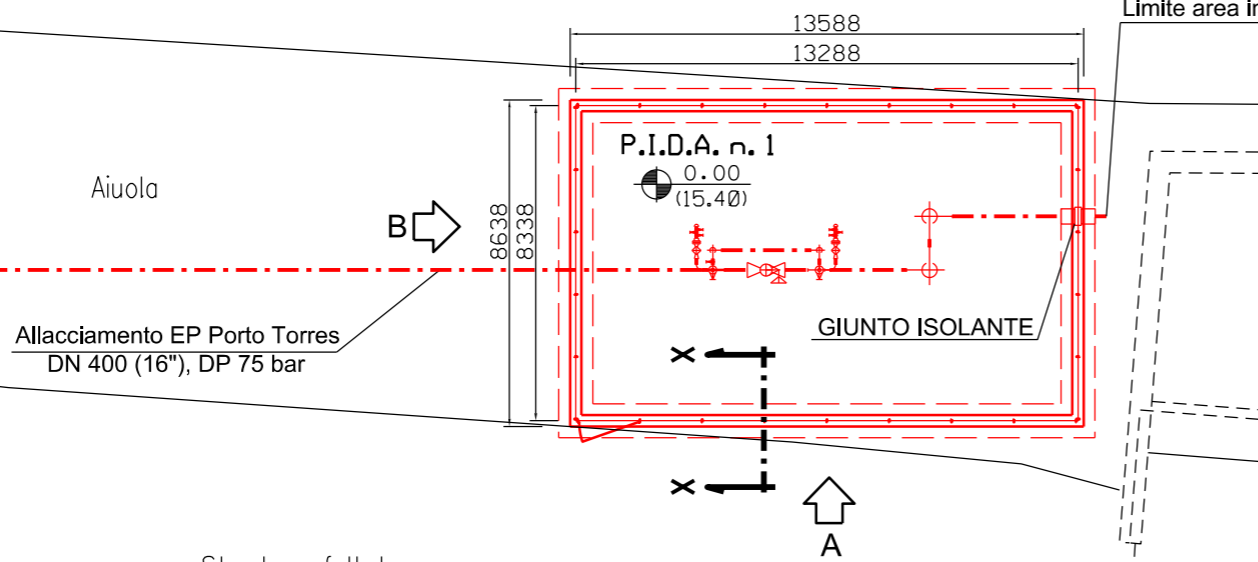


LEGENDA

--- MET. IN PROGETTO

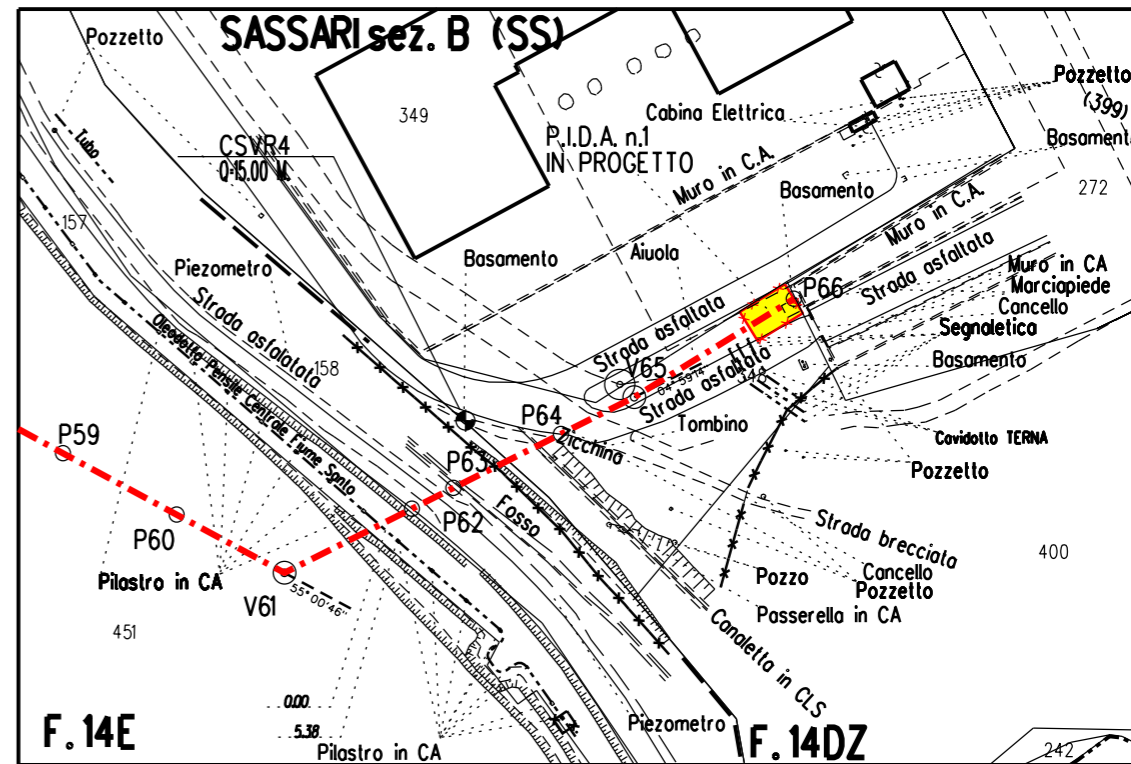


Com. di SASSARI SEZ. B (SS) F14DZ - F14E
STRALCIO PLANIMETRICO scala 1:2.000


PROSPETTO A
(scala 1:100)

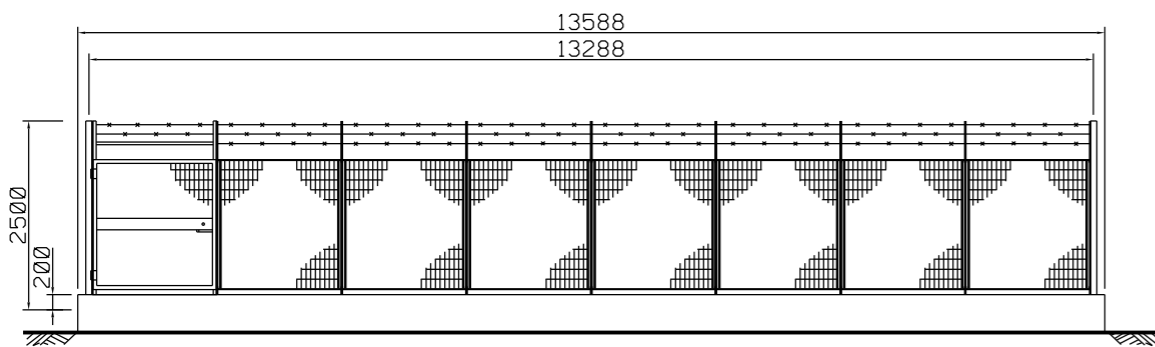

PROSPETTO B
(scala 1:100)

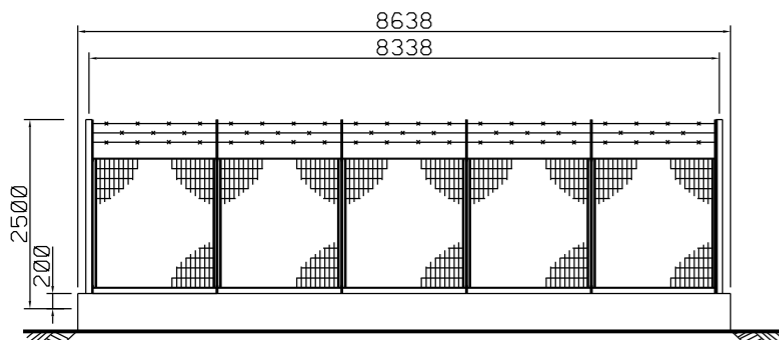

SEZ. X-X
(non in scala)

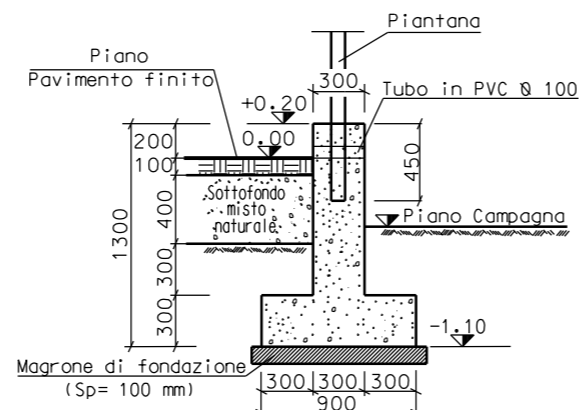

Il presente disegno e' di proprieta' aziendale - La Societa' tutelera' i propri diritti a termine di legge.

| | | | | | |
|--|-------------|-----------|---|--------------|------------|
| 0 | Luglio 2021 | EMISSIONE | M. Santi | C. Sabbatini | I. Palazzo |
| INDICE | DATA | | ELABORATO | VERIFICATO | APPROVATO |
| PROPRIETARIO  | | | PROGETTISTA  Rif. Cod. Soc. Prog.:023125-10_LB-D-81131_r0 | | |
| WBS CLIENTE NO/E19001/L41 Cod. Tec. | | | Unita' 100 | | |
| Comm. 023125-10 | | | Disegno DIS-I-D-00048 | | |
| | | | Revisione 0 | | |
| | | | Foglio 1 di 1 | | |
| | | | Scala VARIE | | |
| PUNTO DI INTERCETTAZIONE CON DISCAGGIO DI ALLACCIAMENTO (P.I.D.A. n. 1) DN 400 (16") | | | | | |