
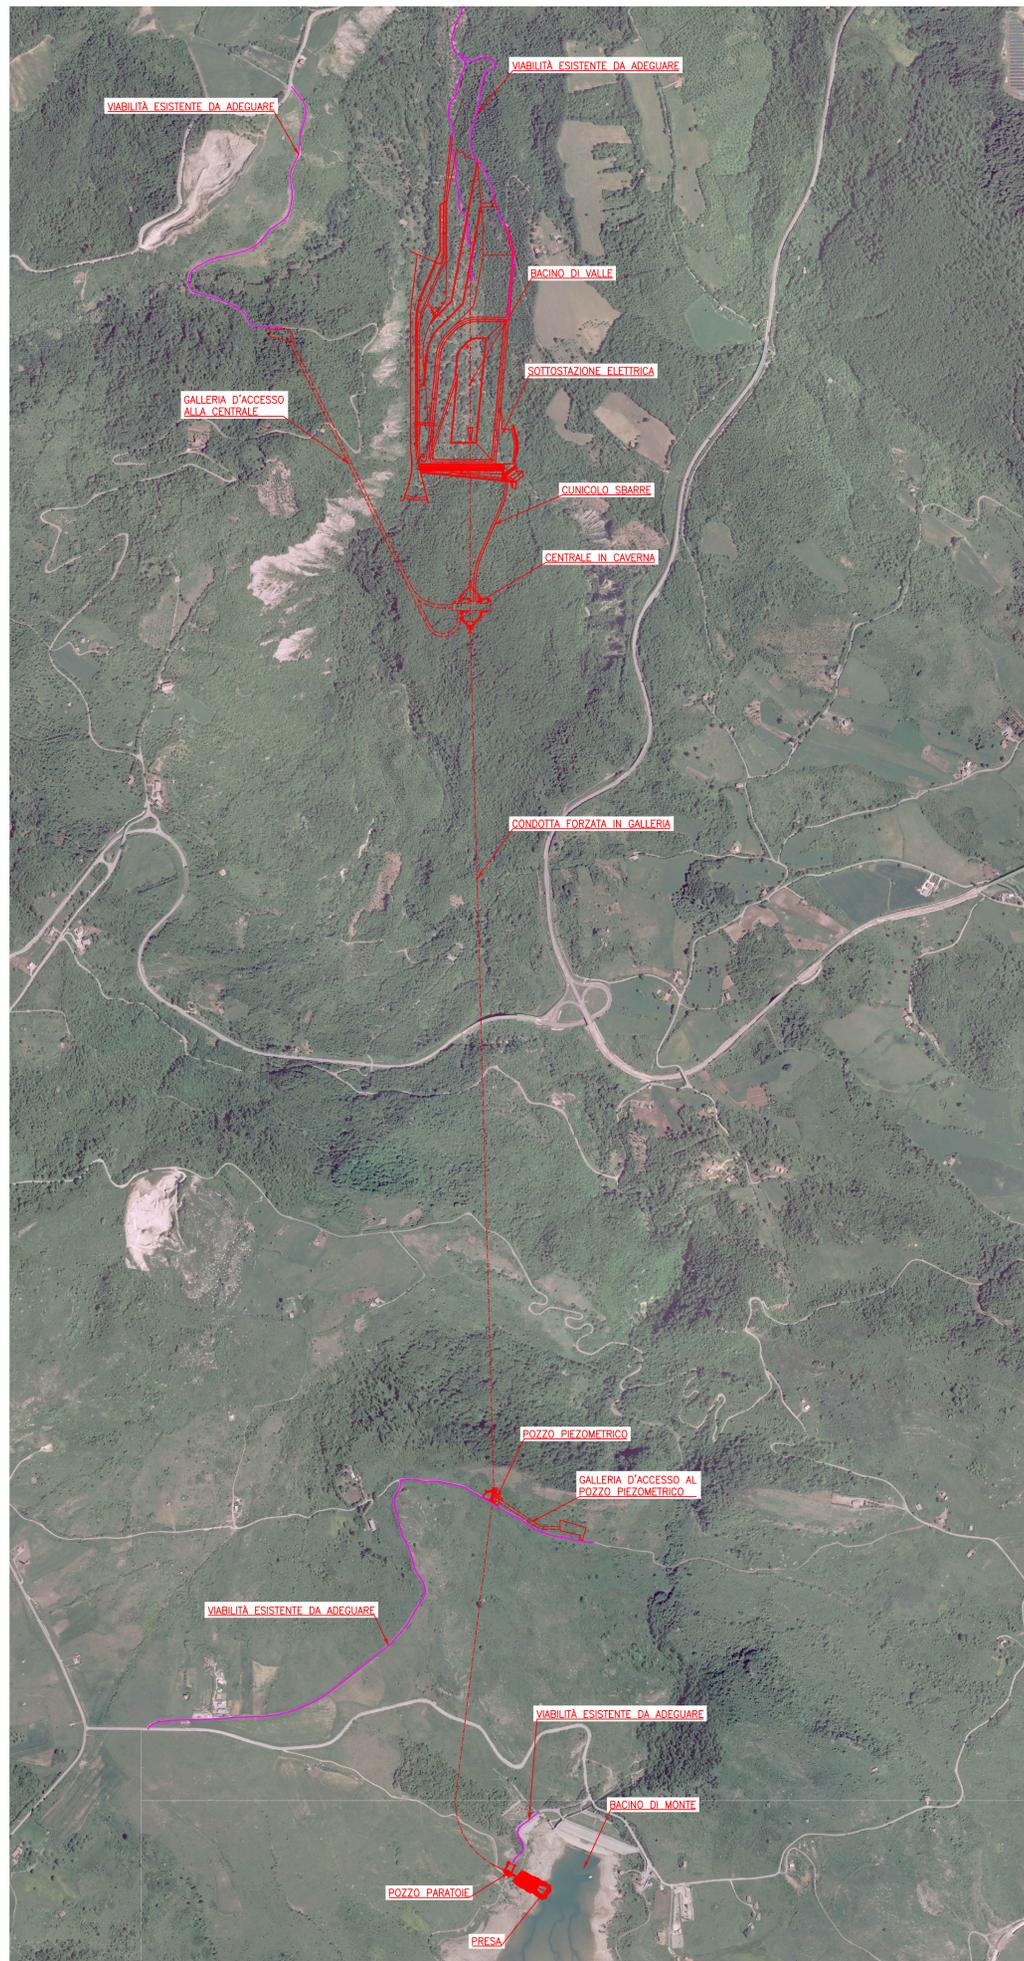


COROGRAFIA SU CTR
1:10.000

COROGRAFIA SU ORTOFOTO
1:10.000

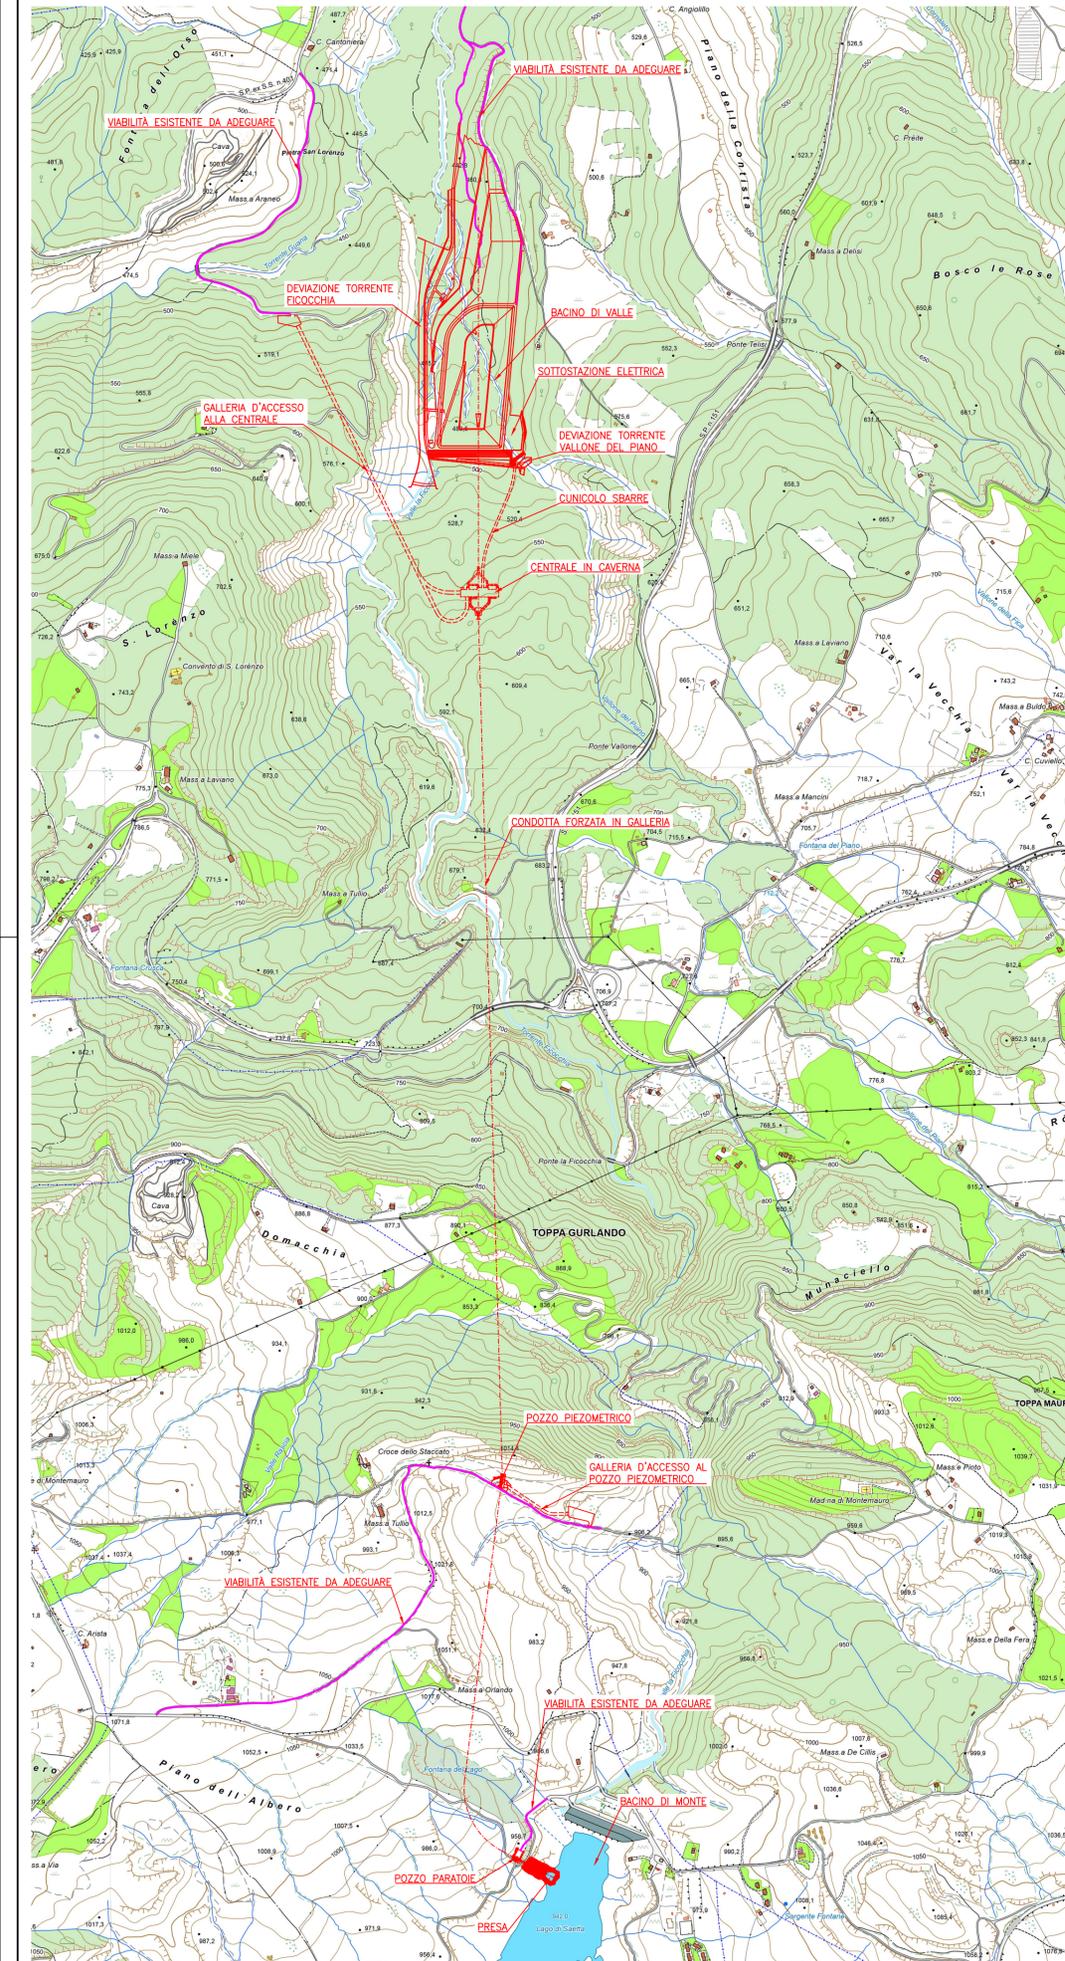

Impianto "PESCOPAGANO"				
Impianto di accumulo idroelettrico mediante pompaggio ad alta flessibilità				
Comune di Pescopagano (PZ)				
COMMITTENTE 		PROGETTAZIONE STRATEGIES FOR WATER 		
TITOLO ELABORATO Corografia su base CTR e ortofoto		SCALA 1:10000		
		COMMESSA 1295		
		CODIFICA DOCUMENTO 1295-A-FN-D-01-0		
4				
3				
2				
1				
0	PROGETTO PRELIMINARE	17/05/2021	A. Malagodi	L. Papetti
REV.	DESCRIZIONE	DATA	REDATTO	VERIFICATO
1				
2				
3				
4				
5				
6				
7				
8				
9				
10				
11				
12				
13				
14				
15				
16				
17				

Questo disegno non può essere riprodotto, né utilizzato altrove, né ceduto a terzi in tutto o in parte senza il consenso scritto degli autori