PLANIMETRIA DI PROGETTO
1:5000

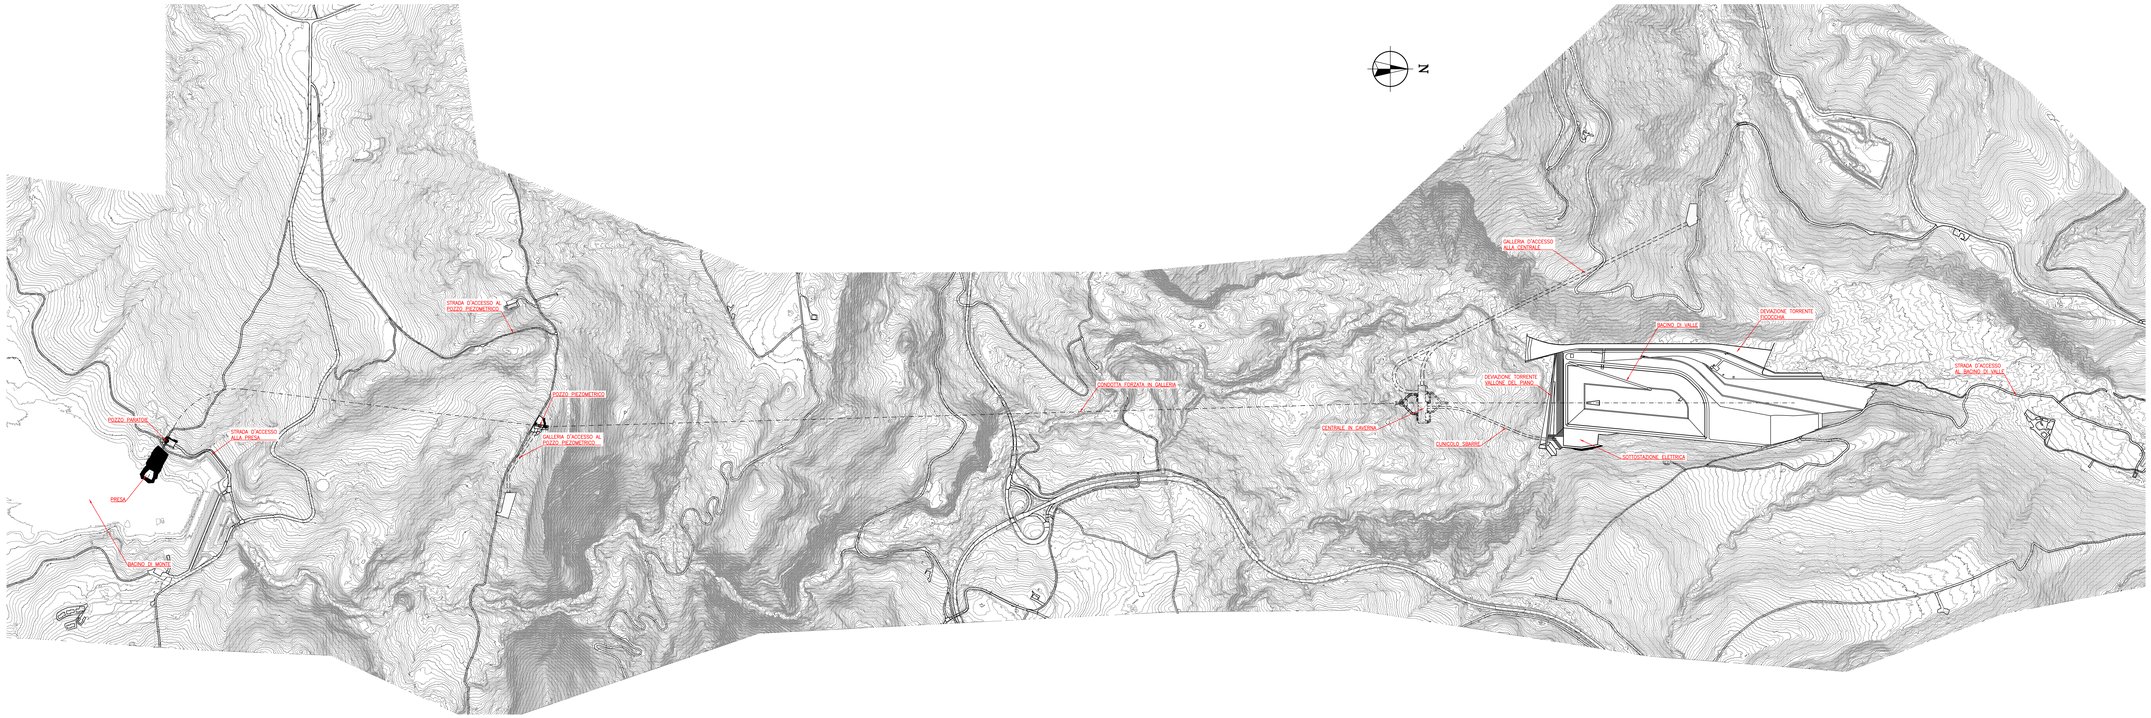

Impianto "PESCOPAGANO"

Impianto di accumulo idroelettrico mediante pompaggio ad alta flessibilità

Comune di Pescopagano (PZ)

COMMITTENTE	PROGETTAZIONE
edison EDF GROUP	STRATEGIES FOR WATER FROSIO next

TITOLO ELABORATO		
Planimetria generale opere in progetto	SCALA	1:5000
	COMMESSA	1295
	CODIFICA DOCUMENTO	1295-A-FN-D-02-0

REV.	DESCRIZIONE	DATA	REDATTO	VERIFICATO	APPROVATO
4					
3					
2					
1					
0	PROGETTO PRELIMINARE	20/05/2021	S. Ravelli	L. Papetti	

1 2 3 4 5 6 7 8 9 10 11 12 13 14 15 16 17

Questo disegno non può essere riprodotto, nè utilizzato altrove, nè ceduto o terzi in tutto o in parte senza il consenso scritto degli autori