PROFILO LONGITUDINALE
1:2.000/1:2.000

TAVOLA 2/3

KEY-MAP

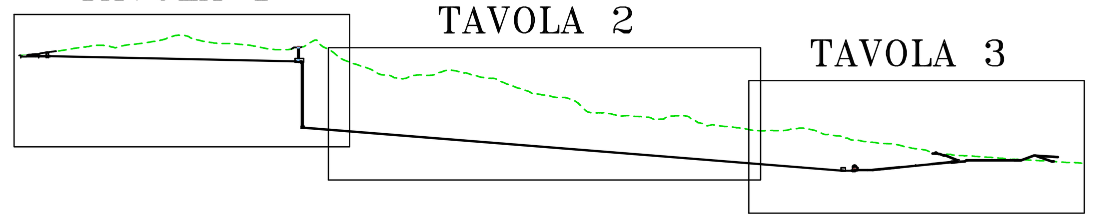

Profilo: Asse condotte – (1)
Scala : 1:2000/1:2000
Q.Rif. : 400.00

NUMERO SEZIONE	71	72	73	74	75	76	77	78	79	80	81	82	83	84
DISTANZE PROGRESSIVE	1+400.00	1+420.00	1+440.00	1+460.00	1+480.00	1+500.00	1+520.00	1+540.00	1+560.00	1+580.00	1+600.00	1+620.00	1+640.00	1+660.00
DISTANZE PARZIALI	20.00	20.00	20.00	20.00	20.00	20.00	20.00	20.00	20.00	20.00	20.00	20.00	20.00	20.00
QUOTE TERRENO	965.72	951.49	935.01	922.89	914.98	906.91	901.30	894.16	888.30	880.92	869.46	859.20	854.23	852.30
ETTOMETRICHE	14					15					16			

NUMERO SEZIONE	85	86	87	88	89	90	91	92	93	94	95	96	97	98
DISTANZE PROGRESSIVE	1+680.00	1+700.00	1+720.00	1+740.00	1+760.00	1+780.00	1+800.00	1+820.00	1+840.00	1+860.00	1+880.00	1+900.00	1+920.00	1+940.00
DISTANZE PARZIALI	20.00	20.00	20.00	20.00	20.00	20.00	20.00	20.00	20.00	20.00	20.00	20.00	20.00	20.00
QUOTE TERRENO	847.08	840.35	836.53	838.17	846.41	851.48	853.97	853.82	851.37	853.16	858.82	866.18	873.47	875.99
ETTOMETRICHE		17					18					19		

NUMERO SEZIONE	99	100	101	102	103	104	105	106	107	108	109	110	111	112
DISTANZE PROGRESSIVE	1+960.00	1+980.00	2+000.00	2+020.00	2+040.00	2+060.00	2+080.00	2+100.00	2+120.00	2+140.00	2+160.00	2+180.00	2+200.00	2+220.00
DISTANZE PARZIALI	20.00	20.00	20.00	20.00	20.00	20.00	20.00	20.00	20.00	20.00	20.00	20.00	20.00	20.00
QUOTE TERRENO	873.87	869.03	864.48	861.58	854.66	850.43	844.30	841.16	839.07	838.06	830.93	821.35	812.62	806.03
ETTOMETRICHE			20					21					22	

NUMERO SEZIONE	113	114	115	116	117	118	119	120	121	122	123	124	125	126
DISTANZE PROGRESSIVE	2+240.00	2+260.00	2+280.00	2+300.00	2+320.00	2+340.00	2+360.00	2+380.00	2+400.00	2+420.00	2+440.00	2+460.00	2+480.00	2+500.00
DISTANZE PARZIALI	20.00	20.00	20.00	20.00	20.00	20.00	20.00	20.00	20.00	20.00	20.00	20.00	20.00	20.00
QUOTE TERRENO	798.19	792.03	785.21	778.45	769.29	767.22	763.45	761.09	757.20	752.55	751.25	752.14	746.84	739.17
ETTOMETRICHE				23					24					25

NUMERO SEZIONE	127	128	129	130	131	132	133	134	135	136	137	138	139	140
DISTANZE PROGRESSIVE	2+520.00	2+540.00	2+560.00	2+580.00	2+600.00	2+620.00	2+640.00	2+660.00	2+680.00	2+700.00	2+720.00	2+740.00	2+760.00	2+780.00
DISTANZE PARZIALI	20.00	20.00	20.00	20.00	20.00	20.00	20.00	20.00	20.00	20.00	20.00	20.00	20.00	20.00
QUOTE TERRENO	727.65	707.86	689.58	682.86	681.91	682.12	682.81	678.18	674.82	667.69	667.58	669.48	668.19	665.92
ETTOMETRICHE					26					27				

NUMERO SEZIONE	141	142	143	144	145	146	147	148	149	150	151	152	153	154
DISTANZE PROGRESSIVE	2+800.00	2+820.00	2+840.00	2+860.00	2+880.00	2+900.00	2+920.00	2+940.00	2+960.00	2+980.00	3+000.00	3+020.00	3+040.00	3+060.00
DISTANZE PARZIALI	20.00	20.00	20.00	20.00	20.00	20.00	20.00	20.00	20.00	20.00	20.00	20.00	20.00	20.00
QUOTE TERRENO	665.60	662.34	662.37	654.68	652.83	653.89	661.52	667.32	668.43	668.72	668.48	665.17	652.75	641.25
ETTOMETRICHE	28					29					30			

NUMERO SEZIONE	155	156	157	158	159	160	161	162	163	164	165	166	167	168
DISTANZE PROGRESSIVE	3+080.00	3+100.00	3+120.00	3+140.00	3+160.00	3+180.00	3+200.00	3+220.00	3+240.00	3+260.00	3+280.00	3+300.00	3+320.00	3+340.00
DISTANZE PARZIALI	20.00	20.00	20.00	20.00	20.00	20.00	20.00	20.00	20.00	20.00	20.00	20.00	20.00	20.00
QUOTE TERRENO	634.63	624.44	626.31	627.11	623.56	620.89	620.52	617.69	614.79	612.88	609.39	605.11	602.34	601.07
ETTOMETRICHE		31					32					33		

QUOTA PROGETTO VIA D'ACQUA		566.04		517.39		468.74
DISTANZE PROGRESSIVE VIA D'ACQUA		1+890.43		2+498.53		3+106.64
DISTANZE PARZIALI VIA D'ACQUA	608.75		608.75		608.75	
TIPO VIA D'ACQUA	Virole metalliche ø 4.400 mm sp. 36 mm		Virole metalliche ø 4.400 mm sp. 40 mm		Virole metalliche ø 4.400 mm sp. 44 mm	

Impianto "PESCOPAGANO"

Impianto di accumulo idroelettrico mediante pompaggio ad alta flessibilità

Comune di Pescopagano (PZ)

COMMITTENTE: EDISON EDF GROUP

PROGETTAZIONE: STRATEGIES FOR WATER FROSIO next

TITOLO ELABORATO

Profilo longitudinale
Tavola 2

SCALA	1:2000
COMMESSA	1295
CODIFICA DOCUMENTO	1295-A-FN-D-04-0

REV.	DESCRIZIONE	DATA	REDATTO	VERIFICATO	APPROVATO
4					
3					
2					
1					
0	PROGETTO PRELIMINARE	20/05/2021	S. Ravelli	L. Papetti	

1 2 3 4 5 6 7 8 9 10 11 12 13 14 15 16 17

Questo disegno non può essere riprodotto, nè utilizzato altrove, nè ceduto a terzi in tutto o in parte senza il consenso scritto degli autori