PROFILO
LONGITUDINALE
1:2.000/1:2.000

TAVOLA 3/3

KEY-MAP

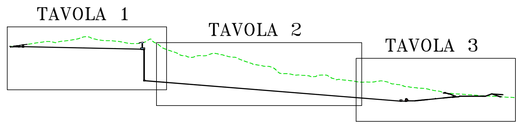

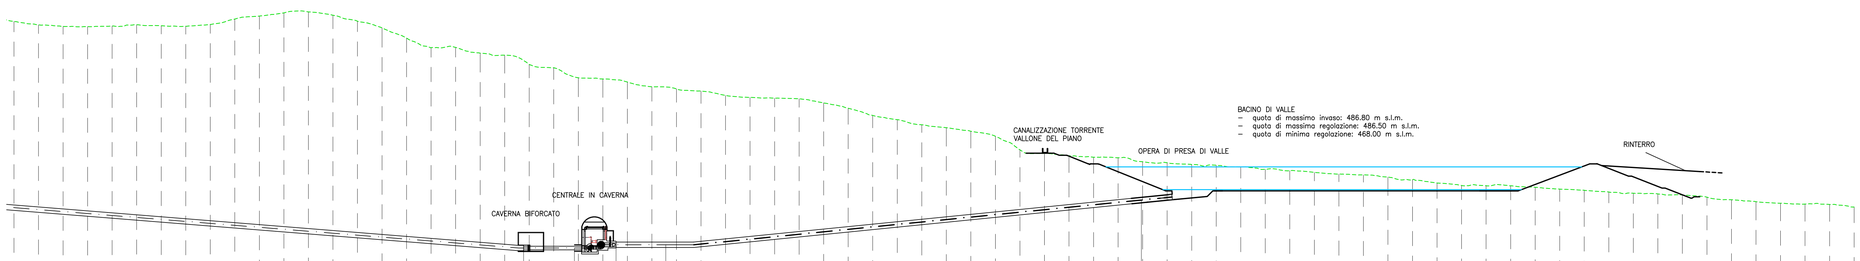

Profilo: Asse condotte – (1)
Scala : 1:2000/1:2000
Q.Rif. : 400.00

NUMERO SEZIONE	DISTANZE PROGRESSIVE	DISTANZE PARZIALI	QUOTE TERRENO
166	3+300.00	0	605.11
167	3+320.00	20.00	602.34
168	3+340.00	20.00	601.07
169	3+360.00	20.00	600.89
170	3+380.00	20.00	601.43
171	3+400.00	20.00	602.42
172	3+420.00	20.00	601.59
173	3+440.00	20.00	601.25
174	3+460.00	20.00	602.62
175	3+480.00	20.00	607.05
176	3+500.00	20.00	609.50
177	3+520.00	20.00	612.12
178	3+540.00	20.00	612.90
179	3+560.00	20.00	610.17
180	3+580.00	20.00	605.33
181	3+600.00	20.00	599.89
182	3+620.00	20.00	591.52
183	3+640.00	20.00	583.73
184	3+660.00	20.00	583.94
185	3+680.00	20.00	579.31
186	3+700.00	20.00	577.65
187	3+720.00	20.00	570.04
188	3+740.00	20.00	567.38
189	3+760.00	20.00	559.20
190	3+780.00	20.00	558.19
191	3+800.00	20.00	555.71
192	3+820.00	20.00	551.87
193	3+840.00	20.00	550.13
194	3+860.00	20.00	548.36
195	3+880.00	20.00	544.81
196	3+900.00	20.00	543.18
197	3+920.00	20.00	542.57
198	3+940.00	20.00	542.06
199	3+960.00	20.00	538.75
200	3+980.00	20.00	534.37
201	4+000.00	20.00	528.51
202	4+020.00	20.00	525.05
203	4+040.00	20.00	520.88
204	4+060.00	20.00	518.52
205	4+080.00	20.00	515.57
206	4+100.00	20.00	511.52
207	4+120.00	20.00	500.45
208	4+140.00	20.00	497.52
209	4+160.00	20.00	495.59
210	4+180.00	20.00	494.40
211	4+200.00	20.00	493.98
212	4+220.00	20.00	490.74
213	4+240.00	20.00	489.94
214	4+260.00	20.00	488.50
215	4+280.00	20.00	487.90
216	4+300.00	20.00	486.41
217	4+320.00	20.00	484.56
218	4+340.00	20.00	483.49
219	4+360.00	20.00	482.04
220	4+380.00	20.00	480.67
221	4+400.00	20.00	480.02
222	4+420.00	20.00	478.21
223	4+440.00	20.00	476.17
224	4+460.00	20.00	473.40
225	4+480.00	20.00	471.36
226	4+500.00	20.00	471.18
227	4+520.00	20.00	471.11
228	4+540.00	20.00	469.94
229	4+560.00	20.00	468.43
230	4+580.00	20.00	467.47
231	4+600.00	20.00	466.06
232	4+620.00	20.00	465.05
233	4+640.00	20.00	464.48
234	4+660.00	20.00	463.65
235	4+680.00	20.00	461.87
236	4+700.00	20.00	459.75
237	4+720.00	20.00	458.17
238	4+740.00	20.00	456.87
239	4+760.00	20.00	456.20
240	4+780.00	20.00	455.90
241	4+800.00	20.00	453.80

ETTOMETRICHE: 33, 34, 35, 36, 37, 38, 39, 40, 41, 42, 43, 44, 45, 46, 47, 48

QUOTA PROGETTO VIA D'ACQUA	420.36
DISTANZE PROGRESSIVE VIA D'ACQUA	3+715.39
	420.36
	3+757.12
	423.00
	3+790.75
	423.00
	3+831.34
	459.50
	4+219.02

DISTANZE PARZIALI VIA D'ACQUA	TIPO VIA D'ACQUA
608.75	Virole metalliche ø 4.400 mm sp. 48 mm
41.46	Virole metalliche ø3.000 mm sp. 33 mm
33.91	Virole metalliche ø1.600 mm sp. 20 mm
40.59	Galleria rivestita di calcestruzzo armato ø4.400 mm
387.68	Galleria rivestita di calcestruzzo armato ø4.400 mm

Impianto "PESCOPAGANO"

Impianto di accumulo idroelettrico mediante pompaggio ad alta flessibilità

Comune di Pescopagano (PZ)

COMMITTENTE: EDISON – EDF GROUP

PROGETTAZIONE: STRATEGIES FOR WATER FROSIO next

TITOLO ELABORATO
Profilo longitudinale
Tavola 3

SCALA	1:2000
COMMESSA	1295
CODIFICA DOCUMENTO	1295-A-FN-D-05-0

REV.	DESCRIZIONE	DATA	REDATTO	VERIFICATO	APPROVATO
4					
3					
2					
1					
0	PROGETTO PRELIMINARE	20/05/2021	S. Ravelli	L. Papetti	

Questo disegno non può essere riprodotto, nè utilizzato altrove, nè ceduto a terzi in tutto o in parte senza il consenso scritto degli autori