


**LEGENDA**

- AREE DI ESPROPRIO
- OCCUPAZIONI TEMPORANEE
- SERVITU PER ACQUEDOTTI
- FASCIA DI RISPETTO 40m (art. 16 c.d.s, art. 26 reg.)
- - - FASCIA DI RISPETTO 20m (art. 16 c.d.s, art. 26 reg.)

**NOTE**

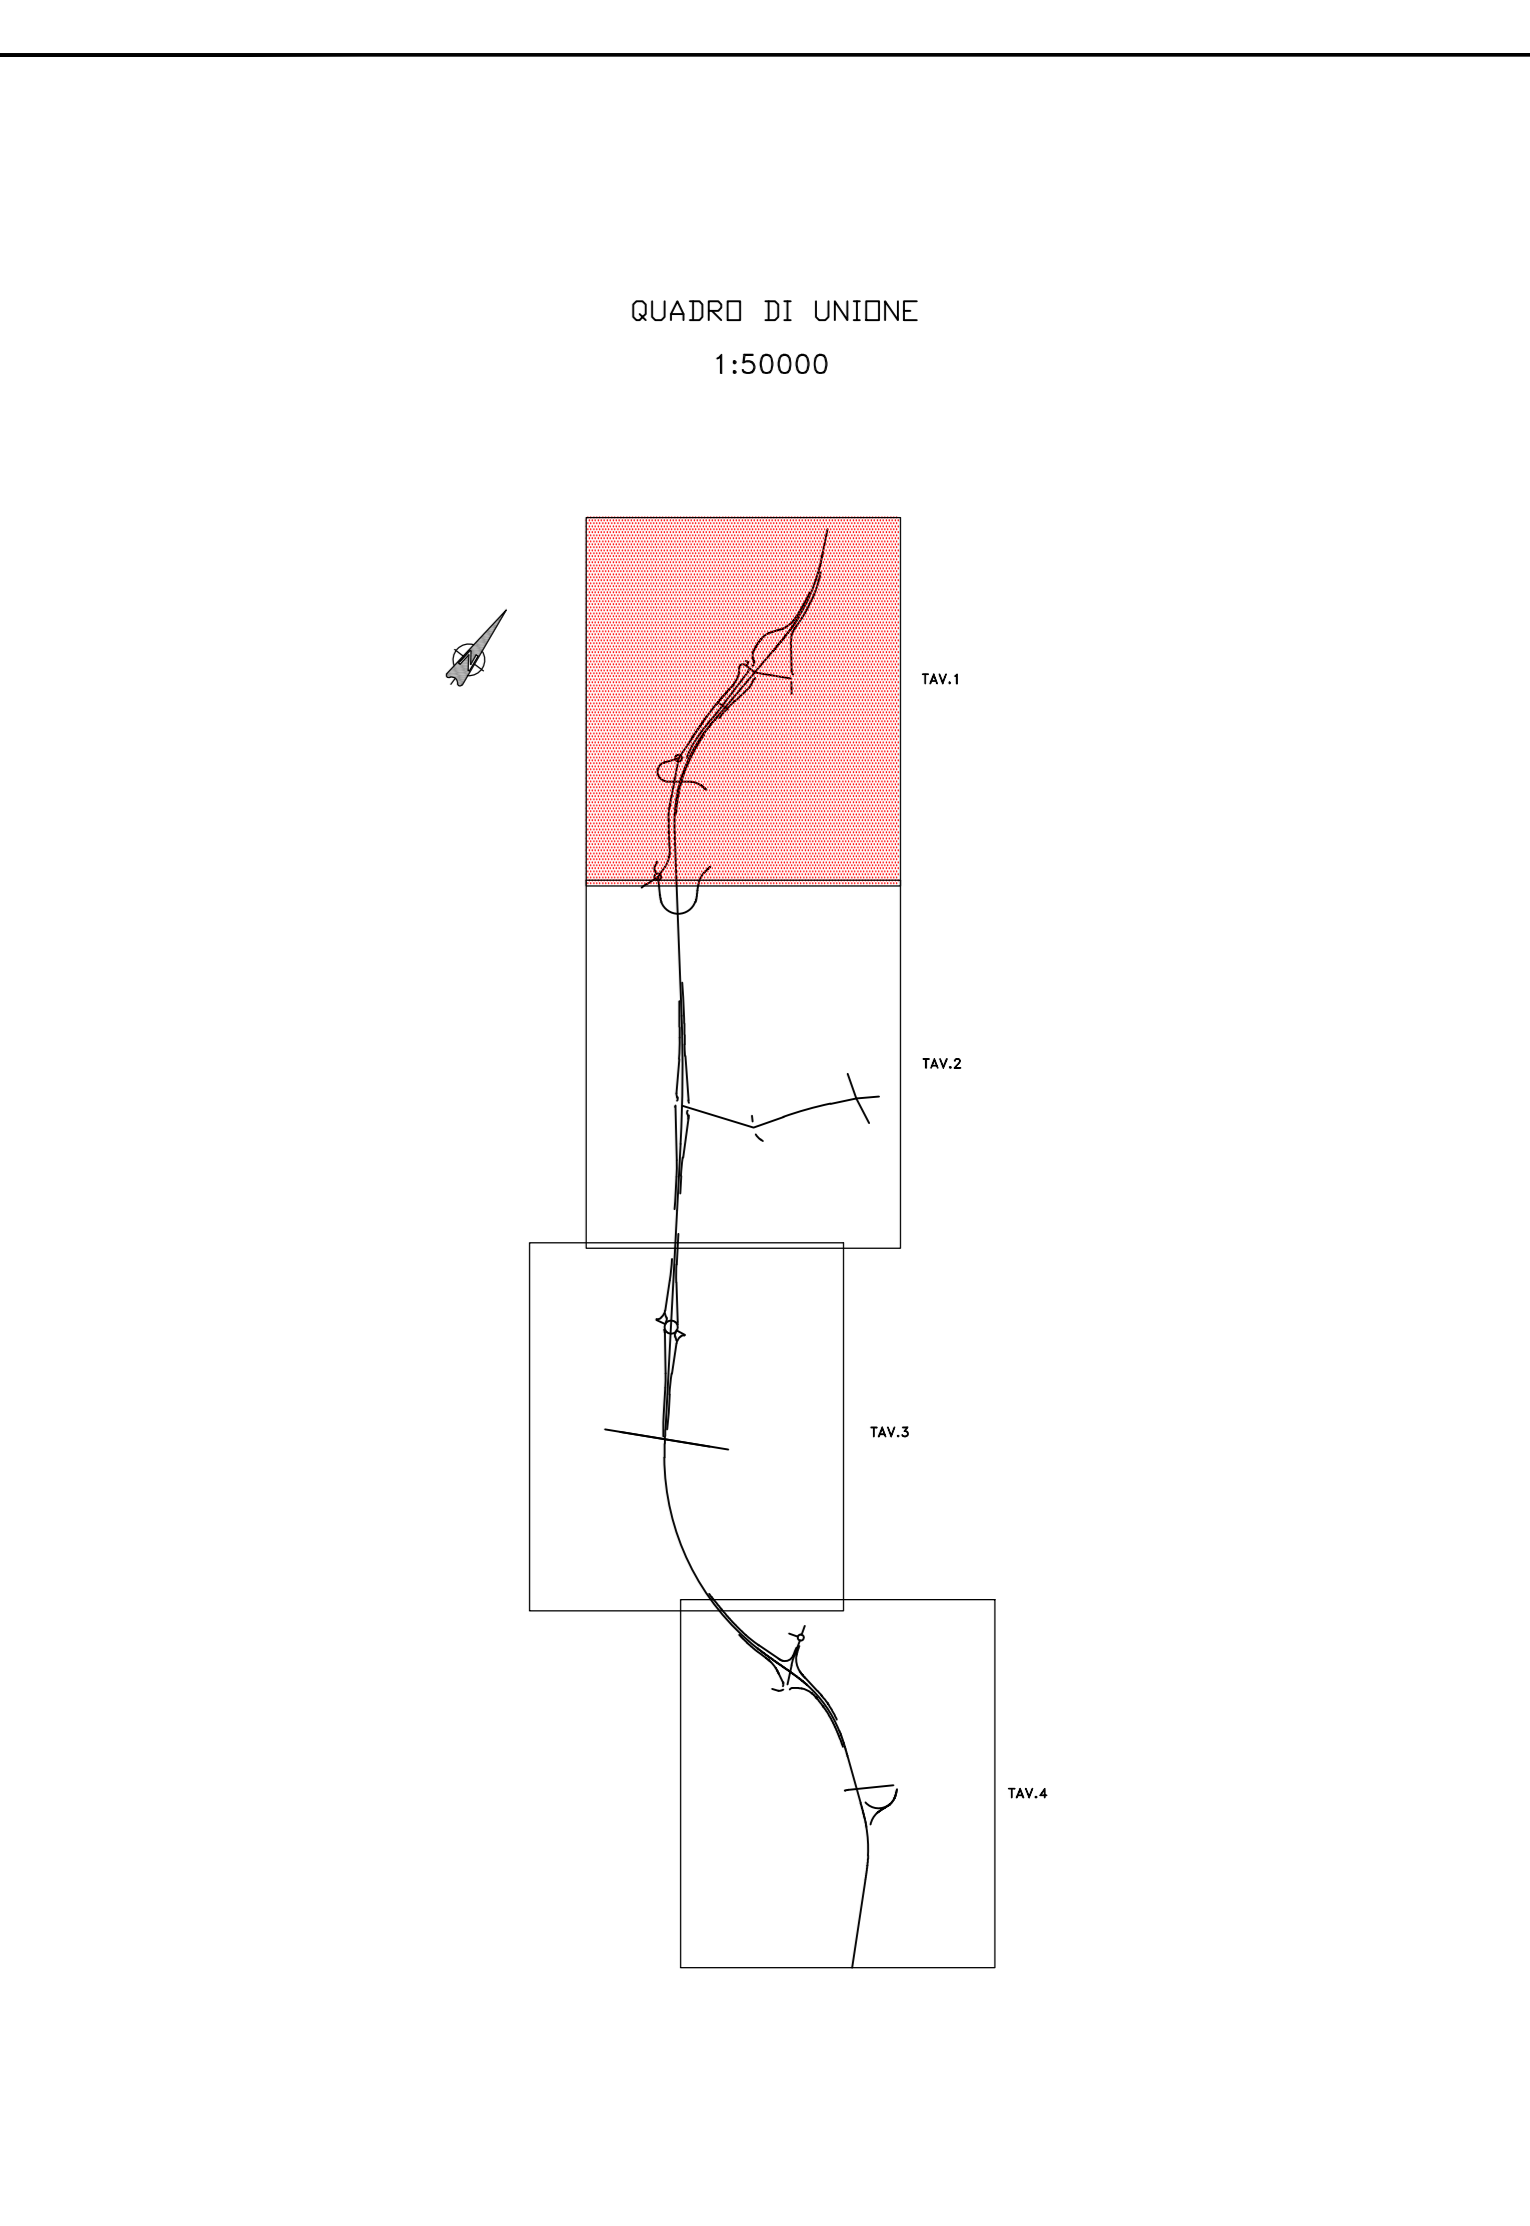

**Anas SpA**  
DIREZIONE CENTRALE PROGETTAZIONE

**S.S. N. 9 "Via Emilia"**  
Variante di Casalpusterleno ed eliminazione  
passaggio a livello sulla SP ex S.S. N. 234

**PROGETTO DEFINITIVO**

| CONTRIBUTI SPECIALISTICI  |  | I PROGETTISTI  |   |
|---|--|--|---|
| TECNOSTUDIO BIEFFE<br>S.R.L.<br>VIA MAZZETTI 1<br>FONTANELLO (PR) | COMPONENTE STRADALE<br>E STRUTTURALE<br>SICUREZZA<br>COORDINAMENTO,<br>FASCEGGIO DI CANTIERE,<br>MOVIMENTAZIONE DI<br>CAVA, RILEVI E<br>COMPUTAZIONE | CONSORZIO MUZZA<br>BASSA LODIGIANA<br>VIA NINO DALL'ORO, 4<br>LODI | Ing. Antonio SIMONE<br>CONSAI DI CASALPUSTERLENO<br>VIALE ANTONIO MARI TRAGLIARI 10/A<br>PADOVA (PD)  |
| F1 GIOVANNI PERRI<br>VIA FORNACE 16<br>FONTANELLO (PR)            | COMPONENTE<br>IMPIANTISTICA,<br>TECNOLOGICA ED<br>ILLUMINOTECNICA  | ARCH. MADDALENA<br>GIULIA IRELLI<br>VIA SENATO, 45<br>MILANO       | IL GEOLOGO<br>Dot. Geol. Gianluca CANTARELLI<br>VIA MARIANO, 21 - 40138 Bologna (BO)<br>FONTECANTARELLI (BO)  |
|   | CI.TRA S.R.L.<br>VIALE CENERIOLA, 5<br>MILANO<br>L'ES. S.R.L.<br>VIA DEI PLATAN, 7<br>OPERA  | COMPONENTE<br>TRASPORTISTICA<br>ED ACUSTICA                        | COORDINATORE PER LA SICUREZZA IN<br>FASE DI PROGETTAZIONE<br>Genov. FORTINO BERGAMASCHI<br>VIA MARIANO, 21 - 40138 Bologna (BO)<br>FONTECANTARELLI (BO) |

| VISTO IL RESPONSABILE DEL PROCEDIMENTO | DATA       |
|--|------------|
| Ing. Massimo SIMONIN                   | PROTOCOLLO |

PLANIMETRIA CATASTALE DI OCCUPAZIONE ED ESPROPRIO TAV 1 DI 4

| REV. | DESCRIZIONE                                     | DATA          | VERIFICATO | CONTROLLATO | APPROVATO |
|------|---|---------------|------------|-------------|-----------|
| D    | RECEPIMENTO PRESCRIZIONI ISTRUTTORIA ANAS       |               |            |             |           |
| C    | RECEPIMENTO PRESCRIZIONI CONFERENZA DEI SERVIZI | FEBBRAIO 2011 |            |             |           |
| B    | VERIFICA DI OTTEMPERANZA AL DECRETO VIA         | APRILE 2011   |            |             |           |
| A    | PRIMA CONSEGNA PROGETTO                         | MARZO 2009    |            |             |           |

Codice Progetto: **0005 0504**  
 Data Revisione: **FEBBRAIO 2011**  
 Rev: **01** / Foglio: **04**  
 Scale: **1:2000**  
 Nome File: 0005-0504.PDF