




- LEGENDA**
- AREE DI ESPROPRIO
  - OCCUPAZIONI TEMPORANEE
  - SERVITI PER ACQUEDOTTI
  - FASCIA DI RISPETTO 40m (art. 16 c.d.s, art. 26 reg.)
  - - - FASCIA DI RISPETTO 20m (art. 16 c.d.s, art. 26 reg.)
- NOTE**

NOTE

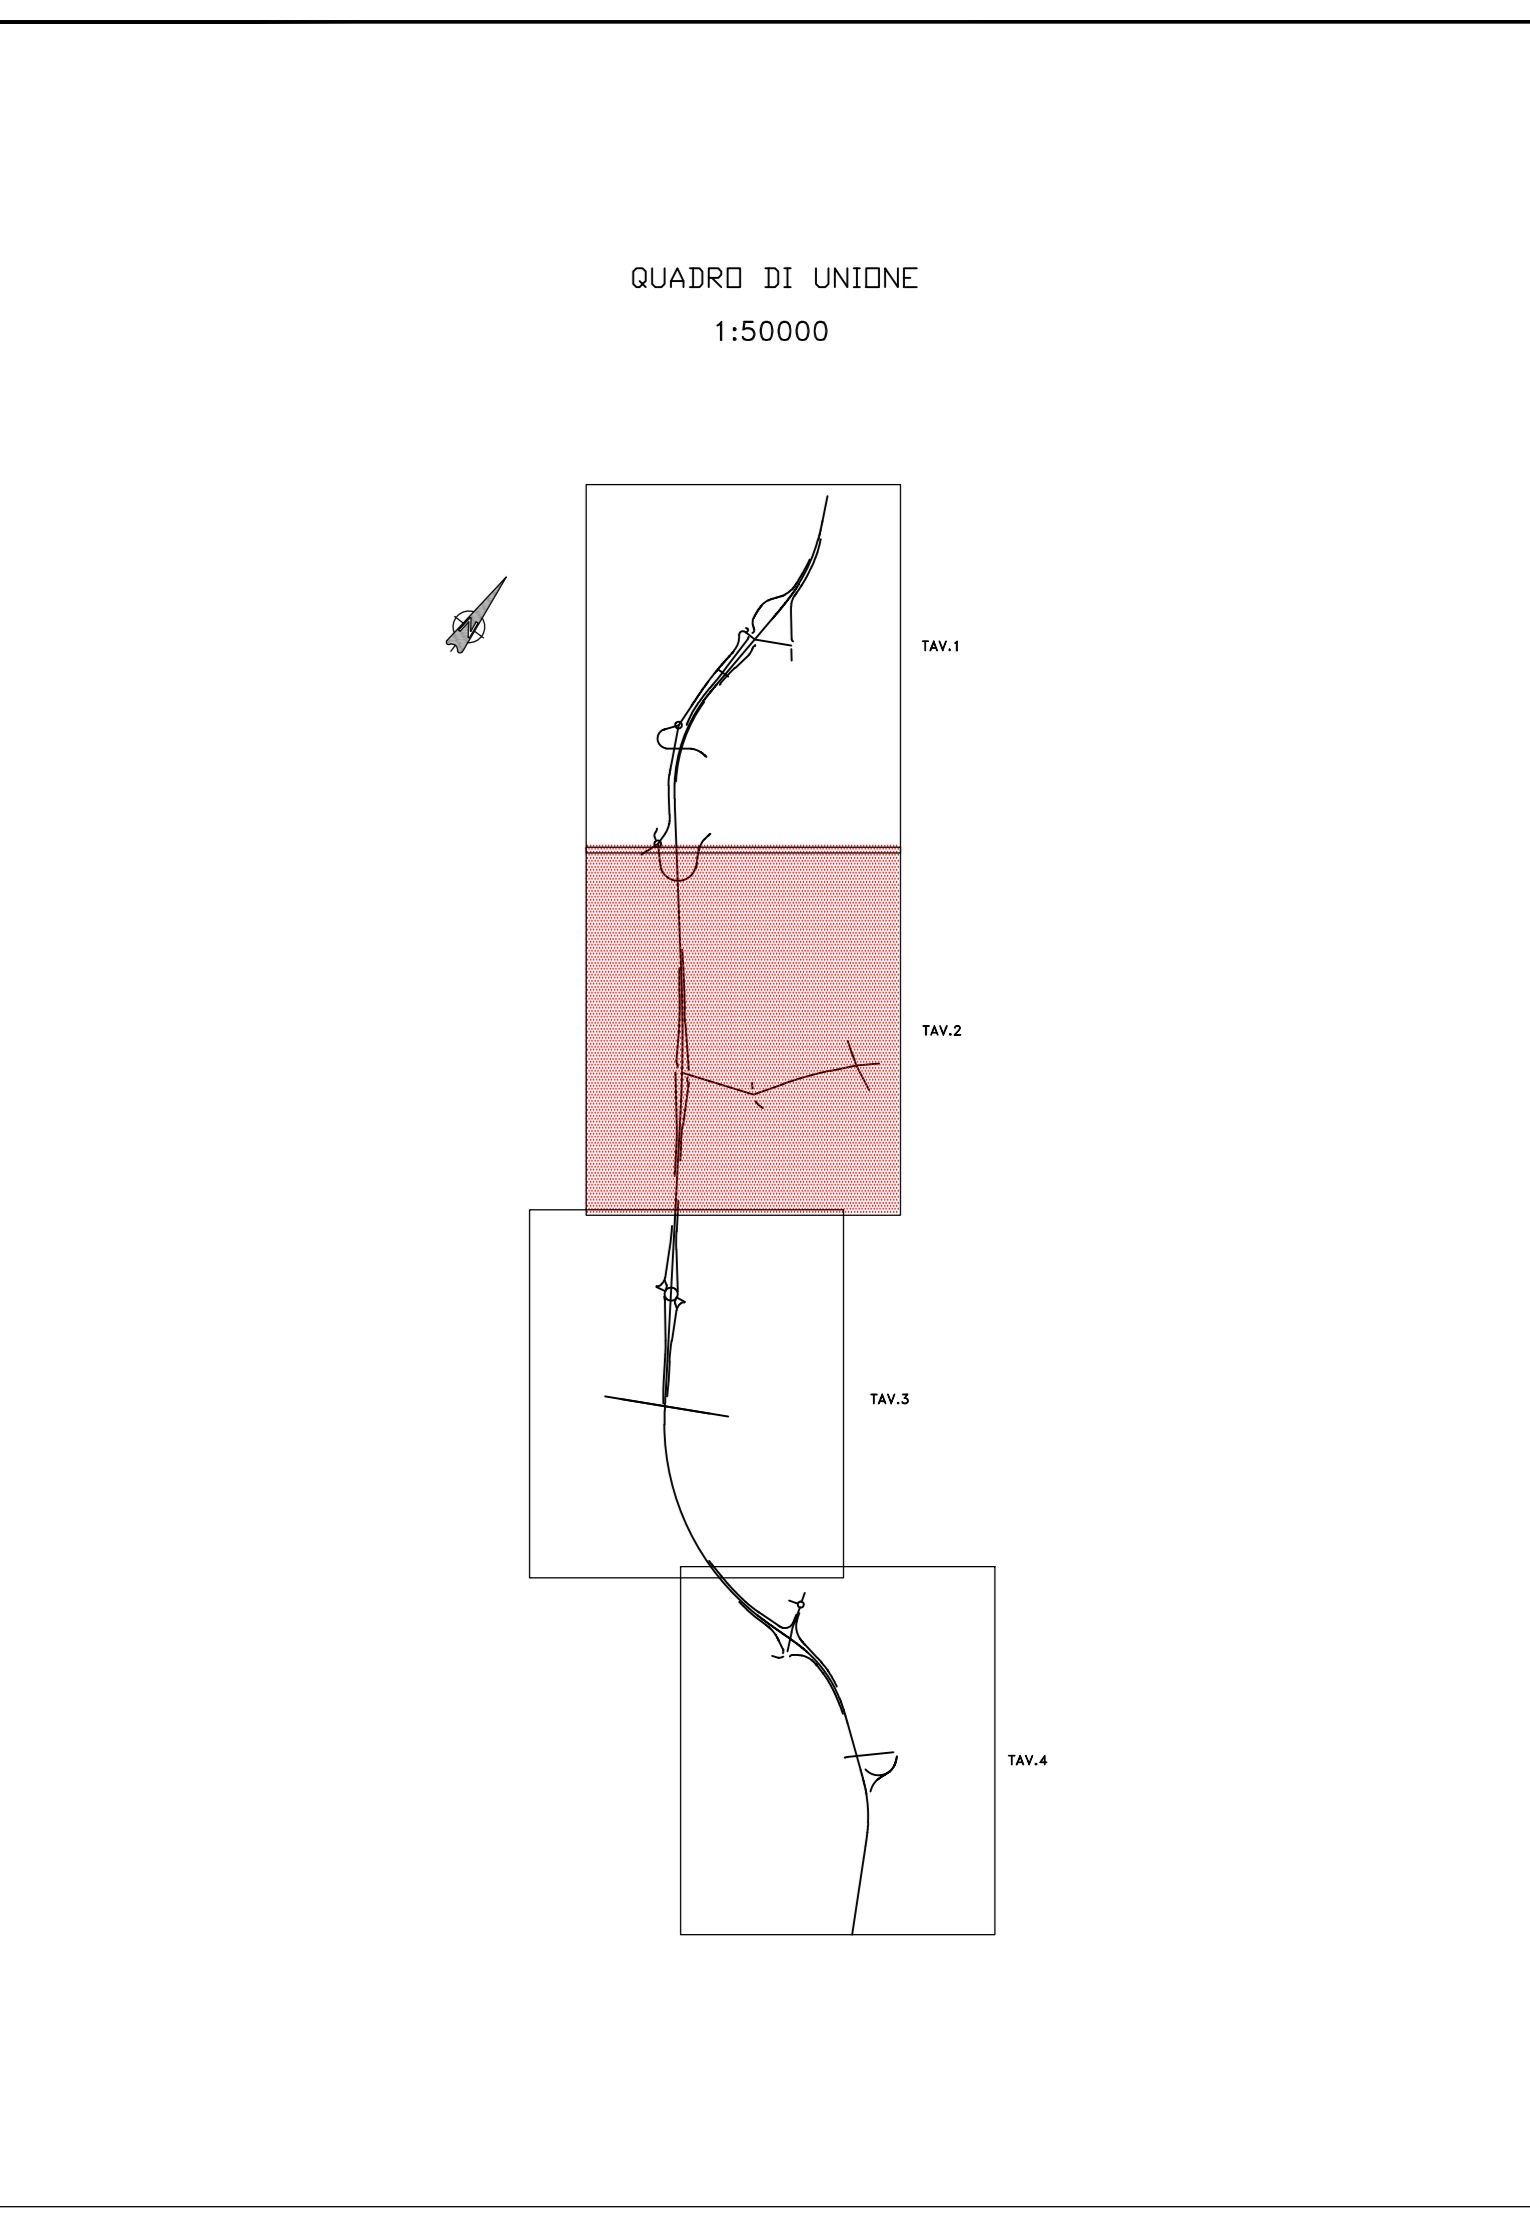

**Anas SpA**  
DIREZIONE CENTRALE PROGETTAZIONE

**S.S. N. 9 "Via Emilia"**  
Variante di Casalpusterlengo ed eliminazione  
passaggio a livello sulla SP ex S.S. N. 234

**PROGETTO DEFINITIVO**

CONTRIBUTI SPECIALISTICI		I PROGETTISTI	
TECNOSTUDIO BIEFFE S.R.L. VIA MAZZETTI 1, FONTANELLATO (PR)	COMPONENTE STRADALE E STRUTTURALE, SICUREZZA, COORDINAMENTO, FASCEGGI DI CANTIERE, MOVIMENTAZIONE DI CAVA, RILEVI E COMPUTAZIONE	CONSORZIO MUZZA BASSA LODIGIANA, VIA NINO DALL'ORO, 4 - LONATE	Ing. Antonio SIMONE COORDINATORE DI CASALPUSTERLENGO
GIÒIA GIBELLI VIA SERRAVALLE 15, MILANO	ARCH. MADDALENA VIA SENATO, 45 - MILANO	COMPONENTE PANSAGISTICA ED AMBIENTALE	IL GEOLOGO Dott. Geol. Gianluca CANTARELLI VIA MARIANI, 21 - TORRENO (MI)
F1 GIOVANNI PERRI VIA PROCRATO, 16 - FONTANELLATO (PR)	CI.TRA S.R.L. VIALE CENERIOLA, 5 - MILANO L'E.C. S.R.L. VIA DEI PLATANI, 7 - OPERA	COMPONENTE TRASPORTISTICA ED ACUSTICA	COORDINATORE PER LA SICUREZZA IN FASE DI PROGETTAZIONE Genov. Francesco BERGAMASCHI VIA SERRAVALLE, 21 - TORRENO (MI)

VISTO IL RESPONSABILE DEL PROCEDIMENTO Ing Massimo SIMONINI	DATA PROTOCOLLO
--	--------------------

PLANIMETRIA CATASTALE DI OCCUPAZIONE ED ESPROPRIO TAV 2 DI 4

CODICE PROGETTO	0005 0505	DATA REVISIONE	FEBBRAIO 2011	REV.	02-04	FOGLIO	1/2000
D RECEPTAMENTO PRESCRIZIONI ISTRUTTORIA ANAS		FEBBRAIO 2011					
C RECEPIMENTO PRESCRIZIONI CONFERENZA DEI SERVIZI		APRILE 2011					
B VERIFICA DI OTTEMPERANZA AL DECRETO VIA		MAGGIO 2011					
A PRIMA CONSEGNA PROGETTO		MAGGIO 2011					

HOME FILE 0005-0505.PDF