


SEZIONE TIPO AP2

SCALA 1:50


SEZIONE LONGITUDINALE

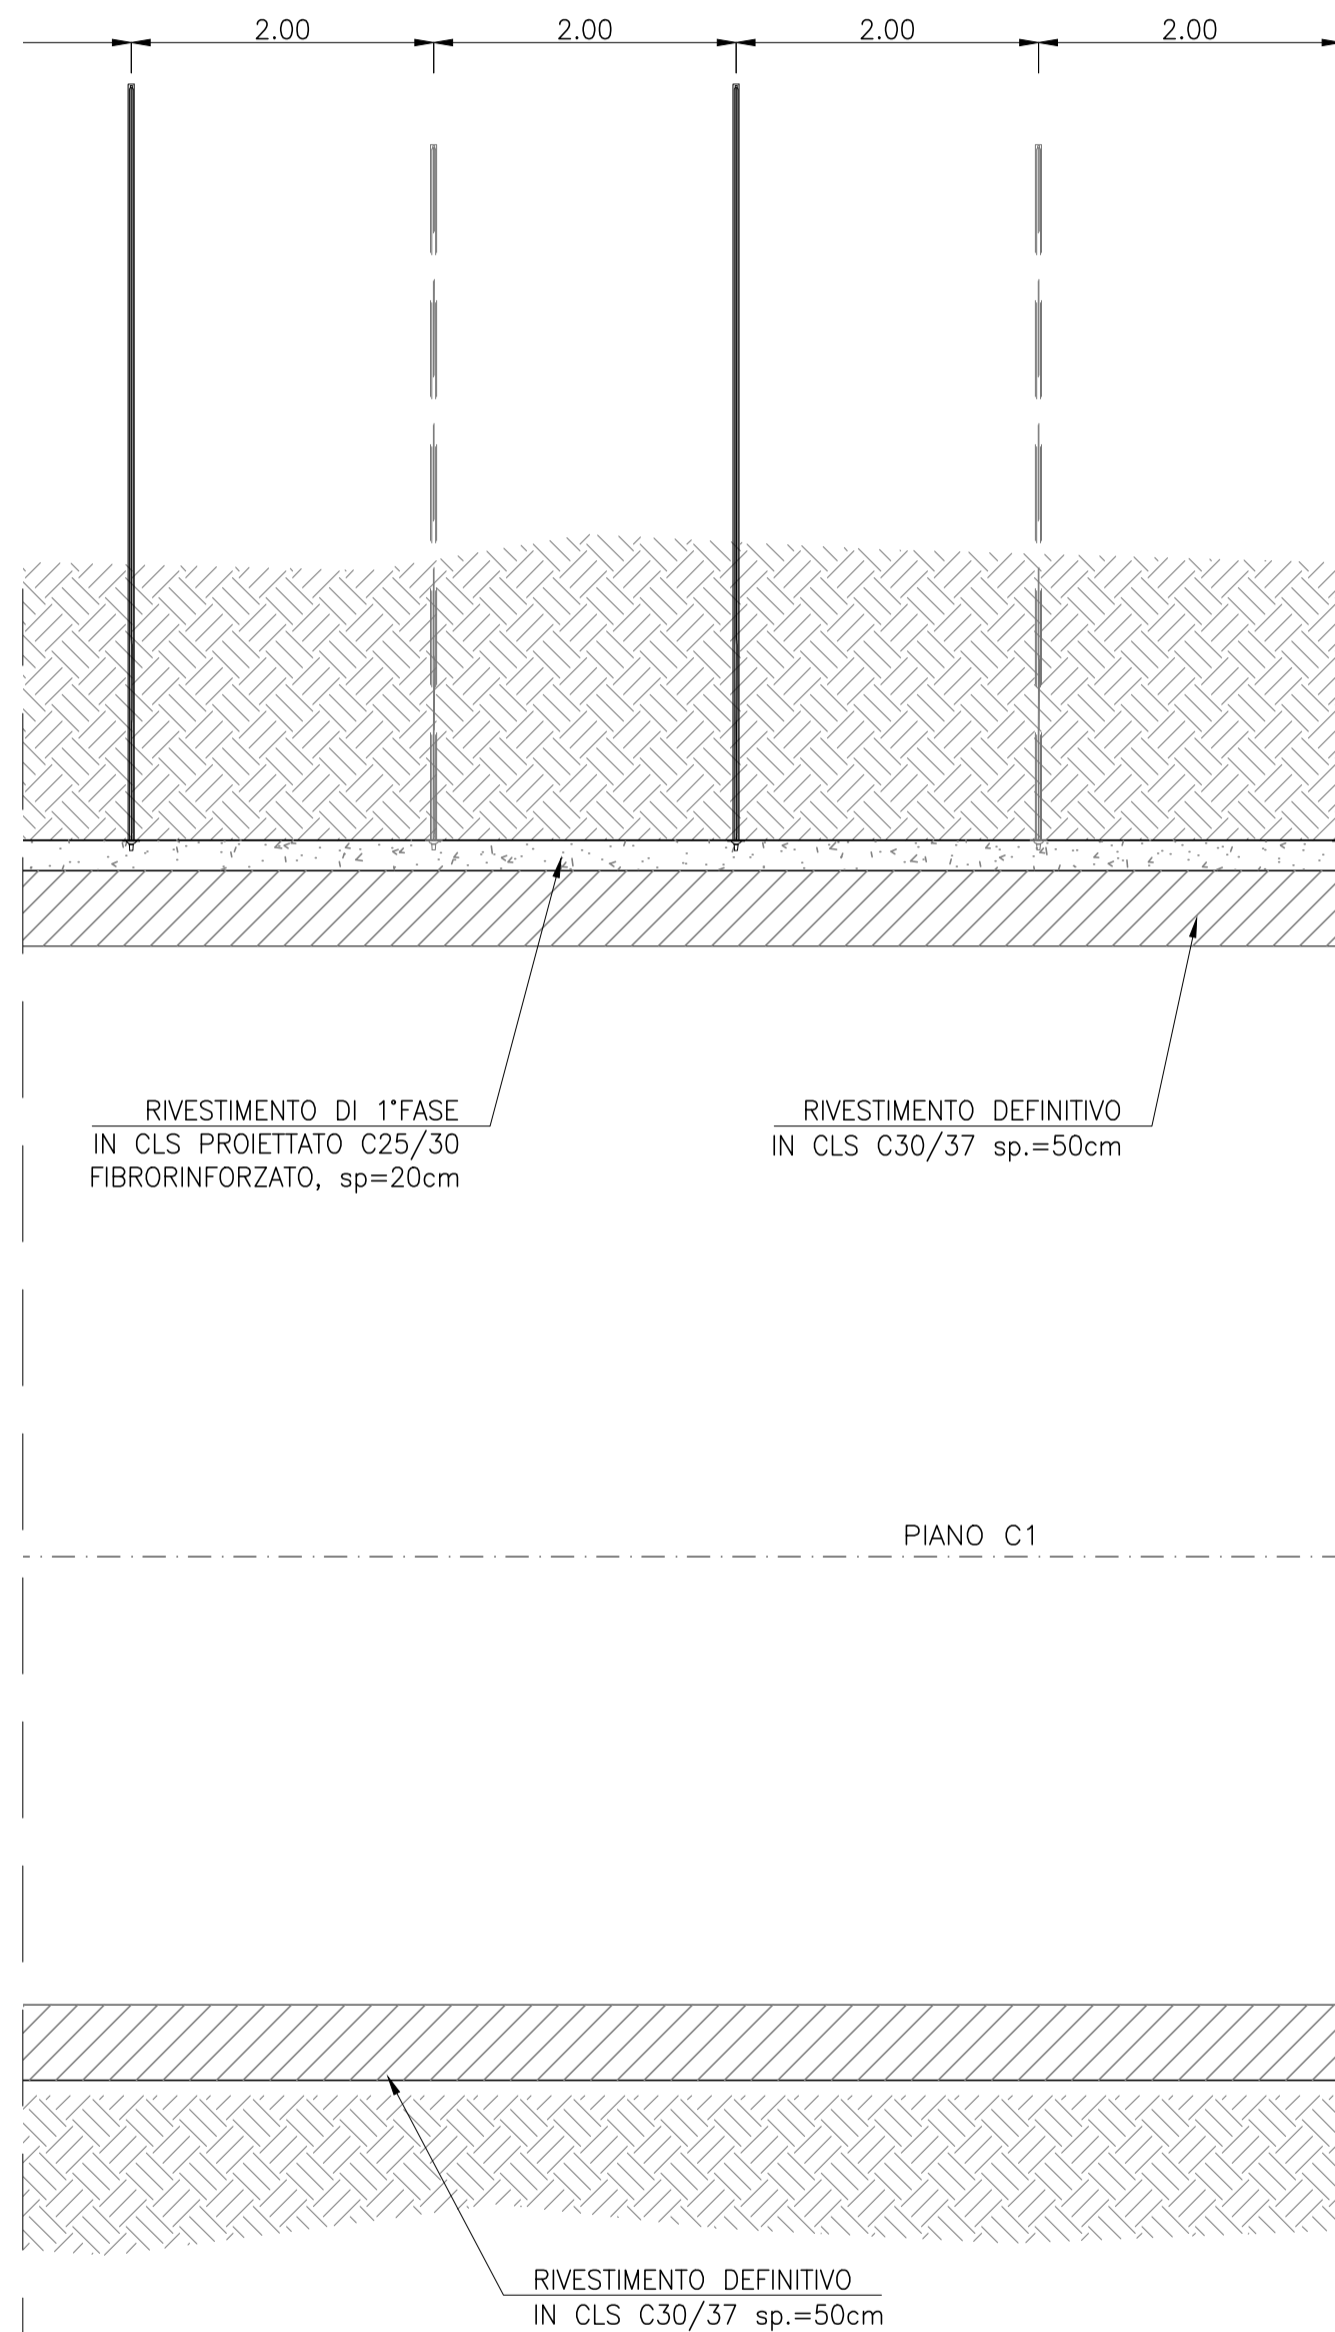

SEZIONE TIPO AP2

1:50

SEZIONE TRASVERSALE

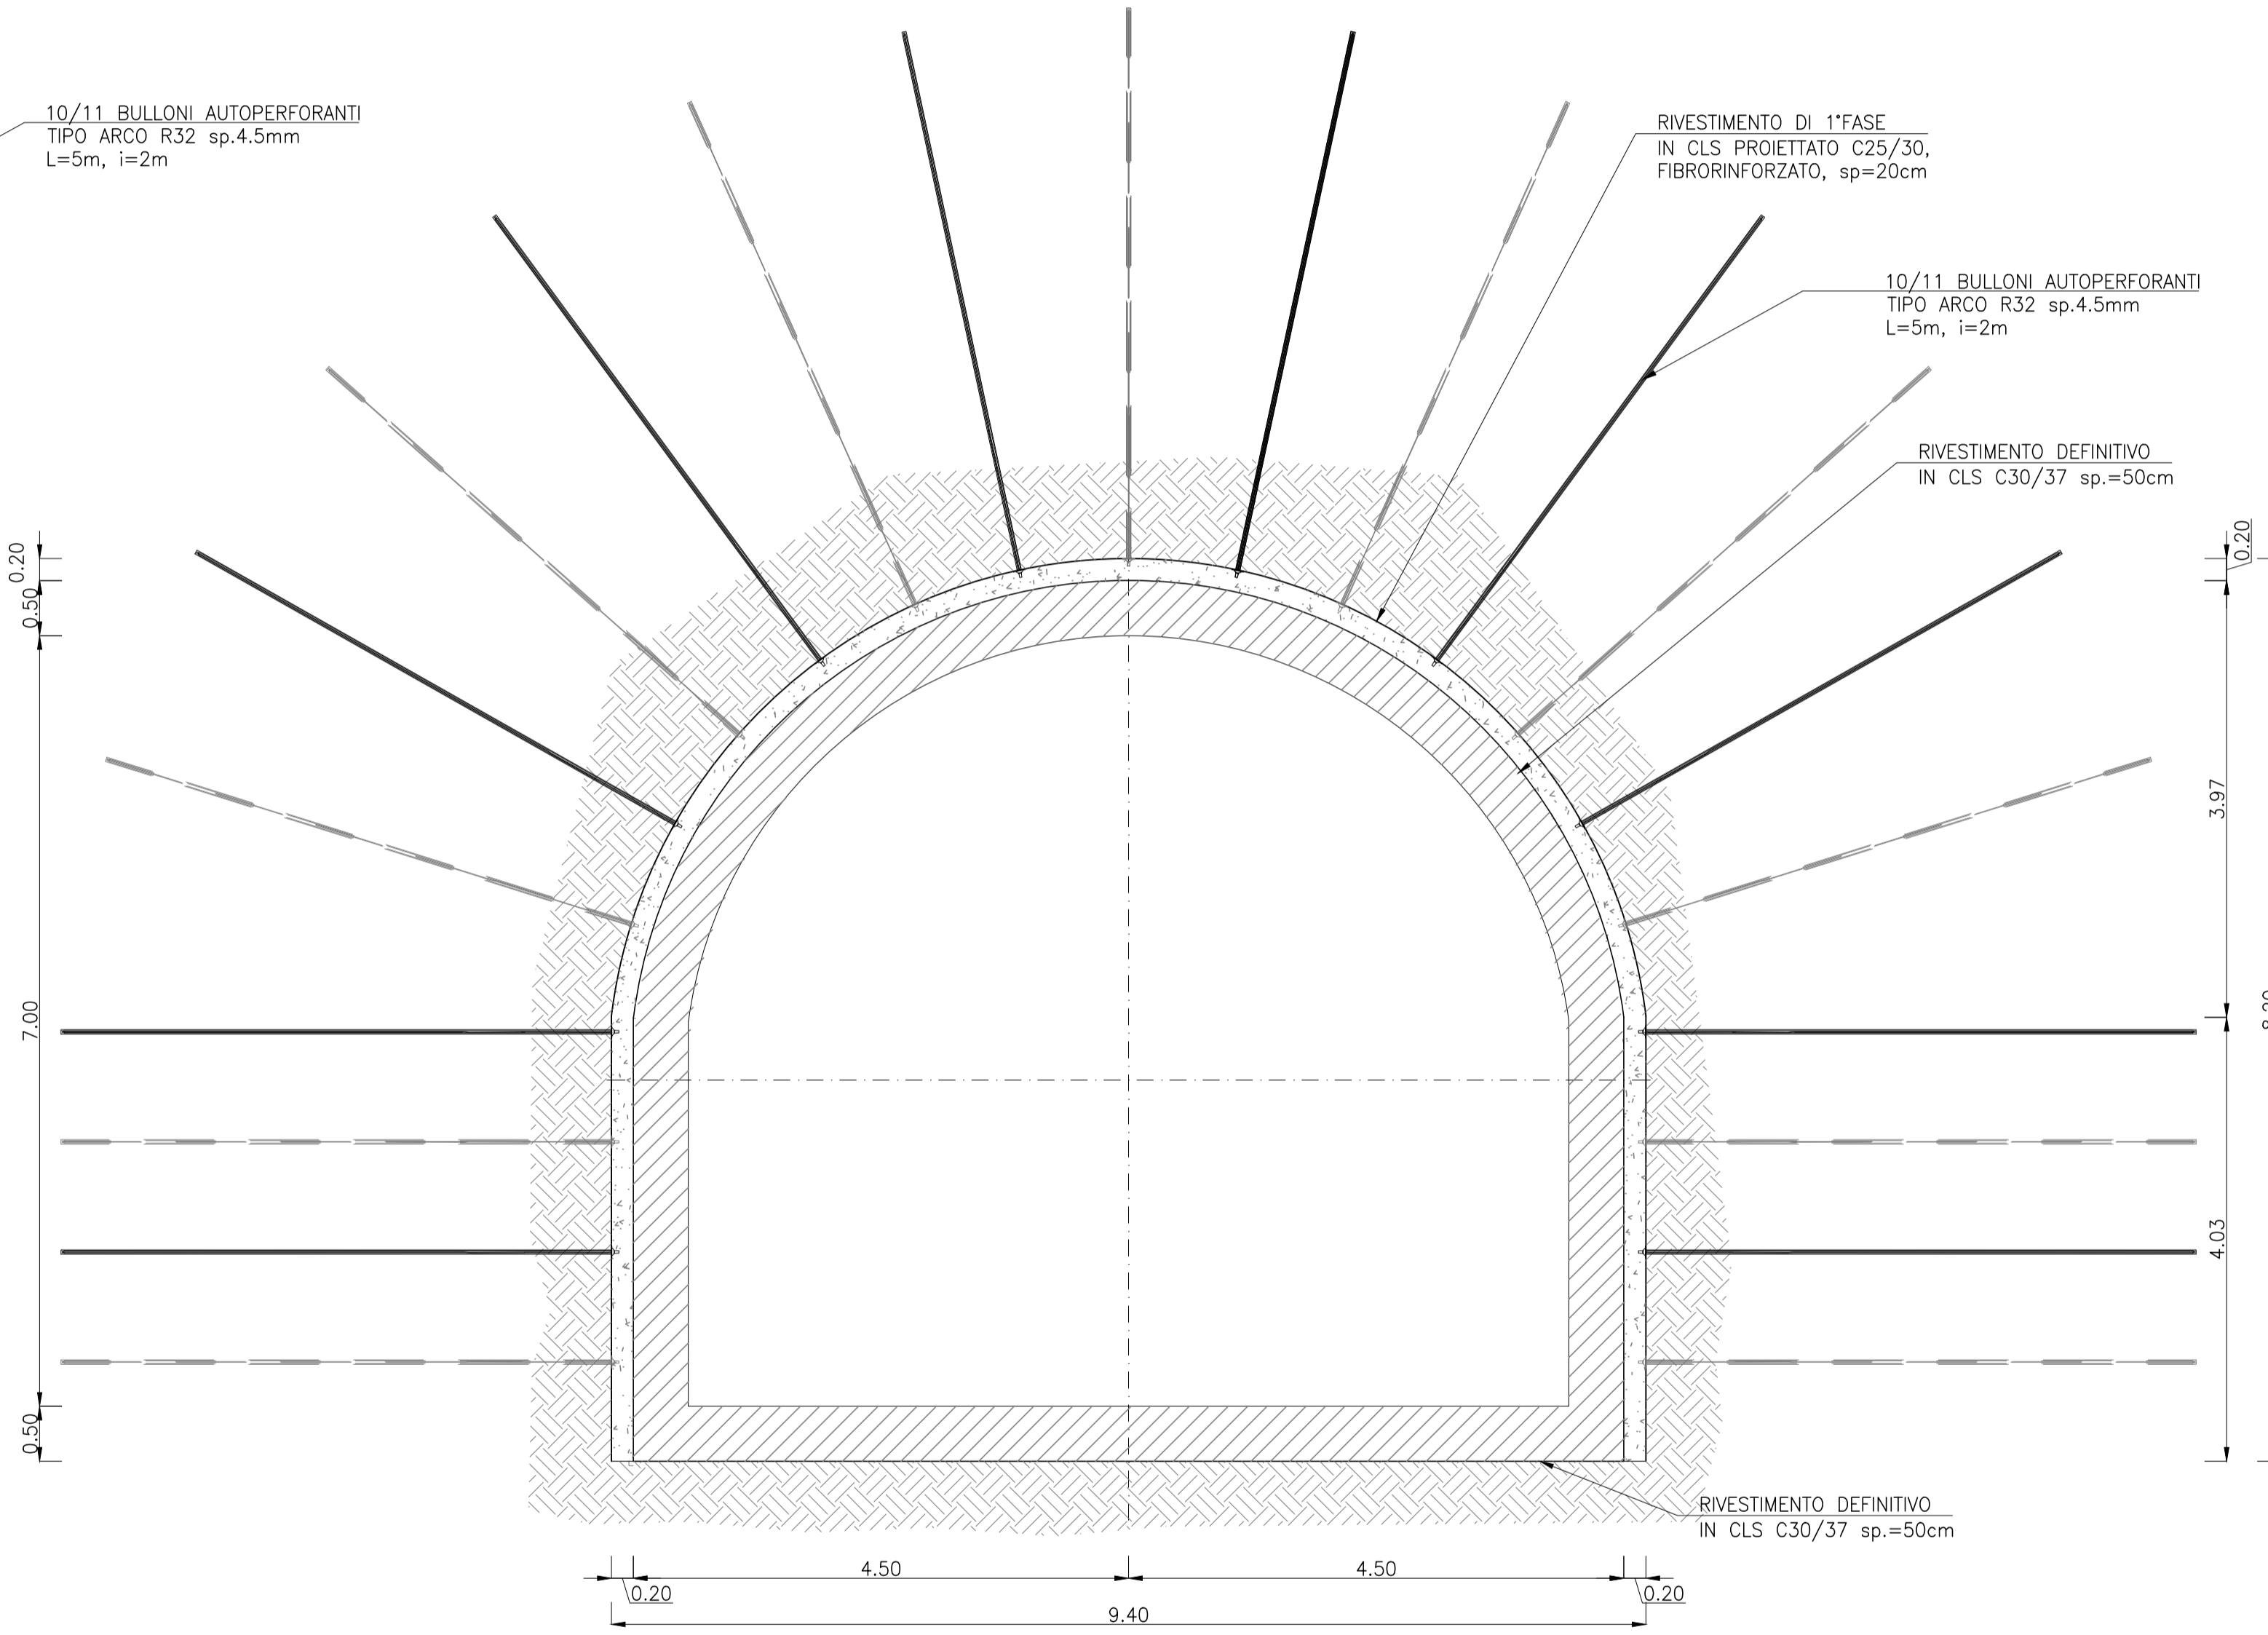

CARATTERISTICHE MATERIALI GALLERIE

CALCESTRUZZO PROIETTATO	
- classe C25/30 FIBRORINFORZATO	
FIBRE CON BASSO CONTENUTO DI CARBONIO	
- in filo di acciaio trafilato a freddo $\phi > 0,5$ mm	
- resistenza a trazione > 700 N/mm ²	
- rapporto di aspetto 1/10 compreso tra 50 e 80	
- dosaggio in fibre 3 kg/m ³	
- energia assorbita ≥ 500 Joule (da prove di punzonamento)	
BULLONI DI ANCORAGGIO	
- bulloni autoperforanti tipo ARCO R32	
- carico di rottura > 250 kN	
- carico di snervamento > 210 kN	
- diametro nominale 32 mm	
ACCIAIO PER CENTINE	
- Centine/profilati/calastrelli: S275	
CALCESTRUZZO PER GETTI IN OPERA	
- classe C30/37	
ARMATURE IN BARRE	
- ACCIAIO B450C	
INFILAGGI IN TUBI DI ACCIAIO	
- TIPO ACCIAIO : S355JRH o S355J0H	
secondo UNI EN 10210 - 1 o UNI EN 10219	
ELEMENTI STRUTTURALI IN VTR AL FRONTE	
TUBI IN VTR $\phi=60$ mm - $\phi=40$ mm - sp=10mm	
DENSITA	: $\geq 1,7$ t/m ³ (UNI 7092)
RESISTENZA A TRAZIONE	: ≥ 400 MPa (UNI 5819)
ALLUNGAMENTO A ROTTURA	: 2%
RESISTENZA A FLESSIONE	: ≥ 350 MPa (UNI 4219)
RESISTENZA AL TAGLIO	: ≥ 85 MPa (ASTM D732)
MODULO ELASTICO	: ≥ 15000 MPa
CONTENUTO IN VETRO IN PESO	: $\geq 55\%$
DIAMETRO PERFORAZIONE	: 100-120 mm

Impianto "PESCOPEGANO"

Impianto di accumulo idroelettrico mediante pompaggio ad alta flessibilità

Comune di Pescopagano (PZ)

COMMITTENTE 	COORDINAMENTO / MANDANTE STRATEGIES FOR WATER 	PROGETTAZIONE GEOTECNICA / MANDATARIA
-----------------	--	---

TITOLO ELABORATO	SCALA	1:50
Galleria di Accesso al Pozzo Piezometrico Consolidamento e Scavo Sezioni Tipo AP2	COMMESSA	1295
	CODIFICA DOCUMENTO	1295-D-GD-D-05-0
4		
3		
2		
1		
0	PROGETTO PRELIMINARE	04/06/2021 P.Maior L.Vai -

REV.	DESCRIZIONE	DATA	REDATTO	VERIFICATO	APPROVATO
1					
2					
Questo disegno non può essere riprodotto, né utilizzato altrove, né ceduto a terzi in tutto o in parte senza il consenso scritto degli autori